

Приложение № 1  
к правилам землепользования и застройки  
Верхнехавского сельского поселения  
Верхнехавского муниципального района  
Воронежской области

СВЕДЕНИЯ О ГРАНИЦАХ ТЕРРИТОРИАЛЬНЫХ ЗОН,  
СОДЕРЖАЩИЕ ГРАФИЧЕСКОЕ ОПИСАНИЕ МЕСТОПОЛОЖЕНИЯ  
ГРАНИЦ ТЕРРИТОРИАЛЬНЫХ ЗОН, ПЕРЕЧЕНЬ КООРДИНАТ  
ХАРАКТЕРНЫХ ТОЧЕК ГРАНИЦ ТЕРРИТОРИАЛЬНЫХ ЗОН  
СЕЛА ВЕРХНЯЯ ХАВА

## ОПИСАНИЕ МЕСТОПОЛОЖЕНИЯ ГРАНИЦ

Зона застройки индивидуальными жилыми домами села Верхняя Хава - Ж1/1

---

(наименование объекта, местоположение границ которого описано  
(далее - объект)

## Раздел 1

Сведения об объекте		
№ п/п	Характеристики объекта	Описание характеристик
1	2	3
1	Местоположение объекта	Воронежская область, Верхнехавский муниципальный район, Верхнехавское сельское поселение, село Верхняя Хава
2	Площадь объекта $\pm$ величина погрешности определения площади ( $P \pm \Delta P$ )	-
3	Иные характеристики объекта	-

## Раздел 2

Сведения о местоположении границ объекта					
1. Система координат: МСК - 36, зона 1					
2. Сведения о характерных точках границ объекта					
Обозначение характерных точек границ	Координаты, м		Метод определения координат характерной точки	Средняя квадратическая погрешность положения характерной точки (M <sub>t</sub> ), м	Описание обозначения точки на местности (при наличии)
	X	Y			
1	2	3	4	5	6
1	534409.84	1347145.84	Аналитический	0.50	-
2	534414.47	1347148.77	Аналитический	0.50	-
3	534424.48	1347161.83	Аналитический	0.50	-
4	534432.19	1347181.44	Аналитический	0.50	-
5	534438.03	1347213.11	Аналитический	0.50	-
6	534436.89	1347218.04	Аналитический	0.50	-
7	534433.09	1347218.66	Аналитический	0.50	-
8	534433.09	1347229.10	Аналитический	0.50	-
9	534430.55	1347246.33	Аналитический	0.50	-
10	534429.38	1347250.28	Аналитический	0.50	-
11	534424.39	1347274.82	Аналитический	0.50	-
12	534424.28	1347275.31	Аналитический	0.50	-
13	534417.97	1347303.98	Аналитический	0.50	-
14	534406.80	1347351.25	Аналитический	0.50	-
15	534406.69	1347351.74	Аналитический	0.50	-
16	534395.25	1347397.39	Аналитический	0.50	-
17	534361.94	1347526.26	Картометрический	5.00	-
18	534333.79	1347515.93	Картометрический	5.00	-
19	534336.48	1347508.12	Картометрический	5.00	-
20	534316.26	1347501.05	Картометрический	5.00	-
21	534328.27	1347445.05	Картометрический	5.00	-
22	534336.46	1347410.55	Картометрический	5.00	-
23	534326.71	1347397.21	Картометрический	5.00	-
24	534320.17	1347377.77	Аналитический	0.50	-
25	534319.79	1347377.45	Картометрический	5.00	-
26	534299.95	1347347.73	Картометрический	5.00	-
27	534308.41	1347307.23	Картометрический	5.00	-
28	534349.51	1347245.36	Картометрический	5.00	-
29	534365.32	1347248.56	Картометрический	5.00	-
30	534375.33	1347250.42	Картометрический	5.00	-
31	534385.17	1347235.23	Аналитический	0.50	-
32	534385.31	1347234.75	Аналитический	0.50	-
33	534381.00	1347215.35	Аналитический	0.50	-
34	534416.17	1347222.89	Аналитический	0.50	-
35	534417.73	1347215.09	Аналитический	0.50	-
36	534396.39	1347210.83	Аналитический	0.50	-

1	2	3	4	5	6
37	534405.00	1347159.87	Аналитический	0.50	-
38	534407.47	1347145.57	Аналитический	0.50	-
1	534409.84	1347145.84	Аналитический	0.50	-
39	534356.59	1347389.72	Аналитический	0.50	-
40	534356.87	1347390.13	Аналитический	0.50	-
41	534356.45	1347390.41	Аналитический	0.50	-
42	534356.17	1347390.00	Аналитический	0.50	-
39	534356.59	1347389.72	Аналитический	0.50	-
43	534031.36	1347517.77	Картометрический	5.00	-
44	534015.35	1347603.87	Картометрический	5.00	-
45	534069.26	1347615.69	Картометрический	5.00	-
46	534076.04	1347617.17	Картометрический	5.00	-
47	534106.69	1347624.15	Картометрический	5.00	-
48	534106.61	1347625.99	Картометрический	5.00	-
49	534172.95	1347639.60	Аналитический	0.50	-
50	534176.66	1347640.49	Аналитический	0.50	-
51	534185.36	1347639.82	Картометрический	5.00	-
52	534184.06	1347646.98	Картометрический	5.00	-
53	534182.87	1347651.71	Картометрический	5.00	-
54	534179.46	1347672.20	Картометрический	5.00	-
55	534178.80	1347674.15	Картометрический	5.00	-
56	534170.85	1347709.19	Картометрический	5.00	-
57	534136.75	1347701.99	Картометрический	5.00	-
58	534130.41	1347700.53	Картометрический	5.00	-
59	534124.55	1347721.13	Картометрический	5.00	-
60	534114.09	1347718.41	Картометрический	5.00	-
61	534091.94	1347705.95	Картометрический	5.00	-
62	534068.08	1347700.82	Картометрический	5.00	-
63	534061.18	1347699.66	Картометрический	5.00	-
64	534058.92	1347699.25	Картометрический	5.00	-
65	534060.76	1347682.33	Картометрический	5.00	-
66	534058.88	1347649.62	Картометрический	5.00	-
67	534059.26	1347628.63	Картометрический	5.00	-
68	534000.45	1347622.77	Картометрический	5.00	-
69	534004.66	1347596.25	Аналитический	0.50	-
70	534004.48	1347595.79	Аналитический	0.50	-
71	534015.00	1347516.34	Картометрический	5.00	-
43	534031.36	1347517.77	Картометрический	5.00	-
72	536805.30	1350710.39	Картометрический	5.00	-
73	536836.47	1350736.07	Картометрический	5.00	-
74	536873.16	1350763.86	Картометрический	5.00	-
75	536900.52	1350784.87	Картометрический	5.00	-
76	536920.68	1350804.29	Картометрический	5.00	-
77	536921.35	1350821.04	Картометрический	5.00	-
78	536916.90	1350844.03	Картометрический	5.00	-

1	2	3	4	5	6
79	536905.07	1350881.14	Картометрический	5.00	-
80	536891.96	1350892.55	Картометрический	5.00	-
81	536867.71	1350876.36	Картометрический	5.00	-
82	536856.66	1350877.61	Картометрический	5.00	-
83	536856.66	1350899.93	Картометрический	5.00	-
84	536872.71	1350932.31	Картометрический	5.00	-
85	536874.99	1350966.72	Картометрический	5.00	-
86	536884.12	1350990.24	Картометрический	5.00	-
87	536906.07	1351085.38	Картометрический	5.00	-
88	536904.48	1351149.31	Картометрический	5.00	-
89	536896.53	1351182.93	Картометрический	5.00	-
90	536901.12	1351213.79	Картометрический	5.00	-
91	536913.10	1351244.57	Картометрический	5.00	-
92	536876.34	1351208.46	Картометрический	5.00	-
93	536837.20	1351170.11	Картометрический	5.00	-
94	536826.23	1351152.79	Картометрический	5.00	-
95	536829.19	1351150.27	Картометрический	5.00	-
96	536823.64	1351144.02	Картометрический	5.00	-
97	536821.03	1351146.13	Картометрический	5.00	-
98	536755.11	1351087.30	Картометрический	5.00	-
99	536722.08	1351058.86	Картометрический	5.00	-
100	536715.95	1351052.71	Картометрический	5.00	-
101	536715.45	1351049.45	Картометрический	5.00	-
102	536717.60	1351045.14	Картометрический	5.00	-
103	536711.87	1351040.72	Картометрический	5.00	-
104	536708.85	1351042.54	Картометрический	5.00	-
105	536704.74	1351042.75	Картометрический	5.00	-
106	536663.89	1351014.64	Картометрический	5.00	-
107	536611.20	1350986.76	Картометрический	5.00	-
108	536568.33	1350973.34	Картометрический	5.00	-
109	536545.49	1350967.95	Картометрический	5.00	-
110	536568.48	1350933.31	Картометрический	5.00	-
111	536589.91	1350905.23	Картометрический	5.00	-
112	536640.97	1350836.34	Аналитический	0.10	-
113	536652.93	1350821.02	Аналитический	0.10	-
114	536765.09	1350678.03	Картометрический	5.00	-
72	536805.30	1350710.39	Картометрический	5.00	-
115	536965.92	1351318.56	Картометрический	5.00	-
116	536948.72	1351335.04	Картометрический	5.00	-
117	536906.38	1351352.90	Картометрический	5.00	-
118	536890.85	1351363.14	Картометрический	5.00	-
119	536862.84	1351357.52	Картометрический	5.00	-
120	536806.84	1351359.83	Картометрический	5.00	-
121	536774.63	1351369.40	Картометрический	5.00	-
122	536733.10	1351369.91	Картометрический	5.00	-
123	536696.96	1351389.48	Картометрический	5.00	-
124	536690.44	1351414.08	Картометрический	5.00	-

1	2	3	4	5	6
125	536661.94	1351456.71	Картометрический	5.00	-
126	536614.14	1351518.59	Картометрический	5.00	-
127	536605.34	1351530.27	Картометрический	5.00	-
128	536578.55	1351538.23	Картометрический	5.00	-
129	536529.49	1351534.78	Картометрический	5.00	-
130	536475.49	1351524.62	Картометрический	5.00	-
131	536396.13	1351520.35	Картометрический	5.00	-
132	536368.69	1351524.64	Картометрический	5.00	-
133	536338.39	1351554.52	Картометрический	5.00	-
134	536323.89	1351625.39	Картометрический	5.00	-
135	536313.22	1351648.01	Картометрический	5.00	-
136	536298.49	1351652.23	Картометрический	5.00	-
137	536278.24	1351648.72	Картометрический	5.00	-
138	536241.43	1351670.36	Картометрический	5.00	-
139	536224.29	1351704.12	Картометрический	5.00	-
140	536199.81	1351699.57	Картометрический	5.00	-
141	536132.61	1351701.45	Картометрический	5.00	-
142	536101.71	1351725.59	Картометрический	5.00	-
143	536098.76	1351736.30	Картометрический	5.00	-
144	536018.71	1351779.70	Картометрический	5.00	-
145	535996.87	1351805.17	Картометрический	5.00	-
146	535980.01	1351831.43	Картометрический	5.00	-
147	535956.18	1351853.66	Картометрический	5.00	-
148	535926.39	1351854.79	Картометрический	5.00	-
149	535906.04	1351868.72	Картометрический	5.00	-
150	535897.47	1351902.75	Картометрический	5.00	-
151	535871.23	1351942.93	Картометрический	5.00	-
152	535859.91	1351978.89	Картометрический	5.00	-
153	535860.99	1352013.18	Картометрический	5.00	-
154	535842.37	1352034.81	Картометрический	5.00	-
155	535628.14	1351833.23	Картометрический	5.00	-
156	535618.30	1351910.49	Картометрический	5.00	-
157	535561.05	1352060.43	Картометрический	5.00	-
158	535516.58	1352277.30	Картометрический	5.00	-
159	535515.11	1352276.80	Картометрический	5.00	-
160	535511.63	1352274.92	Картометрический	5.00	-
161	535503.59	1352269.46	Картометрический	5.00	-
162	535492.00	1352262.88	Картометрический	5.00	-
163	535475.03	1352254.26	Картометрический	5.00	-
164	535458.36	1352245.40	Картометрический	5.00	-
165	535448.07	1352241.11	Картометрический	5.00	-
166	535437.32	1352235.37	Картометрический	5.00	-
167	535422.59	1352225.44	Картометрический	5.00	-
168	535415.70	1352220.74	Картометрический	5.00	-
169	535408.33	1352217.70	Картометрический	5.00	-
170	535404.00	1352215.37	Картометрический	5.00	-
171	535399.98	1352214.01	Картометрический	5.00	-
172	535395.28	1352213.26	Картометрический	5.00	-

1	2	3	4	5	6
173	535391.62	1352211.86	Картометрический	5.00	-
174	535390.11	1352209.71	Картометрический	5.00	-
175	535388.65	1352205.53	Картометрический	5.00	-
176	535386.68	1352202.97	Картометрический	5.00	-
177	535384.12	1352201.29	Картометрический	5.00	-
178	535377.68	1352198.77	Картометрический	5.00	-
179	535374.72	1352195.66	Картометрический	5.00	-
180	535372.57	1352192.62	Картометрический	5.00	-
181	535368.87	1352186.86	Картометрический	5.00	-
182	535366.42	1352182.59	Картометрический	5.00	-
183	535363.41	1352175.99	Картометрический	5.00	-
184	535361.14	1352167.31	Картометрический	5.00	-
185	535360.33	1352163.10	Картометрический	5.00	-
186	535359.19	1352157.93	Картометрический	5.00	-
187	535356.38	1352152.67	Картометрический	5.00	-
188	535352.80	1352145.72	Картометрический	5.00	-
189	535350.59	1352140.61	Картометрический	5.00	-
190	535349.17	1352135.64	Картометрический	5.00	-
191	535349.32	1352130.73	Картометрический	5.00	-
192	535350.19	1352125.27	Картометрический	5.00	-
193	535353.15	1352120.74	Картометрический	5.00	-
194	535355.82	1352116.96	Картометрический	5.00	-
195	535356.46	1352112.84	Картометрический	5.00	-
196	535356.00	1352110.10	Картометрический	5.00	-
197	535352.63	1352106.33	Картометрический	5.00	-
198	535350.95	1352104.22	Картометрический	5.00	-
199	535350.57	1352102.71	Картометрический	5.00	-
200	535351.99	1352099.88	Картометрический	5.00	-
201	535354.43	1352097.55	Картометрический	5.00	-
202	535357.62	1352093.60	Картометрический	5.00	-
203	535361.63	1352089.94	Картометрический	5.00	-
204	535365.53	1352085.12	Картометрический	5.00	-
205	535368.49	1352079.83	Картометрический	5.00	-
206	535370.76	1352073.85	Картометрический	5.00	-
207	535372.15	1352070.42	Картометрический	5.00	-
208	535372.50	1352066.41	Картометрический	5.00	-
209	535373.37	1352058.68	Картометрический	5.00	-
210	535375.11	1352048.46	Картометрический	5.00	-
211	535374.91	1352046.04	Картометрический	5.00	-
212	535374.04	1352043.08	Картометрический	5.00	-
213	535373.81	1352039.83	Картометрический	5.00	-
214	535374.24	1352035.76	Картометрический	5.00	-
215	535374.13	1352032.30	Картометрический	5.00	-
216	535373.60	1352025.16	Картометрический	5.00	-
217	535373.02	1352015.63	Картометрический	5.00	-
218	535371.98	1352005.81	Картометрический	5.00	-
219	535370.70	1352001.51	Картометрический	5.00	-
220	535366.51	1351994.71	Картометрический	5.00	-

1	2	3	4	5	6
221	535360.53	1351987.27	Картометрический	5.00	-
222	535356.23	1351983.03	Картометрический	5.00	-
223	535351.23	1351980.47	Картометрический	5.00	-
224	535342.29	1351979.78	Картометрический	5.00	-
225	535327.18	1351979.54	Картометрический	5.00	-
226	535297.60	1351978.61	Картометрический	5.00	-
227	535291.88	1351978.53	Картометрический	5.00	-
228	535289.64	1351978.87	Картометрический	5.00	-
229	535286.42	1351980.33	Картометрический	5.00	-
230	535283.37	1351981.40	Картометрический	5.00	-
231	535279.15	1351982.77	Картометрический	5.00	-
232	535277.09	1351983.52	Картометрический	5.00	-
233	535275.20	1351984.66	Картометрический	5.00	-
234	535272.38	1351986.84	Картометрический	5.00	-
235	535270.35	1351988.98	Картометрический	5.00	-
236	535267.47	1351992.59	Картометрический	5.00	-
237	535265.15	1351994.04	Картометрический	5.00	-
238	535259.54	1351998.08	Картометрический	5.00	-
239	535255.19	1352001.27	Картометрический	5.00	-
240	535250.30	1352002.73	Картометрический	5.00	-
241	535242.81	1352005.23	Картометрический	5.00	-
242	535233.63	1352006.91	Картометрический	5.00	-
243	535228.55	1352005.19	Картометрический	5.00	-
244	535225.14	1352003.76	Картометрический	5.00	-
245	535222.35	1352003.39	Картометрический	5.00	-
246	535216.73	1352005.05	Картометрический	5.00	-
247	535211.27	1352012.13	Картометрический	5.00	-
248	535205.96	1352015.66	Картометрический	5.00	-
249	535192.69	1352017.00	Картометрический	5.00	-
250	535184.42	1352014.67	Картометрический	5.00	-
251	535177.93	1352011.28	Картометрический	5.00	-
252	535174.58	1352009.31	Картометрический	5.00	-
253	535171.63	1352007.57	Картометрический	5.00	-
254	535165.88	1352003.54	Картометрический	5.00	-
255	535160.18	1351999.12	Картометрический	5.00	-
256	535152.05	1351991.74	Картометрический	5.00	-
257	535147.23	1351985.06	Картометрический	5.00	-
258	535142.52	1351976.52	Картометрический	5.00	-
259	535138.22	1351966.29	Картометрический	5.00	-
260	535133.63	1351959.55	Картометрический	5.00	-
261	535128.11	1351949.91	Картометрический	5.00	-
262	535122.24	1351940.61	Картометрический	5.00	-
263	535116.95	1351930.91	Картометрический	5.00	-
264	535113.53	1351920.39	Картометрический	5.00	-
265	535111.20	1351913.48	Картометрический	5.00	-
266	535106.32	1351904.06	Картометрический	5.00	-
267	535101.38	1351892.79	Картометрический	5.00	-
268	535098.83	1351883.15	Картометрический	5.00	-



1	2	3	4	5	6
269	535097.37	1351877.98	Картометрический	5.00	-
270	535094.87	1351874.14	Картометрический	5.00	-
271	535090.52	1351870.48	Картометрический	5.00	-
272	535082.50	1351865.95	Картометрический	5.00	-
273	535076.86	1351862.05	Картометрический	5.00	-
274	535071.17	1351855.26	Картометрический	5.00	-
275	535064.66	1351846.71	Картометрический	5.00	-
276	535058.16	1351837.19	Картометрический	5.00	-
277	535056.29	1351834.31	Картометрический	5.00	-
278	535053.61	1351831.69	Картометрический	5.00	-
279	535050.52	1351830.00	Картометрический	5.00	-
280	535048.29	1351828.82	Картометрический	5.00	-
281	535045.13	1351827.10	Картометрический	5.00	-
282	535040.81	1351825.15	Картометрический	5.00	-
283	535035.14	1351823.07	Картометрический	5.00	-
284	535031.60	1351821.09	Картометрический	5.00	-
285	535027.85	1351819.14	Картометрический	5.00	-
286	535025.85	1351818.45	Картометрический	5.00	-
287	535022.94	1351818.19	Картометрический	5.00	-
288	535020.33	1351818.19	Картометрический	5.00	-
289	535018.09	1351818.62	Картометрический	5.00	-
290	535015.68	1351819.61	Картометрический	5.00	-
291	535013.47	1351820.77	Картометрический	5.00	-
292	535011.78	1351822.40	Картометрический	5.00	-
293	535010.53	1351824.37	Картометрический	5.00	-
294	535010.36	1351827.19	Картометрический	5.00	-
295	535010.19	1351829.23	Картометрический	5.00	-
296	535008.94	1351830.85	Картометрический	5.00	-
297	535006.93	1351832.07	Картометрический	5.00	-
298	535003.04	1351833.21	Картометрический	5.00	-
299	534997.11	1351834.11	Картометрический	5.00	-
300	534994.93	1351834.28	Картометрический	5.00	-
301	534992.96	1351834.92	Картометрический	5.00	-
302	534992.43	1351835.50	Картометрический	5.00	-
303	534991.88	1351837.27	Картометрический	5.00	-
304	534991.16	1351838.93	Картометрический	5.00	-
305	534989.33	1351840.58	Картометрический	5.00	-
306	534986.57	1351842.10	Картометрический	5.00	-
307	534985.26	1351842.71	Картометрический	5.00	-
308	534984.27	1351843.20	Картометрический	5.00	-
309	534983.11	1351844.39	Картометрический	5.00	-
310	534982.32	1351845.79	Картометрический	5.00	-
311	534980.76	1351847.01	Картометрический	5.00	-
312	534978.52	1351847.53	Картометрический	5.00	-
313	534976.46	1351848.14	Картометрический	5.00	-
314	534975.41	1351848.66	Картометрический	5.00	-
315	534974.39	1351849.56	Картометрический	5.00	-
316	534973.78	1351851.68	Картометрический	5.00	-

1	2	3	4	5	6
317	534972.82	1351855.20	Картометрический	5.00	-
318	534971.89	1351857.52	Картометрический	5.00	-
319	534970.76	1351859.00	Картометрический	5.00	-
320	534969.60	1351860.11	Картометрический	5.00	-
321	534966.03	1351861.59	Картометрический	5.00	-
322	534963.18	1351862.69	Картометрический	5.00	-
323	534960.62	1351864.06	Картометрический	5.00	-
324	534958.36	1351865.54	Картометрический	5.00	-
325	534956.06	1351867.34	Картометрический	5.00	-
326	534952.84	1351869.90	Картометрический	5.00	-
327	534949.20	1351872.48	Картометрический	5.00	-
328	534946.44	1351874.72	Картометрический	5.00	-
329	534945.08	1351876.52	Картометрический	5.00	-
330	534944.06	1351880.44	Картометрический	5.00	-
331	534943.37	1351883.55	Картометрический	5.00	-
332	534942.52	1351885.03	Картометрический	5.00	-
333	534941.19	1351886.34	Картометрический	5.00	-
334	534938.11	1351887.53	Картометрический	5.00	-
335	534934.21	1351889.13	Картометрический	5.00	-
336	534932.21	1351890.00	Картометрический	5.00	-
337	534929.33	1351892.36	Картометрический	5.00	-
338	534927.24	1351894.45	Картометрический	5.00	-
339	534925.85	1351896.98	Картометрический	5.00	-
340	534924.95	1351898.83	Картометрический	5.00	-
341	534923.03	1351900.35	Картометрический	5.00	-
342	534919.31	1351902.23	Картометрический	5.00	-
343	534914.63	1351903.77	Картометрический	5.00	-
344	534910.19	1351905.43	Картометрический	5.00	-
345	534906.29	1351907.17	Картометрический	5.00	-
346	534902.43	1351909.09	Картометрический	5.00	-
347	534899.21	1351910.43	Картометрический	5.00	-
348	534896.24	1351911.30	Картометрический	5.00	-
349	534890.37	1351912.61	Картометрический	5.00	-
350	534887.41	1351913.65	Картометрический	5.00	-
351	534883.46	1351914.81	Картометрический	5.00	-
352	534879.42	1351914.41	Картометрический	5.00	-
353	534875.91	1351913.30	Картометрический	5.00	-
354	534870.73	1351911.44	Картометрический	5.00	-
355	534866.99	1351910.02	Картометрический	5.00	-
356	534862.60	1351908.83	Картометрический	5.00	-
357	534859.64	1351907.84	Картометрический	5.00	-
358	534856.03	1351906.82	Картометрический	5.00	-
359	534851.36	1351904.91	Картометрический	5.00	-
360	534847.67	1351903.60	Картометрический	5.00	-
361	534843.59	1351901.91	Картометрический	5.00	-
362	534838.84	1351899.58	Картометрический	5.00	-
363	534834.57	1351895.61	Картометрический	5.00	-
364	534832.68	1351893.76	Картометрический	5.00	-

1	2	3	4	5	6
365	534830.89	1351892.36	Картометрический	5.00	-
366	534828.46	1351890.76	Картометрический	5.00	-
367	534826.40	1351888.82	Картометрический	5.00	-
368	534824.47	1351886.73	Картометрический	5.00	-
369	534822.94	1351885.76	Картометрический	5.00	-
370	534820.90	1351885.13	Картометрический	5.00	-
371	534818.43	1351884.60	Картометрический	5.00	-
372	534814.70	1351884.46	Картометрический	5.00	-
373	534810.43	1351883.87	Картометрический	5.00	-
374	534805.00	1351881.16	Картометрический	5.00	-
375	534799.64	1351878.25	Картометрический	5.00	-
376	534793.20	1351874.78	Картометрический	5.00	-
377	534788.84	1351873.31	Картометрический	5.00	-
378	534785.06	1351871.74	Картометрический	5.00	-
379	534780.36	1351869.12	Картометрический	5.00	-
380	534774.98	1351865.86	Картометрический	5.00	-
381	534767.51	1351860.08	Картометрический	5.00	-
382	534761.41	1351855.95	Картометрический	5.00	-
383	534753.22	1351851.71	Картометрический	5.00	-
384	534744.67	1351846.89	Картометрический	5.00	-
385	534738.98	1351843.81	Картометрический	5.00	-
386	534732.12	1351840.67	Картометрический	5.00	-
387	534722.59	1351836.02	Картометрический	5.00	-
388	534716.44	1351833.47	Картометрический	5.00	-
389	534712.02	1351832.01	Картометрический	5.00	-
390	534703.71	1351830.56	Картометрический	5.00	-
391	534689.65	1351828.06	Картометрический	5.00	-
392	534679.36	1351826.03	Картометрический	5.00	-
393	534667.10	1351823.47	Картометрический	5.00	-
394	534651.71	1351820.68	Картометрический	5.00	-
395	534646.36	1351820.16	Картометрический	5.00	-
396	534637.45	1351819.49	Картометрический	5.00	-
397	534626.88	1351817.45	Картометрический	5.00	-
398	534619.90	1351816.58	Картометрический	5.00	-
399	534612.14	1351814.06	Картометрический	5.00	-
400	534600.89	1351809.50	Картометрический	5.00	-
401	534592.36	1351805.53	Картометрический	5.00	-
402	534585.09	1351801.26	Картометрический	5.00	-
403	534580.84	1351798.91	Картометрический	5.00	-
404	534578.94	1351796.50	Картометрический	5.00	-
405	534577.96	1351793.16	Картометрический	5.00	-
406	534577.81	1351791.28	Картометрический	5.00	-
407	534577.60	1351789.20	Картометрический	5.00	-
408	534577.23	1351787.59	Картометрический	5.00	-
409	534575.88	1351783.61	Картометрический	5.00	-
410	534572.57	1351778.38	Картометрический	5.00	-
411	534568.38	1351772.75	Картометрический	5.00	-
412	534563.21	1351766.12	Картометрический	5.00	-

1	2	3	4	5	6
413	534556.53	1351758.10	Картометрический	5.00	-
414	534545.20	1351745.03	Картометрический	5.00	-
415	534534.80	1351733.76	Картометрический	5.00	-
416	534530.38	1351728.41	Картометрический	5.00	-
417	534525.44	1351718.94	Картометрический	5.00	-
418	534522.54	1351713.19	Картометрический	5.00	-
419	534519.58	1351708.37	Картометрический	5.00	-
420	534515.97	1351704.36	Картометрический	5.00	-
421	534511.56	1351701.22	Картометрический	5.00	-
422	534506.50	1351696.05	Картометрический	5.00	-
423	534502.71	1351691.50	Картометрический	5.00	-
424	534499.75	1351686.46	Картометрический	5.00	-
425	534499.05	1351685.17	Картометрический	5.00	-
426	534497.71	1351684.26	Картометрический	5.00	-
427	534495.20	1351683.09	Картометрический	5.00	-
428	534492.82	1351682.02	Картометрический	5.00	-
429	534489.13	1351680.33	Картометрический	5.00	-
430	534485.03	1351678.06	Картометрический	5.00	-
431	534480.18	1351674.49	Картометрический	5.00	-
432	534475.59	1351671.38	Картометрический	5.00	-
433	534472.80	1351668.36	Картометрический	5.00	-
434	534470.65	1351666.71	Картометрический	5.00	-
435	534466.12	1351664.67	Картометрический	5.00	-
436	534462.34	1351662.90	Картометрический	5.00	-
437	534455.98	1351660.49	Картометрический	5.00	-
438	534464.61	1351640.83	Картометрический	5.00	-
439	534496.92	1351653.54	Картометрический	5.00	-
440	534506.67	1351654.07	Картометрический	5.00	-
441	534518.13	1351652.10	Картометрический	5.00	-
442	534520.50	1351646.56	Картометрический	5.00	-
443	534519.17	1351640.97	Картометрический	5.00	-
444	534510.90	1351637.74	Картометрический	5.00	-
445	534497.75	1351636.80	Картометрический	5.00	-
446	534483.37	1351631.80	Картометрический	5.00	-
447	534466.17	1351624.21	Картометрический	5.00	-
448	534466.83	1351619.39	Картометрический	5.00	-
449	534475.99	1351596.67	Картометрический	5.00	-
450	534494.91	1351553.50	Картометрический	5.00	-
451	534527.12	1351479.96	Картометрический	5.00	-
452	534576.16	1351368.01	Картометрический	5.00	-
453	534619.92	1351267.92	Картометрический	5.00	-
454	534629.53	1351250.12	Картометрический	5.00	-
455	534634.49	1351248.93	Картометрический	5.00	-
456	534640.55	1351249.02	Картометрический	5.00	-
457	534645.48	1351241.38	Картометрический	5.00	-
458	534641.71	1351235.19	Картометрический	5.00	-
459	534641.48	1351227.00	Картометрический	5.00	-
460	534652.00	1351203.33	Картометрический	5.00	-

1	2	3	4	5	6
461	534679.16	1351144.79	Картометрический	5.00	-
462	534684.47	1351123.11	Картометрический	5.00	-
463	534684.99	1351100.35	Картометрический	5.00	-
464	534682.51	1351085.29	Картометрический	5.00	-
465	534675.85	1351065.31	Картометрический	5.00	-
466	534653.75	1351033.18	Картометрический	5.00	-
467	534640.78	1351024.09	Картометрический	5.00	-
468	534628.62	1351016.60	Картометрический	5.00	-
469	534656.61	1351020.60	Картометрический	5.00	-
470	534697.96	1351026.02	Картометрический	5.00	-
471	534766.40	1351033.86	Картометрический	5.00	-
472	534854.36	1351040.71	Картометрический	5.00	-
473	534999.32	1351044.92	Картометрический	5.00	-
474	534997.05	1351062.56	Картометрический	5.00	-
475	534978.90	1351121.12	Аналитический	0.20	-
476	534958.01	1351166.21	Картометрический	5.00	-
477	534944.68	1351160.08	Картометрический	5.00	-
478	534919.59	1351142.34	Картометрический	5.00	-
479	534902.33	1351161.76	Картометрический	5.00	-
480	534878.26	1351197.56	Картометрический	5.00	-
481	534870.03	1351211.57	Картометрический	5.00	-
482	534863.30	1351221.70	Картометрический	5.00	-
483	534855.09	1351238.50	Картометрический	5.00	-
484	534821.10	1351317.01	Картометрический	5.00	-
485	534844.09	1351329.72	Картометрический	5.00	-
486	534829.32	1351342.88	Картометрический	5.00	-
487	534854.71	1351363.04	Картометрический	5.00	-
488	534949.95	1351443.41	Картометрический	5.00	-
489	535012.90	1351512.73	Картометрический	5.00	-
490	535048.86	1351550.68	Картометрический	5.00	-
491	535123.31	1351451.64	Картометрический	5.00	-
492	535149.70	1351422.64	Картометрический	5.00	-
493	535279.98	1351501.56	Картометрический	5.00	-
494	535367.73	1351548.41	Картометрический	5.00	-
495	535290.54	1351719.43	Картометрический	5.00	-
496	535425.58	1351783.25	Картометрический	5.00	-
497	535551.86	1351840.44	Картометрический	5.00	-
498	535571.34	1351837.69	Картометрический	5.00	-
499	535579.01	1351835.08	Картометрический	5.00	-
500	535590.63	1351834.82	Картометрический	5.00	-
501	535614.19	1351830.86	Картометрический	5.00	-
502	535626.32	1351825.16	Картометрический	5.00	-
503	535669.26	1351793.97	Картометрический	5.00	-
504	535740.06	1351756.06	Картометрический	5.00	-
505	535752.86	1351747.11	Картометрический	5.00	-
506	535780.23	1351736.05	Картометрический	5.00	-
507	535928.78	1351659.19	Картометрический	5.00	-
508	536081.98	1351578.08	Картометрический	5.00	-

1	2	3	4	5	6
509	536177.53	1351497.75	Картометрический	5.00	-
510	536269.85	1351439.43	Картометрический	5.00	-
511	536398.47	1351345.53	Картометрический	5.00	-
512	536481.34	1351281.30	Картометрический	5.00	-
513	536497.40	1351259.44	Картометрический	5.00	-
514	536472.85	1351215.51	Картометрический	5.00	-
515	536454.42	1351189.94	Картометрический	5.00	-
516	536388.57	1351096.31	Картометрический	5.00	-
517	536388.52	1351059.83	Картометрический	5.00	-
518	536407.19	1351015.83	Картометрический	5.00	-
519	536408.81	1350967.57	Картометрический	5.00	-
520	536448.84	1350967.67	Картометрический	5.00	-
521	536497.35	1350972.31	Картометрический	5.00	-
522	536537.99	1350981.29	Картометрический	5.00	-
523	536596.65	1350999.75	Картометрический	5.00	-
524	536640.18	1351020.31	Картометрический	5.00	-
525	536685.86	1351049.34	Картометрический	5.00	-
526	536695.06	1351057.67	Картометрический	5.00	-
527	536696.04	1351060.83	Картометрический	5.00	-
528	536694.71	1351064.67	Картометрический	5.00	-
529	536699.93	1351069.09	Картометрический	5.00	-
530	536707.28	1351065.28	Картометрический	5.00	-
531	536712.20	1351066.19	Картометрический	5.00	-
532	536718.66	1351070.36	Картометрический	5.00	-
533	536756.86	1351107.17	Картометрический	5.00	-
534	536794.68	1351144.51	Картометрический	5.00	-
535	536830.27	1351182.72	Картометрический	5.00	-
536	536926.31	1351277.71	Картометрический	5.00	-
115	536965.92	1351318.56	Картометрический	5.00	-
537	536869.00	1351239.39	Аналитический	0.10	-
538	536868.86	1351239.71	Аналитический	0.10	-
539	536868.65	1351239.98	Аналитический	0.10	-
540	536868.38	1351240.19	Аналитический	0.10	-
541	536868.06	1351240.33	Аналитический	0.10	-
542	536867.72	1351240.37	Аналитический	0.10	-
543	536867.38	1351240.33	Аналитический	0.10	-
544	536867.06	1351240.19	Аналитический	0.10	-
545	536866.79	1351239.98	Аналитический	0.10	-
546	536866.58	1351239.71	Аналитический	0.10	-
547	536866.44	1351239.39	Аналитический	0.10	-
548	536866.40	1351239.05	Аналитический	0.10	-
549	536866.44	1351238.71	Аналитический	0.10	-
550	536866.58	1351238.39	Аналитический	0.10	-
551	536866.79	1351238.12	Аналитический	0.10	-
552	536867.06	1351237.91	Аналитический	0.10	-
553	536867.38	1351237.77	Аналитический	0.10	-
554	536867.72	1351237.73	Аналитический	0.10	-

1	2	3	4	5	6
555	536868.06	1351237.77	Аналитический	0.10	-
556	536868.38	1351237.91	Аналитический	0.10	-
557	536868.65	1351238.12	Аналитический	0.10	-
558	536868.86	1351238.39	Аналитический	0.10	-
559	536869.00	1351238.71	Аналитический	0.10	-
560	536869.04	1351239.05	Аналитический	0.10	-
537	536869.00	1351239.39	Аналитический	0.10	-
561	536788.02	1351155.61	Аналитический	0.10	-
562	536787.88	1351155.93	Аналитический	0.10	-
563	536787.67	1351156.20	Аналитический	0.10	-
564	536787.40	1351156.41	Аналитический	0.10	-
565	536787.08	1351156.55	Аналитический	0.10	-
566	536786.74	1351156.59	Аналитический	0.10	-
567	536786.40	1351156.55	Аналитический	0.10	-
568	536786.08	1351156.41	Аналитический	0.10	-
569	536785.81	1351156.20	Аналитический	0.10	-
570	536785.60	1351155.93	Аналитический	0.10	-
571	536785.46	1351155.61	Аналитический	0.10	-
572	536785.42	1351155.27	Аналитический	0.10	-
573	536785.46	1351154.93	Аналитический	0.10	-
574	536785.60	1351154.61	Аналитический	0.10	-
575	536785.81	1351154.34	Аналитический	0.10	-
576	536786.08	1351154.13	Аналитический	0.10	-
577	536786.40	1351153.99	Аналитический	0.10	-
578	536786.74	1351153.95	Аналитический	0.10	-
579	536787.08	1351153.99	Аналитический	0.10	-
580	536787.40	1351154.13	Аналитический	0.10	-
581	536787.67	1351154.34	Аналитический	0.10	-
582	536787.88	1351154.61	Аналитический	0.10	-
583	536788.02	1351154.93	Аналитический	0.10	-
584	536788.06	1351155.27	Аналитический	0.10	-
561	536788.02	1351155.61	Аналитический	0.10	-
585	536716.26	1351082.72	Аналитический	0.10	-
586	536716.12	1351083.04	Аналитический	0.10	-
587	536715.91	1351083.31	Аналитический	0.10	-
588	536715.64	1351083.52	Аналитический	0.10	-
589	536715.32	1351083.66	Аналитический	0.10	-
590	536714.98	1351083.70	Аналитический	0.10	-
591	536714.64	1351083.66	Аналитический	0.10	-
592	536714.32	1351083.52	Аналитический	0.10	-
593	536714.05	1351083.31	Аналитический	0.10	-
594	536713.84	1351083.04	Аналитический	0.10	-
595	536713.70	1351082.72	Аналитический	0.10	-
596	536713.66	1351082.38	Аналитический	0.10	-
597	536713.70	1351082.04	Аналитический	0.10	-
598	536713.84	1351081.72	Аналитический	0.10	-

1	2	3	4	5	6
599	536714.05	1351081.45	Аналитический	0.10	-
600	536714.32	1351081.24	Аналитический	0.10	-
601	536714.64	1351081.10	Аналитический	0.10	-
602	536714.98	1351081.06	Аналитический	0.10	-
603	536715.32	1351081.10	Аналитический	0.10	-
604	536715.64	1351081.24	Аналитический	0.10	-
605	536715.91	1351081.45	Аналитический	0.10	-
606	536716.12	1351081.72	Аналитический	0.10	-
607	536716.26	1351082.04	Аналитический	0.10	-
608	536716.30	1351082.38	Аналитический	0.10	-
585	536716.26	1351082.72	Аналитический	0.10	-
609	536649.49	1351048.32	Аналитический	0.10	-
610	536649.35	1351048.64	Аналитический	0.10	-
611	536649.14	1351048.91	Аналитический	0.10	-
612	536648.87	1351049.12	Аналитический	0.10	-
613	536648.55	1351049.26	Аналитический	0.10	-
614	536648.21	1351049.30	Аналитический	0.10	-
615	536647.87	1351049.26	Аналитический	0.10	-
616	536647.55	1351049.12	Аналитический	0.10	-
617	536647.28	1351048.91	Аналитический	0.10	-
618	536647.07	1351048.64	Аналитический	0.10	-
619	536646.93	1351048.32	Аналитический	0.10	-
620	536646.89	1351047.98	Аналитический	0.10	-
621	536646.93	1351047.64	Аналитический	0.10	-
622	536647.07	1351047.32	Аналитический	0.10	-
623	536647.28	1351047.05	Аналитический	0.10	-
624	536647.55	1351046.84	Аналитический	0.10	-
625	536647.87	1351046.70	Аналитический	0.10	-
626	536648.21	1351046.66	Аналитический	0.10	-
627	536648.55	1351046.70	Аналитический	0.10	-
628	536648.87	1351046.84	Аналитический	0.10	-
629	536649.14	1351047.05	Аналитический	0.10	-
630	536649.35	1351047.32	Аналитический	0.10	-
631	536649.49	1351047.64	Аналитический	0.10	-
632	536649.53	1351047.98	Аналитический	0.10	-
609	536649.49	1351048.32	Аналитический	0.10	-
633	536573.56	1351009.50	Аналитический	0.10	-
634	536573.42	1351009.82	Аналитический	0.10	-
635	536573.21	1351010.09	Аналитический	0.10	-
636	536572.94	1351010.30	Аналитический	0.10	-
637	536572.62	1351010.44	Аналитический	0.10	-
638	536572.28	1351010.48	Аналитический	0.10	-
639	536571.94	1351010.44	Аналитический	0.10	-
640	536571.62	1351010.30	Аналитический	0.10	-
641	536571.35	1351010.09	Аналитический	0.10	-



1	2	3	4	5	6
642	536571.14	1351009.82	Аналитический	0.10	-
643	536571.00	1351009.50	Аналитический	0.10	-
644	536570.96	1351009.16	Аналитический	0.10	-
645	536571.00	1351008.82	Аналитический	0.10	-
646	536571.14	1351008.50	Аналитический	0.10	-
647	536571.35	1351008.23	Аналитический	0.10	-
648	536571.62	1351008.02	Аналитический	0.10	-
649	536571.94	1351007.88	Аналитический	0.10	-
650	536572.28	1351007.84	Аналитический	0.10	-
651	536572.62	1351007.88	Аналитический	0.10	-
652	536572.94	1351008.02	Аналитический	0.10	-
653	536573.21	1351008.23	Аналитический	0.10	-
654	536573.42	1351008.50	Аналитический	0.10	-
655	536573.56	1351008.82	Аналитический	0.10	-
656	536573.60	1351009.16	Аналитический	0.10	-
633	536573.56	1351009.50	Аналитический	0.10	-
657	536471.81	1350987.88	Картометрический	5.00	-
658	536471.67	1350988.20	Картометрический	5.00	-
659	536471.46	1350988.47	Картометрический	5.00	-
660	536471.19	1350988.68	Картометрический	5.00	-
661	536470.87	1350988.82	Картометрический	5.00	-
662	536470.53	1350988.86	Картометрический	5.00	-
663	536470.19	1350988.82	Картометрический	5.00	-
664	536469.87	1350988.68	Картометрический	5.00	-
665	536469.60	1350988.47	Картометрический	5.00	-
666	536469.39	1350988.20	Картометрический	5.00	-
667	536469.25	1350987.88	Картометрический	5.00	-
668	536469.21	1350987.54	Картометрический	5.00	-
669	536469.25	1350987.20	Картометрический	5.00	-
670	536469.39	1350986.88	Картометрический	5.00	-
671	536469.60	1350986.61	Картометрический	5.00	-
672	536469.87	1350986.40	Картометрический	5.00	-
673	536470.19	1350986.26	Картометрический	5.00	-
674	536470.53	1350986.22	Картометрический	5.00	-
675	536470.87	1350986.26	Картометрический	5.00	-
676	536471.19	1350986.40	Картометрический	5.00	-
677	536471.46	1350986.61	Картометрический	5.00	-
678	536471.67	1350986.88	Картометрический	5.00	-
679	536471.81	1350987.20	Картометрический	5.00	-
680	536471.85	1350987.54	Картометрический	5.00	-
657	536471.81	1350987.88	Картометрический	5.00	-
681	534841.24	1351361.84	Аналитический	0.10	-
682	534830.98	1351380.84	Аналитический	0.10	-
683	534794.73	1351419.42	Аналитический	0.10	-
684	534788.13	1351415.60	Аналитический	0.10	-
685	534766.37	1351403.84	Аналитический	0.10	-

1	2	3	4	5	6
686	534752.00	1351395.48	Аналитический	0.10	-
687	534779.92	1351331.17	Аналитический	0.10	-
681	534841.24	1351361.84	Аналитический	0.10	-
688	535165.05	1352383.07	Аналитический	2.50	-
689	534973.87	1352287.69	Картометрический	5.00	-
690	534860.34	1352239.43	Картометрический	5.00	-
691	534768.87	1352204.32	Картометрический	5.00	-
692	534657.49	1352167.16	Картометрический	5.00	-
693	534563.91	1352127.35	Картометрический	5.00	-
694	534474.24	1352074.18	Картометрический	5.00	-
695	534419.92	1352025.75	Картометрический	5.00	-
696	534324.43	1351953.78	Картометрический	5.00	-
697	534304.18	1351939.29	Картометрический	5.00	-
698	534310.74	1351928.25	Картометрический	5.00	-
699	534322.07	1351909.17	Картометрический	5.00	-
700	534350.63	1351861.83	Картометрический	5.00	-
701	534376.85	1351810.09	Картометрический	5.00	-
702	534413.39	1351733.31	Картометрический	5.00	-
703	534431.32	1351701.56	Картометрический	5.00	-
704	534448.53	1351666.43	Картометрический	5.00	-
705	534452.02	1351669.28	Картометрический	5.00	-
706	534454.22	1351671.76	Картометрический	5.00	-
707	534455.12	1351674.23	Картометрический	5.00	-
708	534455.93	1351676.78	Картометрический	5.00	-
709	534456.75	1351678.59	Картометрический	5.00	-
710	534459.09	1351679.95	Картометрический	5.00	-
711	534466.79	1351683.89	Картометрический	5.00	-
712	534469.83	1351685.69	Картометрический	5.00	-
713	534473.10	1351688.01	Картометрический	5.00	-
714	534475.31	1351689.47	Картометрический	5.00	-
715	534478.53	1351691.32	Картометрический	5.00	-
716	534482.15	1351693.26	Картометрический	5.00	-
717	534486.86	1351696.92	Картометрический	5.00	-
718	534493.02	1351701.22	Картометрический	5.00	-
719	534496.28	1351704.53	Картометрический	5.00	-
720	534497.32	1351707.73	Картометрический	5.00	-
721	534499.59	1351710.75	Картометрический	5.00	-
722	534501.91	1351712.78	Картометрический	5.00	-
723	534504.82	1351713.94	Картометрический	5.00	-
724	534508.25	1351714.82	Картометрический	5.00	-
725	534513.77	1351717.84	Картометрический	5.00	-
726	534518.36	1351721.91	Картометрический	5.00	-
727	534523.12	1351728.01	Картометрический	5.00	-
728	534526.72	1351732.92	Картометрический	5.00	-
729	534532.07	1351742.82	Картометрический	5.00	-

1	2	3	4	5	6
730	534535.38	1351746.77	Картометрический	5.00	-
731	534539.97	1351750.32	Картометрический	5.00	-
732	534544.85	1351753.05	Картометрический	5.00	-
733	534549.73	1351757.06	Картометрический	5.00	-
734	534553.80	1351762.17	Картометрический	5.00	-
735	534558.10	1351767.11	Картометрический	5.00	-
736	534562.17	1351772.25	Картометрический	5.00	-
737	534564.26	1351776.15	Картометрический	5.00	-
738	534564.49	1351779.63	Картометрический	5.00	-
739	534564.00	1351782.65	Картометрический	5.00	-
740	534562.92	1351785.76	Картометрический	5.00	-
741	534561.24	1351787.62	Картометрический	5.00	-
742	534559.15	1351789.66	Картометрический	5.00	-
743	534558.62	1351792.44	Картометрический	5.00	-
744	534559.32	1351794.71	Картометрический	5.00	-
745	534560.48	1351797.15	Картометрический	5.00	-
746	534564.03	1351801.28	Картометрический	5.00	-
747	534572.16	1351807.90	Картометрический	5.00	-
748	534576.93	1351811.79	Картометрический	5.00	-
749	534579.25	1351813.65	Картометрический	5.00	-
750	534583.26	1351815.28	Картометрический	5.00	-
751	534588.72	1351816.96	Картометрический	5.00	-
752	534594.47	1351817.84	Картометрический	5.00	-
753	534600.99	1351818.62	Картометрический	5.00	-
754	534607.39	1351820.56	Картометрический	5.00	-
755	534613.13	1351822.52	Картометрический	5.00	-
756	534618.69	1351824.59	Картометрический	5.00	-
757	534625.89	1351827.05	Картометрический	5.00	-
758	534632.44	1351828.04	Картометрический	5.00	-
759	534644.14	1351827.62	Картометрический	5.00	-
760	534650.73	1351828.22	Картометрический	5.00	-
761	534661.69	1351829.58	Картометрический	5.00	-
762	534672.20	1351831.36	Картометрический	5.00	-
763	534677.18	1351832.54	Картометрический	5.00	-
764	534684.77	1351833.74	Картометрический	5.00	-
765	534696.79	1351835.68	Картометрический	5.00	-
766	534705.90	1351838.20	Картометрический	5.00	-
767	534716.96	1351842.66	Картометрический	5.00	-
768	534723.75	1351846.06	Картометрический	5.00	-
769	534728.81	1351848.08	Картометрический	5.00	-
770	534735.61	1351850.35	Картометрический	5.00	-
771	534740.34	1351852.30	Картометрический	5.00	-
772	534751.44	1351857.56	Картометрический	5.00	-
773	534762.09	1351862.48	Картометрический	5.00	-
774	534768.85	1351866.80	Картометрический	5.00	-
775	534772.35	1351869.17	Картометрический	5.00	-

1	2	3	4	5	6
776	534775.96	1351871.91	Картометрический	5.00	-
777	534780.77	1351874.77	Картометрический	5.00	-
778	534784.82	1351877.48	Картометрический	5.00	-
779	534790.11	1351879.52	Картометрический	5.00	-
780	534794.33	1351881.64	Картометрический	5.00	-
781	534800.05	1351883.50	Картометрический	5.00	-
782	534803.85	1351884.92	Картометрический	5.00	-
783	534808.13	1351885.82	Картометрический	5.00	-
784	534810.83	1351886.10	Картометрический	5.00	-
785	534814.43	1351886.20	Картометрический	5.00	-
786	534817.02	1351886.52	Картометрический	5.00	-
787	534819.83	1351886.89	Картометрический	5.00	-
788	534821.26	1351887.94	Картометрический	5.00	-
789	534821.93	1351889.22	Картометрический	5.00	-
790	534822.71	1351891.89	Картометрический	5.00	-
791	534823.78	1351893.90	Картометрический	5.00	-
792	534825.38	1351895.38	Картометрический	5.00	-
793	534827.36	1351896.66	Картометрический	5.00	-
794	534830.09	1351898.46	Картометрический	5.00	-
795	534833.87	1351902.41	Картометрический	5.00	-
796	534835.20	1351903.37	Картометрический	5.00	-
797	534837.79	1351904.73	Картометрический	5.00	-
798	534841.74	1351905.87	Картометрический	5.00	-
799	534844.50	1351906.85	Картометрический	5.00	-
800	534846.47	1351907.49	Картометрический	5.00	-
801	534848.77	1351908.04	Картометрический	5.00	-
802	534850.86	1351908.42	Картометрический	5.00	-
803	534852.31	1351908.95	Картометрический	5.00	-
804	534855.36	1351910.25	Картометрический	5.00	-
805	534856.96	1351910.69	Картометрический	5.00	-
806	534858.97	1351911.24	Картометрический	5.00	-
807	534861.61	1351912.02	Картометрический	5.00	-
808	534863.41	1351912.61	Картометрический	5.00	-
809	534865.91	1351912.90	Картометрический	5.00	-
810	534869.60	1351913.86	Картометрический	5.00	-
811	534874.31	1351915.39	Картометрический	5.00	-
812	534879.10	1351916.70	Картометрический	5.00	-
813	534883.49	1351917.28	Картометрический	5.00	-
814	534885.61	1351917.02	Картометрический	5.00	-
815	534887.50	1351916.35	Картометрический	5.00	-
816	534890.78	1351914.96	Картометрический	5.00	-
817	534893.95	1351914.20	Картометрический	5.00	-
818	534896.76	1351913.80	Картометрический	5.00	-
819	534899.61	1351913.19	Картометрический	5.00	-
820	534901.97	1351912.63	Картометрический	5.00	-
821	534904.32	1351911.27	Картометрический	5.00	-

1	2	3	4	5	6
822	534907.05	1351909.41	Картометрический	5.00	-
823	534910.59	1351907.61	Картометрический	5.00	-
824	534914.43	1351905.95	Картометрический	5.00	-
825	534918.35	1351904.99	Картометрический	5.00	-
826	534921.46	1351903.83	Картометрический	5.00	-
827	534923.03	1351903.11	Картометрический	5.00	-
828	534924.86	1351901.71	Картометрический	5.00	-
829	534926.40	1351900.32	Картометрический	5.00	-
830	534928.14	1351897.76	Картометрический	5.00	-
831	534930.00	1351894.36	Картометрический	5.00	-
832	534932.12	1351892.50	Картометрический	5.00	-
833	534934.30	1351891.34	Картометрический	5.00	-
834	534938.02	1351889.89	Картометрический	5.00	-
835	534941.42	1351888.70	Картометрический	5.00	-
836	534942.78	1351888.00	Картометрический	5.00	-
837	534943.63	1351887.24	Картометрический	5.00	-
838	534944.64	1351885.73	Картометрический	5.00	-
839	534945.54	1351883.67	Картометрический	5.00	-
840	534945.86	1351881.37	Картометрический	5.00	-
841	534945.95	1351879.81	Картометрический	5.00	-
842	534946.76	1351878.03	Картометрический	5.00	-
843	534948.51	1351876.23	Картометрический	5.00	-
844	534951.56	1351873.85	Картометрический	5.00	-
845	534955.45	1351871.12	Картометрический	5.00	-
846	534958.39	1351868.82	Картометрический	5.00	-
847	534960.85	1351866.18	Картометрический	5.00	-
848	534963.09	1351864.79	Картометрический	5.00	-
849	534966.17	1351863.62	Картометрический	5.00	-
850	534968.18	1351863.04	Картометрический	5.00	-
851	534971.52	1351861.27	Картометрический	5.00	-
852	534973.26	1351859.24	Картометрический	5.00	-
853	534974.16	1351857.26	Картометрический	5.00	-
854	534975.03	1351854.62	Картометрический	5.00	-
855	534975.87	1351852.00	Картометрический	5.00	-
856	534976.80	1351851.01	Картометрический	5.00	-
857	534979.19	1351850.20	Картометрический	5.00	-
858	534981.25	1351849.27	Картометрический	5.00	-
859	534982.79	1351847.93	Картометрический	5.00	-
860	534985.55	1351845.12	Картометрический	5.00	-
861	534988.22	1351843.55	Картометрический	5.00	-
862	534992.26	1351841.54	Картометрический	5.00	-
863	534993.77	1351840.56	Картометрический	5.00	-
864	534995.98	1351837.04	Картометрический	5.00	-
865	534997.08	1351836.31	Картометрический	5.00	-
866	534999.38	1351836.14	Картометрический	5.00	-
867	535002.49	1351835.76	Картометрический	5.00	-

1	2	3	4	5	6
868	535007.43	1351834.25	Картометрический	5.00	-
869	535010.64	1351832.80	Картометрический	5.00	-
870	535012.59	1351830.99	Картометрический	5.00	-
871	535013.56	1351826.54	Картометрический	5.00	-
872	535014.54	1351823.07	Картометрический	5.00	-
873	535016.62	1351821.12	Картометрический	5.00	-
874	535019.68	1351820.01	Картометрический	5.00	-
875	535021.35	1351819.73	Картометрический	5.00	-
876	535023.85	1351819.87	Картометрический	5.00	-
877	535027.31	1351821.42	Картометрический	5.00	-
878	535030.83	1351824.84	Картометрический	5.00	-
879	535032.10	1351825.63	Картометрический	5.00	-
880	535034.38	1351826.10	Картометрический	5.00	-
881	535037.76	1351828.07	Картометрический	5.00	-
882	535041.65	1351830.16	Картометрический	5.00	-
883	535044.44	1351831.69	Картометрический	5.00	-
884	535050.00	1351834.89	Картометрический	5.00	-
885	535052.84	1351837.80	Картометрический	5.00	-
886	535054.84	1351840.66	Картометрический	5.00	-
887	535057.79	1351844.54	Картометрический	5.00	-
888	535062.25	1351851.00	Картометрический	5.00	-
889	535064.35	1351853.84	Картометрический	5.00	-
890	535066.49	1351856.64	Картометрический	5.00	-
891	535068.49	1351858.95	Картометрический	5.00	-
892	535069.88	1351860.89	Картометрический	5.00	-
893	535072.21	1351863.67	Картометрический	5.00	-
894	535074.59	1351866.28	Картометрический	5.00	-
895	535077.88	1351868.65	Картометрический	5.00	-
896	535079.87	1351869.84	Картометрический	5.00	-
897	535082.73	1351871.28	Картометрический	5.00	-
898	535085.47	1351872.57	Картометрический	5.00	-
899	535088.66	1351874.24	Картометрический	5.00	-
900	535091.21	1351876.46	Картометрический	5.00	-
901	535093.25	1351879.80	Картометрический	5.00	-
902	535094.36	1351884.67	Картометрический	5.00	-
903	535095.33	1351889.12	Картометрический	5.00	-
904	535095.75	1351893.02	Картометрический	5.00	-
905	535096.44	1351897.19	Картометрический	5.00	-
906	535096.72	1351901.92	Картометрический	5.00	-
907	535096.72	1351906.50	Картометрический	5.00	-
908	535097.56	1351912.07	Картометрический	5.00	-
909	535098.39	1351914.71	Картометрический	5.00	-
910	535099.78	1351918.33	Картометрический	5.00	-
911	535101.73	1351921.94	Картометрический	5.00	-
912	535102.29	1351924.44	Картометрический	5.00	-
913	535102.29	1351927.23	Картометрический	5.00	-

1	2	3	4	5	6
914	535102.01	1351930.15	Картометрический	5.00	-
915	535102.56	1351931.81	Картометрический	5.00	-
916	535104.23	1351934.46	Картометрический	5.00	-
917	535105.76	1351935.99	Картометрический	5.00	-
918	535106.32	1351937.93	Картометрический	5.00	-
919	535105.76	1351940.16	Картометрический	5.00	-
920	535104.65	1351943.08	Картометрический	5.00	-
921	535104.61	1351945.88	Картометрический	5.00	-
922	535105.31	1351948.12	Картометрический	5.00	-
923	535105.84	1351949.93	Картометрический	5.00	-
924	535107.54	1351951.80	Картометрический	5.00	-
925	535109.46	1351953.42	Картометрический	5.00	-
926	535111.20	1351955.18	Картометрический	5.00	-
927	535112.58	1351956.29	Картометрический	5.00	-
928	535115.08	1351958.24	Картометрический	5.00	-
929	535117.03	1351959.63	Картометрический	5.00	-
930	535118.97	1351961.99	Картометрический	5.00	-
931	535121.48	1351965.19	Картометрический	5.00	-
932	535123.01	1351967.83	Картометрический	5.00	-
933	535123.42	1351970.33	Картометрический	5.00	-
934	535124.26	1351975.34	Картометрический	5.00	-
935	535125.65	1351979.65	Картометрический	5.00	-
936	535127.59	1351982.71	Картометрический	5.00	-
937	535129.54	1351986.19	Картометрический	5.00	-
938	535133.99	1351991.19	Картометрический	5.00	-
939	535137.47	1351994.67	Картометрический	5.00	-
940	535142.96	1352000.00	Картометрический	5.00	-
941	535147.88	1352006.11	Картометрический	5.00	-
942	535158.02	1352015.89	Картометрический	5.00	-
943	535166.58	1352021.69	Картометрический	5.00	-
944	535175.17	1352025.29	Картометрический	5.00	-
945	535181.54	1352027.51	Картометрический	5.00	-
946	535191.27	1352028.11	Картометрический	5.00	-
947	535202.86	1352028.10	Картометрический	5.00	-
948	535210.58	1352023.40	Картометрический	5.00	-
949	535221.24	1352020.01	Картометрический	5.00	-
950	535228.68	1352016.46	Картометрический	5.00	-
951	535235.01	1352013.76	Картометрический	5.00	-
952	535244.73	1352011.09	Картометрический	5.00	-
953	535254.43	1352008.01	Картометрический	5.00	-
954	535262.80	1352003.25	Картометрический	5.00	-
955	535271.75	1351996.39	Картометрический	5.00	-
956	535278.95	1351989.89	Картометрический	5.00	-
957	535283.25	1351987.21	Картометрический	5.00	-
958	535289.29	1351984.66	Картометрический	5.00	-
959	535296.50	1351983.38	Картометрический	5.00	-

1	2	3	4	5	6
960	535304.40	1351983.61	Картометрический	5.00	-
961	535320.21	1351985.00	Картометрический	5.00	-
962	535344.26	1351985.82	Картометрический	5.00	-
963	535350.88	1351987.10	Картометрический	5.00	-
964	535355.77	1351989.30	Картометрический	5.00	-
965	535360.76	1351993.60	Картометрический	5.00	-
966	535364.13	1351998.49	Картометрический	5.00	-
967	535366.22	1352003.95	Картометрический	5.00	-
968	535367.04	1352017.08	Картометрический	5.00	-
969	535367.74	1352026.72	Картометрический	5.00	-
970	535368.32	1352030.44	Картометрический	5.00	-
971	535368.66	1352040.32	Картометрический	5.00	-
972	535368.55	1352047.06	Картометрический	5.00	-
973	535367.39	1352055.08	Картометрический	5.00	-
974	535366.34	1352065.65	Картометрический	5.00	-
975	535365.76	1352073.21	Картометрический	5.00	-
976	535363.78	1352079.25	Картометрический	5.00	-
977	535360.88	1352082.97	Картометрический	5.00	-
978	535358.61	1352085.70	Картометрический	5.00	-
979	535356.17	1352088.84	Картометрический	5.00	-
980	535353.47	1352092.01	Картометрический	5.00	-
981	535351.20	1352095.08	Картометрический	5.00	-
982	535348.50	1352100.11	Картометрический	5.00	-
983	535347.29	1352102.78	Картометрический	5.00	-
984	535347.11	1352103.89	Картометрический	5.00	-
985	535347.43	1352105.22	Картометрический	5.00	-
986	535348.10	1352106.04	Картометрический	5.00	-
987	535350.39	1352107.87	Картометрический	5.00	-
988	535352.05	1352109.44	Картометрический	5.00	-
989	535352.57	1352111.01	Картометрический	5.00	-
990	535352.69	1352112.60	Картометрический	5.00	-
991	535352.51	1352114.49	Картометрический	5.00	-
992	535351.47	1352116.50	Картометрический	5.00	-
993	535349.78	1352118.30	Картометрический	5.00	-
994	535347.17	1352120.42	Картометрический	5.00	-
995	535345.02	1352122.02	Картометрический	5.00	-
996	535343.36	1352123.90	Картометрический	5.00	-
997	535341.59	1352126.43	Картометрический	5.00	-
998	535340.25	1352129.45	Картометрический	5.00	-
999	535339.99	1352131.75	Картометрический	5.00	-
1000	535340.05	1352135.38	Картометрический	5.00	-
1001	535340.92	1352139.04	Картометрический	5.00	-
1002	535342.02	1352141.60	Картометрический	5.00	-
1003	535343.62	1352145.75	Картометрический	5.00	-
1004	535344.87	1352148.69	Картометрический	5.00	-
1005	535346.64	1352152.20	Картометрический	5.00	-



1	2	3	4	5	6
1006	535348.04	1352154.87	Картометрический	5.00	-
1007	535326.08	1352186.42	Картометрический	5.00	-
1008	535292.86	1352188.69	Картометрический	5.00	-
688	535165.05	1352383.07	Аналитический	2.50	-
1009	535566.75	1348558.30	Картометрический	5.00	-
1010	535565.10	1348565.11	Картометрический	5.00	-
1011	535496.24	1348548.51	Картометрический	5.00	-
1012	535462.56	1348540.34	Картометрический	5.00	-
1013	535390.56	1348524.47	Картометрический	5.00	-
1014	535291.66	1348502.84	Картометрический	5.00	-
1015	535282.33	1348501.60	Картометрический	5.00	-
1016	535279.81	1348502.08	Картометрический	5.00	-
1017	535278.16	1348502.78	Картометрический	5.00	-
1018	535276.82	1348503.81	Картометрический	5.00	-
1019	535275.33	1348506.00	Картометрический	5.00	-
1020	535230.78	1348677.45	Картометрический	5.00	-
1021	535210.78	1348759.56	Картометрический	5.00	-
1022	535196.02	1348823.44	Картометрический	5.00	-
1023	535191.47	1348852.91	Картометрический	5.00	-
1024	535189.20	1348876.17	Картометрический	5.00	-
1025	535187.56	1348892.22	Картометрический	5.00	-
1026	535181.89	1348915.82	Картометрический	5.00	-
1027	535166.45	1348962.29	Картометрический	5.00	-
1028	535219.84	1348982.50	Картометрический	5.00	-
1029	535243.62	1349016.14	Картометрический	5.00	-
1030	535245.27	1349026.36	Картометрический	5.00	-
1031	535253.39	1349040.67	Картометрический	5.00	-
1032	535264.42	1349054.34	Картометрический	5.00	-
1033	535276.40	1349079.00	Картометрический	5.00	-
1034	535281.84	1349090.40	Картометрический	5.00	-
1035	535294.65	1349108.61	Картометрический	5.00	-
1036	535288.34	1349139.13	Картометрический	5.00	-
1037	535274.93	1349170.48	Картометрический	5.00	-
1038	535255.23	1349193.19	Картометрический	5.00	-
1039	535240.21	1349212.42	Картометрический	5.00	-
1040	535232.17	1349232.31	Картометрический	5.00	-
1041	535221.16	1349248.11	Картометрический	5.00	-
1042	535220.35	1349303.93	Картометрический	5.00	-
1043	535208.40	1349317.95	Картометрический	5.00	-
1044	535201.11	1349342.43	Картометрический	5.00	-
1045	535200.25	1349414.46	Картометрический	5.00	-
1046	535194.46	1349460.49	Картометрический	5.00	-
1047	535179.19	1349474.51	Картометрический	5.00	-
1048	535162.75	1349481.74	Картометрический	5.00	-
1049	535113.83	1349447.06	Картометрический	5.00	-
1050	535100.08	1349440.22	Картометрический	5.00	-
1051	535088.59	1349448.41	Картометрический	5.00	-

1	2	3	4	5	6
1052	535070.98	1349455.06	Картометрический	5.00	-
1053	535071.47	1349468.48	Картометрический	5.00	-
1054	535074.49	1349483.41	Картометрический	5.00	-
1055	535059.62	1349479.62	Картометрический	5.00	-
1056	535036.51	1349488.20	Картометрический	5.00	-
1057	535045.96	1349508.00	Картометрический	5.00	-
1058	535047.68	1349520.80	Картометрический	5.00	-
1059	535046.36	1349558.77	Картометрический	5.00	-
1060	535042.60	1349579.44	Картометрический	5.00	-
1061	535029.51	1349621.53	Картометрический	5.00	-
1062	535014.66	1349652.60	Картометрический	5.00	-
1063	534996.96	1349681.66	Картометрический	5.00	-
1064	534984.22	1349696.06	Картометрический	5.00	-
1065	534960.09	1349716.50	Картометрический	5.00	-
1066	534952.18	1349725.52	Картометрический	5.00	-
1067	534953.46	1349727.91	Картометрический	5.00	-
1068	534969.68	1349752.55	Картометрический	5.00	-
1069	534962.62	1349790.72	Картометрический	5.00	-
1070	534966.54	1349838.04	Картометрический	5.00	-
1071	534971.30	1349851.49	Картометрический	5.00	-
1072	534986.37	1349887.62	Картометрический	5.00	-
1073	535013.75	1349918.05	Картометрический	5.00	-
1074	535043.92	1349922.75	Картометрический	5.00	-
1075	535095.23	1349885.96	Картометрический	5.00	-
1076	535091.07	1349840.59	Картометрический	5.00	-
1077	535141.72	1349771.41	Картометрический	5.00	-
1078	535189.19	1349741.39	Картометрический	5.00	-
1079	535201.44	1349718.05	Картометрический	5.00	-
1080	535186.01	1349681.45	Картометрический	5.00	-
1081	535188.91	1349650.98	Картометрический	5.00	-
1082	535218.80	1349647.19	Картометрический	5.00	-
1083	535255.30	1349615.40	Картометрический	5.00	-
1084	535263.40	1349597.38	Картометрический	5.00	-
1085	535264.41	1349581.07	Картометрический	5.00	-
1086	535280.68	1349571.16	Аналитический	0.10	-
1087	535281.12	1349571.40	Аналитический	0.10	-
1088	535324.67	1349574.98	Картометрический	5.00	-
1089	535353.68	1349596.92	Картометрический	5.00	-
1090	535395.27	1349613.38	Картометрический	5.00	-
1091	535437.84	1349637.65	Картометрический	5.00	-
1092	535473.81	1349685.24	Картометрический	5.00	-
1093	535496.31	1349702.98	Картометрический	5.00	-
1094	535544.51	1349727.66	Картометрический	5.00	-
1095	535589.02	1349787.22	Картометрический	5.00	-
1096	535630.92	1349860.08	Картометрический	5.00	-
1097	535685.96	1349909.28	Картометрический	5.00	-
1098	535726.14	1349928.59	Картометрический	5.00	-
1099	535743.66	1349955.82	Картометрический	5.00	-

1	2	3	4	5	6
1100	535485.67	1350292.69	Картометрический	5.00	-
1101	535376.60	1350454.73	Картометрический	5.00	-
1102	535124.40	1350781.12	Картометрический	5.00	-
1103	535089.30	1350851.70	Картометрический	5.00	-
1104	535049.26	1350932.21	Картометрический	5.00	-
1105	535921.00	1350940.75	Картометрический	5.00	-
1106	535921.09	1350940.74	Картометрический	5.00	-
1107	535921.14	1350940.74	Картометрический	5.00	-
1108	535918.80	1350955.62	Аналитический	0.50	-
1109	535841.74	1350961.29	Аналитический	0.50	-
1110	535718.55	1350970.21	Аналитический	0.50	-
1111	535588.29	1350983.50	Аналитический	0.50	-
1112	535386.71	1351004.04	Аналитический	0.50	-
1113	535189.62	1351021.60	Аналитический	0.50	-
1114	535057.22	1351033.74	Аналитический	0.50	-
1115	535049.04	1351032.29	Аналитический	0.50	-
1116	535045.76	1351029.98	Аналитический	0.50	-
1117	535028.10	1351030.90	Аналитический	0.50	-
1118	535025.60	1351032.61	Аналитический	0.50	-
1119	535005.03	1351032.33	Аналитический	0.50	-
1120	534942.62	1351030.68	Картометрический	5.00	-
1121	534855.21	1351025.65	Картометрический	5.00	-
1122	534769.33	1351021.66	Картометрический	5.00	-
1123	534695.53	1351013.42	Картометрический	5.00	-
1124	534630.80	1351003.93	Картометрический	5.00	-
1125	534613.04	1351000.97	Картометрический	5.00	-
1126	534601.13	1350998.71	Картометрический	5.00	-
1127	534565.73	1350986.83	Картометрический	5.00	-
1128	534499.92	1350957.61	Картометрический	5.00	-
1129	534445.29	1350930.29	Картометрический	5.00	-
1130	534415.25	1350913.62	Картометрический	5.00	-
1131	534318.21	1350856.23	Картометрический	5.00	-
1132	534252.19	1350818.17	Картометрический	5.00	-
1133	534248.90	1350813.44	Картометрический	5.00	-
1134	534247.94	1350807.20	Картометрический	5.00	-
1135	534238.02	1350800.81	Картометрический	5.00	-
1136	534233.42	1350802.52	Картометрический	5.00	-
1137	534228.74	1350803.79	Картометрический	5.00	-
1138	534227.95	1350803.37	Картометрический	5.00	-
1139	534226.37	1350806.39	Картометрический	5.00	-
1140	534225.34	1350805.90	Картометрический	5.00	-
1141	534226.91	1350802.83	Картометрический	5.00	-
1142	534205.12	1350791.75	Картометрический	5.00	-
1143	534114.61	1350749.14	Картометрический	5.00	-
1144	534094.37	1350736.06	Картометрический	5.00	-
1145	534089.42	1350731.93	Картометрический	5.00	-
1146	534071.22	1350723.44	Картометрический	5.00	-
1147	534067.07	1350723.22	Картометрический	5.00	-

1	2	3	4	5	6
1148	534067.18	1350722.81	Картометрический	5.00	-
1149	534072.34	1350709.48	Картометрический	5.00	-
1150	534055.01	1350701.57	Картометрический	5.00	-
1151	534055.70	1350700.11	Картометрический	5.00	-
1152	534073.00	1350707.94	Картометрический	5.00	-
1153	534076.12	1350709.41	Картометрический	5.00	-
1154	534077.21	1350705.20	Аналитический	0.10	-
1155	534080.45	1350695.81	Аналитический	0.10	-
1156	534083.61	1350686.30	Аналитический	0.10	-
1157	534085.32	1350683.64	Аналитический	0.10	-
1158	534086.90	1350678.46	Аналитический	0.10	-
1159	534085.53	1350677.85	Аналитический	0.10	-
1160	534083.70	1350677.04	Аналитический	0.10	-
1161	534066.13	1350669.26	Аналитический	0.10	-
1162	534066.25	1350664.96	Картометрический	5.00	-
1163	534069.51	1350654.80	Картометрический	5.00	-
1164	534070.44	1350649.44	Картометрический	5.00	-
1165	534076.61	1350635.72	Картометрический	5.00	-
1166	534083.36	1350621.02	Картометрический	5.00	-
1167	534092.77	1350601.73	Картометрический	5.00	-
1168	534094.49	1350598.22	Картометрический	5.00	-
1169	534104.75	1350577.11	Картометрический	5.00	-
1170	534103.38	1350576.54	Картометрический	5.00	-
1171	534106.68	1350568.94	Картометрический	5.00	-
1172	534109.38	1350567.86	Картометрический	5.00	-
1173	534121.13	1350568.25	Картометрический	5.00	-
1174	534136.76	1350575.41	Картометрический	5.00	-
1175	534140.75	1350586.50	Картометрический	5.00	-
1176	534141.75	1350588.53	Картометрический	5.00	-
1177	534145.90	1350589.96	Картометрический	5.00	-
1178	534166.72	1350597.82	Аналитический	0.10	-
1179	534185.81	1350603.35	Картометрический	5.00	-
1180	534192.73	1350605.26	Картометрический	5.00	-
1181	534220.06	1350613.33	Картометрический	5.00	-
1182	534220.74	1350613.83	Картометрический	5.00	-
1183	534220.93	1350614.20	Аналитический	0.10	-
1184	534229.55	1350587.69	Аналитический	0.10	-
1185	534235.82	1350567.60	Аналитический	0.10	-
1186	534226.05	1350563.75	Аналитический	0.10	-
1187	534227.04	1350561.10	Аналитический	0.10	-
1188	534227.84	1350561.19	Аналитический	0.10	-
1189	534228.42	1350559.30	Аналитический	0.10	-
1190	534227.85	1350559.04	Аналитический	0.10	-
1191	534230.87	1350549.27	Аналитический	0.10	-
1192	534236.95	1350531.42	Аналитический	0.10	-
1193	534239.65	1350524.07	Аналитический	0.10	-
1194	534239.14	1350524.11	Картометрический	5.00	-
1195	534235.76	1350522.98	Картометрический	5.00	-

1	2	3	4	5	6
1196	534221.77	1350516.21	Картометрический	5.00	-
1197	534215.13	1350512.08	Картометрический	5.00	-
1198	534217.99	1350503.16	Картометрический	5.00	-
1199	534214.07	1350501.90	Картометрический	5.00	-
1200	534194.24	1350494.00	Картометрический	5.00	-
1201	534188.60	1350491.99	Картометрический	5.00	-
1202	534188.48	1350492.19	Картометрический	5.00	-
1203	534188.19	1350492.78	Картометрический	5.00	-
1204	534182.41	1350489.95	Картометрический	5.00	-
1205	534176.94	1350487.76	Картометрический	5.00	-
1206	534175.86	1350487.57	Картометрический	5.00	-
1207	534165.30	1350484.22	Картометрический	5.00	-
1208	534155.37	1350480.06	Картометрический	5.00	-
1209	534156.43	1350476.74	Картометрический	5.00	-
1210	534158.67	1350471.06	Картометрический	5.00	-
1211	534165.01	1350455.71	Картометрический	5.00	-
1212	534168.26	1350444.14	Картометрический	5.00	-
1213	534169.46	1350436.17	Картометрический	5.00	-
1214	534170.25	1350431.21	Картометрический	5.00	-
1215	534177.34	1350433.95	Картометрический	5.00	-
1216	534201.63	1350443.50	Картометрический	5.00	-
1217	534226.58	1350452.98	Картометрический	5.00	-
1218	534262.79	1350467.31	Картометрический	5.00	-
1219	534273.97	1350471.71	Картометрический	5.00	-
1220	534274.57	1350473.73	Картометрический	5.00	-
1221	534274.38	1350476.27	Картометрический	5.00	-
1222	534274.27	1350478.76	Аналитический	0.10	-
1223	534268.17	1350495.03	Аналитический	0.10	-
1224	534261.74	1350512.69	Аналитический	0.10	-
1225	534281.37	1350519.30	Аналитический	0.10	-
1226	534286.24	1350504.81	Аналитический	0.10	-
1227	534308.80	1350513.22	Аналитический	0.10	-
1228	534314.69	1350515.38	Картометрический	5.00	-
1229	534321.95	1350492.55	Картометрический	5.00	-
1230	534321.13	1350489.77	Картометрический	5.00	-
1231	534323.80	1350480.07	Картометрический	5.00	-
1232	534331.52	1350485.20	Картометрический	5.00	-
1233	534339.64	1350487.50	Картометрический	5.00	-
1234	534350.90	1350488.31	Картометрический	5.00	-
1235	534356.93	1350482.75	Картометрический	5.00	-
1236	534359.06	1350477.65	Картометрический	5.00	-
1237	534390.43	1350392.05	Картометрический	5.00	-
1238	534391.83	1350389.04	Картометрический	5.00	-
1239	534402.13	1350361.83	Картометрический	5.00	-
1240	534417.40	1350309.41	Картометрический	5.00	-
1241	534426.06	1350279.96	Картометрический	5.00	-
1242	534452.09	1350197.46	Картометрический	5.00	-
1243	534453.32	1350193.23	Картометрический	5.00	-

1	2	3	4	5	6
1244	534468.78	1350143.87	Картометрический	5.00	-
1245	534469.84	1350140.76	Картометрический	5.00	-
1246	534471.27	1350134.97	Картометрический	5.00	-
1247	534508.52	1350023.91	Картометрический	5.00	-
1248	534525.74	1349973.57	Картометрический	5.00	-
1249	534549.50	1349900.07	Картометрический	5.00	-
1250	534549.26	1349896.41	Картометрический	5.00	-
1251	534548.40	1349893.36	Картометрический	5.00	-
1252	534546.50	1349890.30	Картометрический	5.00	-
1253	534548.22	1349882.91	Картометрический	5.00	-
1254	534547.51	1349882.40	Картометрический	5.00	-
1255	534497.59	1349845.43	Картометрический	5.00	-
1256	534429.89	1349787.28	Картометрический	5.00	-
1257	534380.05	1349746.45	Картометрический	5.00	-
1258	534338.33	1349704.20	Аналитический	0.10	-
1259	534334.75	1349701.80	Аналитический	0.10	-
1260	534334.86	1349700.91	Картометрический	5.00	-
1261	534335.41	1349698.77	Картометрический	5.00	-
1262	534332.10	1349695.73	Картометрический	5.00	-
1263	534329.28	1349696.26	Картометрический	5.00	-
1264	534291.64	1349670.33	Картометрический	5.00	-
1265	534247.11	1349632.69	Картометрический	5.00	-
1266	534210.51	1349606.14	Аналитический	0.10	-
1267	534214.75	1349583.69	Аналитический	0.10	-
1268	534226.00	1349518.27	Аналитический	0.10	-
1269	534255.26	1349373.88	Аналитический	0.10	-
1270	534284.27	1349229.02	Аналитический	0.10	-
1271	534318.92	1349051.11	Аналитический	0.10	-
1272	534317.20	1349050.81	Аналитический	0.10	-
1273	534317.41	1349049.64	Аналитический	0.10	-
1274	534319.14	1349049.93	Аналитический	0.10	-
1275	534346.75	1348911.26	Аналитический	0.10	-
1276	534373.28	1348778.85	Аналитический	0.10	-
1277	534395.32	1348675.04	Аналитический	0.10	-
1278	534392.44	1348674.42	Аналитический	0.10	-
1279	534392.63	1348673.26	Аналитический	0.10	-
1280	534395.55	1348673.85	Аналитический	0.10	-
1281	534405.35	1348630.63	Аналитический	0.10	-
1282	534484.02	1348327.75	Аналитический	0.10	-
1283	534485.56	1348321.84	Картометрический	5.00	-
1284	534539.46	1348347.66	Картометрический	5.00	-
1285	534623.97	1348387.01	Картометрический	5.00	-
1286	534661.79	1348402.87	Картометрический	5.00	-
1287	534700.56	1348413.17	Картометрический	5.00	-
1288	534755.54	1348421.07	Картометрический	5.00	-
1289	534785.63	1348422.77	Картометрический	5.00	-
1290	534856.72	1348426.84	Картометрический	5.00	-
1291	534909.61	1348432.41	Картометрический	5.00	-

1	2	3	4	5	6
1292	534962.26	1348436.63	Картометрический	5.00	-
1293	535057.13	1348444.32	Картометрический	5.00	-
1294	535235.80	1348483.95	Картометрический	5.00	-
1295	535267.44	1348490.98	Картометрический	5.00	-
1296	535270.82	1348491.69	Картометрический	5.00	-
1297	535292.99	1348495.97	Картометрический	5.00	-
1298	535392.06	1348517.63	Картометрический	5.00	-
1299	535464.13	1348533.52	Картометрический	5.00	-
1300	535544.08	1348552.76	Картометрический	5.00	-
1009	535566.75	1348558.30	Картометрический	5.00	-
1301	534876.83	1348649.18	Картометрический	5.00	-
1302	534852.43	1348745.97	Картометрический	5.00	-
1303	534804.40	1348734.84	Картометрический	5.00	-
1304	534748.80	1348719.54	Картометрический	5.00	-
1305	534767.70	1348671.06	Картометрический	5.00	-
1306	534772.61	1348672.09	Картометрический	5.00	-
1307	534778.07	1348654.94	Картометрический	5.00	-
1308	534774.45	1348653.59	Картометрический	5.00	-
1309	534784.01	1348626.46	Картометрический	5.00	-
1301	534876.83	1348649.18	Картометрический	5.00	-
1310	534456.05	1350731.73	Спутниковых геодезических измерений (определений)	0.10	-
1311	534438.74	1350766.82	Спутниковых геодезических измерений (определений)	0.10	-
1312	534421.25	1350796.85	Спутниковых геодезических измерений (определений)	0.10	-
1313	534413.49	1350798.07	Спутниковых геодезических измерений (определений)	0.10	-
1314	534398.68	1350791.46	Спутниковых геодезических измерений (определений)	0.10	-
1315	534390.39	1350794.62	Спутниковых геодезических измерений (определений)	0.10	-
1316	534380.01	1350802.98	Спутниковых геодезических измерений (определений)	0.10	-
1317	534370.75	1350815.64	Спутниковых геодезических измерений (определений)	0.10	-
1318	534362.78	1350811.83	Спутниковых геодезических измерений (определений)	0.10	-
1319	534338.48	1350802.07	Спутниковых геодезических измерений (определений)	0.10	-
1320	534337.63	1350800.70	Спутниковых геодезических измерений (определений)	0.10	-
1321	534331.44	1350797.51	Картометрический	5.00	-
1322	534332.40	1350795.86	Аналитический	0.10	-

1	2	3	4	5	6
1323	534320.04	1350788.65	Аналитический	0.10	-
1324	534319.37	1350789.88	Картометрический	5.00	-
1325	534316.25	1350791.80	Картометрический	5.00	-
1326	534314.88	1350794.72	Картометрический	5.00	-
1327	534311.91	1350800.37	Картометрический	5.00	-
1328	534310.77	1350799.77	Картометрический	5.00	-
1329	534308.42	1350803.41	Картометрический	5.00	-
1330	534295.38	1350796.27	Картометрический	5.00	-
1331	534294.63	1350793.49	Картометрический	5.00	-
1332	534274.73	1350784.21	Картометрический	5.00	-
1333	534272.98	1350780.32	Картометрический	5.00	-
1334	534271.42	1350779.42	Картометрический	5.00	-
1335	534263.61	1350775.97	Картометрический	5.00	-
1336	534277.66	1350752.32	Картометрический	5.00	-
1337	534291.75	1350711.80	Картометрический	5.00	-
1338	534293.61	1350707.09	Спутниковых геодезических измерений (определений)	0.10	-
1339	534309.94	1350713.16	Спутниковых геодезических измерений (определений)	0.10	-
1340	534326.34	1350714.57	Спутниковых геодезических измерений (определений)	0.10	-
1341	534328.68	1350715.44	Спутниковых геодезических измерений (определений)	0.10	-
1342	534327.81	1350717.78	Спутниковых геодезических измерений (определений)	0.10	-
1343	534338.80	1350721.90	Спутниковых геодезических измерений (определений)	0.10	-
1344	534342.05	1350715.28	Спутниковых геодезических измерений (определений)	0.10	-
1345	534345.32	1350706.57	Спутниковых геодезических измерений (определений)	0.10	-
1346	534346.17	1350704.83	Спутниковых геодезических измерений (определений)	0.10	-
1347	534353.49	1350705.97	Спутниковых геодезических измерений (определений)	0.10	-
1348	534360.88	1350709.00	Спутниковых геодезических измерений (определений)	0.10	-
1349	534366.25	1350711.44	Картометрический	5.00	-
1350	534370.19	1350713.58	Картометрический	5.00	-
1351	534370.78	1350712.60	Картометрический	5.00	-
1352	534384.27	1350718.48	Картометрический	5.00	-
1353	534388.54	1350710.33	Картометрический	5.00	-
1354	534395.79	1350706.55	Картометрический	5.00	-
1355	534400.00	1350708.76	Картометрический	5.00	-
1356	534410.87	1350711.73	Картометрический	5.00	-
1357	534414.68	1350714.49	Аналитический	0.10	-



1	2	3	4	5	6
1358	534431.94	1350723.56	Аналитический	0.10	-
1359	534442.06	1350724.81	Картометрический	5.00	-
1310	534456.05	1350731.73	Спутниковых геодезических измерений (определений)	0.10	-
1360	534637.13	1351201.70	Картометрический	5.00	-
1361	534627.17	1351221.94	Картометрический	5.00	-
1362	534616.41	1351242.76	Картометрический	5.00	-
1363	534612.91	1351243.40	Картометрический	5.00	-
1364	534608.97	1351243.32	Картометрический	5.00	-
1365	534604.36	1351252.54	Картометрический	5.00	-
1366	534609.20	1351254.45	Картометрический	5.00	-
1367	534610.44	1351256.37	Картометрический	5.00	-
1368	534607.70	1351262.74	Картометрический	5.00	-
1369	534562.68	1351361.48	Картометрический	5.00	-
1370	534512.03	1351473.65	Картометрический	5.00	-
1371	534480.19	1351542.89	Картометрический	5.00	-
1372	534458.32	1351587.26	Картометрический	5.00	-
1373	534441.16	1351610.33	Картометрический	5.00	-
1374	534432.95	1351612.48	Картометрический	5.00	-
1375	534432.30	1351619.45	Картометрический	5.00	-
1376	534434.99	1351625.06	Картометрический	5.00	-
1377	534427.62	1351647.96	Картометрический	5.00	-
1378	534424.03	1351645.83	Картометрический	5.00	-
1379	534421.09	1351640.67	Картометрический	5.00	-
1380	534419.81	1351637.54	Картометрический	5.00	-
1381	534419.34	1351633.93	Картометрический	5.00	-
1382	534419.34	1351628.24	Картометрический	5.00	-
1383	534420.39	1351623.71	Картометрический	5.00	-
1384	534423.06	1351616.39	Картометрический	5.00	-
1385	534428.76	1351603.95	Картометрический	5.00	-
1386	534434.57	1351591.63	Картометрический	5.00	-
1387	534438.13	1351582.42	Картометрический	5.00	-
1388	534441.89	1351576.48	Картометрический	5.00	-
1389	534445.38	1351569.64	Картометрический	5.00	-
1390	534446.43	1351563.44	Картометрический	5.00	-
1391	534446.66	1351558.05	Картометрический	5.00	-
1392	534446.52	1351550.32	Картометрический	5.00	-
1393	534446.62	1351540.12	Картометрический	5.00	-
1394	534446.99	1351527.88	Картометрический	5.00	-
1395	534447.58	1351521.68	Картометрический	5.00	-
1396	534448.11	1351512.15	Картометрический	5.00	-
1397	534448.69	1351501.80	Картометрический	5.00	-
1398	534448.51	1351495.35	Картометрический	5.00	-
1399	534448.51	1351489.19	Картометрический	5.00	-
1400	534447.93	1351484.20	Картометрический	5.00	-
1401	534446.89	1351480.36	Картометрический	5.00	-

1	2	3	4	5	6
1402	534444.79	1351475.37	Картометрический	5.00	-
1403	534442.76	1351469.67	Картометрический	5.00	-
1404	534440.84	1351461.83	Картометрический	5.00	-
1405	534440.96	1351454.91	Картометрический	5.00	-
1406	534441.66	1351449.74	Картометрический	5.00	-
1407	534442.70	1351445.67	Картометрический	5.00	-
1408	534445.03	1351441.14	Картометрический	5.00	-
1409	534447.64	1351436.96	Картометрический	5.00	-
1410	534452.29	1351433.30	Картометрический	5.00	-
1411	534459.90	1351427.84	Картометрический	5.00	-
1412	534467.28	1351423.36	Картометрический	5.00	-
1413	534474.25	1351418.54	Картометрический	5.00	-
1414	534477.97	1351414.88	Картометрический	5.00	-
1415	534479.77	1351411.62	Картометрический	5.00	-
1416	534480.76	1351408.49	Картометрический	5.00	-
1417	534481.27	1351404.82	Картометрический	5.00	-
1418	534480.32	1351398.52	Картометрический	5.00	-
1419	534479.38	1351393.54	Картометрический	5.00	-
1420	534479.13	1351392.28	Картометрический	5.00	-
1421	534477.33	1351385.36	Картометрический	5.00	-
1422	534475.82	1351381.35	Картометрический	5.00	-
1423	534473.15	1351377.63	Картометрический	5.00	-
1424	534468.62	1351372.52	Картометрический	5.00	-
1425	534463.45	1351368.80	Картометрический	5.00	-
1426	534451.88	1351361.65	Картометрический	5.00	-
1427	534442.02	1351357.60	Картометрический	5.00	-
1428	534423.53	1351354.45	Картометрический	5.00	-
1429	534406.91	1351350.61	Картометрический	5.00	-
1430	534391.69	1351346.78	Картометрический	5.00	-
1431	534384.10	1351344.57	Картометрический	5.00	-
1432	534377.88	1351339.62	Картометрический	5.00	-
1433	534371.96	1351332.83	Картометрический	5.00	-
1434	534365.37	1351327.02	Картометрический	5.00	-
1435	534360.81	1351324.21	Картометрический	5.00	-
1436	534355.87	1351322.17	Картометрический	5.00	-
1437	534352.38	1351319.45	Картометрический	5.00	-
1438	534346.07	1351313.05	Картометрический	5.00	-
1439	534341.61	1351309.66	Картометрический	5.00	-
1440	534331.53	1351302.02	Картометрический	5.00	-
1441	534320.96	1351294.86	Картометрический	5.00	-
1442	534310.28	1351287.59	Картометрический	5.00	-
1443	534306.19	1351283.53	Картометрический	5.00	-
1444	534301.57	1351279.89	Картометрический	5.00	-
1445	534290.98	1351274.33	Картометрический	5.00	-
1446	534282.37	1351270.78	Картометрический	5.00	-
1447	534274.34	1351268.26	Картометрический	5.00	-
1448	534264.33	1351265.54	Картометрический	5.00	-
1449	534255.16	1351262.31	Картометрический	5.00	-

1	2	3	4	5	6
1450	534245.79	1351259.16	Картометрический	5.00	-
1451	534237.42	1351256.77	Картометрический	5.00	-
1452	534229.81	1351253.87	Картометрический	5.00	-
1453	534220.10	1351249.74	Картометрический	5.00	-
1454	534214.64	1351247.65	Картометрический	5.00	-
1455	534202.85	1351242.31	Картометрический	5.00	-
1456	534197.70	1351239.44	Картометрический	5.00	-
1457	534191.32	1351234.45	Картометрический	5.00	-
1458	534185.35	1351229.32	Картометрический	5.00	-
1459	534182.30	1351225.01	Картометрический	5.00	-
1460	534179.40	1351220.94	Картометрический	5.00	-
1461	534175.62	1351214.01	Картометрический	5.00	-
1462	534169.42	1351203.49	Картометрический	5.00	-
1463	534162.95	1351193.46	Картометрический	5.00	-
1464	534155.74	1351182.15	Картометрический	5.00	-
1465	534150.65	1351174.24	Картометрический	5.00	-
1466	534145.85	1351165.86	Картометрический	5.00	-
1467	534137.12	1351150.93	Картометрический	5.00	-
1468	534130.93	1351140.57	Картометрический	5.00	-
1469	534128.20	1351136.00	Картометрический	5.00	-
1470	534125.19	1351130.57	Картометрический	5.00	-
1471	534122.96	1351125.24	Картометрический	5.00	-
1472	534121.90	1351121.07	Картометрический	5.00	-
1473	534121.70	1351116.70	Картометрический	5.00	-
1474	534121.70	1351113.99	Картометрический	5.00	-
1475	534121.70	1351109.72	Картометрический	5.00	-
1476	534121.02	1351104.39	Картометрический	5.00	-
1477	534119.28	1351097.31	Картометрический	5.00	-
1478	534118.19	1351092.74	Картометрический	5.00	-
1479	534117.03	1351088.07	Картометрический	5.00	-
1480	534115.67	1351083.14	Картометрический	5.00	-
1481	534113.06	1351073.04	Картометрический	5.00	-
1482	534112.28	1351069.84	Картометрический	5.00	-
1483	534110.92	1351064.02	Картометрический	5.00	-
1484	534109.47	1351062.08	Картометрический	5.00	-
1485	534106.75	1351060.33	Картометрический	5.00	-
1486	534102.39	1351057.62	Картометрический	5.00	-
1487	534100.36	1351055.96	Картометрический	5.00	-
1488	534099.42	1351055.21	Картометрический	5.00	-
1489	534093.21	1351050.15	Картометрический	5.00	-
1490	534091.33	1351049.28	Картометрический	5.00	-
1491	534089.11	1351045.69	Картометрический	5.00	-
1492	534088.04	1351042.98	Картометрический	5.00	-
1493	534086.49	1351039.49	Картометрический	5.00	-
1494	534082.22	1351036.19	Картометрический	5.00	-
1495	534078.73	1351035.12	Картометрический	5.00	-
1496	534073.79	1351034.83	Картометрический	5.00	-
1497	534068.65	1351036.09	Картометрический	5.00	-

1	2	3	4	5	6
1498	534064.11	1351038.81	Картометрический	5.00	-
1499	534060.70	1351039.87	Картометрический	5.00	-
1500	534054.01	1351040.84	Картометрический	5.00	-
1501	534046.74	1351042.10	Картометрический	5.00	-
1502	534039.66	1351042.78	Картометрический	5.00	-
1503	534033.16	1351043.07	Картометрический	5.00	-
1504	534028.22	1351043.27	Картометрический	5.00	-
1505	534025.40	1351043.85	Картометрический	5.00	-
1506	534020.94	1351045.40	Картометрический	5.00	-
1507	534016.77	1351047.73	Картометрический	5.00	-
1508	534012.70	1351049.57	Картометрический	5.00	-
1509	534009.21	1351050.73	Картометрический	5.00	-
1510	534005.62	1351050.83	Картометрический	5.00	-
1511	534002.62	1351050.15	Картометрический	5.00	-
1512	534000.00	1351049.09	Картометрический	5.00	-
1513	533993.97	1351044.23	Картометрический	5.00	-
1514	533989.61	1351041.00	Картометрический	5.00	-
1515	533985.00	1351034.78	Картометрический	5.00	-
1516	533979.83	1351026.94	Картометрический	5.00	-
1517	533975.79	1351018.46	Картометрический	5.00	-
1518	533975.07	1351015.15	Картометрический	5.00	-
1519	533974.16	1351010.98	Картометрический	5.00	-
1520	533973.58	1351008.07	Картометрический	5.00	-
1521	533973.68	1351005.71	Картометрический	5.00	-
1522	533974.68	1351002.02	Картометрический	5.00	-
1523	533975.24	1351000.00	Картометрический	5.00	-
1524	533975.36	1350998.18	Картометрический	5.00	-
1525	533975.64	1350997.36	Картометрический	5.00	-
1526	533976.57	1350996.07	Картометрический	5.00	-
1527	533978.03	1350994.24	Картометрический	5.00	-
1528	533979.42	1350991.68	Картометрический	5.00	-
1529	533980.58	1350989.13	Картометрический	5.00	-
1530	533981.04	1350988.09	Картометрический	5.00	-
1531	533982.20	1350985.77	Картометрический	5.00	-
1532	533983.82	1350983.45	Картометрический	5.00	-
1533	533985.44	1350979.98	Картометрический	5.00	-
1534	533986.83	1350977.54	Картометрический	5.00	-
1535	533988.57	1350974.30	Картометрический	5.00	-
1536	533991.24	1350970.24	Картометрический	5.00	-
1537	533992.86	1350967.81	Картометрический	5.00	-
1538	533994.48	1350965.49	Картометрический	5.00	-
1539	533996.34	1350962.71	Картометрический	5.00	-
1540	533997.61	1350959.35	Картометрический	5.00	-
1541	533998.31	1350956.68	Картометрический	5.00	-
1542	534001.57	1350950.50	Картометрический	5.00	-
1543	534003.49	1350944.29	Картометрический	5.00	-
1544	534004.18	1350938.24	Картометрический	5.00	-
1545	534003.56	1350931.80	Картометрический	5.00	-

1	2	3	4	5	6
1546	534001.98	1350924.65	Картометрический	5.00	-
1547	534000.18	1350920.29	Картометрический	5.00	-
1548	533997.10	1350914.94	Картометрический	5.00	-
1549	533992.16	1350907.97	Картометрический	5.00	-
1550	533986.99	1350902.97	Картометрический	5.00	-
1551	533981.70	1350898.96	Картометрический	5.00	-
1552	533974.38	1350893.79	Картометрический	5.00	-
1553	533969.50	1350890.89	Картометрический	5.00	-
1554	533965.78	1350889.49	Картометрический	5.00	-
1555	533963.05	1350889.09	Картометрический	5.00	-
1556	533957.87	1350889.49	Картометрический	5.00	-
1557	533949.57	1350889.84	Картометрический	5.00	-
1558	533944.86	1350889.55	Картометрический	5.00	-
1559	533939.32	1350889.36	Картометрический	5.00	-
1560	533932.13	1350890.36	Картометрический	5.00	-
1561	533925.51	1350891.18	Картометрический	5.00	-
1562	533917.67	1350892.75	Картометрический	5.00	-
1563	533912.73	1350893.50	Картометрический	5.00	-
1564	533910.11	1350893.50	Картометрический	5.00	-
1565	533906.45	1350893.33	Картометрический	5.00	-
1566	533898.67	1350893.09	Картометрический	5.00	-
1567	533890.71	1350893.27	Картометрический	5.00	-
1568	533883.91	1350893.21	Картометрический	5.00	-
1569	533876.82	1350893.85	Картометрический	5.00	-
1570	533870.89	1350894.43	Картометрический	5.00	-
1571	533867.06	1350895.30	Картометрический	5.00	-
1572	533858.51	1350896.76	Картометрический	5.00	-
1573	533853.75	1350897.86	Картометрический	5.00	-
1574	533846.43	1350899.78	Картометрический	5.00	-
1575	533841.90	1350901.40	Картометрический	5.00	-
1576	533836.78	1350903.67	Картометрический	5.00	-
1577	533823.65	1350908.90	Картометрический	5.00	-
1578	533811.51	1350915.00	Картометрический	5.00	-
1579	533807.03	1350917.79	Картометрический	5.00	-
1580	533801.17	1350922.09	Картометрический	5.00	-
1581	533794.89	1350926.33	Картометрический	5.00	-
1582	533788.85	1350929.64	Картометрический	5.00	-
1583	533783.15	1350931.91	Картометрический	5.00	-
1584	533777.05	1350934.29	Картометрический	5.00	-
1585	533769.67	1350937.49	Картометрический	5.00	-
1586	533762.47	1350940.28	Картометрический	5.00	-
1587	533756.08	1350943.53	Картометрический	5.00	-
1588	533751.83	1350945.91	Картометрический	5.00	-
1589	533745.85	1350949.75	Картометрический	5.00	-
1590	533741.32	1350952.88	Картометрический	5.00	-
1591	533736.90	1350956.43	Картометрический	5.00	-
1592	533731.85	1350961.02	Картометрический	5.00	-
1593	533727.20	1350964.97	Картометрический	5.00	-

1	2	3	4	5	6
1594	533722.96	1350969.44	Картометрический	5.00	-
1595	533719.24	1350973.98	Картометрический	5.00	-
1596	533715.05	1350978.74	Картометрический	5.00	-
1597	533709.30	1350987.86	Картометрический	5.00	-
1598	533705.70	1350994.31	Картометрический	5.00	-
1599	533703.37	1350999.43	Картометрический	5.00	-
1600	533701.05	1351007.33	Картометрический	5.00	-
1601	533698.90	1351016.16	Картометрический	5.00	-
1602	533697.68	1351023.08	Картометрический	5.00	-
1603	533695.70	1351036.50	Картометрический	5.00	-
1604	533694.14	1351042.66	Картометрический	5.00	-
1605	533691.40	1351048.24	Картометрический	5.00	-
1606	533686.41	1351054.92	Картометрический	5.00	-
1607	533681.99	1351061.02	Картометрический	5.00	-
1608	533678.16	1351065.32	Картометрический	5.00	-
1609	533674.15	1351068.75	Картометрический	5.00	-
1610	533668.80	1351073.92	Картометрический	5.00	-
1611	533664.68	1351079.21	Картометрический	5.00	-
1612	533661.42	1351084.32	Картометрический	5.00	-
1613	533655.96	1351091.87	Картометрический	5.00	-
1614	533651.95	1351097.57	Картометрический	5.00	-
1615	533647.88	1351106.05	Картометрический	5.00	-
1616	533646.26	1351113.37	Картометрический	5.00	-
1617	533645.50	1351120.75	Картометрический	5.00	-
1618	533646.80	1351127.42	Картометрический	5.00	-
1619	533648.00	1351133.65	Картометрический	5.00	-
1620	533650.32	1351139.87	Картометрический	5.00	-
1621	533653.58	1351145.15	Картометрический	5.00	-
1622	533660.90	1351154.34	Картометрический	5.00	-
1623	533665.66	1351162.88	Картометрический	5.00	-
1624	533671.18	1351172.58	Картометрический	5.00	-
1625	533673.10	1351179.03	Картометрический	5.00	-
1626	533674.32	1351186.23	Картометрический	5.00	-
1627	533675.08	1351194.20	Картометрический	5.00	-
1628	533673.62	1351201.52	Картометрический	5.00	-
1629	533671.07	1351210.46	Картометрический	5.00	-
1630	533666.42	1351216.86	Картометрический	5.00	-
1631	533658.28	1351223.36	Картометрический	5.00	-
1632	533648.64	1351228.13	Картометрический	5.00	-
1633	533638.53	1351229.87	Картометрический	5.00	-
1634	533629.81	1351229.64	Картометрический	5.00	-
1635	533619.12	1351228.36	Картометрический	5.00	-
1636	533610.06	1351224.87	Картометрический	5.00	-
1637	533606.51	1351222.67	Картометрический	5.00	-
1638	533602.04	1351217.03	Картометрический	5.00	-
1639	533595.65	1351206.11	Картометрический	5.00	-
1640	533589.66	1351195.59	Картометрический	5.00	-
1641	533584.72	1351189.02	Картометрический	5.00	-

1	2	3	4	5	6
1642	533580.54	1351185.31	Картометрический	5.00	-
1643	533575.43	1351182.34	Картометрический	5.00	-
1644	533562.18	1351173.04	Картометрический	5.00	-
1645	533547.89	1351165.96	Картометрический	5.00	-
1646	533531.96	1351158.87	Картометрический	5.00	-
1647	533503.38	1351145.27	Картометрический	5.00	-
1648	533488.39	1351137.37	Картометрический	5.00	-
1649	533477.93	1351130.28	Картометрический	5.00	-
1650	533469.91	1351125.17	Картометрический	5.00	-
1651	533462.70	1351119.01	Картометрический	5.00	-
1652	533455.38	1351110.87	Картометрический	5.00	-
1653	533447.94	1351099.37	Картометрический	5.00	-
1654	533440.16	1351085.07	Картометрический	5.00	-
1655	533431.91	1351068.11	Картометрический	5.00	-
1656	533426.21	1351050.91	Картометрический	5.00	-
1657	533422.15	1351026.97	Картометрический	5.00	-
1658	533418.66	1351005.59	Картометрический	5.00	-
1659	533417.15	1350994.66	Картометрический	5.00	-
1660	533416.57	1350987.40	Картометрический	5.00	-
1661	533414.13	1350975.60	Картометрический	5.00	-
1662	533412.73	1350969.68	Картометрический	5.00	-
1663	533411.22	1350967.47	Картометрический	5.00	-
1664	533408.49	1350966.71	Картометрический	5.00	-
1665	533405.06	1350966.48	Картометрический	5.00	-
1666	533401.40	1350965.49	Картометрический	5.00	-
1667	533399.80	1350963.58	Картометрический	5.00	-
1668	533399.11	1350961.25	Картометрический	5.00	-
1669	533400.33	1350957.85	Картометрический	5.00	-
1670	533403.73	1350954.63	Картометрический	5.00	-
1671	533406.63	1350952.22	Картометрический	5.00	-
1672	533407.36	1350949.28	Картометрический	5.00	-
1673	533407.16	1350946.67	Картометрический	5.00	-
1674	533406.92	1350942.63	Картометрический	5.00	-
1675	533405.88	1350939.29	Картометрический	5.00	-
1676	533404.60	1350935.98	Картометрический	5.00	-
1677	533403.09	1350933.88	Картометрический	5.00	-
1678	533400.36	1350931.85	Картометрический	5.00	-
1679	533397.68	1350929.93	Картометрический	5.00	-
1680	533393.62	1350925.34	Картометрический	5.00	-
1681	533411.95	1350902.32	Картометрический	5.00	-
1682	533416.27	1350898.16	Картометрический	5.00	-
1683	533416.11	1350894.80	Картометрический	5.00	-
1684	533416.87	1350892.37	Картометрический	5.00	-
1685	533437.37	1350867.58	Картометрический	5.00	-
1686	533440.29	1350864.27	Картометрический	5.00	-
1687	533443.79	1350864.65	Картометрический	5.00	-
1688	533448.37	1350869.30	Картометрический	5.00	-
1689	533454.23	1350863.70	Картометрический	5.00	-

1	2	3	4	5	6
1690	533450.79	1350857.97	Картометрический	5.00	-
1691	533451.68	1350854.03	Картометрический	5.00	-
1692	533484.05	1350825.17	Картометрический	5.00	-
1693	533539.44	1350782.06	Картометрический	5.00	-
1694	533598.27	1350737.45	Картометрический	5.00	-
1695	533666.18	1350684.95	Картометрический	5.00	-
1696	533672.63	1350680.09	Картометрический	5.00	-
1697	533687.90	1350669.71	Картометрический	5.00	-
1698	533697.96	1350666.57	Картометрический	5.00	-
1699	533727.08	1350666.18	Картометрический	5.00	-
1700	533755.36	1350667.45	Картометрический	5.00	-
1701	533797.55	1350670.39	Картометрический	5.00	-
1702	533806.30	1350670.91	Картометрический	5.00	-
1703	533809.36	1350671.06	Картометрический	5.00	-
1704	533808.92	1350674.66	Картометрический	5.00	-
1705	533803.37	1350722.48	Картометрический	5.00	-
1706	533799.84	1350778.24	Картометрический	5.00	-
1707	533799.06	1350786.93	Картометрический	5.00	-
1708	533799.84	1350788.83	Картометрический	5.00	-
1709	533800.97	1350790.12	Картометрический	5.00	-
1710	533802.31	1350791.13	Картометрический	5.00	-
1711	533833.91	1350792.00	Картометрический	5.00	-
1712	533851.57	1350791.20	Картометрический	5.00	-
1713	533853.40	1350772.06	Аналитический	0.10	-
1714	533856.35	1350740.36	Аналитический	0.10	-
1715	533859.44	1350707.28	Аналитический	0.10	-
1716	533862.06	1350683.31	Аналитический	0.10	-
1717	533862.87	1350673.93	Картометрический	5.00	-
1718	533870.78	1350674.25	Картометрический	5.00	-
1719	533927.73	1350679.80	Картометрический	5.00	-
1720	533950.75	1350684.41	Картометрический	5.00	-
1721	533997.61	1350705.67	Картометрический	5.00	-
1722	534040.42	1350726.68	Картометрический	5.00	-
1723	534083.53	1350746.62	Картометрический	5.00	-
1724	534198.33	1350803.15	Картометрический	5.00	-
1725	534225.16	1350816.79	Картометрический	5.00	-
1726	534229.05	1350822.27	Картометрический	5.00	-
1727	534230.17	1350828.85	Картометрический	5.00	-
1728	534238.78	1350833.76	Картометрический	5.00	-
1729	534242.63	1350830.41	Картометрический	5.00	-
1730	534247.41	1350829.86	Картометрический	5.00	-
1731	534248.05	1350829.32	Картометрический	5.00	-
1732	534248.70	1350828.30	Картометрический	5.00	-
1733	534313.20	1350865.13	Картометрический	5.00	-
1734	534380.57	1350904.69	Картометрический	5.00	-
1735	534407.07	1350920.83	Картометрический	5.00	-
1736	534430.64	1350934.12	Картометрический	5.00	-
1737	534456.25	1350947.96	Картометрический	5.00	-



1	2	3	4	5	6
1738	534509.16	1350974.22	Картометрический	5.00	-
1739	534552.45	1350995.07	Картометрический	5.00	-
1740	534601.27	1351016.08	Картометрический	5.00	-
1741	534606.75	1351018.46	Картометрический	5.00	-
1742	534618.76	1351025.73	Картометрический	5.00	-
1743	534634.17	1351036.94	Картометрический	5.00	-
1744	534637.25	1351039.53	Картометрический	5.00	-
1745	534650.08	1351053.62	Картометрический	5.00	-
1746	534656.42	1351061.39	Картометрический	5.00	-
1747	534657.75	1351060.18	Картометрический	5.00	-
1748	534658.59	1351061.18	Картометрический	5.00	-
1749	534656.26	1351063.23	Картометрический	5.00	-
1750	534662.06	1351073.68	Картометрический	5.00	-
1751	534667.21	1351085.81	Картометрический	5.00	-
1752	534670.40	1351106.11	Картометрический	5.00	-
1753	534670.38	1351121.96	Картометрический	5.00	-
1754	534664.37	1351146.37	Картометрический	5.00	-
1360	534637.13	1351201.70	Картометрический	5.00	-
1755	534485.06	1348224.35	Аналитический	0.10	-
1756	534472.24	1348282.81	Аналитический	0.10	-
1757	534449.17	1348387.64	Аналитический	0.10	-
1758	534398.19	1348597.73	Аналитический	0.10	-
1759	534372.43	1348705.16	Аналитический	0.10	-
1760	534324.37	1348947.90	Аналитический	0.10	-
1761	534306.16	1349041.81	Аналитический	0.10	-
1762	534278.93	1349189.78	Аналитический	0.10	-
1763	534243.42	1349372.49	Аналитический	0.10	-
1764	534193.65	1349623.33	Картометрический	5.00	-
1765	534178.93	1349620.29	Картометрический	5.00	-
1766	534176.02	1349629.51	Картометрический	5.00	-
1767	534169.56	1349653.25	Картометрический	5.00	-
1768	534164.41	1349674.69	Картометрический	5.00	-
1769	534152.33	1349671.95	Картометрический	5.00	-
1770	534135.73	1349721.48	Картометрический	5.00	-
1771	534134.78	1349728.93	Картометрический	5.00	-
1772	534122.62	1349736.19	Картометрический	5.00	-
1773	534102.36	1349779.12	Картометрический	5.00	-
1774	534097.01	1349799.30	Картометрический	5.00	-
1775	534081.70	1349831.54	Картометрический	5.00	-
1776	534059.28	1349891.04	Картометрический	5.00	-
1777	534056.73	1349903.53	Картометрический	5.00	-
1778	534057.96	1349919.30	Картометрический	5.00	-
1779	534059.95	1349926.17	Картометрический	5.00	-
1780	534035.49	1349922.62	Картометрический	5.00	-
1781	534015.28	1349919.68	Картометрический	5.00	-
1782	533962.73	1349909.01	Картометрический	5.00	-
1783	533979.31	1349902.44	Картометрический	5.00	-

1	2	3	4	5	6
1784	533986.33	1349890.97	Картометрический	5.00	-
1785	533978.89	1349871.07	Картометрический	5.00	-
1786	533962.93	1349856.24	Картометрический	5.00	-
1787	533966.08	1349831.42	Картометрический	5.00	-
1788	533963.63	1349803.37	Картометрический	5.00	-
1789	533964.97	1349767.31	Картометрический	5.00	-
1790	533955.88	1349727.93	Картометрический	5.00	-
1791	533945.78	1349700.48	Картометрический	5.00	-
1792	533947.12	1349687.27	Картометрический	5.00	-
1793	533954.11	1349675.09	Картометрический	5.00	-
1794	533957.66	1349655.97	Картометрический	5.00	-
1795	533953.32	1349637.14	Картометрический	5.00	-
1796	533958.96	1349607.10	Картометрический	5.00	-
1797	533954.84	1349578.43	Картометрический	5.00	-
1798	533964.19	1349551.28	Картометрический	5.00	-
1799	533954.52	1349532.53	Картометрический	5.00	-
1800	533970.83	1349504.54	Картометрический	5.00	-
1801	533969.66	1349486.22	Картометрический	5.00	-
1802	533952.78	1349458.93	Картометрический	5.00	-
1803	533939.87	1349422.84	Картометрический	5.00	-
1804	533939.17	1349409.53	Картометрический	5.00	-
1805	533923.13	1349408.66	Картометрический	5.00	-
1806	533920.14	1349427.59	Картометрический	5.00	-
1807	533922.33	1349447.67	Картометрический	5.00	-
1808	533929.41	1349482.59	Картометрический	5.00	-
1809	533936.18	1349494.83	Картометрический	5.00	-
1810	533930.33	1349513.14	Картометрический	5.00	-
1811	533929.12	1349528.42	Картометрический	5.00	-
1812	533924.66	1349547.82	Картометрический	5.00	-
1813	533924.83	1349580.58	Картометрический	5.00	-
1814	533922.94	1349602.81	Картометрический	5.00	-
1815	533918.19	1349619.03	Картометрический	5.00	-
1816	533921.44	1349651.59	Картометрический	5.00	-
1817	533906.70	1349685.55	Картометрический	5.00	-
1818	533914.68	1349721.54	Картометрический	5.00	-
1819	533917.50	1349772.27	Картометрический	5.00	-
1820	533902.17	1349825.40	Картометрический	5.00	-
1821	533888.27	1349881.12	Картометрический	5.00	-
1822	533893.63	1349893.60	Картометрический	5.00	-
1823	533873.61	1349888.17	Картометрический	5.00	-
1824	533858.82	1349883.68	Картометрический	5.00	-
1825	533843.09	1349876.28	Картометрический	5.00	-
1826	533830.36	1349868.86	Картометрический	5.00	-
1827	533822.63	1349862.54	Картометрический	5.00	-
1828	533814.38	1349855.21	Картометрический	5.00	-
1829	533802.76	1349844.13	Картометрический	5.00	-
1830	533792.26	1349833.40	Картометрический	5.00	-
1831	533775.67	1349815.92	Картометрический	5.00	-

1	2	3	4	5	6
1832	533769.77	1349809.04	Картометрический	5.00	-
1833	533752.21	1349788.95	Картометрический	5.00	-
1834	533742.67	1349779.31	Картометрический	5.00	-
1835	533734.81	1349768.45	Картометрический	5.00	-
1836	533721.61	1349746.08	Картометрический	5.00	-
1837	533718.33	1349737.47	Картометрический	5.00	-
1838	533712.28	1349728.31	Картометрический	5.00	-
1839	533706.87	1349718.32	Картометрический	5.00	-
1840	533702.66	1349706.40	Картометрический	5.00	-
1841	533694.99	1349707.83	Картометрический	5.00	-
1842	533686.06	1349683.42	Картометрический	5.00	-
1843	533676.10	1349643.81	Картометрический	5.00	-
1844	533672.87	1349595.26	Картометрический	5.00	-
1845	533683.20	1349497.32	Картометрический	5.00	-
1846	533684.44	1349485.94	Картометрический	5.00	-
1847	533682.23	1349485.49	Аналитический	0.10	-
1848	533682.09	1349485.47	Картометрический	5.00	-
1849	533641.82	1349478.25	Картометрический	5.00	-
1850	533622.09	1349474.48	Картометрический	5.00	-
1851	533692.90	1349359.10	Аналитический	0.10	-
1852	533813.14	1349168.43	Аналитический	0.10	-
1853	533824.79	1349080.71	Аналитический	0.10	-
1854	533797.70	1349076.24	Аналитический	0.10	-
1855	533815.57	1348985.15	Картометрический	5.00	-
1856	533837.12	1348987.94	Картометрический	5.00	-
1857	533850.35	1348888.29	Аналитический	0.30	-
1858	533872.25	1348723.43	Аналитический	0.10	-
1859	533882.17	1348660.62	Аналитический	0.10	-
1860	533908.74	1348517.80	Аналитический	0.10	-
1861	533933.46	1348417.83	Аналитический	0.10	-
1862	533937.09	1348405.79	Аналитический	0.10	-
1863	533985.10	1348258.80	Аналитический	0.10	-
1864	534063.72	1348164.16	Аналитический	0.10	-
1865	534137.25	1348077.73	Аналитический	0.10	-
1866	534182.84	1348044.51	Аналитический	0.10	-
1867	534193.65	1348036.63	Аналитический	0.10	-
1868	534204.66	1348043.44	Картометрический	5.00	-
1869	534361.96	1348149.49	Картометрический	5.00	-
1870	534467.45	1348213.59	Картометрический	5.00	-
1755	534485.06	1348224.35	Аналитический	0.10	-
1871	534149.99	1350118.08	Картометрический	5.00	-
1872	534150.66	1350145.78	Картометрический	5.00	-
1873	534148.34	1350173.48	Картометрический	5.00	-
1874	534144.94	1350186.89	Картометрический	5.00	-
1875	534131.54	1350220.49	Картометрический	5.00	-
1876	534116.20	1350246.44	Картометрический	5.00	-
1877	534087.94	1350282.50	Картометрический	5.00	-

1	2	3	4	5	6
1878	534038.61	1350337.73	Картометрический	5.00	-
1879	534013.78	1350354.00	Картометрический	5.00	-
1880	533976.07	1350374.19	Картометрический	5.00	-
1881	533896.66	1350425.30	Картометрический	5.00	-
1882	533880.14	1350433.25	Картометрический	5.00	-
1883	533872.57	1350429.03	Картометрический	5.00	-
1884	533863.15	1350436.49	Картометрический	5.00	-
1885	533863.48	1350443.85	Картометрический	5.00	-
1886	533824.64	1350476.85	Картометрический	5.00	-
1887	533803.17	1350499.31	Картометрический	5.00	-
1888	533770.51	1350538.24	Картометрический	5.00	-
1889	533712.37	1350616.68	Картометрический	5.00	-
1890	533714.99	1350618.86	Картометрический	5.00	-
1891	533714.26	1350619.79	Картометрический	5.00	-
1892	533711.63	1350617.65	Картометрический	5.00	-
1893	533660.23	1350673.02	Картометрический	5.00	-
1894	533607.25	1350714.98	Картометрический	5.00	-
1895	533599.29	1350721.13	Картометрический	5.00	-
1896	533596.86	1350722.99	Картометрический	5.00	-
1897	533531.98	1350772.60	Картометрический	5.00	-
1898	533491.57	1350803.99	Картометрический	5.00	-
1899	533456.64	1350834.10	Картометрический	5.00	-
1900	533447.96	1350842.44	Картометрический	5.00	-
1901	533419.11	1350866.83	Картометрический	5.00	-
1902	533418.95	1350866.71	Картометрический	5.00	-
1903	533412.71	1350874.59	Картометрический	5.00	-
1904	533404.83	1350882.32	Картометрический	5.00	-
1905	533401.07	1350882.88	Картометрический	5.00	-
1906	533395.23	1350881.28	Картометрический	5.00	-
1907	533392.19	1350885.44	Картометрический	5.00	-
1908	533378.92	1350900.88	Картометрический	5.00	-
1909	533375.89	1350894.95	Картометрический	5.00	-
1910	533373.34	1350890.02	Картометрический	5.00	-
1911	533371.65	1350887.69	Картометрический	5.00	-
1912	533366.83	1350882.75	Картометрический	5.00	-
1913	533364.24	1350879.99	Картометрический	5.00	-
1914	533362.56	1350877.35	Картометрический	5.00	-
1915	533361.78	1350873.98	Картометрический	5.00	-
1916	533361.05	1350872.58	Картометрический	5.00	-
1917	533360.06	1350871.68	Картометрический	5.00	-
1918	533358.35	1350870.90	Картометрический	5.00	-
1919	533356.26	1350870.55	Картометрический	5.00	-
1920	533353.03	1350870.17	Картометрический	5.00	-
1921	533349.63	1350869.24	Картометрический	5.00	-
1922	533345.59	1350867.06	Картометрический	5.00	-
1923	533338.65	1350862.30	Картометрический	5.00	-
1924	533329.12	1350855.79	Картометрический	5.00	-
1925	533319.82	1350849.40	Картометрический	5.00	-

1	2	3	4	5	6
1926	533313.26	1350844.81	Картометрический	5.00	-
1927	533305.47	1350840.34	Картометрический	5.00	-
1928	533301.00	1350836.56	Картометрический	5.00	-
1929	533297.19	1350832.14	Картометрический	5.00	-
1930	533293.50	1350826.54	Картометрический	5.00	-
1931	533291.82	1350825.17	Картометрический	5.00	-
1932	533288.74	1350823.98	Картометрический	5.00	-
1933	533284.73	1350822.79	Картометрический	5.00	-
1934	533276.94	1350819.19	Картометрический	5.00	-
1935	533269.45	1350815.82	Картометрический	5.00	-
1936	533260.90	1350810.35	Картометрический	5.00	-
1937	533247.48	1350801.23	Картометрический	5.00	-
1938	533240.39	1350796.58	Картометрический	5.00	-
1939	533230.86	1350790.19	Картометрический	5.00	-
1940	533223.95	1350785.37	Картометрический	5.00	-
1941	533221.04	1350782.64	Картометрический	5.00	-
1942	533218.44	1350778.75	Картометрический	5.00	-
1943	533216.80	1350774.68	Картометрический	5.00	-
1944	533216.86	1350768.63	Картометрический	5.00	-
1945	533216.51	1350765.03	Картометрический	5.00	-
1946	533215.18	1350758.99	Картометрический	5.00	-
1947	533213.03	1350752.36	Картометрический	5.00	-
1948	533211.57	1350746.03	Картометрический	5.00	-
1949	533210.93	1350740.74	Картометрический	5.00	-
1950	533211.34	1350735.11	Картометрический	5.00	-
1951	533213.90	1350726.51	Картометрический	5.00	-
1952	533216.51	1350719.83	Картометрический	5.00	-
1953	533217.91	1350715.70	Картометрический	5.00	-
1954	533218.26	1350710.41	Картометрический	5.00	-
1955	533218.49	1350701.52	Картометрический	5.00	-
1956	533219.01	1350690.60	Картометрический	5.00	-
1957	533220.46	1350680.49	Картометрический	5.00	-
1958	533221.63	1350675.03	Картометрический	5.00	-
1959	533223.60	1350661.95	Картометрический	5.00	-
1960	533226.33	1350651.38	Картометрический	5.00	-
1961	533230.28	1350643.94	Картометрический	5.00	-
1962	533234.70	1350637.14	Картометрический	5.00	-
1963	533239.06	1350632.26	Картометрический	5.00	-
1964	533243.53	1350627.96	Картометрический	5.00	-
1965	533247.37	1350624.01	Картометрический	5.00	-
1966	533249.98	1350620.12	Картометрический	5.00	-
1967	533253.29	1350614.77	Картометрический	5.00	-
1968	533259.45	1350607.45	Картометрический	5.00	-
1969	533262.71	1350602.74	Картометрический	5.00	-
1970	533265.61	1350598.21	Картометрический	5.00	-
1971	533269.50	1350591.47	Картометрический	5.00	-
1972	533272.58	1350586.07	Картометрический	5.00	-
1973	533274.44	1350582.99	Картометрический	5.00	-

1	2	3	4	5	6
1974	533277.70	1350579.62	Картометрический	5.00	-
1975	533281.71	1350576.13	Картометрический	5.00	-
1976	533288.21	1350571.37	Картометрический	5.00	-
1977	533293.85	1350567.82	Картометрический	5.00	-
1978	533299.54	1350565.79	Картометрический	5.00	-
1979	533304.89	1350563.99	Картометрический	5.00	-
1980	533310.18	1350562.59	Картометрический	5.00	-
1981	533317.91	1350560.50	Картометрический	5.00	-
1982	533323.66	1350558.93	Картометрический	5.00	-
1983	533330.28	1350557.83	Картометрический	5.00	-
1984	533337.20	1350557.60	Картометрический	5.00	-
1985	533342.95	1350557.42	Картометрический	5.00	-
1986	533346.67	1350557.48	Картометрический	5.00	-
1987	533353.87	1350556.20	Картометрический	5.00	-
1988	533359.22	1350555.04	Картометрический	5.00	-
1989	533364.91	1350554.75	Картометрический	5.00	-
1990	533369.85	1350555.50	Картометрический	5.00	-
1991	533374.27	1350555.33	Картометрический	5.00	-
1992	533380.66	1350554.46	Картометрический	5.00	-
1993	533386.41	1350554.11	Картометрический	5.00	-
1994	533390.65	1350554.28	Картометрический	5.00	-
1995	533408.38	1350552.72	Картометрический	5.00	-
1996	533414.53	1350552.37	Картометрический	5.00	-
1997	533419.30	1350551.96	Картометрический	5.00	-
1998	533423.60	1350550.91	Картометрический	5.00	-
1999	533428.60	1350549.35	Картометрический	5.00	-
2000	533434.06	1350546.73	Картометрический	5.00	-
2001	533439.69	1350543.36	Картометрический	5.00	-
2002	533444.69	1350540.05	Картометрический	5.00	-
2003	533451.20	1350534.12	Картометрический	5.00	-
2004	533454.68	1350530.29	Картометрический	5.00	-
2005	533460.44	1350520.47	Картометрический	5.00	-
2006	533465.03	1350512.04	Картометрический	5.00	-
2007	533467.58	1350504.20	Картометрический	5.00	-
2008	533469.44	1350493.86	Картометрический	5.00	-
2009	533471.07	1350483.11	Картометрический	5.00	-
2010	533471.65	1350476.19	Картометрический	5.00	-
2011	533471.65	1350469.80	Картометрический	5.00	-
2012	533470.95	1350462.71	Картометрический	5.00	-
2013	533469.97	1350451.38	Картометрический	5.00	-
2014	533469.10	1350447.72	Картометрический	5.00	-
2015	533466.89	1350440.69	Картометрический	5.00	-
2016	533463.23	1350429.59	Картометрический	5.00	-
2017	533459.80	1350418.03	Картометрический	5.00	-
2018	533457.53	1350412.51	Картометрический	5.00	-
2019	533454.80	1350407.51	Картометрический	5.00	-
2020	533452.01	1350403.85	Картометрический	5.00	-
2021	533450.21	1350401.29	Картометрический	5.00	-

1	2	3	4	5	6
2022	533446.72	1350396.65	Картометрический	5.00	-
2023	533443.18	1350390.72	Картометрический	5.00	-
2024	533439.17	1350386.01	Картометрический	5.00	-
2025	533435.98	1350383.46	Картометрический	5.00	-
2026	533431.73	1350379.97	Картометрический	5.00	-
2027	533424.59	1350373.29	Картометрический	5.00	-
2028	533420.69	1350369.22	Картометрический	5.00	-
2029	533416.74	1350365.91	Картометрический	5.00	-
2030	533411.98	1350362.54	Картометрический	5.00	-
2031	533407.71	1350358.27	Картометрический	5.00	-
2032	533405.44	1350354.69	Картометрический	5.00	-
2033	533404.34	1350352.46	Картометрический	5.00	-
2034	533403.49	1350351.70	Картометрический	5.00	-
2035	533402.04	1350351.18	Картометрический	5.00	-
2036	533399.51	1350350.66	Картометрический	5.00	-
2037	533396.41	1350349.75	Картометрический	5.00	-
2038	533394.52	1350348.36	Картометрический	5.00	-
2039	533392.40	1350345.60	Картометрический	5.00	-
2040	533390.60	1350342.20	Картометрический	5.00	-
2041	533388.56	1350338.37	Картометрический	5.00	-
2042	533385.66	1350333.31	Картометрический	5.00	-
2043	533382.58	1350327.50	Картометрический	5.00	-
2044	533380.78	1350323.84	Картометрический	5.00	-
2045	533379.66	1350320.08	Картометрический	5.00	-
2046	533378.22	1350309.43	Картометрический	5.00	-
2047	533378.63	1350297.98	Картометрический	5.00	-
2048	533379.38	1350284.15	Картометрический	5.00	-
2049	533380.60	1350275.38	Картометрический	5.00	-
2050	533381.24	1350267.25	Картометрический	5.00	-
2051	533382.75	1350258.01	Картометрический	5.00	-
2052	533385.02	1350250.05	Картометрический	5.00	-
2053	533389.61	1350241.39	Картометрический	5.00	-
2054	533391.18	1350232.21	Картометрический	5.00	-
2055	533392.57	1350217.39	Картометрический	5.00	-
2056	533393.73	1350205.48	Картометрический	5.00	-
2057	533394.84	1350196.30	Картометрический	5.00	-
2058	533395.84	1350189.73	Картометрический	5.00	-
2059	533398.32	1350179.57	Картометрический	5.00	-
2060	533399.66	1350171.26	Картометрический	5.00	-
2061	533399.78	1350161.38	Картометрический	5.00	-
2062	533399.19	1350155.68	Картометрический	5.00	-
2063	533397.80	1350143.08	Картометрический	5.00	-
2064	533395.48	1350131.51	Картометрический	5.00	-
2065	533393.97	1350121.40	Картометрический	5.00	-
2066	533393.56	1350116.29	Картометрический	5.00	-
2067	533394.43	1350111.41	Картометрический	5.00	-
2068	533394.14	1350109.43	Картометрический	5.00	-
2069	533393.44	1350108.27	Картометрический	5.00	-

1	2	3	4	5	6
2070	533390.94	1350106.70	Картометрический	5.00	-
2071	533388.79	1350104.44	Картометрический	5.00	-
2072	533386.59	1350098.39	Картометрический	5.00	-
2073	533384.49	1350091.13	Картометрический	5.00	-
2074	533382.29	1350086.19	Картометрический	5.00	-
2075	533378.16	1350079.10	Картометрический	5.00	-
2076	533375.49	1350074.39	Картометрический	5.00	-
2077	533370.78	1350065.04	Картометрический	5.00	-
2078	533366.95	1350059.23	Картометрический	5.00	-
2079	533363.92	1350055.51	Картометрический	5.00	-
2080	533359.68	1350051.85	Картометрический	5.00	-
2081	533354.16	1350047.14	Картометрический	5.00	-
2082	533349.46	1350044.12	Картометрический	5.00	-
2083	533343.53	1350041.04	Картометрический	5.00	-
2084	533336.50	1350036.63	Картометрический	5.00	-
2085	533330.86	1350032.33	Картометрический	5.00	-
2086	533324.65	1350027.27	Картометрический	5.00	-
2087	533320.93	1350024.89	Картометрический	5.00	-
2088	533315.47	1350022.51	Картометрический	5.00	-
2089	533309.77	1350020.42	Картометрический	5.00	-
2090	533305.24	1350019.72	Картометрический	5.00	-
2091	533295.83	1350021.11	Картометрический	5.00	-
2092	533286.70	1350024.13	Картометрический	5.00	-
2093	533274.21	1350028.09	Картометрический	5.00	-
2094	533263.93	1350031.69	Картометрический	5.00	-
2095	533257.59	1350034.65	Картометрический	5.00	-
2096	533252.48	1350038.02	Картометрический	5.00	-
2097	533249.28	1350040.52	Картометрический	5.00	-
2098	533247.71	1350042.55	Картометрический	5.00	-
2099	533245.91	1350046.45	Картометрический	5.00	-
2100	533242.72	1350050.80	Картометрический	5.00	-
2101	533237.95	1350056.38	Картометрический	5.00	-
2102	533230.17	1350067.13	Картометрический	5.00	-
2103	533226.74	1350072.19	Картометрический	5.00	-
2104	533224.36	1350076.20	Картометрический	5.00	-
2105	533221.92	1350082.94	Картометрический	5.00	-
2106	533221.51	1350090.26	Картометрический	5.00	-
2107	533220.35	1350099.79	Картометрический	5.00	-
2108	533219.59	1350104.67	Картометрический	5.00	-
2109	533218.20	1350109.90	Картометрический	5.00	-
2110	533216.22	1350115.65	Картометрический	5.00	-
2111	533213.08	1350122.10	Картометрический	5.00	-
2112	533210.35	1350126.98	Картометрический	5.00	-
2113	533207.33	1350132.44	Картометрический	5.00	-
2114	533204.48	1350137.44	Картометрический	5.00	-
2115	533202.04	1350140.17	Картометрический	5.00	-
2116	533201.29	1350142.55	Картометрический	5.00	-
2117	533200.77	1350146.27	Картометрический	5.00	-



1	2	3	4	5	6
2118	533199.43	1350150.69	Картометрический	5.00	-
2119	533197.69	1350154.12	Картометрический	5.00	-
2120	533195.83	1350158.12	Картометрический	5.00	-
2121	533193.85	1350161.44	Картометрический	5.00	-
2122	533191.92	1350165.77	Картометрический	5.00	-
2123	533185.08	1350176.14	Картометрический	5.00	-
2124	533178.34	1350185.96	Картометрический	5.00	-
2125	533174.15	1350191.65	Картометрический	5.00	-
2126	533166.60	1350199.90	Картометрический	5.00	-
2127	533160.67	1350203.62	Картометрический	5.00	-
2128	533153.70	1350205.71	Картометрический	5.00	-
2129	533139.99	1350207.34	Картометрический	5.00	-
2130	533127.79	1350208.62	Картометрический	5.00	-
2131	533122.56	1350207.22	Картометрический	5.00	-
2132	533110.06	1350199.90	Картометрический	5.00	-
2133	533106.81	1350198.97	Картометрический	5.00	-
2134	533104.25	1350198.91	Картометрический	5.00	-
2135	533101.29	1350200.42	Картометрический	5.00	-
2136	533099.02	1350203.10	Картометрический	5.00	-
2137	533096.82	1350205.77	Картометрический	5.00	-
2138	533094.78	1350206.35	Картометрический	5.00	-
2139	533091.88	1350205.77	Картометрический	5.00	-
2140	533089.55	1350204.43	Картометрический	5.00	-
2141	533086.36	1350200.60	Картометрический	5.00	-
2142	533081.82	1350194.96	Картометрический	5.00	-
2143	533075.49	1350186.51	Картометрический	5.00	-
2144	533073.14	1350182.76	Картометрический	5.00	-
2145	533071.92	1350178.46	Картометрический	5.00	-
2146	533071.25	1350175.38	Картометрический	5.00	-
2147	533069.27	1350172.07	Картометрический	5.00	-
2148	533067.30	1350169.57	Картометрический	5.00	-
2149	533062.51	1350166.38	Картометрический	5.00	-
2150	533055.85	1350161.93	Картометрический	5.00	-
2151	533051.84	1350159.17	Картометрический	5.00	-
2152	533044.87	1350156.90	Картометрический	5.00	-
2153	533040.86	1350154.93	Картометрический	5.00	-
2154	533036.21	1350153.07	Картометрический	5.00	-
2155	533032.67	1350150.98	Картометрический	5.00	-
2156	533030.84	1350150.16	Картометрический	5.00	-
2157	533028.86	1350150.34	Картометрический	5.00	-
2158	533025.20	1350151.82	Картометрический	5.00	-
2159	533019.91	1350150.89	Картометрический	5.00	-
2160	533011.34	1350152.02	Картометрический	5.00	-
2161	532997.28	1350151.33	Картометрический	5.00	-
2162	532990.31	1350150.86	Картометрический	5.00	-
2163	532983.45	1350150.86	Картометрический	5.00	-
2164	532978.05	1350150.74	Картометрический	5.00	-
2165	532974.56	1350151.06	Картометрический	5.00	-

1	2	3	4	5	6
2166	532971.83	1350152.05	Картометрический	5.00	-
2167	532966.60	1350155.36	Картометрический	5.00	-
2168	532958.96	1350158.21	Картометрический	5.00	-
2169	532952.60	1350160.27	Картометрический	5.00	-
2170	532950.25	1350161.44	Картометрический	5.00	-
2171	532948.21	1350162.74	Картометрический	5.00	-
2172	532947.28	1350164.28	Картометрический	5.00	-
2173	532947.25	1350167.65	Картометрический	5.00	-
2174	532946.73	1350172.36	Картометрический	5.00	-
2175	532944.70	1350177.42	Картометрический	5.00	-
2176	532940.80	1350182.30	Картометрический	5.00	-
2177	532938.36	1350187.23	Картометрический	5.00	-
2178	532935.75	1350192.35	Картометрический	5.00	-
2179	532934.47	1350197.69	Картометрический	5.00	-
2180	532934.01	1350203.27	Картометрический	5.00	-
2181	532933.63	1350206.73	Картометрический	5.00	-
2182	532933.37	1350209.08	Картометрический	5.00	-
2183	532933.60	1350210.65	Картометрический	5.00	-
2184	532934.18	1350212.37	Картометрический	5.00	-
2185	532935.55	1350215.62	Картометрический	5.00	-
2186	532936.65	1350219.34	Картометрический	5.00	-
2187	532937.23	1350223.41	Картометрический	5.00	-
2188	532938.19	1350228.02	Картометрический	5.00	-
2189	532938.94	1350233.02	Картометрический	5.00	-
2190	532939.41	1350237.50	Картометрический	5.00	-
2191	532939.41	1350240.75	Картометрический	5.00	-
2192	532938.83	1350244.00	Картометрический	5.00	-
2193	532936.79	1350249.17	Картометрический	5.00	-
2194	532933.19	1350253.71	Картометрический	5.00	-
2195	532930.69	1350256.55	Картометрический	5.00	-
2196	532927.73	1350257.72	Картометрический	5.00	-
2197	532923.72	1350258.36	Картометрический	5.00	-
2198	532921.34	1350258.36	Картометрический	5.00	-
2199	532919.07	1350257.66	Картометрический	5.00	-
2200	532917.21	1350256.73	Картометрический	5.00	-
2201	532915.12	1350253.47	Картометрический	5.00	-
2202	532913.61	1350251.56	Картометрический	5.00	-
2203	532910.65	1350249.81	Картометрический	5.00	-
2204	532907.16	1350248.59	Картометрический	5.00	-
2205	532901.87	1350247.20	Картометрический	5.00	-
2206	532894.38	1350245.28	Картометрический	5.00	-
2207	532891.01	1350243.19	Картометрический	5.00	-
2208	532887.87	1350241.39	Картометрический	5.00	-
2209	532885.66	1350239.41	Картометрический	5.00	-
2210	532883.63	1350235.11	Картометрический	5.00	-
2211	532882.47	1350230.52	Картометрический	5.00	-
2212	532881.13	1350227.04	Картометрический	5.00	-
2213	532879.33	1350224.31	Картометрический	5.00	-

1	2	3	4	5	6
2214	532875.20	1350220.53	Картометрический	5.00	-
2215	532872.18	1350219.08	Картометрический	5.00	-
2216	532868.35	1350218.50	Картометрический	5.00	-
2217	532865.33	1350218.50	Картометрический	5.00	-
2218	532862.77	1350218.90	Картометрический	5.00	-
2219	532854.92	1350220.88	Картометрический	5.00	-
2220	532849.00	1350223.72	Картометрический	5.00	-
2221	532846.03	1350225.29	Картометрический	5.00	-
2222	532843.65	1350225.64	Картометрический	5.00	-
2223	532839.41	1350224.71	Картометрический	5.00	-
2224	532833.89	1350223.78	Картометрический	5.00	-
2225	532827.67	1350221.05	Картометрический	5.00	-
2226	532821.80	1350219.02	Картометрический	5.00	-
2227	532819.02	1350217.10	Картометрический	5.00	-
2228	532815.30	1350215.36	Картометрический	5.00	-
2229	532811.26	1350214.14	Картометрический	5.00	-
2230	532805.94	1350213.21	Картометрический	5.00	-
2231	532802.19	1350216.00	Аналитический	0.10	-
2232	532796.13	1350215.48	Картометрический	5.00	-
2233	532792.98	1350217.16	Картометрический	5.00	-
2234	532785.90	1350220.94	Картометрический	5.00	-
2235	532781.19	1350225.06	Картометрический	5.00	-
2236	532778.05	1350228.14	Картометрический	5.00	-
2237	532775.44	1350230.76	Картометрический	5.00	-
2238	532773.29	1350232.03	Картометрический	5.00	-
2239	532770.15	1350232.85	Картометрический	5.00	-
2240	532768.81	1350232.44	Картометрический	5.00	-
2241	532767.42	1350230.81	Картометрический	5.00	-
2242	532766.49	1350227.39	Картометрический	5.00	-
2243	532764.92	1350225.76	Картометрический	5.00	-
2244	532760.94	1350222.50	Картометрический	5.00	-
2245	532758.47	1350219.57	Картометрический	5.00	-
2246	532757.25	1350215.59	Картометрический	5.00	-
2247	532756.15	1350212.22	Картометрический	5.00	-
2248	532754.23	1350208.44	Картометрический	5.00	-
2249	532751.44	1350203.85	Картометрический	5.00	-
2250	532748.19	1350199.03	Картометрический	5.00	-
2251	532746.62	1350195.43	Картометрический	5.00	-
2252	532745.34	1350192.58	Картометрический	5.00	-
2253	532743.01	1350190.08	Картометрический	5.00	-
2254	532741.91	1350188.98	Картометрический	5.00	-
2255	532738.95	1350187.58	Картометрический	5.00	-
2256	532734.53	1350185.72	Картометрический	5.00	-
2257	532730.99	1350184.33	Картометрический	5.00	-
2258	532728.49	1350182.59	Картометрический	5.00	-
2259	532725.87	1350179.62	Картометрический	5.00	-
2260	532724.48	1350175.96	Картометрический	5.00	-
2261	532723.20	1350172.19	Картометрический	5.00	-

1	2	3	4	5	6
2262	532721.57	1350169.11	Картометрический	5.00	-
2263	532718.67	1350166.43	Картометрический	5.00	-
2264	532713.09	1350163.18	Картометрический	5.00	-
2265	532706.58	1350161.84	Картометрический	5.00	-
2266	532701.93	1350162.19	Картометрический	5.00	-
2267	532695.25	1350163.76	Картометрический	5.00	-
2268	532687.52	1350165.62	Картометрический	5.00	-
2269	532683.22	1350166.72	Картометрический	5.00	-
2270	532680.67	1350166.96	Картометрический	5.00	-
2271	532678.58	1350166.14	Картометрический	5.00	-
2272	532676.66	1350164.46	Картометрический	5.00	-
2273	532673.81	1350161.73	Картометрический	5.00	-
2274	532671.20	1350159.46	Картометрический	5.00	-
2275	532669.16	1350158.76	Картометрический	5.00	-
2276	532667.71	1350159.11	Картометрический	5.00	-
2277	532666.32	1350160.68	Картометрический	5.00	-
2278	532665.91	1350162.71	Картометрический	5.00	-
2279	532666.20	1350165.85	Картометрический	5.00	-
2280	532666.37	1350168.62	Картометрический	5.00	-
2281	532666.43	1350170.33	Картометрический	5.00	-
2282	532666.33	1350171.86	Картометрический	5.00	-
2283	532665.48	1350173.89	Картометрический	5.00	-
2284	532663.85	1350175.53	Картометрический	5.00	-
2285	532661.10	1350176.17	Картометрический	5.00	-
2286	532656.70	1350175.90	Картометрический	5.00	-
2287	532655.03	1350175.67	Картометрический	5.00	-
2288	532652.02	1350175.85	Картометрический	5.00	-
2289	532647.02	1350176.43	Картометрический	5.00	-
2290	532640.52	1350178.93	Картометрический	5.00	-
2291	532634.24	1350181.19	Картометрический	5.00	-
2292	532631.39	1350182.30	Картометрический	5.00	-
2293	532629.71	1350184.50	Картометрический	5.00	-
2294	532629.04	1350185.48	Картометрический	5.00	-
2295	532627.39	1350187.87	Картометрический	5.00	-
2296	532622.66	1350193.08	Картометрический	5.00	-
2297	532620.61	1350195.14	Картометрический	5.00	-
2298	532619.73	1350196.18	Картометрический	5.00	-
2299	532618.62	1350198.12	Картометрический	5.00	-
2300	532617.10	1350200.37	Картометрический	5.00	-
2301	532611.93	1350206.12	Картометрический	5.00	-
2302	532610.83	1350208.04	Картометрический	5.00	-
2303	532609.31	1350212.05	Картометрический	5.00	-
2304	532607.51	1350215.24	Картометрический	5.00	-
2305	532604.72	1350219.19	Картометрический	5.00	-
2306	532599.03	1350225.70	Картометрический	5.00	-
2307	532595.29	1350230.71	Картометрический	5.00	-
2308	532593.22	1350233.49	Картометрический	5.00	-
2309	532591.53	1350236.03	Картометрический	5.00	-

1	2	3	4	5	6
2310	532589.44	1350239.12	Картометрический	5.00	-
2311	532584.79	1350247.43	Картометрический	5.00	-
2312	532582.88	1350252.02	Картометрический	5.00	-
2313	532582.59	1350254.87	Картометрический	5.00	-
2314	532583.05	1350259.11	Картометрический	5.00	-
2315	532583.34	1350262.36	Картометрический	5.00	-
2316	532583.23	1350265.39	Картометрический	5.00	-
2317	532581.95	1350268.29	Картометрический	5.00	-
2318	532578.64	1350270.73	Картометрический	5.00	-
2319	532571.78	1350274.57	Картометрический	5.00	-
2320	532567.94	1350276.77	Картометрический	5.00	-
2321	532566.14	1350279.39	Картометрический	5.00	-
2322	532565.74	1350282.76	Картометрический	5.00	-
2323	532565.79	1350285.61	Картометрический	5.00	-
2324	532566.14	1350289.62	Картометрический	5.00	-
2325	532566.14	1350293.28	Картометрический	5.00	-
2326	532565.04	1350296.65	Картометрический	5.00	-
2327	532563.30	1350299.67	Картометрический	5.00	-
2328	532559.34	1350305.07	Картометрический	5.00	-
2329	532554.87	1350309.60	Картометрический	5.00	-
2330	532548.60	1350315.24	Картометрический	5.00	-
2331	532545.11	1350317.80	Картометрический	5.00	-
2332	532542.84	1350319.13	Картометрический	5.00	-
2333	532538.25	1350321.98	Картометрический	5.00	-
2334	532532.62	1350325.58	Картометрический	5.00	-
2335	532528.84	1350328.84	Картометрический	5.00	-
2336	532525.06	1350332.21	Картометрический	5.00	-
2337	532522.56	1350335.40	Картометрический	5.00	-
2338	532519.83	1350339.47	Картометрический	5.00	-
2339	532515.82	1350342.96	Картометрический	5.00	-
2340	532511.41	1350346.56	Картометрический	5.00	-
2341	532508.27	1350347.84	Картометрический	5.00	-
2342	532505.95	1350347.95	Картометрический	5.00	-
2343	532503.45	1350347.84	Картометрический	5.00	-
2344	532501.12	1350347.37	Картометрический	5.00	-
2345	532497.23	1350346.56	Картометрический	5.00	-
2346	532487.99	1350346.38	Картометрический	5.00	-
2347	532481.19	1350346.73	Картометрический	5.00	-
2348	532475.67	1350346.97	Картометрический	5.00	-
2349	532471.49	1350346.76	Картометрический	5.00	-
2350	532467.71	1350344.82	Картометрический	5.00	-
2351	532465.45	1350342.99	Картометрический	5.00	-
2352	532461.38	1350341.47	Картометрический	5.00	-
2353	532456.61	1350339.99	Картометрический	5.00	-
2354	532454.12	1350339.01	Картометрический	5.00	-
2355	532451.85	1350337.64	Картометрический	5.00	-
2356	532450.05	1350335.58	Картометрический	5.00	-
2357	532448.33	1350332.88	Картометрический	5.00	-

1	2	3	4	5	6
2358	532446.85	1350329.68	Картометрический	5.00	-
2359	532445.57	1350325.93	Картометрический	5.00	-
2360	532443.77	1350323.61	Картометрический	5.00	-
2361	532442.09	1350322.21	Картометрический	5.00	-
2362	532439.71	1350321.34	Картометрический	5.00	-
2363	532435.23	1350319.48	Картометрический	5.00	-
2364	532433.20	1350317.97	Картометрический	5.00	-
2365	532431.92	1350316.23	Картометрический	5.00	-
2366	532430.64	1350311.52	Картометрический	5.00	-
2367	532429.25	1350308.44	Картометрический	5.00	-
2368	532427.33	1350305.42	Картометрический	5.00	-
2369	532424.42	1350301.35	Картометрический	5.00	-
2370	532421.93	1350298.04	Картометрический	5.00	-
2371	532420.12	1350294.50	Картометрический	5.00	-
2372	532419.31	1350291.07	Картометрический	5.00	-
2373	532416.70	1350282.70	Картометрический	5.00	-
2374	532415.71	1350280.55	Картометрический	5.00	-
2375	532413.56	1350278.34	Картометрический	5.00	-
2376	532410.42	1350275.79	Картометрический	5.00	-
2377	532406.88	1350272.53	Картометрический	5.00	-
2378	532405.31	1350270.27	Картометрический	5.00	-
2379	532403.97	1350266.14	Картометрический	5.00	-
2380	532401.88	1350260.91	Картометрический	5.00	-
2381	532399.09	1350253.47	Картометрический	5.00	-
2382	532395.02	1350245.05	Картометрический	5.00	-
2383	532392.82	1350239.99	Картометрический	5.00	-
2384	532390.78	1350236.57	Картометрический	5.00	-
2385	532388.46	1350233.66	Картометрический	5.00	-
2386	532385.26	1350229.83	Картометрический	5.00	-
2387	532380.56	1350225.06	Картометрический	5.00	-
2388	532376.38	1350221.81	Картометрический	5.00	-
2389	532372.84	1350218.82	Картометрический	5.00	-
2390	532369.17	1350215.24	Картометрический	5.00	-
2391	532366.90	1350212.45	Картометрический	5.00	-
2392	532362.89	1350209.14	Картометрический	5.00	-
2393	532359.64	1350206.41	Картометрический	5.00	-
2394	532353.68	1350206.70	Аналитический	0.10	-
2395	532351.51	1350203.39	Картометрический	5.00	-
2396	532349.93	1350203.16	Картометрический	5.00	-
2397	532347.38	1350203.16	Картометрический	5.00	-
2398	532343.14	1350204.61	Картометрический	5.00	-
2399	532339.53	1350205.94	Картометрический	5.00	-
2400	532335.87	1350208.09	Картометрический	5.00	-
2401	532333.26	1350210.30	Картометрический	5.00	-
2402	532326.52	1350216.00	Картометрический	5.00	-
2403	532306.82	1350236.39	Картометрический	5.00	-
2404	532292.18	1350251.62	Картометрический	5.00	-
2405	532288.05	1350257.72	Картометрический	5.00	-

1	2	3	4	5	6
2406	532283.64	1350265.10	Картометрический	5.00	-
2407	532280.32	1350273.17	Картометрический	5.00	-
2408	532278.29	1350278.52	Картометрический	5.00	-
2409	532277.94	1350281.48	Картометрический	5.00	-
2410	532278.35	1350285.61	Картометрический	5.00	-
2411	532279.08	1350289.02	Картометрический	5.00	-
2412	532278.55	1350290.62	Картометрический	5.00	-
2413	532277.34	1350292.45	Картометрический	5.00	-
2414	532275.91	1350295.31	Картометрический	5.00	-
2415	532274.86	1350299.32	Картометрический	5.00	-
2416	532273.70	1350305.13	Картометрический	5.00	-
2417	532272.94	1350309.60	Картометрический	5.00	-
2418	532272.60	1350315.30	Картометрический	5.00	-
2419	532271.61	1350320.88	Картометрический	5.00	-
2420	532269.63	1350327.91	Картометрический	5.00	-
2421	532267.31	1350335.46	Картометрический	5.00	-
2422	532265.27	1350341.91	Картометрический	5.00	-
2423	532264.40	1350345.28	Картометрический	5.00	-
2424	532264.05	1350347.78	Картометрический	5.00	-
2425	532264.23	1350349.93	Картометрический	5.00	-
2426	532264.87	1350352.89	Картометрический	5.00	-
2427	532264.81	1350355.91	Картометрический	5.00	-
2428	532263.88	1350359.49	Картометрический	5.00	-
2429	532262.92	1350362.51	Картометрический	5.00	-
2430	532262.40	1350366.14	Картометрический	5.00	-
2431	532262.14	1350370.64	Картометрический	5.00	-
2432	532261.96	1350374.10	Картометрический	5.00	-
2433	532261.53	1350376.22	Картометрический	5.00	-
2434	532260.83	1350379.59	Картометрический	5.00	-
2435	532259.81	1350383.92	Картометрический	5.00	-
2436	532259.58	1350386.54	Картометрический	5.00	-
2437	532259.46	1350389.47	Картометрический	5.00	-
2438	532259.84	1350391.82	Картометрический	5.00	-
2439	532260.74	1350393.83	Картометрический	5.00	-
2440	532261.64	1350396.76	Картометрический	5.00	-
2441	532262.11	1350399.58	Картометрический	5.00	-
2442	532262.31	1350402.34	Картометрический	5.00	-
2443	532262.31	1350403.76	Картометрический	5.00	-
2444	532261.73	1350405.71	Картометрический	5.00	-
2445	532260.45	1350413.44	Картометрический	5.00	-
2446	532259.70	1350418.38	Картометрический	5.00	-
2447	532258.53	1350421.11	Картометрический	5.00	-
2448	532256.68	1350424.07	Картометрический	5.00	-
2449	532255.92	1350426.05	Картометрический	5.00	-
2450	532255.57	1350428.66	Картометрический	5.00	-
2451	532255.69	1350432.03	Картометрический	5.00	-
2452	532255.92	1350436.39	Картометрический	5.00	-
2453	532255.34	1350439.70	Картометрический	5.00	-

1	2	3	4	5	6
2454	532253.89	1350442.32	Картометрический	5.00	-
2455	532251.85	1350445.40	Картометрический	5.00	-
2456	532250.11	1350447.37	Картометрический	5.00	-
2457	532248.95	1350450.28	Картометрический	5.00	-
2458	532246.62	1350454.92	Картометрический	5.00	-
2459	532245.11	1350458.93	Картометрический	5.00	-
2460	532243.54	1350461.61	Картометрический	5.00	-
2461	532240.81	1350465.62	Картометрический	5.00	-
2462	532239.56	1350466.50	Картометрический	5.00	-
2463	532238.08	1350467.53	Картометрический	5.00	-
2464	532234.48	1350468.46	Картометрический	5.00	-
2465	532227.80	1350469.33	Картометрический	5.00	-
2466	532215.36	1350470.56	Картометрический	5.00	-
2467	532208.10	1350470.67	Картометрический	5.00	-
2468	532198.34	1350470.03	Картометрический	5.00	-
2469	532189.27	1350467.42	Картометрический	5.00	-
2470	532182.24	1350465.44	Картометрический	5.00	-
2471	532179.63	1350464.16	Картометрический	5.00	-
2472	532177.71	1350462.36	Картометрический	5.00	-
2473	532176.46	1350460.68	Картометрический	5.00	-
2474	532175.49	1350458.69	Картометрический	5.00	-
2475	532174.92	1350457.96	Картометрический	5.00	-
2476	532173.06	1350457.54	Картометрический	5.00	-
2477	532168.70	1350456.49	Картометрический	5.00	-
2478	532164.00	1350455.33	Картометрический	5.00	-
2479	532150.81	1350451.44	Картометрический	5.00	-
2480	532144.47	1350449.23	Картометрический	5.00	-
2481	532139.48	1350448.07	Картометрический	5.00	-
2482	532134.71	1350447.31	Картометрический	5.00	-
2483	532125.88	1350447.20	Картометрический	5.00	-
2484	532115.02	1350447.78	Картометрический	5.00	-
2485	532110.60	1350447.84	Картометрический	5.00	-
2486	532106.18	1350448.42	Картометрический	5.00	-
2487	532101.71	1350449.46	Картометрический	5.00	-
2488	532093.34	1350452.72	Картометрический	5.00	-
2489	532086.54	1350454.40	Картометрический	5.00	-
2490	532081.95	1350456.15	Картометрический	5.00	-
2491	532078.93	1350457.66	Картометрический	5.00	-
2492	532074.81	1350460.33	Картометрический	5.00	-
2493	532069.75	1350464.74	Картометрический	5.00	-
2494	532067.14	1350466.72	Картометрический	5.00	-
2495	532064.23	1350470.61	Картометрический	5.00	-
2496	532059.87	1350476.19	Картометрический	5.00	-
2497	532056.74	1350481.42	Картометрический	5.00	-
2498	532053.77	1350488.10	Картометрический	5.00	-
2499	532051.45	1350493.16	Картометрический	5.00	-
2500	532050.29	1350496.82	Картометрический	5.00	-
2501	532048.72	1350502.51	Картометрический	5.00	-



1	2	3	4	5	6
2502	532046.68	1350507.86	Картометрический	5.00	-
2503	532044.31	1350512.61	Картометрический	5.00	-
2504	532040.76	1350522.27	Картометрический	5.00	-
2505	532037.15	1350529.65	Картометрический	5.00	-
2506	532033.78	1350535.40	Картометрический	5.00	-
2507	532030.59	1350540.63	Картометрический	5.00	-
2508	532027.45	1350546.56	Картометрический	5.00	-
2509	532023.85	1350553.76	Картометрический	5.00	-
2510	532022.11	1350558.41	Картометрический	5.00	-
2511	532020.01	1350565.21	Картометрический	5.00	-
2512	532018.82	1350569.51	Картометрический	5.00	-
2513	532018.27	1350573.69	Картометрический	5.00	-
2514	532018.56	1350576.71	Картометрический	5.00	-
2515	532019.49	1350581.30	Картометрический	5.00	-
2516	532020.59	1350585.49	Картометрический	5.00	-
2517	532021.12	1350589.73	Картометрический	5.00	-
2518	532021.20	1350592.37	Картометрический	5.00	-
2519	532021.29	1350595.77	Картометрический	5.00	-
2520	532021.23	1350599.40	Картометрический	5.00	-
2521	532021.32	1350602.19	Картометрический	5.00	-
2522	532021.79	1350605.56	Картометрический	5.00	-
2523	532022.34	1350607.68	Картометрический	5.00	-
2524	532023.41	1350610.88	Картометрический	5.00	-
2525	532023.94	1350612.74	Картометрический	5.00	-
2526	532025.18	1350620.76	Картометрический	5.00	-
2527	532026.46	1350633.19	Картометрический	5.00	-
2528	532026.58	1350642.43	Картометрический	5.00	-
2529	532026.81	1350647.66	Картометрический	5.00	-
2530	532026.00	1350652.37	Картометрический	5.00	-
2531	532024.66	1350657.60	Картометрический	5.00	-
2532	532023.09	1350661.60	Картометрический	5.00	-
2533	532021.81	1350663.93	Картометрический	5.00	-
2534	532017.51	1350671.77	Картометрический	5.00	-
2535	532013.91	1350677.06	Картометрический	5.00	-
2536	532009.15	1350681.53	Картометрический	5.00	-
2537	532004.79	1350684.96	Картометрический	5.00	-
2538	531999.50	1350688.33	Картометрический	5.00	-
2539	531994.97	1350690.48	Картометрический	5.00	-
2540	531989.39	1350691.47	Картометрический	5.00	-
2541	531980.04	1350692.81	Картометрический	5.00	-
2542	531971.15	1350693.27	Картометрический	5.00	-
2543	531963.54	1350693.39	Картометрический	5.00	-
2544	531950.98	1350692.52	Картометрический	5.00	-
2545	531940.00	1350690.19	Картометрический	5.00	-
2546	531930.94	1350688.27	Картометрический	5.00	-
2547	531923.44	1350686.36	Картометрический	5.00	-
2548	531912.11	1350681.94	Картометрический	5.00	-
2549	531899.45	1350676.48	Картометрический	5.00	-

1	2	3	4	5	6
2550	531887.01	1350670.09	Картометрический	5.00	-
2551	531880.39	1350666.02	Картометрический	5.00	-
2552	531875.85	1350662.88	Картометрический	5.00	-
2553	531868.88	1350656.96	Картометрический	5.00	-
2554	531861.68	1350650.56	Картометрический	5.00	-
2555	531856.45	1350642.66	Картометрический	5.00	-
2556	531853.31	1350634.18	Картометрический	5.00	-
2557	531851.45	1350620.23	Картометрический	5.00	-
2558	531850.99	1350606.52	Картометрический	5.00	-
2559	531850.99	1350593.74	Картометрический	5.00	-
2560	531852.73	1350585.02	Картометрический	5.00	-
2561	531856.91	1350579.91	Картометрический	5.00	-
2562	531860.75	1350577.24	Картометрический	5.00	-
2563	531861.79	1350576.19	Картометрический	5.00	-
2564	531862.72	1350573.17	Картометрический	5.00	-
2565	531861.79	1350570.26	Картометрический	5.00	-
2566	531858.77	1350565.85	Картометрический	5.00	-
2567	531855.40	1350562.36	Картометрический	5.00	-
2568	531849.01	1350556.78	Картометрический	5.00	-
2569	531841.81	1350549.58	Картометрический	5.00	-
2570	531836.81	1350542.26	Картометрический	5.00	-
2571	531832.39	1350534.35	Картометрический	5.00	-
2572	531828.79	1350523.66	Картометрический	5.00	-
2573	531824.61	1350510.30	Картометрический	5.00	-
2574	531822.63	1350500.54	Картометрический	5.00	-
2575	531821.58	1350492.98	Картометрический	5.00	-
2576	531821.24	1350480.90	Картометрический	5.00	-
2577	531822.17	1350466.84	Картометрический	5.00	-
2578	531823.91	1350453.36	Картометрический	5.00	-
2579	531826.81	1350438.95	Картометрический	5.00	-
2580	531830.42	1350422.33	Картометрический	5.00	-
2581	531836.34	1350398.74	Картометрический	5.00	-
2582	531840.41	1350383.05	Картометрический	5.00	-
2583	531842.62	1350373.05	Картометрический	5.00	-
2584	531844.25	1350365.27	Картометрический	5.00	-
2585	531845.18	1350357.02	Картометрический	5.00	-
2586	531846.11	1350343.65	Картометрический	5.00	-
2587	531845.64	1350333.08	Картометрический	5.00	-
2588	531844.25	1350317.39	Картометрический	5.00	-
2589	531842.62	1350306.12	Картометрический	5.00	-
2590	531841.57	1350298.17	Картометрический	5.00	-
2591	531843.00	1350297.66	Картометрический	5.00	-
2592	531941.66	1350262.69	Картометрический	5.00	-
2593	532111.14	1350202.85	Картометрический	5.00	-
2594	532284.34	1350073.17	Картометрический	5.00	-
2595	532586.17	1349898.22	Картометрический	5.00	-
2596	532667.68	1349850.97	Картометрический	5.00	-
2597	532838.06	1349816.53	Картометрический	5.00	-

1	2	3	4	5	6
2598	533157.37	1349752.75	Картометрический	5.00	-
2599	533254.21	1349730.03	Картометрический	5.00	-
2600	533365.83	1349685.43	Картометрический	5.00	-
2601	533430.10	1349661.12	Картометрический	5.00	-
2602	533457.11	1349648.72	Картометрический	5.00	-
2603	533469.10	1349643.20	Картометрический	5.00	-
2604	533509.06	1349624.84	Картометрический	5.00	-
2605	533509.21	1349625.04	Картометрический	5.00	-
2606	533515.65	1349630.30	Картометрический	5.00	-
2607	533516.07	1349632.55	Картометрический	5.00	-
2608	533513.85	1349638.15	Картометрический	5.00	-
2609	533513.08	1349644.59	Картометрический	5.00	-
2610	533521.17	1349645.64	Картометрический	5.00	-
2611	533523.43	1349640.91	Картометрический	5.00	-
2612	533526.04	1349638.16	Картометрический	5.00	-
2613	533530.35	1349638.81	Картометрический	5.00	-
2614	533534.27	1349640.78	Картометрический	5.00	-
2615	533575.07	1349660.43	Картометрический	5.00	-
2616	533610.54	1349679.51	Картометрический	5.00	-
2617	533650.40	1349704.21	Картометрический	5.00	-
2618	533681.10	1349724.52	Картометрический	5.00	-
2619	533693.92	1349733.32	Картометрический	5.00	-
2620	533703.87	1349741.34	Картометрический	5.00	-
2621	533713.86	1349755.21	Картометрический	5.00	-
2622	533731.83	1349782.44	Картометрический	5.00	-
2623	533747.92	1349799.00	Картометрический	5.00	-
2624	533783.40	1349837.09	Картометрический	5.00	-
2625	533822.52	1349874.15	Картометрический	5.00	-
2626	533840.86	1349886.78	Картометрический	5.00	-
2627	533858.07	1349895.38	Картометрический	5.00	-
2628	533899.63	1349908.77	Картометрический	5.00	-
2629	533914.88	1349914.99	Картометрический	5.00	-
2630	533933.93	1349919.07	Картометрический	5.00	-
2631	533948.18	1349920.73	Картометрический	5.00	-
2632	533961.27	1349920.59	Картометрический	5.00	-
2633	533975.05	1349923.24	Картометрический	5.00	-
2634	533978.52	1349923.90	Картометрический	5.00	-
2635	533969.61	1349933.72			
2636	533947.66	1349935.24	Спутниковых геодезических измерений (определений)	0.10	-
2637	533942.45	1349936.85	Спутниковых геодезических измерений (определений)	0.10	-
2638	533940.67	1349968.61	Спутниковых геодезических измерений (определений)	0.10	-
2639	533939.66	1349984.81	Спутниковых геодезических измерений (определений)	0.10	-

1	2	3	4	5	6
2640	533937.67	1349992.40	Спутниковых геодезических измерений (определений)	0.10	-
2641	533935.36	1350003.84	Спутниковых геодезических измерений (определений)	0.10	-
2642	533932.90	1350008.13	Спутниковых геодезических измерений (определений)	0.10	-
2643	533939.54	1350010.93	Спутниковых геодезических измерений (определений)	0.10	-
2644	533922.66	1350029.35	Спутниковых геодезических измерений (определений)	0.10	-
2645	533934.86	1350042.91	Спутниковых геодезических измерений (определений)	0.10	-
2646	533941.25	1350049.49	Спутниковых геодезических измерений (определений)	0.10	-
2647	533943.71	1350055.11	Спутниковых геодезических измерений (определений)	0.10	-
2648	533953.10	1350065.22	Спутниковых геодезических измерений (определений)	0.10	-
2649	533970.76	1350083.97	Спутниковых геодезических измерений (определений)	0.10	-
2650	533960.88	1350100.53	Спутниковых геодезических измерений (определений)	0.10	-
2651	533956.49	1350112.61	Спутниковых геодезических измерений (определений)	0.10	-
2652	533940.48	1350126.22	Спутниковых геодезических измерений (определений)	0.10	-
2653	533937.82	1350136.13	Спутниковых геодезических измерений (определений)	0.10	-
2654	533981.64	1350164.43	Спутниковых геодезических измерений (определений)	0.10	-
2655	533992.68	1350172.42	Спутниковых геодезических измерений (определений)	0.10	-
2656	534008.29	1350181.04	Аналитический	0.10	-
2657	534014.99	1350173.61	Аналитический	0.10	-
2658	534023.57	1350166.30	Картометрический	5.00	-
2659	534050.80	1350128.95	Картометрический	5.00	-
2660	534057.70	1350109.92	Картометрический	5.00	-
2661	534059.81	1350110.72	Аналитический	0.10	-
2662	534062.79	1350102.68	Аналитический	0.10	-
2663	534073.76	1350106.80	Аналитический	0.10	-
2664	534076.17	1350101.42	Аналитический	0.10	-
2665	534097.87	1350108.55	Аналитический	0.10	-
2666	534110.15	1350109.84	Аналитический	0.10	-
2667	534110.06	1350117.59	Аналитический	0.10	-
2668	534115.03	1350117.74	Аналитический	0.10	-

1	2	3	4	5	6
2669	534121.19	1350117.31	Аналитический	0.10	-
2670	534121.27	1350115.26	Аналитический	0.10	-
2671	534140.04	1350117.45	Аналитический	0.10	-
1871	534149.99	1350118.08	Картометрический	5.00	-
2672	534086.19	1352297.32	Картометрический	5.00	-
2673	534011.85	1352267.84	Картометрический	5.00	-
2674	533990.27	1352256.57	Картометрический	5.00	-
2675	533921.54	1352305.57	Картометрический	5.00	-
2676	533873.65	1352314.69	Картометрический	5.00	-
2677	533850.17	1352341.64	Картометрический	5.00	-
2678	533847.36	1352393.08	Картометрический	5.00	-
2679	533878.52	1352453.49	Картометрический	5.00	-
2680	533839.15	1352488.26	Картометрический	5.00	-
2681	533771.25	1352608.49	Картометрический	5.00	-
2682	533732.12	1352647.77	Картометрический	5.00	-
2683	533692.17	1352666.83	Картометрический	5.00	-
2684	533660.18	1352697.33	Картометрический	5.00	-
2685	533654.18	1352755.11	Картометрический	5.00	-
2686	533653.04	1352815.51	Картометрический	5.00	-
2687	533614.56	1352864.19	Картометрический	5.00	-
2688	533537.21	1352931.82	Картометрический	5.00	-
2689	533488.79	1353014.34	Картометрический	5.00	-
2690	533486.64	1353034.08	Картометрический	5.00	-
2691	533520.09	1353095.04	Картометрический	5.00	-
2692	533533.97	1353134.37	Картометрический	5.00	-
2693	533520.58	1353152.54	Картометрический	5.00	-
2694	533433.25	1353165.15	Картометрический	5.00	-
2695	533408.52	1353194.05	Картометрический	5.00	-
2696	533414.02	1353245.02	Картометрический	5.00	-
2697	533408.66	1353277.55	Картометрический	5.00	-
2698	533372.13	1353294.85	Картометрический	5.00	-
2699	533353.99	1353307.37	Картометрический	5.00	-
2700	533327.91	1353270.30	Аналитический	0.10	-
2701	533303.59	1353255.74	Аналитический	0.10	-
2702	533251.76	1353338.97	Аналитический	0.10	-
2703	533167.42	1353308.56	Аналитический	0.10	-
2704	533118.01	1353296.25	Аналитический	0.10	-
2705	533052.68	1353286.30	Аналитический	0.10	-
2706	533036.90	1353280.34	Картометрический	5.00	-
2707	533081.46	1353220.30	Аналитический	0.30	-
2708	533115.15	1353171.78	Аналитический	0.30	-
2709	533133.27	1353133.96	Аналитический	0.30	-
2710	533157.19	1353104.14	Аналитический	0.30	-
2711	533159.96	1353087.61	Аналитический	0.30	-
2712	533156.03	1353079.81	Аналитический	0.30	-
2713	533146.72	1353048.61	Аналитический	0.30	-
2714	532759.66	1352816.85	Аналитический	0.30	-

1	2	3	4	5	6
2715	532728.13	1352797.82	Картометрический	5.00	-
2716	532752.10	1352754.66	Картометрический	5.00	-
2717	532813.99	1352654.33	Картометрический	5.00	-
2718	532897.30	1352514.58	Картометрический	5.00	-
2719	532907.04	1352499.18	Картометрический	5.00	-
2720	532718.30	1352373.91	Картометрический	5.00	-
2721	532709.85	1352368.67	Картометрический	5.00	-
2722	532717.74	1352343.82	Картометрический	5.00	-
2723	532732.31	1352322.18	Картометрический	5.00	-
2724	532785.36	1352357.12	Картометрический	5.00	-
2725	532817.13	1352383.77	Картометрический	5.00	-
2726	532867.58	1352418.12	Картометрический	5.00	-
2727	532923.85	1352337.60	Картометрический	5.00	-
2728	532933.14	1352307.12	Картометрический	5.00	-
2729	532938.82	1352295.18	Картометрический	5.00	-
2730	532968.28	1352247.99	Картометрический	5.00	-
2731	532965.31	1352246.13	Картометрический	5.00	-
2732	532937.85	1352290.13	Картометрический	5.00	-
2733	532935.91	1352291.01	Картометрический	5.00	-
2734	532933.21	1352291.29	Картометрический	5.00	-
2735	532927.34	1352289.51	Картометрический	5.00	-
2736	532797.50	1352213.02	Картометрический	5.00	-
2737	532732.29	1352175.17	Картометрический	5.00	-
2738	532731.00	1352171.63	Картометрический	5.00	-
2739	532728.58	1352166.62	Картометрический	5.00	-
2740	532728.82	1352162.65	Картометрический	5.00	-
2741	532837.06	1351982.72	Картометрический	5.00	-
2742	532842.35	1351981.82	Картометрический	5.00	-
2743	532846.82	1351983.21	Картометрический	5.00	-
2744	532852.56	1351974.85	Картометрический	5.00	-
2745	532849.53	1351971.72	Картометрический	5.00	-
2746	532847.55	1351967.10	Картометрический	5.00	-
2747	532848.95	1351964.23	Картометрический	5.00	-
2748	532902.70	1351875.31	Картометрический	5.00	-
2749	532912.84	1351875.53	Картометрический	5.00	-
2750	532916.49	1351864.59	Картометрический	5.00	-
2751	532911.89	1351859.19	Картометрический	5.00	-
2752	532916.10	1351850.60	Картометрический	5.00	-
2753	532936.65	1351810.53	Картометрический	5.00	-
2754	532954.65	1351766.79	Картометрический	5.00	-
2755	532969.48	1351717.79	Картометрический	5.00	-
2756	532978.00	1351678.08	Картометрический	5.00	-
2757	532980.36	1351672.06	Картометрический	5.00	-
2758	532982.78	1351668.58	Картометрический	5.00	-
2759	532988.72	1351667.06	Картометрический	5.00	-
2760	532988.90	1351655.63	Картометрический	5.00	-
2761	532984.29	1351653.87	Картометрический	5.00	-
2762	532982.34	1351650.09	Картометрический	5.00	-

1	2	3	4	5	6
2763	532981.24	1351645.51	Картометрический	5.00	-
2764	532989.94	1351551.08	Картометрический	5.00	-
2765	532996.80	1351514.30	Картометрический	5.00	-
2766	533004.13	1351490.61	Картометрический	5.00	-
2767	533022.09	1351455.86	Картометрический	5.00	-
2768	533033.47	1351435.22	Картометрический	5.00	-
2769	533069.64	1351382.98	Картометрический	5.00	-
2770	533145.58	1351301.06	Картометрический	5.00	-
2771	533168.14	1351266.10	Картометрический	5.00	-
2772	533190.09	1351229.67	Картометрический	5.00	-
2773	533205.26	1351200.08	Картометрический	5.00	-
2774	533242.34	1351128.47	Картометрический	5.00	-
2775	533267.09	1351090.27	Картометрический	5.00	-
2776	533363.32	1350962.63	Картометрический	5.00	-
2777	533368.37	1350961.64	Картометрический	5.00	-
2778	533373.05	1350958.90	Картометрический	5.00	-
2779	533383.33	1350940.51	Картометрический	5.00	-
2780	533385.42	1350945.10	Картометрический	5.00	-
2781	533387.17	1350951.03	Картометрический	5.00	-
2782	533389.08	1350960.67	Картометрический	5.00	-
2783	533391.06	1350968.34	Картометрический	5.00	-
2784	533392.57	1350975.72	Картометрический	5.00	-
2785	533393.52	1350983.36	Картометрический	5.00	-
2786	533398.09	1350995.77	Картометрический	5.00	-
2787	533401.93	1351006.81	Картометрический	5.00	-
2788	533404.89	1351018.37	Картометрический	5.00	-
2789	533406.52	1351030.11	Картометрический	5.00	-
2790	533408.61	1351041.20	Картометрический	5.00	-
2791	533411.22	1351052.36	Картометрический	5.00	-
2792	533414.53	1351069.50	Картометрический	5.00	-
2793	533417.82	1351083.34	Картометрический	5.00	-
2794	533421.31	1351091.62	Картометрический	5.00	-
2795	533428.15	1351105.40	Картометрический	5.00	-
2796	533433.85	1351113.80	Картометрический	5.00	-
2797	533440.90	1351122.75	Картометрический	5.00	-
2798	533447.91	1351130.37	Картометрический	5.00	-
2799	533457.28	1351136.99	Картометрический	5.00	-
2800	533467.14	1351143.78	Картометрический	5.00	-
2801	533476.52	1351150.17	Картометрический	5.00	-
2802	533483.87	1351154.76	Картометрический	5.00	-
2803	533491.22	1351157.92	Картометрический	5.00	-
2804	533495.18	1351160.02	Картометрический	5.00	-
2805	533503.58	1351163.51	Картометрический	5.00	-
2806	533513.12	1351166.89	Картометрический	5.00	-
2807	533518.69	1351169.48	Картометрический	5.00	-
2808	533526.94	1351173.11	Картометрический	5.00	-
2809	533536.55	1351176.99	Картометрический	5.00	-
2810	533544.55	1351180.22	Картометрический	5.00	-

1	2	3	4	5	6
2811	533551.34	1351183.38	Картометрический	5.00	-
2812	533557.96	1351187.58	Картометрический	5.00	-
2813	533564.27	1351192.75	Картометрический	5.00	-
2814	533571.30	1351199.05	Картометрический	5.00	-
2815	533576.71	1351204.79	Картометрический	5.00	-
2816	533583.98	1351211.82	Картометрический	5.00	-
2817	533588.67	1351216.67	Картометрический	5.00	-
2818	533594.65	1351220.79	Картометрический	5.00	-
2819	533598.11	1351224.09	Картометрический	5.00	-
2820	533603.38	1351229.27	Картометрический	5.00	-
2821	533607.83	1351234.32	Картометрический	5.00	-
2822	533610.08	1351239.78	Картометрический	5.00	-
2823	533610.31	1351245.09	Картометрический	5.00	-
2824	533612.33	1351247.93	Картометрический	5.00	-
2825	533615.66	1351249.47	Картометрический	5.00	-
2826	533619.70	1351249.71	Картометрический	5.00	-
2827	533625.27	1351250.36	Картометрический	5.00	-
2828	533629.88	1351251.98	Картометрический	5.00	-
2829	533634.65	1351252.62	Картометрический	5.00	-
2830	533638.85	1351252.38	Картометрический	5.00	-
2831	533641.85	1351250.93	Картометрический	5.00	-
2832	533643.86	1351248.02	Картометрический	5.00	-
2833	533645.96	1351244.62	Картометрический	5.00	-
2834	533648.62	1351242.28	Картометрический	5.00	-
2835	533654.12	1351239.13	Картометрический	5.00	-
2836	533660.75	1351234.28	Картометрический	5.00	-
2837	533666.40	1351230.32	Картометрический	5.00	-
2838	533673.03	1351225.15	Картометрический	5.00	-
2839	533678.52	1351220.22	Картометрический	5.00	-
2840	533682.27	1351217.34	Картометрический	5.00	-
2841	533686.28	1351214.56	Картометрический	5.00	-
2842	533689.01	1351212.85	Картометрический	5.00	-
2843	533698.99	1351213.00	Картометрический	5.00	-
2844	533748.35	1351199.46	Картометрический	5.00	-
2845	533824.70	1351175.33	Картометрический	5.00	-
2846	533853.96	1351158.07	Картометрический	5.00	-
2847	533874.94	1351144.65	Картометрический	5.00	-
2848	533875.69	1351141.34	Картометрический	5.00	-
2849	533874.57	1351138.55	Картометрический	5.00	-
2850	533868.99	1351081.55	Картометрический	5.00	-
2851	533868.63	1351050.93	Картометрический	5.00	-
2852	533716.48	1351047.36	Картометрический	5.00	-
2853	533704.01	1351047.71	Картометрический	5.00	-
2854	533707.73	1351038.24	Картометрический	5.00	-
2855	533710.70	1351030.34	Картометрический	5.00	-
2856	533712.44	1351024.12	Картометрический	5.00	-
2857	533713.83	1351016.97	Картометрический	5.00	-
2858	533715.69	1351010.76	Картометрический	5.00	-



1	2	3	4	5	6
2859	533718.25	1351004.13	Картометрический	5.00	-
2860	533720.46	1350999.08	Картометрический	5.00	-
2861	533723.13	1350994.60	Картометрический	5.00	-
2862	533728.11	1350986.88	Картометрический	5.00	-
2863	533731.32	1350982.63	Картометрический	5.00	-
2864	533735.51	1350977.75	Картометрический	5.00	-
2865	533740.91	1350969.91	Картометрический	5.00	-
2866	533747.53	1350963.17	Картометрический	5.00	-
2867	533755.15	1350958.52	Картометрический	5.00	-
2868	533764.62	1350955.03	Картометрический	5.00	-
2869	533772.75	1350952.88	Картометрический	5.00	-
2870	533778.50	1350951.08	Картометрический	5.00	-
2871	533783.33	1350948.64	Картометрический	5.00	-
2872	533791.17	1350944.58	Картометрический	5.00	-
2873	533798.20	1350940.04	Картометрический	5.00	-
2874	533802.21	1350937.08	Картометрический	5.00	-
2875	533809.24	1350932.32	Картометрический	5.00	-
2876	533814.94	1350929.24	Картометрический	5.00	-
2877	533819.47	1350926.51	Картометрический	5.00	-
2878	533826.32	1350923.66	Картометрический	5.00	-
2879	533834.98	1350921.04	Картометрический	5.00	-
2880	533841.49	1350918.37	Картометрический	5.00	-
2881	533845.73	1350916.74	Картометрический	5.00	-
2882	533850.21	1350915.76	Картометрический	5.00	-
2883	533855.96	1350914.13	Картометрический	5.00	-
2884	533860.84	1350912.44	Картометрический	5.00	-
2885	533865.26	1350911.57	Картометрический	5.00	-
2886	533868.33	1350911.17	Картометрический	5.00	-
2887	533874.03	1350910.88	Картометрический	5.00	-
2888	533880.94	1350910.47	Картометрический	5.00	-
2889	533891.46	1350909.60	Картометрический	5.00	-
2890	533900.18	1350909.19	Картометрический	5.00	-
2891	533908.43	1350908.96	Картометрический	5.00	-
2892	533918.65	1350907.91	Картометрический	5.00	-
2893	533926.79	1350906.81	Картометрический	5.00	-
2894	533933.30	1350905.76	Картометрический	5.00	-
2895	533938.93	1350903.90	Картометрический	5.00	-
2896	533944.51	1350903.21	Картометрический	5.00	-
2897	533956.31	1350903.55	Картометрический	5.00	-
2898	533963.57	1350903.90	Картометрический	5.00	-
2899	533971.01	1350906.69	Картометрический	5.00	-
2900	533976.82	1350910.29	Картометрический	5.00	-
2901	533981.70	1350915.76	Картометрический	5.00	-
2902	533985.53	1350923.19	Картометрический	5.00	-
2903	533986.93	1350930.98	Картометрический	5.00	-
2904	533987.91	1350937.72	Картометрический	5.00	-
2905	533987.68	1350945.51	Картометрический	5.00	-
2906	533986.46	1350951.96	Картометрический	5.00	-

1	2	3	4	5	6
2907	533984.02	1350957.42	Картометрический	5.00	-
2908	533980.01	1350965.15	Картометрический	5.00	-
2909	533975.25	1350972.00	Картометрический	5.00	-
2910	533970.40	1350980.31	Картометрический	5.00	-
2911	533969.21	1350982.52	Картометрический	5.00	-
2912	533967.55	1350985.80	Картометрический	5.00	-
2913	533965.60	1350990.22	Картометрический	5.00	-
2914	533963.05	1350995.97	Картометрический	5.00	-
2915	533960.75	1351003.14	Картометрический	5.00	-
2916	533960.07	1351006.39	Картометрический	5.00	-
2917	533959.46	1351010.00	Картометрический	5.00	-
2918	533959.30	1351013.12	Картометрический	5.00	-
2919	533959.64	1351016.13	Картометрический	5.00	-
2920	533960.75	1351020.35	Картометрический	5.00	-
2921	533961.84	1351025.23	Картометрический	5.00	-
2922	533963.55	1351030.84	Картометрический	5.00	-
2923	533964.83	1351035.27	Картометрический	5.00	-
2924	533967.08	1351039.48	Картометрический	5.00	-
2925	533969.38	1351042.78	Картометрический	5.00	-
2926	533972.46	1351046.54	Картометрический	5.00	-
2927	533975.91	1351049.50	Картометрический	5.00	-
2928	533978.36	1351051.23	Картометрический	5.00	-
2929	533980.16	1351052.46	Картометрический	5.00	-
2930	533982.79	1351054.16	Картометрический	5.00	-
2931	533985.15	1351055.53	Картометрический	5.00	-
2932	533988.28	1351056.50	Картометрический	5.00	-
2933	533991.38	1351057.17	Картометрический	5.00	-
2934	533995.03	1351058.69	Картометрический	5.00	-
2935	534000.00	1351059.69	Картометрический	5.00	-
2936	534002.04	1351059.95	Картометрический	5.00	-
2937	534005.57	1351060.34	Картометрический	5.00	-
2938	534007.94	1351060.91	Картометрический	5.00	-
2939	534012.08	1351061.36	Картометрический	5.00	-
2940	534015.71	1351061.11	Картометрический	5.00	-
2941	534018.71	1351060.40	Картометрический	5.00	-
2942	534022.93	1351059.32	Картометрический	5.00	-
2943	534025.45	1351059.02	Картометрический	5.00	-
2944	534027.58	1351059.56	Картометрический	5.00	-
2945	534029.18	1351060.29	Картометрический	5.00	-
2946	534030.78	1351061.25	Картометрический	5.00	-
2947	534031.85	1351061.35	Картометрический	5.00	-
2948	534032.58	1351060.82	Картометрический	5.00	-
2949	534034.31	1351059.50	Картометрический	5.00	-
2950	534037.23	1351057.76	Картометрический	5.00	-
2951	534038.81	1351056.59	Картометрический	5.00	-
2952	534041.59	1351055.56	Картометрический	5.00	-
2953	534044.70	1351054.95	Картометрический	5.00	-
2954	534048.87	1351054.61	Картометрический	5.00	-

1	2	3	4	5	6
2955	534053.22	1351054.48	Картометрический	5.00	-
2956	534057.09	1351054.00	Картометрический	5.00	-
2957	534060.33	1351053.38	Картометрический	5.00	-
2958	534063.74	1351052.71	Картометрический	5.00	-
2959	534066.48	1351052.49	Картометрический	5.00	-
2960	534069.63	1351052.30	Картометрический	5.00	-
2961	534072.15	1351053.01	Картометрический	5.00	-
2962	534074.36	1351053.41	Картометрический	5.00	-
2963	534076.59	1351053.49	Картометрический	5.00	-
2964	534079.31	1351053.38	Картометрический	5.00	-
2965	534082.43	1351053.49	Картометрический	5.00	-
2966	534083.89	1351053.69	Картометрический	5.00	-
2967	534085.47	1351054.18	Картометрический	5.00	-
2968	534087.31	1351055.19	Картометрический	5.00	-
2969	534088.67	1351056.26	Картометрический	5.00	-
2970	534094.88	1351061.32	Картометрический	5.00	-
2971	534095.81	1351062.08	Картометрический	5.00	-
2972	534097.11	1351063.15	Картометрический	5.00	-
2973	534097.79	1351064.70	Картометрический	5.00	-
2974	534098.03	1351066.88	Картометрический	5.00	-
2975	534097.50	1351068.96	Картометрический	5.00	-
2976	534095.80	1351070.95	Картометрический	5.00	-
2977	534094.25	1351072.70	Картометрический	5.00	-
2978	534093.76	1351074.98	Картометрический	5.00	-
2979	534093.67	1351078.51	Картометрический	5.00	-
2980	534095.02	1351081.37	Картометрический	5.00	-
2981	534097.30	1351085.50	Картометрический	5.00	-
2982	534100.60	1351089.71	Картометрический	5.00	-
2983	534102.66	1351092.19	Картометрический	5.00	-
2984	534103.89	1351094.22	Картометрический	5.00	-
2985	534104.86	1351096.55	Картометрический	5.00	-
2986	534105.27	1351099.38	Картометрический	5.00	-
2987	534106.01	1351102.94	Картометрический	5.00	-
2988	534107.28	1351106.72	Картометрический	5.00	-
2989	534108.48	1351110.44	Картометрический	5.00	-
2990	534109.95	1351115.14	Картометрический	5.00	-
2991	534111.70	1351118.37	Картометрический	5.00	-
2992	534114.32	1351122.54	Картометрический	5.00	-
2993	534117.03	1351127.97	Картометрический	5.00	-
2994	534120.57	1351132.91	Картометрический	5.00	-
2995	534124.11	1351138.05	Картометрический	5.00	-
2996	534126.29	1351141.88	Картометрический	5.00	-
2997	534128.77	1351146.78	Картометрический	5.00	-
2998	534130.70	1351152.93	Картометрический	5.00	-
2999	534132.50	1351158.36	Картометрический	5.00	-
3000	534134.53	1351162.66	Картометрический	5.00	-
3001	534137.08	1351169.79	Картометрический	5.00	-
3002	534140.31	1351175.49	Картометрический	5.00	-

1	2	3	4	5	6
3003	534142.63	1351179.33	Картометрический	5.00	-
3004	534145.86	1351184.90	Картометрический	5.00	-
3005	534151.30	1351192.85	Картометрический	5.00	-
3006	534157.23	1351201.75	Картометрический	5.00	-
3007	534166.53	1351217.17	Картометрический	5.00	-
3008	534173.53	1351225.42	Картометрический	5.00	-
3009	534180.90	1351232.19	Картометрический	5.00	-
3010	534186.55	1351235.90	Картометрический	5.00	-
3011	534193.16	1351240.25	Картометрический	5.00	-
3012	534195.28	1351241.80	Картометрический	5.00	-
3013	534198.60	1351244.54	Картометрический	5.00	-
3014	534201.94	1351246.98	Картометрический	5.00	-
3015	534205.49	1351248.44	Картометрический	5.00	-
3016	534213.07	1351251.34	Картометрический	5.00	-
3017	534215.60	1351252.39	Картометрический	5.00	-
3018	534218.11	1351253.35	Картометрический	5.00	-
3019	534224.34	1351255.90	Картометрический	5.00	-
3020	534229.81	1351258.11	Картометрический	5.00	-
3021	534232.40	1351259.08	Картометрический	5.00	-
3022	534234.80	1351259.97	Картометрический	5.00	-
3023	534241.54	1351261.95	Картометрический	5.00	-
3024	534247.24	1351263.81	Картометрический	5.00	-
3025	534252.47	1351266.30	Картометрический	5.00	-
3026	534262.81	1351272.46	Картометрический	5.00	-
3027	534267.31	1351274.69	Картометрический	5.00	-
3028	534269.84	1351275.95	Картометрический	5.00	-
3029	534274.20	1351276.99	Картометрический	5.00	-
3030	534278.67	1351277.05	Картометрический	5.00	-
3031	534286.40	1351279.32	Картометрический	5.00	-
3032	534293.02	1351282.51	Картометрический	5.00	-
3033	534299.76	1351286.93	Картометрический	5.00	-
3034	534311.73	1351297.77	Картометрический	5.00	-
3035	534317.11	1351301.37	Картометрический	5.00	-
3036	534328.53	1351308.84	Картометрический	5.00	-
3037	534341.19	1351319.59	Картометрический	5.00	-
3038	534346.07	1351324.52	Картометрический	5.00	-
3039	534350.84	1351328.49	Картометрический	5.00	-
3040	534357.01	1351331.77	Картометрический	5.00	-
3041	534363.70	1351337.51	Картометрический	5.00	-
3042	534366.23	1351340.24	Картометрический	5.00	-
3043	534369.75	1351343.58	Картометрический	5.00	-
3044	534374.48	1351348.50	Картометрический	5.00	-
3045	534378.21	1351351.08	Картометрический	5.00	-
3046	534380.47	1351351.83	Картометрический	5.00	-
3047	534383.96	1351352.36	Картометрический	5.00	-
3048	534388.49	1351352.82	Картометрический	5.00	-
3049	534394.36	1351353.34	Картометрический	5.00	-
3050	534398.54	1351354.45	Картометрический	5.00	-

1	2	3	4	5	6
3051	534404.12	1351357.70	Картометрический	5.00	-
3052	534407.03	1351358.69	Картометрический	5.00	-
3053	534411.97	1351359.56	Картометрический	5.00	-
3054	534419.69	1351360.49	Картометрический	5.00	-
3055	534427.31	1351362.58	Картометрический	5.00	-
3056	534432.42	1351363.28	Картометрический	5.00	-
3057	534438.00	1351363.57	Картометрический	5.00	-
3058	534442.94	1351364.27	Картометрический	5.00	-
3059	534448.11	1351366.07	Картометрический	5.00	-
3060	534452.64	1351368.57	Картометрический	5.00	-
3061	534459.55	1351373.04	Картометрический	5.00	-
3062	534464.96	1351376.64	Картометрический	5.00	-
3063	534468.04	1351379.61	Картометрический	5.00	-
3064	534471.12	1351384.14	Картометрический	5.00	-
3065	534473.15	1351389.54	Картометрический	5.00	-
3066	534474.43	1351395.06	Картометрический	5.00	-
3067	534474.66	1351400.64	Картометрический	5.00	-
3068	534474.89	1351406.86	Картометрический	5.00	-
3069	534473.67	1351410.17	Картометрический	5.00	-
3070	534470.48	1351414.01	Картометрический	5.00	-
3071	534460.37	1351421.33	Картометрический	5.00	-
3072	534455.14	1351426.38	Картометрический	5.00	-
3073	534448.34	1351432.14	Картометрический	5.00	-
3074	534443.63	1351437.42	Картометрический	5.00	-
3075	534440.55	1351442.65	Картометрический	5.00	-
3076	534438.81	1351447.07	Картометрический	5.00	-
3077	534437.01	1351454.91	Картометрический	5.00	-
3078	534436.14	1351462.18	Картометрический	5.00	-
3079	534436.14	1351467.17	Картометрический	5.00	-
3080	534438.01	1351475.56	Картометрический	5.00	-
3081	534439.74	1351480.32	Картометрический	5.00	-
3082	534441.29	1351484.87	Картометрический	5.00	-
3083	534443.22	1351492.97	Картометрический	5.00	-
3084	534443.69	1351499.03	Картометрический	5.00	-
3085	534443.75	1351505.52	Картометрический	5.00	-
3086	534443.34	1351518.13	Картометрический	5.00	-
3087	534443.25	1351527.75	Картометрический	5.00	-
3088	534442.37	1351540.49	Картометрический	5.00	-
3089	534441.77	1351546.49	Картометрический	5.00	-
3090	534440.73	1351555.55	Картометрический	5.00	-
3091	534438.46	1351563.57	Картометрический	5.00	-
3092	534435.56	1351567.64	Картометрический	5.00	-
3093	534432.94	1351569.50	Картометрический	5.00	-
3094	534428.99	1351572.66	Картометрический	5.00	-
3095	534427.12	1351578.23	Картометрический	5.00	-
3096	534425.52	1351583.89	Картометрический	5.00	-
3097	534423.76	1351589.67	Картометрический	5.00	-
3098	534420.27	1351599.37	Картометрический	5.00	-

1	2	3	4	5	6
3099	534415.67	1351609.20	Картометрический	5.00	-
3100	534412.40	1351616.65	Картометрический	5.00	-
3101	534409.91	1351623.64	Картометрический	5.00	-
3102	534409.18	1351628.39	Картометрический	5.00	-
3103	534408.74	1351631.49	Картометрический	5.00	-
3104	534408.42	1351633.67	Картометрический	5.00	-
3105	534408.60	1351635.53	Картометрический	5.00	-
3106	534409.38	1351638.73	Картометрический	5.00	-
3107	534410.28	1351642.65	Картометрический	5.00	-
3108	534410.95	1351644.45	Картометрический	5.00	-
3109	534412.11	1351645.67	Картометрический	5.00	-
3110	534414.38	1351646.66	Картометрический	5.00	-
3111	534416.88	1351647.73	Картометрический	5.00	-
3112	534418.97	1351649.13	Картометрический	5.00	-
3113	534422.57	1351651.95	Картометрический	5.00	-
3114	534425.97	1351654.56	Картометрический	5.00	-
3115	534411.54	1351685.14	Картометрический	5.00	-
3116	534399.54	1351722.88	Картометрический	5.00	-
3117	534361.14	1351806.82	Картометрический	5.00	-
3118	534339.15	1351848.75	Картометрический	5.00	-
3119	534306.63	1351901.91	Картометрический	5.00	-
3120	534262.94	1351972.90	Картометрический	5.00	-
3121	534195.17	1352089.19	Картометрический	5.00	-
3122	534143.83	1352187.15	Картометрический	5.00	-
3123	534091.32	1352287.69	Картометрический	5.00	-
2672	534086.19	1352297.32	Картометрический	5.00	-
3124	533800.27	1351517.09	Картометрический	5.00	-
3125	533802.86	1351517.80	Картометрический	5.00	-
3126	533804.00	1351559.39	Картометрический	5.00	-
3127	533791.95	1351612.49	Картометрический	5.00	-
3128	533781.10	1351688.99	Картометрический	5.00	-
3129	533775.35	1351688.99	Картометрический	5.00	-
3130	533767.88	1351688.48	Картометрический	5.00	-
3131	533760.13	1351689.51	Картометрический	5.00	-
3132	533757.87	1351691.10	Картометрический	5.00	-
3133	533751.91	1351699.90	Картометрический	5.00	-
3134	533736.67	1351782.21	Картометрический	5.00	-
3135	533742.33	1351790.19	Картометрический	5.00	-
3136	533685.93	1351800.02	Картометрический	5.00	-
3137	533588.14	1351793.96	Картометрический	5.00	-
3138	533581.48	1351780.49	Картометрический	5.00	-
3139	533593.35	1351709.58	Картометрический	5.00	-
3140	533621.65	1351711.71	Картометрический	5.00	-
3141	533626.22	1351687.06	Картометрический	5.00	-
3142	533647.70	1351682.28	Картометрический	5.00	-
3143	533679.96	1351681.70	Картометрический	5.00	-
3144	533692.43	1351609.07	Картометрический	5.00	-

1	2	3	4	5	6
3145	533691.95	1351577.51	Картометрический	5.00	-
3146	533700.24	1351555.07	Картометрический	5.00	-
3147	533724.61	1351544.75	Картометрический	5.00	-
3148	533746.66	1351535.66	Картометрический	5.00	-
3124	533800.27	1351517.09	Картометрический	5.00	-
3149	534082.85	1347894.94	Картометрический	5.00	-
3150	534075.76	1347928.81	Картометрический	5.00	-
3151	534056.40	1348024.00	Аналитический	0.30	-
3152	534088.12	1348036.80	Аналитический	0.30	-
3153	534093.87	1348038.81	Картометрический	5.00	-
3154	534110.30	1348046.02	Картометрический	5.00	-
3155	534053.68	1348106.88	Картометрический	5.00	-
3156	533848.53	1348362.41	Картометрический	5.00	-
3157	533845.37	1348374.26	Картометрический	5.00	-
3158	533774.50	1348640.45	Картометрический	5.00	-
3159	533748.14	1348869.97	Картометрический	5.00	-
3160	533715.45	1348876.57	Аналитический	0.10	-
3161	533711.65	1348891.80	Аналитический	0.10	-
3162	533702.52	1348930.49	Аналитический	0.10	-
3163	533698.28	1348953.86	Аналитический	0.10	-
3164	533693.48	1348977.28	Аналитический	0.10	-
3165	533694.10	1348981.06	Аналитический	0.10	-
3166	533692.60	1348992.09	Аналитический	0.10	-
3167	533690.25	1349001.48	Аналитический	0.10	-
3168	533678.21	1349055.32	Аналитический	0.10	-
3169	533626.77	1349293.57	Аналитический	0.10	-
3170	533613.11	1349342.35	Аналитический	0.10	-
3171	533608.71	1349351.02	Аналитический	0.10	-
3172	533587.00	1349357.79	Аналитический	0.10	-
3173	533583.49	1349365.63	Аналитический	0.10	-
3174	533512.36	1349323.52	Аналитический	0.10	-
3175	533498.55	1349318.31	Аналитический	0.10	-
3176	533492.15	1349336.52	Аналитический	0.10	-
3177	533506.51	1349341.26	Аналитический	0.10	-
3178	533580.54	1349372.12	Аналитический	0.10	-
3179	533577.86	1349376.50	Аналитический	0.10	-
3180	533580.90	1349378.36	Аналитический	0.10	-
3181	533491.72	1349539.71	Аналитический	0.10	-
3182	533509.69	1349549.89	Аналитический	0.10	-
3183	533484.11	1349569.94	Картометрический	5.00	-
3184	533480.50	1349572.77	Картометрический	5.00	-
3185	533468.54	1349579.89	Картометрический	5.00	-
3186	533462.01	1349571.36	Картометрический	5.00	-
3187	533461.33	1349570.46	Картометрический	5.00	-
3188	533458.68	1349572.75	Картометрический	5.00	-
3189	533457.95	1349571.79	Картометрический	5.00	-
3190	533460.82	1349569.24	Картометрический	5.00	-

1	2	3	4	5	6
3191	533451.69	1349554.33	Картометрический	5.00	-
3192	533444.20	1349536.40	Картометрический	5.00	-
3193	533436.66	1349506.35	Картометрический	5.00	-
3194	533433.03	1349488.72	Картометрический	5.00	-
3195	533430.43	1349475.58	Картометрический	5.00	-
3196	533429.73	1349462.73	Картометрический	5.00	-
3197	533429.12	1349439.01	Картометрический	5.00	-
3198	533428.82	1349392.24	Картометрический	5.00	-
3199	533431.66	1349361.77	Картометрический	5.00	-
3200	533438.94	1349300.86	Картометрический	5.00	-
3201	533440.10	1349283.94	Картометрический	5.00	-
3202	533440.16	1349277.04	Картометрический	5.00	-
3203	533437.51	1349276.97	Картометрический	5.00	-
3204	533437.92	1349255.06	Картометрический	5.00	-
3205	533440.35	1349255.06	Картометрический	5.00	-
3206	533439.00	1349243.14	Картометрический	5.00	-
3207	533435.59	1349232.94	Картометрический	5.00	-
3208	533430.79	1349223.68	Картометрический	5.00	-
3209	533419.17	1349209.50	Картометрический	5.00	-
3210	533376.77	1349164.56	Картометрический	5.00	-
3211	533357.99	1349140.79	Картометрический	5.00	-
3212	533357.18	1349128.73	Картометрический	5.00	-
3213	533359.41	1349119.86	Картометрический	5.00	-
3214	533378.08	1349022.74	Картометрический	5.00	-
3215	533411.79	1348857.74	Картометрический	5.00	-
3216	533442.79	1348710.09	Картометрический	5.00	-
3217	533476.54	1348549.57	Картометрический	5.00	-
3218	533510.86	1348396.09	Картометрический	5.00	-
3219	533544.69	1348235.63	Картометрический	5.00	-
3220	533598.48	1347985.13	Картометрический	5.00	-
3221	533621.37	1347878.71	Картометрический	5.00	-
3222	533622.48	1347873.59	Картометрический	5.00	-
3223	533624.13	1347874.37	Картометрический	5.00	-
3224	533626.66	1347874.68	Картометрический	5.00	-
3225	533709.80	1347876.42	Картометрический	5.00	-
3226	533794.42	1347875.27	Картометрический	5.00	-
3227	533821.40	1347877.56	Картометрический	5.00	-
3228	533823.42	1347877.07	Картометрический	5.00	-
3229	533848.24	1347862.36	Картометрический	5.00	-
3230	533866.36	1347854.45	Картометрический	5.00	-
3231	533868.90	1347841.17	Картометрический	5.00	-
3232	533962.39	1347862.48	Картометрический	5.00	-
3149	534082.85	1347894.94	Картометрический	5.00	-
3233	533609.05	1347871.80	Картометрический	5.00	-
3234	533609.03	1347871.94	Картометрический	5.00	-
3235	533585.84	1347980.29	Картометрический	5.00	-
3236	533555.96	1348115.15	Картометрический	5.00	-



1	2	3	4	5	6
3237	533531.80	1348231.12	Картометрический	5.00	-
3238	533495.39	1348394.03	Картометрический	5.00	-
3239	533463.23	1348543.20	Картометрический	5.00	-
3240	533429.94	1348705.88	Картометрический	5.00	-
3241	533400.27	1348852.24	Картометрический	5.00	-
3242	533347.87	1349115.54	Картометрический	5.00	-
3243	533342.31	1349121.63	Картометрический	5.00	-
3244	533335.77	1349119.53	Картометрический	5.00	-
3245	533295.38	1349082.16	Картометрический	5.00	-
3246	533233.69	1349020.46	Картометрический	5.00	-
3247	533155.05	1348941.80	Картометрический	5.00	-
3248	533040.40	1348827.12	Картометрический	5.00	-
3249	532995.93	1348782.63	Картометрический	5.00	-
3250	532968.09	1348754.63	Картометрический	5.00	-
3251	532968.54	1348752.39	Картометрический	5.00	-
3252	533156.12	1347802.42	Картометрический	5.00	-
3253	533157.51	1347795.35	Аналитический	2.50	-
3254	533186.88	1347793.52	Аналитический	2.50	-
3255	533222.72	1347791.21	Аналитический	2.50	-
3256	533251.09	1347800.16	Аналитический	2.50	-
3257	533375.96	1347828.64	Аналитический	2.50	-
3258	533377.57	1347822.98	Картометрический	5.00	-
3259	533475.19	1347844.80	Картометрический	5.00	-
3260	533546.90	1347852.91	Картометрический	5.00	-
3233	533609.05	1347871.80	Картометрический	5.00	-
3261	533419.29	1349477.80	Картометрический	5.00	-
3262	533423.59	1349498.20	Картометрический	5.00	-
3263	533432.85	1349531.01	Картометрический	5.00	-
3264	533437.82	1349547.30	Картометрический	5.00	-
3265	533441.01	1349556.53	Картометрический	5.00	-
3266	533448.71	1349574.09	Картометрический	5.00	-
3267	533449.99	1349576.65	Картометрический	5.00	-
3268	533452.01	1349575.69	Картометрический	5.00	-
3269	533452.58	1349576.80	Картометрический	5.00	-
3270	533450.59	1349577.76	Картометрический	5.00	-
3271	533455.69	1349587.56	Картометрический	5.00	-
3272	533415.44	1349611.58	Картометрический	5.00	-
3273	533397.48	1349619.18	Картометрический	5.00	-
3274	533342.27	1349636.43	Картометрический	5.00	-
3275	533326.92	1349639.66	Картометрический	5.00	-
3276	533307.74	1349643.93	Картометрический	5.00	-
3277	533202.74	1349665.42	Картометрический	5.00	-
3278	533132.78	1349679.10	Картометрический	5.00	-
3279	533084.77	1349688.10	Картометрический	5.00	-
3280	533021.94	1349699.57	Картометрический	5.00	-
3281	532923.82	1349718.67	Картометрический	5.00	-
3282	532884.48	1349727.10	Картометрический	5.00	-

1	2	3	4	5	6
3283	532835.13	1349739.09	Картометрический	5.00	-
3284	532797.15	1349748.39	Картометрический	5.00	-
3285	532753.31	1349761.20	Картометрический	5.00	-
3286	532724.07	1349769.85	Картометрический	5.00	-
3287	532694.47	1349779.25	Картометрический	5.00	-
3288	532667.29	1349788.91	Картометрический	5.00	-
3289	532638.27	1349798.96	Картометрический	5.00	-
3290	532598.39	1349810.49	Картометрический	5.00	-
3291	532562.80	1349816.52	Картометрический	5.00	-
3292	532525.50	1349822.84	Картометрический	5.00	-
3293	532488.14	1349828.35	Картометрический	5.00	-
3294	532453.96	1349832.97	Картометрический	5.00	-
3295	532428.38	1349831.75	Картометрический	5.00	-
3296	532411.52	1349829.66	Картометрический	5.00	-
3297	532394.11	1349825.62	Картометрический	5.00	-
3298	532359.88	1349817.63	Картометрический	5.00	-
3299	532337.93	1349812.20	Картометрический	5.00	-
3300	532306.04	1349803.67	Картометрический	5.00	-
3301	532281.14	1349795.41	Картометрический	5.00	-
3302	532249.12	1349783.57	Картометрический	5.00	-
3303	532232.94	1349776.38	Картометрический	5.00	-
3304	532220.86	1349770.29	Картометрический	5.00	-
3305	532216.57	1349761.81	Картометрический	5.00	-
3306	532215.68	1349750.53	Картометрический	5.00	-
3307	532218.04	1349737.64	Картометрический	5.00	-
3308	532220.05	1349728.82	Картометрический	5.00	-
3309	532224.49	1349710.23	Картометрический	5.00	-
3310	532235.78	1349673.08	Картометрический	5.00	-
3311	532244.21	1349638.14	Картометрический	5.00	-
3312	532248.87	1349610.57	Картометрический	5.00	-
3313	532248.80	1349589.89	Картометрический	5.00	-
3314	532239.52	1349552.70	Картометрический	5.00	-
3315	532233.05	1349536.12	Картометрический	5.00	-
3316	532204.96	1349467.82	Картометрический	5.00	-
3317	532191.81	1349435.83	Картометрический	5.00	-
3318	532190.52	1349426.08	Картометрический	5.00	-
3319	532193.19	1349419.68	Картометрический	5.00	-
3320	532191.68	1349406.95	Картометрический	5.00	-
3321	532197.95	1349408.62	Картометрический	5.00	-
3322	532248.19	1349411.07	Картометрический	5.00	-
3323	532303.55	1349401.26	Картометрический	5.00	-
3324	532321.69	1349389.71	Картометрический	5.00	-
3325	532330.40	1349389.40	Картометрический	5.00	-
3326	532370.83	1349387.56	Картометрический	5.00	-
3327	532379.26	1349259.36	Картометрический	5.00	-
3328	532392.48	1349062.43	Картометрический	5.00	-
3329	532392.23	1349061.45	Картометрический	5.00	-
3330	532393.75	1349036.41	Картометрический	5.00	-

1	2	3	4	5	6
3331	532394.57	1349008.02	Картометрический	5.00	-
3332	532397.69	1348980.38	Картометрический	5.00	-
3333	532401.89	1348943.41	Картометрический	5.00	-
3334	532410.59	1348922.49	Аналитический	0.10	-
3335	532434.18	1348904.50	Аналитический	0.10	-
3336	532581.74	1348832.03	Аналитический	0.10	-
3337	532703.59	1348774.36	Аналитический	0.10	-
3338	532732.72	1348769.00	Картометрический	5.00	-
3339	532801.69	1348772.22	Картометрический	5.00	-
3340	532922.44	1348775.74	Картометрический	5.00	-
3341	532954.32	1348774.90	Картометрический	5.00	-
3342	532957.91	1348784.63	Картометрический	5.00	-
3343	532967.89	1348785.98	Картометрический	5.00	-
3344	532976.33	1348787.72	Картометрический	5.00	-
3345	532987.65	1348794.42	Картометрический	5.00	-
3346	533029.79	1348836.23	Картометрический	5.00	-
3347	533143.40	1348948.96	Картометрический	5.00	-
3348	533225.34	1349029.55	Картометрический	5.00	-
3349	533288.26	1349091.42	Картометрический	5.00	-
3350	533317.82	1349120.94	Картометрический	5.00	-
3351	533317.95	1349126.44	Картометрический	5.00	-
3352	533315.06	1349130.37	Картометрический	5.00	-
3353	533308.06	1349133.47	Картометрический	5.00	-
3354	533308.49	1349143.58	Картометрический	5.00	-
3355	533250.62	1349153.22	Картометрический	5.00	-
3356	533217.35	1349153.62	Картометрический	5.00	-
3357	533147.85	1349148.26	Картометрический	5.00	-
3358	533100.00	1349143.24	Картометрический	5.00	-
3359	533099.27	1349149.80	Картометрический	5.00	-
3360	533097.35	1349167.31	Картометрический	5.00	-
3361	533089.53	1349232.74	Аналитический	0.20	-
3362	533081.82	1349297.02	Аналитический	0.10	-
3363	533064.07	1349422.83	Картометрический	5.00	-
3364	533060.99	1349460.97	Картометрический	5.00	-
3365	533062.57	1349514.76	Картометрический	5.00	-
3366	533079.97	1349512.28	Картометрический	5.00	-
3367	533142.46	1349509.34	Картометрический	5.00	-
3368	533165.11	1349507.56	Картометрический	5.00	-
3369	533198.17	1349491.42	Картометрический	5.00	-
3370	533209.48	1349464.60	Картометрический	5.00	-
3371	533215.91	1349453.94	Картометрический	5.00	-
3372	533232.72	1349375.25	Картометрический	5.00	-
3373	533242.63	1349361.31	Картометрический	5.00	-
3374	533242.49	1349365.07	Картометрический	5.00	-
3375	533237.65	1349371.75	Картометрический	5.00	-
3376	533234.15	1349376.56	Аналитический	0.10	-
3377	533219.54	1349443.75	Картометрический	5.00	-
3378	533225.89	1349444.81	Картометрический	5.00	-

1	2	3	4	5	6
3379	533219.56	1349480.15	Картометрический	5.00	-
3380	533273.04	1349489.19	Аналитический	0.10	-
3381	533305.28	1349486.55	Картометрический	5.00	-
3382	533345.14	1349483.28	Картометрический	5.00	-
3383	533403.40	1349477.29	Картометрический	5.00	-
3384	533416.72	1349478.05	Картометрический	5.00	-
3385	533417.92	1349477.92	Картометрический	5.00	-
3261	533419.29	1349477.80	Картометрический	5.00	-
3386	532923.88	1351784.96	Картометрический	5.00	-
3387	532913.21	1351775.19	Картометрический	5.00	-
3388	532856.75	1351728.08	Картометрический	5.00	-
3389	532833.59	1351709.18	Картометрический	5.00	-
3390	532830.63	1351707.02	Картометрический	5.00	-
3391	532573.34	1351518.42	Картометрический	5.00	-
3392	532540.55	1351588.97	Картометрический	5.00	-
3393	532490.51	1351625.59	Картометрический	5.00	-
3394	532331.24	1351607.39	Картометрический	5.00	-
3395	532282.80	1351579.26	Картометрический	5.00	-
3396	532166.72	1351529.22	Картометрический	5.00	-
3397	532132.88	1351498.81	Картометрический	5.00	-
3398	532061.21	1351361.99	Картометрический	5.00	-
3399	531774.17	1351122.37	Аналитический	2.50	-
3400	531705.40	1351061.92	Аналитический	2.50	-
3401	531644.95	1350996.04	Аналитический	2.50	-
3402	531463.97	1350864.47	Аналитический	2.50	-
3403	531396.10	1350800.94	Аналитический	2.50	-
3404	531391.37	1350795.60	Картометрический	5.00	-
3405	531400.37	1350716.01	Картометрический	5.00	-
3406	531472.96	1350546.74	Картометрический	5.00	-
3407	531573.45	1350435.45	Картометрический	5.00	-
3408	531721.62	1350341.06	Картометрический	5.00	-
3409	531815.41	1350307.50	Картометрический	5.00	-
3410	531818.60	1350306.41	Картометрический	5.00	-
3411	531820.69	1350317.60	Картометрический	5.00	-
3412	531821.08	1350325.74	Картометрический	5.00	-
3413	531821.27	1350335.82	Картометрический	5.00	-
3414	531821.07	1350344.55	Картометрический	5.00	-
3415	531820.22	1350354.90	Картометрический	5.00	-
3416	531819.23	1350363.90	Картометрический	5.00	-
3417	531816.19	1350373.95	Картометрический	5.00	-
3418	531814.13	1350381.36	Картометрический	5.00	-
3419	531811.57	1350391.89	Картометрический	5.00	-
3420	531809.28	1350402.19	Картометрический	5.00	-
3421	531807.03	1350419.46	Картометрический	5.00	-
3422	531804.82	1350432.30	Картометрический	5.00	-
3423	531802.78	1350445.16	Картометрический	5.00	-
3424	531799.04	1350461.14	Картометрический	5.00	-

1	2	3	4	5	6
3425	531796.54	1350472.54	Картометрический	5.00	-
3426	531795.51	1350478.69	Картометрический	5.00	-
3427	531795.53	1350488.29	Картометрический	5.00	-
3428	531796.20	1350495.04	Картометрический	5.00	-
3429	531797.53	1350502.23	Картометрический	5.00	-
3430	531800.44	1350511.21	Картометрический	5.00	-
3431	531802.78	1350516.40	Картометрический	5.00	-
3432	531805.79	1350523.27	Картометрический	5.00	-
3433	531808.52	1350531.06	Картометрический	5.00	-
3434	531811.18	1350538.72	Картометрический	5.00	-
3435	531814.09	1350545.96	Картометрический	5.00	-
3436	531815.08	1350548.89	Картометрический	5.00	-
3437	531818.63	1350557.25	Картометрический	5.00	-
3438	531821.57	1350564.99	Картометрический	5.00	-
3439	531826.03	1350577.36	Картометрический	5.00	-
3440	531831.23	1350592.07	Картометрический	5.00	-
3441	531835.03	1350602.84	Картометрический	5.00	-
3442	531837.17	1350610.91	Картометрический	5.00	-
3443	531839.08	1350623.78	Картометрический	5.00	-
3444	531841.72	1350635.87	Картометрический	5.00	-
3445	531844.67	1350642.56	Картометрический	5.00	-
3446	531848.14	1350648.36	Картометрический	5.00	-
3447	531851.69	1350654.99	Картометрический	5.00	-
3448	531856.39	1350661.08	Картометрический	5.00	-
3449	531860.57	1350664.97	Картометрический	5.00	-
3450	531864.47	1350667.76	Картометрический	5.00	-
3451	531870.45	1350671.13	Картометрический	5.00	-
3452	531878.12	1350675.61	Картометрический	5.00	-
3453	531894.74	1350683.92	Картометрический	5.00	-
3454	531906.30	1350689.96	Картометрический	5.00	-
3455	531918.45	1350694.84	Картометрический	5.00	-
3456	531928.38	1350698.38	Картометрический	5.00	-
3457	531936.11	1350700.19	Картометрический	5.00	-
3458	531944.59	1350701.99	Картометрический	5.00	-
3459	531949.42	1350702.86	Картометрический	5.00	-
3460	531953.72	1350703.27	Картометрический	5.00	-
3461	531960.22	1350703.38	Картометрический	5.00	-
3462	531975.56	1350702.86	Картометрический	5.00	-
3463	531983.41	1350702.68	Картометрический	5.00	-
3464	531990.21	1350701.87	Картометрический	5.00	-
3465	531995.61	1350700.71	Картометрический	5.00	-
3466	532002.35	1350698.33	Картометрический	5.00	-
3467	532008.92	1350695.25	Картометрический	5.00	-
3468	532016.64	1350690.83	Картометрический	5.00	-
3469	532020.71	1350687.40	Картометрический	5.00	-
3470	532024.49	1350683.80	Картометрический	5.00	-
3471	532027.39	1350680.02	Картометрический	5.00	-
3472	532031.81	1350671.60	Картометрический	5.00	-

1	2	3	4	5	6
3473	532033.84	1350666.72	Картометрический	5.00	-
3474	532035.70	1350661.26	Картометрический	5.00	-
3475	532036.69	1350657.25	Картометрический	5.00	-
3476	532036.86	1350652.54	Картометрический	5.00	-
3477	532036.28	1350644.58	Картометрический	5.00	-
3478	532035.12	1350636.27	Картометрический	5.00	-
3479	532032.68	1350623.14	Картометрический	5.00	-
3480	532031.05	1350615.99	Картометрический	5.00	-
3481	532030.18	1350611.05	Картометрический	5.00	-
3482	532029.43	1350605.24	Картометрический	5.00	-
3483	532028.55	1350597.05	Картометрический	5.00	-
3484	532028.44	1350590.08	Картометрический	5.00	-
3485	532029.19	1350583.51	Картометрический	5.00	-
3486	532031.00	1350574.85	Картометрический	5.00	-
3487	532032.85	1350568.52	Картометрический	5.00	-
3488	532035.53	1350561.32	Картометрический	5.00	-
3489	532039.13	1350556.20	Картометрический	5.00	-
3490	532042.62	1350551.90	Картометрический	5.00	-
3491	532048.19	1350546.09	Картометрический	5.00	-
3492	532052.03	1350542.37	Картометрический	5.00	-
3493	532054.47	1350538.19	Картометрический	5.00	-
3494	532056.56	1350532.84	Картометрический	5.00	-
3495	532058.65	1350524.24	Картометрический	5.00	-
3496	532061.91	1350517.27	Картометрический	5.00	-
3497	532064.58	1350509.60	Картометрический	5.00	-
3498	532067.02	1350502.86	Картометрический	5.00	-
3499	532070.86	1350494.73	Картометрический	5.00	-
3500	532075.39	1350487.17	Картометрический	5.00	-
3501	532078.53	1350480.67	Картометрический	5.00	-
3502	532081.78	1350476.83	Картометрический	5.00	-
3503	532086.78	1350472.30	Картометрический	5.00	-
3504	532092.70	1350468.93	Картометрический	5.00	-
3505	532101.88	1350465.33	Картометрический	5.00	-
3506	532110.02	1350463.00	Картометрический	5.00	-
3507	532120.94	1350461.26	Картометрический	5.00	-
3508	532136.28	1350461.14	Картометрический	5.00	-
3509	532145.35	1350461.84	Картометрический	5.00	-
3510	532152.78	1350462.54	Картометрический	5.00	-
3511	532160.80	1350464.74	Картометрический	5.00	-
3512	532173.35	1350468.58	Картометрический	5.00	-
3513	532184.97	1350472.18	Картометрический	5.00	-
3514	532194.10	1350474.33	Картометрический	5.00	-
3515	532200.66	1350475.44	Картометрический	5.00	-
3516	532207.52	1350476.31	Картометрический	5.00	-
3517	532213.97	1350476.42	Картометрический	5.00	-
3518	532221.52	1350475.78	Картометрический	5.00	-
3519	532229.08	1350474.56	Картометрический	5.00	-
3520	532237.38	1350473.69	Картометрический	5.00	-

1	2	3	4	5	6
3521	532240.29	1350472.82	Картометрический	5.00	-
3522	532242.67	1350471.89	Картометрический	5.00	-
3523	532245.87	1350468.46	Картометрический	5.00	-
3524	532251.56	1350460.62	Картометрический	5.00	-
3525	532255.63	1350453.59	Картометрический	5.00	-
3526	532259.29	1350448.48	Картометрический	5.00	-
3527	532260.51	1350445.98	Картометрический	5.00	-
3528	532261.90	1350441.15	Картометрический	5.00	-
3529	532262.37	1350435.92	Картометрический	5.00	-
3530	532262.14	1350434.07	Картометрический	5.00	-
3531	532262.02	1350429.88	Картометрический	5.00	-
3532	532263.30	1350422.91	Картометрический	5.00	-
3533	532263.81	1350421.14	Картометрический	5.00	-
3534	532265.62	1350414.83	Картометрический	5.00	-
3535	532267.72	1350406.35	Картометрический	5.00	-
3536	532268.99	1350400.95	Картометрический	5.00	-
3537	532269.34	1350398.85	Картометрический	5.00	-
3538	532269.34	1350394.84	Картометрический	5.00	-
3539	532268.88	1350389.91	Картометрический	5.00	-
3540	532268.18	1350382.82	Картометрический	5.00	-
3541	532267.48	1350377.47	Картометрический	5.00	-
3542	532266.96	1350370.64	Картометрический	5.00	-
3543	532268.41	1350365.09	Картометрический	5.00	-
3544	532270.16	1350359.86	Картометрический	5.00	-
3545	532272.60	1350353.94	Картометрический	5.00	-
3546	532274.57	1350347.14	Картометрический	5.00	-
3547	532277.01	1350338.19	Картометрический	5.00	-
3548	532280.03	1350325.64	Картометрический	5.00	-
3549	532282.71	1350317.74	Картометрический	5.00	-
3550	532284.22	1350311.23	Картометрический	5.00	-
3551	532284.68	1350306.82	Картометрический	5.00	-
3552	532286.43	1350297.87	Картометрический	5.00	-
3553	532287.94	1350292.87	Картометрический	5.00	-
3554	532288.75	1350285.66	Картометрический	5.00	-
3555	532290.38	1350276.60	Картометрический	5.00	-
3556	532292.12	1350269.05	Картометрический	5.00	-
3557	532295.84	1350261.49	Картометрический	5.00	-
3558	532299.32	1350255.80	Картометрический	5.00	-
3559	532305.37	1350248.71	Картометрический	5.00	-
3560	532312.92	1350242.09	Картометрический	5.00	-
3561	532319.89	1350235.23	Картометрический	5.00	-
3562	532327.27	1350227.85	Картометрический	5.00	-
3563	532335.12	1350219.77	Картометрический	5.00	-
3564	532339.24	1350215.76	Картометрический	5.00	-
3565	532342.21	1350213.56	Картометрический	5.00	-
3566	532344.07	1350212.92	Картометрический	5.00	-
3567	532347.09	1350212.51	Картометрический	5.00	-
3568	532351.32	1350212.86	Картометрический	5.00	-

1	2	3	4	5	6
3569	532355.69	1350214.20	Картометрический	5.00	-
3570	532359.35	1350216.00	Картометрический	5.00	-
3571	532362.78	1350218.09	Картометрический	5.00	-
3572	532367.95	1350221.57	Картометрический	5.00	-
3573	532375.73	1350228.14	Картометрический	5.00	-
3574	532378.23	1350230.99	Картометрический	5.00	-
3575	532380.32	1350234.07	Картометрический	5.00	-
3576	532382.36	1350237.44	Картометрический	5.00	-
3577	532383.58	1350239.12	Картометрический	5.00	-
3578	532385.61	1350240.52	Картометрический	5.00	-
3579	532388.46	1350242.61	Картометрический	5.00	-
3580	532390.61	1350244.99	Картометрический	5.00	-
3581	532392.82	1350249.70	Картометрический	5.00	-
3582	532395.78	1350255.16	Картометрический	5.00	-
3583	532399.09	1350261.90	Картометрический	5.00	-
3584	532401.53	1350267.88	Картометрический	5.00	-
3585	532403.39	1350272.53	Картометрический	5.00	-
3586	532404.96	1350274.92	Картометрический	5.00	-
3587	532406.41	1350276.31	Картометрический	5.00	-
3588	532409.26	1350278.23	Картометрический	5.00	-
3589	532410.60	1350280.09	Картометрический	5.00	-
3590	532412.05	1350283.28	Картометрический	5.00	-
3591	532413.38	1350287.00	Картометрический	5.00	-
3592	532415.07	1350292.06	Картометрический	5.00	-
3593	532416.12	1350295.66	Картометрический	5.00	-
3594	532417.22	1350299.55	Картометрический	5.00	-
3595	532418.44	1350301.00	Картометрический	5.00	-
3596	532420.42	1350302.63	Картометрический	5.00	-
3597	532423.79	1350305.54	Картометрический	5.00	-
3598	532426.11	1350309.55	Картометрический	5.00	-
3599	532427.39	1350313.67	Картометрический	5.00	-
3600	532428.61	1350316.98	Картометрический	5.00	-
3601	532430.41	1350319.37	Картометрический	5.00	-
3602	532433.14	1350321.92	Картометрический	5.00	-
3603	532436.74	1350323.55	Картометрический	5.00	-
3604	532439.76	1350325.00	Картометрический	5.00	-
3605	532440.98	1350326.86	Картометрический	5.00	-
3606	532443.25	1350331.16	Картометрический	5.00	-
3607	532446.85	1350336.27	Картометрический	5.00	-
3608	532449.00	1350338.83	Картометрический	5.00	-
3609	532452.02	1350341.10	Картометрический	5.00	-
3610	532455.51	1350343.31	Картометрический	5.00	-
3611	532457.49	1350345.92	Картометрический	5.00	-
3612	532460.33	1350348.88	Картометрический	5.00	-
3613	532464.05	1350352.02	Картометрический	5.00	-
3614	532467.65	1350353.65	Картометрический	5.00	-
3615	532470.21	1350354.23	Картометрический	5.00	-
3616	532472.71	1350354.05	Картометрический	5.00	-



1	2	3	4	5	6
3617	532476.43	1350352.60	Картометрический	5.00	-
3618	532478.99	1350351.56	Картометрический	5.00	-
3619	532481.14	1350350.39	Картометрический	5.00	-
3620	532483.98	1350349.87	Картометрический	5.00	-
3621	532488.86	1350349.75	Картометрический	5.00	-
3622	532495.25	1350349.41	Картометрический	5.00	-
3623	532499.90	1350349.87	Картометрический	5.00	-
3624	532503.27	1350351.32	Картометрический	5.00	-
3625	532505.31	1350351.85	Картометрический	5.00	-
3626	532507.46	1350351.96	Картометрический	5.00	-
3627	532510.13	1350351.27	Картометрический	5.00	-
3628	532512.69	1350349.81	Картометрический	5.00	-
3629	532515.53	1350348.53	Картометрический	5.00	-
3630	532519.43	1350346.38	Картометрический	5.00	-
3631	532522.16	1350344.58	Картометрический	5.00	-
3632	532523.49	1350342.96	Картометрический	5.00	-
3633	532525.18	1350340.11	Картометрический	5.00	-
3634	532527.62	1350335.23	Картометрический	5.00	-
3635	532530.12	1350331.68	Картометрический	5.00	-
3636	532532.67	1350329.71	Картометрический	5.00	-
3637	532536.97	1350327.50	Картометрический	5.00	-
3638	532541.51	1350325.47	Картометрический	5.00	-
3639	532545.46	1350323.03	Картометрический	5.00	-
3640	532549.18	1350320.35	Картометрический	5.00	-
3641	532555.92	1350314.25	Картометрический	5.00	-
3642	532560.39	1350309.84	Картометрический	5.00	-
3643	532563.47	1350306.58	Картометрический	5.00	-
3644	532567.25	1350302.86	Картометрический	5.00	-
3645	532568.93	1350300.77	Картометрический	5.00	-
3646	532569.57	1350298.33	Картометрический	5.00	-
3647	532570.15	1350294.61	Картометрический	5.00	-
3648	532570.67	1350289.73	Картометрический	5.00	-
3649	532570.27	1350285.20	Картометрический	5.00	-
3650	532570.67	1350281.42	Картометрический	5.00	-
3651	532572.36	1350278.46	Картометрический	5.00	-
3652	532573.87	1350277.01	Картометрический	5.00	-
3653	532576.43	1350276.19	Картометрический	5.00	-
3654	532579.51	1350274.74	Картометрический	5.00	-
3655	532582.47	1350272.42	Картометрический	5.00	-
3656	532585.49	1350269.63	Картометрический	5.00	-
3657	532587.12	1350266.37	Картометрический	5.00	-
3658	532588.05	1350263.58	Картометрический	5.00	-
3659	532588.22	1350260.45	Картометрический	5.00	-
3660	532587.53	1350256.73	Картометрический	5.00	-
3661	532587.82	1350252.66	Картометрический	5.00	-
3662	532589.33	1350247.61	Картометрический	5.00	-
3663	532593.05	1350240.17	Картометрический	5.00	-
3664	532597.64	1350232.96	Картометрический	5.00	-

1	2	3	4	5	6
3665	532600.83	1350229.13	Картометрический	5.00	-
3666	532606.00	1350222.97	Картометрический	5.00	-
3667	532608.62	1350220.38	Картометрический	5.00	-
3668	532610.36	1350218.64	Картометрический	5.00	-
3669	532611.41	1350216.29	Картометрический	5.00	-
3670	532612.48	1350213.53	Картометрический	5.00	-
3671	532613.00	1350211.52	Картометрический	5.00	-
3672	532613.61	1350208.76	Картометрический	5.00	-
3673	532614.66	1350206.18	Картометрический	5.00	-
3674	532615.56	1350205.33	Картометрический	5.00	-
3675	532616.87	1350204.26	Картометрический	5.00	-
3676	532618.00	1350203.45	Картометрический	5.00	-
3677	532618.90	1350201.91	Картометрический	5.00	-
3678	532619.51	1350200.08	Картометрический	5.00	-
3679	532620.33	1350198.45	Картометрический	5.00	-
3680	532621.26	1350197.08	Картометрический	5.00	-
3681	532623.20	1350195.51	Картометрический	5.00	-
3682	532624.83	1350194.21	Картометрический	5.00	-
3683	532628.08	1350191.30	Картометрический	5.00	-
3684	532630.87	1350188.60	Картометрический	5.00	-
3685	532632.03	1350187.35	Картометрический	5.00	-
3686	532634.79	1350185.49	Картометрический	5.00	-
3687	532636.25	1350184.47	Картометрический	5.00	-
3688	532639.44	1350183.17	Картометрический	5.00	-
3689	532642.12	1350182.30	Картометрический	5.00	-
3690	532644.00	1350181.57	Картометрический	5.00	-
3691	532645.57	1350180.55	Картометрический	5.00	-
3692	532647.58	1350179.59	Картометрический	5.00	-
3693	532650.69	1350178.84	Картометрический	5.00	-
3694	532653.71	1350178.43	Картометрический	5.00	-
3695	532656.41	1350178.29	Картометрический	5.00	-
3696	532658.62	1350178.66	Картометрический	5.00	-
3697	532660.53	1350178.66	Картометрический	5.00	-
3698	532662.02	1350178.46	Картометрический	5.00	-
3699	532664.19	1350177.82	Картометрический	5.00	-
3700	532666.66	1350176.34	Картометрический	5.00	-
3701	532667.54	1350175.24	Картометрический	5.00	-
3702	532668.12	1350173.73	Картометрический	5.00	-
3703	532668.79	1350171.20	Картометрический	5.00	-
3704	532669.02	1350169.11	Картометрический	5.00	-
3705	532668.73	1350167.77	Картометрический	5.00	-
3706	532667.74	1350164.95	Картометрический	5.00	-
3707	532667.68	1350163.03	Картометрический	5.00	-
3708	532668.35	1350162.25	Картометрический	5.00	-
3709	532669.45	1350161.87	Картометрический	5.00	-
3710	532670.70	1350162.05	Картометрический	5.00	-
3711	532671.78	1350162.86	Картометрический	5.00	-
3712	532673.70	1350165.36	Картометрический	5.00	-

1	2	3	4	5	6
3713	532675.55	1350167.54	Картометрический	5.00	-
3714	532676.95	1350169.14	Картометрический	5.00	-
3715	532678.81	1350169.83	Картометрический	5.00	-
3716	532681.28	1350170.44	Картометрический	5.00	-
3717	532683.83	1350170.04	Картометрический	5.00	-
3718	532687.90	1350170.18	Картометрический	5.00	-
3719	532690.14	1350170.12	Картометрический	5.00	-
3720	532691.50	1350169.66	Картометрический	5.00	-
3721	532693.13	1350168.93	Картометрический	5.00	-
3722	532695.86	1350167.62	Картометрический	5.00	-
3723	532698.88	1350166.75	Картометрический	5.00	-
3724	532704.14	1350166.32	Картометрический	5.00	-
3725	532708.21	1350166.55	Картометрический	5.00	-
3726	532712.39	1350167.48	Картометрический	5.00	-
3727	532715.07	1350169.16	Картометрический	5.00	-
3728	532716.93	1350171.14	Картометрический	5.00	-
3729	532719.19	1350174.16	Картометрический	5.00	-
3730	532720.35	1350179.45	Картометрический	5.00	-
3731	532722.10	1350183.05	Картометрический	5.00	-
3732	532724.25	1350185.09	Картометрический	5.00	-
3733	532727.21	1350186.65	Картометрический	5.00	-
3734	532732.32	1350188.75	Картометрический	5.00	-
3735	532735.98	1350190.66	Картометрический	5.00	-
3736	532738.63	1350191.42	Картометрический	5.00	-
3737	532741.13	1350193.22	Картометрический	5.00	-
3738	532743.45	1350195.54	Картометрический	5.00	-
3739	532744.21	1350197.17	Картометрический	5.00	-
3740	532744.50	1350198.91	Картометрический	5.00	-
3741	532745.11	1350200.19	Картометрический	5.00	-
3742	532746.24	1350201.62	Картометрический	5.00	-
3743	532749.52	1350205.60	Картометрический	5.00	-
3744	532752.31	1350211.12	Картометрический	5.00	-
3745	532752.78	1350215.47	Картометрический	5.00	-
3746	532753.39	1350221.37	Картометрический	5.00	-
3747	532754.87	1350224.48	Картометрический	5.00	-
3748	532758.70	1350230.52	Картометрический	5.00	-
3749	532762.83	1350234.82	Картометрический	5.00	-
3750	532766.78	1350236.33	Картометрический	5.00	-
3751	532769.63	1350236.33	Картометрический	5.00	-
3752	532774.97	1350234.88	Картометрический	5.00	-
3753	532780.26	1350231.57	Картометрический	5.00	-
3754	532784.73	1350228.14	Картометрический	5.00	-
3755	532789.61	1350225.58	Картометрический	5.00	-
3756	532795.02	1350223.55	Картометрический	5.00	-
3757	532799.61	1350222.39	Картометрический	5.00	-
3758	532804.78	1350221.87	Картометрический	5.00	-
3759	532809.17	1350221.54	Картометрический	5.00	-
3760	532815.06	1350222.21	Картометрический	5.00	-

1	2	3	4	5	6
3761	532819.13	1350222.80	Картометрический	5.00	-
3762	532824.65	1350224.25	Картометрический	5.00	-
3763	532830.29	1350225.47	Картометрический	5.00	-
3764	532838.89	1350227.39	Картометрический	5.00	-
3765	532842.90	1350228.08	Картометрический	5.00	-
3766	532845.63	1350228.02	Картометрический	5.00	-
3767	532847.78	1350227.39	Картометрический	5.00	-
3768	532850.74	1350225.41	Картометрический	5.00	-
3769	532855.80	1350223.32	Картометрический	5.00	-
3770	532862.65	1350221.87	Картометрический	5.00	-
3771	532866.84	1350221.05	Картометрический	5.00	-
3772	532869.51	1350221.23	Картометрический	5.00	-
3773	532872.47	1350222.62	Картометрический	5.00	-
3774	532875.15	1350224.42	Картометрический	5.00	-
3775	532877.64	1350227.68	Картометрический	5.00	-
3776	532879.62	1350231.16	Картометрический	5.00	-
3777	532882.00	1350237.03	Картометрический	5.00	-
3778	532883.74	1350240.46	Картометрический	5.00	-
3779	532886.19	1350243.42	Картометрический	5.00	-
3780	532889.26	1350245.17	Картометрический	5.00	-
3781	532894.78	1350248.30	Картометрический	5.00	-
3782	532904.49	1350251.62	Картометрический	5.00	-
3783	532909.83	1350253.65	Картометрический	5.00	-
3784	532912.33	1350254.99	Картометрический	5.00	-
3785	532913.55	1350256.84	Картометрический	5.00	-
3786	532915.12	1350259.87	Картометрический	5.00	-
3787	532916.75	1350261.03	Картометрический	5.00	-
3788	532920.35	1350261.55	Картометрический	5.00	-
3789	532925.87	1350260.27	Картометрический	5.00	-
3790	532930.23	1350259.11	Картометрический	5.00	-
3791	532935.11	1350256.26	Картометрический	5.00	-
3792	532938.48	1350252.49	Картометрический	5.00	-
3793	532940.92	1350246.97	Картометрический	5.00	-
3794	532942.08	1350243.19	Картометрический	5.00	-
3795	532942.84	1350237.61	Картометрический	5.00	-
3796	532942.20	1350231.57	Картометрический	5.00	-
3797	532940.75	1350224.83	Картометрический	5.00	-
3798	532938.48	1350217.16	Картометрический	5.00	-
3799	532937.03	1350212.34	Картометрический	5.00	-
3800	532936.04	1350208.36	Картометрический	5.00	-
3801	532936.27	1350201.59	Картометрический	5.00	-
3802	532937.84	1350194.44	Картометрический	5.00	-
3803	532940.98	1350186.71	Картометрический	5.00	-
3804	532944.87	1350180.90	Картометрический	5.00	-
3805	532948.01	1350175.32	Картометрический	5.00	-
3806	532949.17	1350173.17	Картометрический	5.00	-
3807	532949.81	1350170.21	Картометрический	5.00	-
3808	532949.81	1350167.65	Картометрический	5.00	-

1	2	3	4	5	6
3809	532949.69	1350165.45	Картометрический	5.00	-
3810	532950.28	1350164.28	Картометрический	5.00	-
3811	532951.90	1350162.95	Картометрический	5.00	-
3812	532954.69	1350161.73	Картометрический	5.00	-
3813	532959.71	1350160.38	Картометрический	5.00	-
3814	532963.06	1350159.52	Картометрический	5.00	-
3815	532967.01	1350157.37	Картометрический	5.00	-
3816	532971.43	1350154.99	Картометрический	5.00	-
3817	532976.42	1350153.88	Картометрический	5.00	-
3818	532981.36	1350153.53	Картометрический	5.00	-
3819	532987.29	1350153.24	Картометрический	5.00	-
3820	532992.17	1350153.36	Картометрический	5.00	-
3821	532994.84	1350153.88	Картометрический	5.00	-
3822	532999.32	1350155.16	Картометрический	5.00	-
3823	533002.92	1350156.15	Картометрический	5.00	-
3824	533005.71	1350156.32	Картометрический	5.00	-
3825	533010.76	1350155.10	Картометрический	5.00	-
3826	533013.84	1350154.58	Картометрический	5.00	-
3827	533017.68	1350154.64	Картометрический	5.00	-
3828	533019.88	1350155.22	Картометрический	5.00	-
3829	533023.26	1350158.76	Картометрический	5.00	-
3830	533026.74	1350162.71	Картометрический	5.00	-
3831	533028.54	1350164.40	Картометрический	5.00	-
3832	533030.52	1350165.10	Картометрический	5.00	-
3833	533033.13	1350165.21	Картометрический	5.00	-
3834	533036.82	1350163.41	Картометрический	5.00	-
3835	533040.98	1350161.64	Картометрический	5.00	-
3836	533044.78	1350160.88	Картометрический	5.00	-
3837	533048.59	1350162.08	Картометрический	5.00	-
3838	533054.75	1350165.71	Картометрический	5.00	-
3839	533058.90	1350167.77	Картометрический	5.00	-
3840	533063.00	1350170.21	Картометрический	5.00	-
3841	533066.43	1350172.65	Картометрический	5.00	-
3842	533068.29	1350175.32	Картометрический	5.00	-
3843	533069.86	1350179.39	Картометрический	5.00	-
3844	533071.25	1350184.21	Картометрический	5.00	-
3845	533075.00	1350189.53	Картометрический	5.00	-
3846	533078.48	1350194.44	Картометрический	5.00	-
3847	533082.81	1350199.67	Картометрический	5.00	-
3848	533084.90	1350202.63	Картометрический	5.00	-
3849	533088.45	1350206.41	Картометрический	5.00	-
3850	533090.54	1350209.20	Картометрический	5.00	-
3851	533092.75	1350210.65	Картометрический	5.00	-
3852	533095.42	1350210.77	Картометрический	5.00	-
3853	533098.04	1350208.68	Картометрический	5.00	-
3854	533100.83	1350205.19	Картометрический	5.00	-
3855	533103.15	1350203.85	Картометрический	5.00	-
3856	533105.82	1350203.27	Картометрический	5.00	-

1	2	3	4	5	6
3857	533108.44	1350204.32	Картометрический	5.00	-
3858	533110.59	1350206.29	Картометрический	5.00	-
3859	533111.34	1350209.31	Картометрический	5.00	-
3860	533110.65	1350212.28	Картометрический	5.00	-
3861	533108.03	1350216.46	Картометрический	5.00	-
3862	533107.39	1350219.83	Картометрический	5.00	-
3863	533108.50	1350223.03	Картометрический	5.00	-
3864	533111.05	1350224.13	Картометрический	5.00	-
3865	533114.31	1350224.13	Картометрический	5.00	-
3866	533121.16	1350223.78	Картометрический	5.00	-
3867	533124.59	1350224.83	Картометрический	5.00	-
3868	533130.75	1350226.92	Картометрический	5.00	-
3869	533135.11	1350227.85	Картометрический	5.00	-
3870	533138.07	1350227.85	Картометрический	5.00	-
3871	533142.20	1350226.69	Картометрический	5.00	-
3872	533153.82	1350225.70	Картометрический	5.00	-
3873	533162.71	1350224.89	Картометрический	5.00	-
3874	533168.05	1350223.78	Картометрический	5.00	-
3875	533171.95	1350222.10	Картометрический	5.00	-
3876	533175.84	1350219.25	Картометрический	5.00	-
3877	533185.48	1350211.23	Картометрический	5.00	-
3878	533193.97	1350203.50	Картометрический	5.00	-
3879	533198.91	1350197.46	Картометрический	5.00	-
3880	533204.31	1350190.37	Картометрический	5.00	-
3881	533209.31	1350183.86	Картометрический	5.00	-
3882	533212.78	1350178.28	Картометрический	5.00	-
3883	533214.69	1350173.07	Картометрический	5.00	-
3884	533215.50	1350170.40	Картометрический	5.00	-
3885	533217.70	1350164.38	Картометрический	5.00	-
3886	533219.79	1350160.32	Картометрический	5.00	-
3887	533221.41	1350157.19	Картометрический	5.00	-
3888	533223.27	1350153.25	Картометрический	5.00	-
3889	533226.63	1350147.34	Картометрический	5.00	-
3890	533229.41	1350143.40	Картометрический	5.00	-
3891	533231.35	1350140.33	Картометрический	5.00	-
3892	533233.78	1350136.36	Картометрический	5.00	-
3893	533235.58	1350132.95	Картометрический	5.00	-
3894	533236.34	1350129.90	Картометрический	5.00	-
3895	533237.16	1350124.66	Картометрический	5.00	-
3896	533238.05	1350119.30	Картометрический	5.00	-
3897	533239.21	1350114.66	Картометрический	5.00	-
3898	533240.07	1350110.26	Картометрический	5.00	-
3899	533240.53	1350106.32	Картометрический	5.00	-
3900	533241.46	1350098.44	Картометрический	5.00	-
3901	533244.40	1350092.64	Картометрический	5.00	-
3902	533247.44	1350086.86	Картометрический	5.00	-
3903	533252.01	1350080.21	Картометрический	5.00	-
3904	533255.04	1350075.09	Картометрический	5.00	-

1	2	3	4	5	6
3905	533258.46	1350067.77	Картометрический	5.00	-
3906	533261.31	1350061.15	Картометрический	5.00	-
3907	533264.57	1350054.81	Картометрический	5.00	-
3908	533266.66	1350051.91	Картометрический	5.00	-
3909	533271.89	1350048.25	Картометрический	5.00	-
3910	533278.34	1350044.82	Картометрический	5.00	-
3911	533284.26	1350043.08	Картометрический	5.00	-
3912	533288.85	1350041.80	Картометрический	5.00	-
3913	533292.80	1350041.39	Картометрический	5.00	-
3914	533298.50	1350041.80	Картометрический	5.00	-
3915	533304.89	1350043.48	Картометрический	5.00	-
3916	533310.06	1350044.99	Картометрический	5.00	-
3917	533317.85	1350048.48	Картометрический	5.00	-
3918	533325.52	1350052.61	Картометрический	5.00	-
3919	533333.94	1350057.66	Картометрический	5.00	-
3920	533339.06	1350062.66	Картометрический	5.00	-
3921	533344.63	1350068.29	Картометрический	5.00	-
3922	533349.17	1350073.64	Картометрический	5.00	-
3923	533352.36	1350077.47	Картометрический	5.00	-
3924	533357.71	1350082.59	Картометрический	5.00	-
3925	533362.18	1350088.17	Картометрический	5.00	-
3926	533365.44	1350093.10	Картометрический	5.00	-
3927	533368.86	1350100.43	Картометрический	5.00	-
3928	533372.12	1350111.06	Картометрический	5.00	-
3929	533375.37	1350122.91	Картометрический	5.00	-
3930	533378.33	1350134.24	Картометрический	5.00	-
3931	533379.61	1350146.56	Картометрический	5.00	-
3932	533380.60	1350161.61	Картометрический	5.00	-
3933	533381.12	1350175.50	Картометрический	5.00	-
3934	533379.44	1350190.37	Картометрический	5.00	-
3935	533377.17	1350201.24	Картометрический	5.00	-
3936	533376.07	1350209.43	Картометрический	5.00	-
3937	533373.69	1350216.98	Картометрический	5.00	-
3938	533369.33	1350230.93	Картометрический	5.00	-
3939	533366.89	1350239.94	Картометрический	5.00	-
3940	533364.62	1350248.01	Картометрический	5.00	-
3941	533362.70	1350255.80	Картометрический	5.00	-
3942	533360.90	1350263.41	Картометрический	5.00	-
3943	533359.57	1350272.36	Картометрический	5.00	-
3944	533358.93	1350284.04	Картометрический	5.00	-
3945	533358.87	1350290.08	Картометрический	5.00	-
3946	533357.48	1350298.91	Картометрический	5.00	-
3947	533357.42	1350305.13	Картометрический	5.00	-
3948	533358.06	1350312.86	Картометрический	5.00	-
3949	533359.45	1350322.39	Картометрический	5.00	-
3950	533361.43	1350331.39	Картометрический	5.00	-
3951	533364.27	1350340.52	Картометрический	5.00	-
3952	533368.17	1350350.28	Картометрический	5.00	-

1	2	3	4	5	6
3953	533371.01	1350356.49	Картометрический	5.00	-
3954	533373.86	1350362.33	Картометрический	5.00	-
3955	533377.58	1350365.21	Картометрический	5.00	-
3956	533381.01	1350367.19	Картометрический	5.00	-
3957	533383.27	1350369.74	Картометрический	5.00	-
3958	533385.02	1350374.22	Картометрический	5.00	-
3959	533385.83	1350378.34	Картометрический	5.00	-
3960	533386.76	1350380.03	Картометрический	5.00	-
3961	533389.49	1350382.29	Картометрический	5.00	-
3962	533391.87	1350385.20	Картометрический	5.00	-
3963	533394.14	1350389.73	Картометрический	5.00	-
3964	533395.88	1350391.82	Картометрический	5.00	-
3965	533397.34	1350392.46	Картометрический	5.00	-
3966	533401.00	1350393.16	Картометрический	5.00	-
3967	533406.75	1350393.28	Картометрический	5.00	-
3968	533412.62	1350394.44	Картометрический	5.00	-
3969	533417.09	1350396.24	Картометрический	5.00	-
3970	533422.59	1350398.80	Картометрический	5.00	-
3971	533428.65	1350399.96	Картометрический	5.00	-
3972	533431.62	1350401.06	Картометрический	5.00	-
3973	533435.51	1350404.37	Картометрический	5.00	-
3974	533438.76	1350408.67	Картометрический	5.00	-
3975	533440.45	1350415.41	Картометрический	5.00	-
3976	533442.08	1350422.27	Картометрический	5.00	-
3977	533443.10	1350425.29	Картометрический	5.00	-
3978	533444.87	1350430.38	Картометрический	5.00	-
3979	533446.52	1350436.51	Картометрический	5.00	-
3980	533448.21	1350441.53	Картометрический	5.00	-
3981	533449.75	1350446.24	Картометрический	5.00	-
3982	533451.11	1350452.05	Картометрический	5.00	-
3983	533452.13	1350455.10	Картометрический	5.00	-
3984	533454.19	1350459.20	Картометрический	5.00	-
3985	533455.41	1350463.67	Картометрический	5.00	-
3986	533456.05	1350468.11	Картометрический	5.00	-
3987	533456.17	1350476.42	Картометрический	5.00	-
3988	533455.79	1350485.89	Картометрический	5.00	-
3989	533454.39	1350493.45	Картометрический	5.00	-
3990	533452.77	1350498.21	Картометрический	5.00	-
3991	533449.16	1350504.55	Картометрический	5.00	-
3992	533443.41	1350511.93	Картометрический	5.00	-
3993	533435.28	1350519.83	Картометрический	5.00	-
3994	533426.33	1350526.68	Картометрический	5.00	-
3995	533418.54	1350531.68	Картометрический	5.00	-
3996	533406.34	1350535.75	Картометрический	5.00	-
3997	533390.42	1350537.61	Картометрический	5.00	-
3998	533376.79	1350540.31	Картометрический	5.00	-
3999	533359.28	1350541.33	Картометрический	5.00	-
4000	533339.75	1350542.49	Картометрический	5.00	-



1	2	3	4	5	6
4001	533320.82	1350542.14	Картометрический	5.00	-
4002	533314.65	1350542.84	Картометрический	5.00	-
4003	533309.95	1350544.00	Картометрический	5.00	-
4004	533304.25	1350545.80	Картометрический	5.00	-
4005	533296.87	1350549.00	Картометрический	5.00	-
4006	533290.65	1350552.19	Картометрический	5.00	-
4007	533283.74	1350556.32	Картометрический	5.00	-
4008	533274.68	1350561.90	Картометрический	5.00	-
4009	533267.35	1350566.66	Картометрический	5.00	-
4010	533260.61	1350573.28	Картометрический	5.00	-
4011	533253.12	1350581.94	Картометрический	5.00	-
4012	533246.15	1350593.80	Картометрический	5.00	-
4013	533240.92	1350602.10	Картометрический	5.00	-
4014	533237.95	1350605.82	Картометрический	5.00	-
4015	533233.60	1350609.25	Картометрический	5.00	-
4016	533230.92	1350612.27	Картометрический	5.00	-
4017	533227.55	1350617.68	Картометрический	5.00	-
4018	533224.30	1350623.26	Картометрический	5.00	-
4019	533218.72	1350635.05	Картометрический	5.00	-
4020	533215.47	1350642.49	Картометрический	5.00	-
4021	533212.10	1350651.03	Картометрический	5.00	-
4022	533210.30	1350656.84	Картометрический	5.00	-
4023	533208.61	1350663.58	Картометрический	5.00	-
4024	533206.69	1350671.66	Картометрический	5.00	-
4025	533205.65	1350678.16	Картометрический	5.00	-
4026	533203.03	1350687.58	Картометрический	5.00	-
4027	533200.94	1350695.01	Картометрический	5.00	-
4028	533196.47	1350711.81	Картометрический	5.00	-
4029	533194.08	1350720.70	Картометрический	5.00	-
4030	533192.34	1350727.20	Картометрический	5.00	-
4031	533191.59	1350731.39	Картометрический	5.00	-
4032	533190.89	1350734.87	Картометрический	5.00	-
4033	533190.13	1350741.56	Картометрический	5.00	-
4034	533189.44	1350748.88	Картометрический	5.00	-
4035	533189.78	1350754.69	Картометрический	5.00	-
4036	533190.83	1350762.13	Картометрический	5.00	-
4037	533191.88	1350770.49	Картометрический	5.00	-
4038	533192.92	1350774.44	Картометрический	5.00	-
4039	533195.25	1350778.51	Картометрический	5.00	-
4040	533199.02	1350784.55	Картометрический	5.00	-
4041	533202.57	1350789.03	Картометрический	5.00	-
4042	533204.60	1350790.71	Картометрический	5.00	-
4043	533208.73	1350793.39	Картометрический	5.00	-
4044	533212.79	1350795.48	Картометрический	5.00	-
4045	533216.80	1350797.57	Картометрический	5.00	-
4046	533221.74	1350800.13	Картометрический	5.00	-
4047	533225.46	1350802.33	Картометрический	5.00	-
4048	533228.89	1350805.47	Картометрический	5.00	-

1	2	3	4	5	6
4049	533232.96	1350808.78	Картометрический	5.00	-
4050	533236.50	1350810.88	Картометрический	5.00	-
4051	533243.59	1350813.08	Картометрический	5.00	-
4052	533247.66	1350813.72	Картометрический	5.00	-
4053	533252.42	1350815.58	Картометрический	5.00	-
4054	533255.97	1350818.14	Картометрический	5.00	-
4055	533259.16	1350821.04	Картометрический	5.00	-
4056	533262.76	1350824.07	Картометрический	5.00	-
4057	533266.66	1350826.97	Картометрический	5.00	-
4058	533272.70	1350831.33	Картометрический	5.00	-
4059	533278.80	1350837.02	Картометрический	5.00	-
4060	533282.87	1350840.51	Картометрический	5.00	-
4061	533288.97	1350846.32	Картометрический	5.00	-
4062	533298.27	1350853.41	Картометрический	5.00	-
4063	533303.67	1350856.55	Картометрический	5.00	-
4064	533311.45	1350860.17	Картометрический	5.00	-
4065	533316.86	1350862.71	Картометрический	5.00	-
4066	533322.44	1350865.20	Картометрический	5.00	-
4067	533328.95	1350867.12	Картометрический	5.00	-
4068	533334.00	1350870.32	Картометрический	5.00	-
4069	533338.30	1350873.22	Картометрический	5.00	-
4070	533341.03	1350875.20	Картометрический	5.00	-
4071	533345.85	1350877.58	Картометрический	5.00	-
4072	533350.56	1350879.96	Картометрический	5.00	-
4073	533353.35	1350881.94	Картометрический	5.00	-
4074	533354.74	1350884.79	Картометрический	5.00	-
4075	533354.98	1350888.10	Картометрический	5.00	-
4076	533355.21	1350890.31	Картометрический	5.00	-
4077	533356.43	1350894.20	Картометрический	5.00	-
4078	533358.70	1350898.44	Картометрический	5.00	-
4079	533361.25	1350906.28	Картометрический	5.00	-
4080	533363.00	1350909.77	Картометрический	5.00	-
4081	533365.20	1350913.20	Картометрический	5.00	-
4082	533368.11	1350917.38	Картометрический	5.00	-
4083	533353.24	1350936.80	Картометрический	5.00	-
4084	533348.80	1350940.20	Картометрический	5.00	-
4085	533348.38	1350942.94	Картометрический	5.00	-
4086	533350.14	1350946.88	Картометрический	5.00	-
4087	533348.87	1350950.46	Картометрический	5.00	-
4088	533331.58	1350971.00	Картометрический	5.00	-
4089	533326.87	1350973.53	Картометрический	5.00	-
4090	533320.47	1350974.02	Картометрический	5.00	-
4091	533315.58	1350972.65	Картометрический	5.00	-
4092	533307.07	1350983.72	Картометрический	5.00	-
4093	533310.81	1350992.13	Картометрический	5.00	-
4094	533310.81	1350999.18	Картометрический	5.00	-
4095	533308.80	1351008.39	Картометрический	5.00	-
4096	533306.15	1351014.88	Картометрический	5.00	-

1	2	3	4	5	6
4097	533316.01	1350998.60	Картометрический	5.00	-
4098	533317.08	1350999.27	Картометрический	5.00	-
4099	533307.15	1351015.57	Картометрический	5.00	-
4100	533280.23	1351054.19	Картометрический	5.00	-
4101	533270.00	1351067.86	Картометрический	5.00	-
4102	533251.71	1351095.36	Картометрический	5.00	-
4103	533232.97	1351126.15	Картометрический	5.00	-
4104	533232.03	1351125.39	Картометрический	5.00	-
4105	533226.58	1351135.47	Картометрический	5.00	-
4106	533227.70	1351135.96	Картометрический	5.00	-
4107	533210.00	1351167.40	Картометрический	5.00	-
4108	533193.15	1351195.93	Картометрический	5.00	-
4109	533185.07	1351210.56	Картометрический	5.00	-
4110	533164.37	1351245.01	Картометрический	5.00	-
4111	533150.77	1351267.24	Картометрический	5.00	-
4112	533136.18	1351287.71	Картометрический	5.00	-
4113	533057.75	1351370.54	Картометрический	5.00	-
4114	533031.43	1351410.11	Картометрический	5.00	-
4115	533010.48	1351445.93	Картометрический	5.00	-
4116	532994.54	1351478.34	Картометрический	5.00	-
4117	532990.60	1351490.06	Картометрический	5.00	-
4118	532990.99	1351492.87	Картометрический	5.00	-
4119	532990.89	1351494.75	Картометрический	5.00	-
4120	532982.70	1351524.76	Картометрический	5.00	-
4121	532972.53	1351598.30	Картометрический	5.00	-
4122	532971.28	1351597.91	Картометрический	5.00	-
4123	532971.46	1351596.55	Картометрический	5.00	-
4124	532969.21	1351596.91	Картометрический	5.00	-
4125	532964.48	1351597.45	Картометрический	5.00	-
4126	532961.81	1351607.31	Картометрический	5.00	-
4127	532964.51	1351608.47	Картометрический	5.00	-
4128	532966.73	1351610.72	Картометрический	5.00	-
4129	532957.17	1351675.62	Картометрический	5.00	-
4130	532948.29	1351716.43	Картометрический	5.00	-
4131	532933.10	1351759.66	Картометрический	5.00	-
3386	532923.88	1351784.96	Картометрический	5.00	-
4132	532932.53	1352295.66	Картометрический	5.00	-
4133	532933.25	1352297.09	Картометрический	5.00	-
4134	532932.95	1352299.37	Картометрический	5.00	-
4135	532929.87	1352305.85	Картометрический	5.00	-
4136	532920.66	1352336.05	Картометрический	5.00	-
4137	532868.76	1352410.32	Картометрический	5.00	-
4138	532866.75	1352411.07	Картометрический	5.00	-
4139	532864.90	1352411.07	Картометрический	5.00	-
4140	532862.79	1352410.62	Картометрический	5.00	-
4141	532819.25	1352380.97	Картометрический	5.00	-
4142	532787.45	1352354.31	Картометрический	5.00	-

1	2	3	4	5	6
4143	532694.29	1352292.92	Картометрический	5.00	-
4144	532674.57	1352282.87	Картометрический	5.00	-
4145	532668.64	1352276.85	Аналитический	0.10	-
4146	532664.93	1352271.25	Картометрический	5.00	-
4147	532664.85	1352267.51	Картометрический	5.00	-
4148	532675.75	1352250.04	Картометрический	5.00	-
4149	532678.76	1352248.07	Картометрический	5.00	-
4150	532682.67	1352248.07	Картометрический	5.00	-
4151	532687.06	1352241.81	Картометрический	5.00	-
4152	532685.19	1352237.01	Картометрический	5.00	-
4153	532686.41	1352232.13	Картометрический	5.00	-
4154	532718.57	1352179.37	Картометрический	5.00	-
4155	532722.94	1352177.44	Картометрический	5.00	-
4156	532727.05	1352177.33	Картометрический	5.00	-
4157	532730.07	1352177.93	Картометрический	5.00	-
4158	532795.73	1352216.04	Картометрический	5.00	-
4159	532925.93	1352292.74	Картометрический	5.00	-
4160	532930.76	1352294.20	Картометрический	5.00	-
4132	532932.53	1352295.66	Картометрический	5.00	-
4161	532599.67	1349820.91	Картометрический	5.00	-
4162	532595.67	1349838.68	Аналитический	0.10	-
4163	532595.83	1349839.14	Аналитический	0.10	-
4164	532595.83	1349839.28	Аналитический	0.10	-
4165	532452.59	1349933.73	Аналитический	0.10	-
4166	532265.48	1350041.30	Аналитический	0.10	-
4167	532172.05	1350091.79	Аналитический	0.10	-
4168	532078.52	1350121.11	Аналитический	0.10	-
4169	532055.24	1350098.63	Аналитический	0.10	-
4170	531912.90	1350130.80	Аналитический	0.10	-
4171	531905.41	1350097.41	Картометрический	5.00	-
4172	531908.82	1350011.20	Картометрический	5.00	-
4173	531925.72	1349925.28	Картометрический	5.00	-
4174	531939.20	1349712.72	Картометрический	5.00	-
4175	531965.39	1349630.56	Картометрический	5.00	-
4176	531965.64	1349630.18	Картометрический	5.00	-
4177	531965.60	1349629.91	Картометрический	5.00	-
4178	531993.35	1349542.83	Картометрический	5.00	-
4179	532019.00	1349531.36	Картометрический	5.00	-
4180	532116.41	1349561.62	Картометрический	5.00	-
4181	532151.18	1349569.89	Картометрический	5.00	-
4182	532236.66	1349589.32	Картометрический	5.00	-
4183	532238.07	1349608.20	Картометрический	5.00	-
4184	532234.37	1349627.11	Картометрический	5.00	-
4185	532229.75	1349648.86	Картометрический	5.00	-
4186	532221.13	1349675.71	Картометрический	5.00	-
4187	532217.03	1349694.74	Картометрический	5.00	-
4188	532212.37	1349711.37	Картометрический	5.00	-

1	2	3	4	5	6
4189	532209.82	1349726.83	Картометрический	5.00	-
4190	532208.19	1349737.87	Картометрический	5.00	-
4191	532205.90	1349756.43	Картометрический	5.00	-
4192	532204.10	1349772.09	Картометрический	5.00	-
4193	532203.30	1349782.97	Картометрический	5.00	-
4194	532214.70	1349785.63	Картометрический	5.00	-
4195	532218.86	1349784.48	Картометрический	5.00	-
4196	532223.82	1349785.05	Картометрический	5.00	-
4197	532246.71	1349793.11	Картометрический	5.00	-
4198	532275.16	1349803.11	Картометрический	5.00	-
4199	532307.87	1349814.94	Картометрический	5.00	-
4200	532331.89	1349820.63	Картометрический	5.00	-
4201	532363.52	1349827.81	Картометрический	5.00	-
4202	532395.52	1349836.50	Картометрический	5.00	-
4203	532401.12	1349839.01	Картометрический	5.00	-
4204	532403.13	1349843.15	Картометрический	5.00	-
4205	532416.40	1349845.25	Картометрический	5.00	-
4206	532418.90	1349843.67	Картометрический	5.00	-
4207	532423.00	1349843.10	Картометрический	5.00	-
4208	532441.22	1349843.85	Картометрический	5.00	-
4209	532459.63	1349843.18	Картометрический	5.00	-
4210	532474.19	1349841.28	Картометрический	5.00	-
4211	532486.36	1349839.40	Картометрический	5.00	-
4212	532523.78	1349833.62	Картометрический	5.00	-
4213	532565.43	1349826.64	Картометрический	5.00	-
4161	532599.67	1349820.91	Картометрический	5.00	-
4214	531804.13	1350190.66	Картометрический	5.00	-
4215	531665.10	1350229.74	Картометрический	5.00	-
4216	531537.31	1350316.44	Картометрический	5.00	-
4217	531348.76	1350447.04	Картометрический	5.00	-
4218	531334.25	1350406.84	Картометрический	5.00	-
4219	531350.97	1350298.54	Картометрический	5.00	-
4220	531283.48	1350175.52	Картометрический	5.00	-
4221	531280.87	1350054.92	Картометрический	5.00	-
4222	531259.75	1349976.52	Картометрический	5.00	-
4223	531261.16	1349971.22	Картометрический	5.00	-
4224	531265.29	1349973.41	Картометрический	5.00	-
4225	531270.63	1349976.90	Картометрический	5.00	-
4226	531274.99	1349980.96	Картометрический	5.00	-
4227	531277.08	1349982.36	Картометрический	5.00	-
4228	531279.18	1349982.76	Картометрический	5.00	-
4229	531284.00	1349982.42	Картометрический	5.00	-
4230	531286.03	1349983.35	Картометрический	5.00	-
4231	531290.22	1349985.84	Картометрический	5.00	-
4232	531294.69	1349988.34	Картометрический	5.00	-
4233	531300.50	1349990.90	Картометрический	5.00	-
4234	531305.44	1349992.82	Картометрический	5.00	-

1	2	3	4	5	6
4235	531308.81	1349994.62	Картометрический	5.00	-
4236	531312.15	1349997.49	Картометрический	5.00	-
4237	531315.64	1350000.74	Картометрический	5.00	-
4238	531321.57	1350006.50	Картометрический	5.00	-
4239	531326.36	1350010.27	Картометрический	5.00	-
4240	531329.73	1350012.48	Картометрический	5.00	-
4241	531333.77	1350014.28	Картометрический	5.00	-
4242	531337.95	1350015.76	Картометрический	5.00	-
4243	531342.77	1350018.55	Картометрический	5.00	-
4244	531348.06	1350022.30	Картометрический	5.00	-
4245	531351.61	1350025.27	Картометрический	5.00	-
4246	531354.86	1350027.88	Картометрический	5.00	-
4247	531359.04	1350031.54	Картометрический	5.00	-
4248	531363.81	1350035.49	Картометрический	5.00	-
4249	531369.27	1350038.51	Картометрический	5.00	-
4250	531374.15	1350041.65	Картометрический	5.00	-
4251	531380.25	1350044.73	Картометрический	5.00	-
4252	531384.84	1350045.89	Картометрический	5.00	-
4253	531388.62	1350046.88	Картометрический	5.00	-
4254	531393.91	1350048.97	Картометрический	5.00	-
4255	531399.78	1350050.95	Картометрический	5.00	-
4256	531411.11	1350054.61	Картометрический	5.00	-
4257	531415.87	1350055.77	Картометрический	5.00	-
4258	531419.88	1350056.00	Картометрический	5.00	-
4259	531426.39	1350053.45	Картометрический	5.00	-
4260	531435.04	1350049.67	Картометрический	5.00	-
4261	531440.39	1350047.58	Картометрический	5.00	-
4262	531445.68	1350046.47	Картометрический	5.00	-
4263	531450.04	1350046.07	Картометрический	5.00	-
4264	531453.87	1350044.96	Картометрический	5.00	-
4265	531459.10	1350042.29	Картометрический	5.00	-
4266	531462.64	1350039.56	Картометрический	5.00	-
4267	531465.09	1350037.18	Картометрический	5.00	-
4268	531466.71	1350035.84	Картометрический	5.00	-
4269	531469.44	1350035.08	Картометрический	5.00	-
4270	531474.90	1350034.74	Картометрический	5.00	-
4271	531479.50	1350035.67	Картометрический	5.00	-
4272	531484.43	1350037.58	Картометрический	5.00	-
4273	531491.52	1350039.15	Картометрический	5.00	-
4274	531495.71	1350039.44	Картометрический	5.00	-
4275	531500.00	1350038.83	Картометрический	5.00	-
4276	531506.10	1350037.38	Картометрический	5.00	-
4277	531512.72	1350035.69	Картометрический	5.00	-
4278	531521.96	1350033.83	Картометрический	5.00	-
4279	531528.70	1350032.67	Картометрический	5.00	-
4280	531538.07	1350031.08	Картометрический	5.00	-
4281	531541.61	1350030.61	Картометрический	5.00	-
4282	531546.37	1350029.74	Картометрический	5.00	-






1	2	3	4	5	6
4283	531552.07	1350027.65	Картометрический	5.00	-
4284	531557.12	1350025.23	Картометрический	5.00	-
4285	531560.08	1350023.49	Картометрический	5.00	-
4286	531564.61	1350020.87	Картометрический	5.00	-
4287	531568.27	1350018.26	Картометрический	5.00	-
4288	531573.97	1350013.70	Картометрический	5.00	-
4289	531580.07	1350008.18	Картометрический	5.00	-
4290	531583.79	1350005.19	Картометрический	5.00	-
4291	531595.22	1349989.33	Картометрический	5.00	-
4292	531604.67	1349972.27	Картометрический	5.00	-
4293	531609.46	1349964.43	Картометрический	5.00	-
4294	531612.78	1349956.09	Картометрический	5.00	-
4295	531614.64	1349948.18	Картометрический	5.00	-
4296	531617.20	1349938.19	Картометрический	5.00	-
4297	531620.57	1349930.29	Картометрический	5.00	-
4298	531623.47	1349923.31	Картометрический	5.00	-
4299	531629.48	1349913.27	Картометрический	5.00	-
4300	531639.87	1349896.36	Картометрический	5.00	-
4301	531649.95	1349880.08	Картометрический	5.00	-
4302	531659.23	1349866.95	Картометрический	5.00	-
4303	531666.10	1349860.99	Картометрический	5.00	-
4304	531687.72	1349843.74	Картометрический	5.00	-
4305	531699.13	1349831.93	Картометрический	5.00	-
4306	531706.97	1349826.30	Картометрический	5.00	-
4307	531719.50	1349819.32	Картометрический	5.00	-
4308	531724.87	1349817.56	Картометрический	5.00	-
4309	531728.94	1349816.81	Картометрический	5.00	-
4310	531732.97	1349816.08	Картометрический	5.00	-
4311	531736.23	1349816.26	Картометрический	5.00	-
4312	531743.53	1349817.90	Картометрический	5.00	-
4313	531753.28	1349820.41	Картометрический	5.00	-
4314	531757.64	1349821.92	Картометрический	5.00	-
4315	531760.37	1349824.01	Картометрический	5.00	-
4316	531762.99	1349827.09	Картометрический	5.00	-
4317	531764.96	1349830.29	Картометрический	5.00	-
4318	531769.70	1349838.31	Картометрический	5.00	-
4319	531773.47	1349842.98	Картометрический	5.00	-
4320	531775.65	1349845.25	Картометрический	5.00	-
4321	531778.15	1349846.67	Картометрический	5.00	-
4322	531782.39	1349848.30	Картометрический	5.00	-
4323	531785.82	1349850.62	Картометрический	5.00	-
4324	531788.23	1349853.18	Картометрический	5.00	-
4325	531789.71	1349855.68	Картометрический	5.00	-
4326	531790.70	1349858.96	Картометрический	5.00	-
4327	531791.27	1349862.63	Картометрический	5.00	-
4328	531792.93	1349866.20	Картометрический	5.00	-
4329	531794.87	1349869.15	Картометрический	5.00	-
4330	531805.19	1349877.28	Картометрический	5.00	-

1	2	3	4	5	6
4331	531817.45	1349893.88	Картометрический	5.00	-
4332	531820.70	1349899.84	Картометрический	5.00	-
4333	531821.64	1349905.97	Картометрический	5.00	-
4334	531822.22	1349913.53	Картометрический	5.00	-
4335	531823.81	1349920.44	Картометрический	5.00	-
4336	531826.36	1349925.34	Картометрический	5.00	-
4337	531831.38	1349930.69	Картометрический	5.00	-
4338	531832.83	1349933.77	Картометрический	5.00	-
4339	531833.29	1349936.56	Картометрический	5.00	-
4340	531832.42	1349938.48	Картометрический	5.00	-
4341	531830.56	1349941.27	Картометрический	5.00	-
4342	531828.94	1349943.25	Картометрический	5.00	-
4343	531828.24	1349945.80	Картометрический	5.00	-
4344	531827.95	1349948.59	Картометрический	5.00	-
4345	531827.62	1349954.47	Картометрический	5.00	-
4346	531826.87	1349963.73	Картометрический	5.00	-
4347	531825.69	1349970.95	Картометрический	5.00	-
4348	531823.63	1349975.35	Картометрический	5.00	-
4349	531819.09	1349981.71	Картометрический	5.00	-
4350	531817.41	1349987.34	Картометрический	5.00	-
4351	531817.54	1349990.69	Картометрический	5.00	-
4352	531820.37	1349996.36	Картометрический	5.00	-
4353	531826.05	1350006.51	Картометрический	5.00	-
4354	531827.43	1350011.55	Картометрический	5.00	-
4355	531827.03	1350014.06	Картометрический	5.00	-
4356	531826.79	1350015.62	Картометрический	5.00	-
4357	531825.87	1350016.91	Картометрический	5.00	-
4358	531820.34	1350024.74	Картометрический	5.00	-
4359	531818.36	1350029.51	Картометрический	5.00	-
4360	531817.49	1350037.00	Картометрический	5.00	-
4361	531817.99	1350046.27	Картометрический	5.00	-
4362	531818.51	1350052.98	Картометрический	5.00	-
4363	531818.89	1350059.92	Картометрический	5.00	-
4364	531819.55	1350068.26	Картометрический	5.00	-
4365	531820.14	1350073.93	Картометрический	5.00	-
4366	531820.51	1350078.66	Картометрический	5.00	-
4367	531819.73	1350084.42	Картометрический	5.00	-
4368	531818.36	1350089.67	Картометрический	5.00	-
4369	531816.79	1350094.73	Картометрический	5.00	-
4370	531815.23	1350099.74	Картометрический	5.00	-
4371	531813.80	1350105.53	Картометрический	5.00	-
4372	531811.98	1350113.20	Картометрический	5.00	-
4373	531810.99	1350118.28	Картометрический	5.00	-
4374	531809.89	1350124.17	Картометрический	5.00	-
4375	531808.68	1350129.29	Картометрический	5.00	-
4376	531807.37	1350135.70	Картометрический	5.00	-
4377	531805.21	1350146.23	Картометрический	5.00	-
4378	531804.17	1350153.24	Картометрический	5.00	-



1	2	3	4	5	6
4379	531803.54	1350164.78	Картометрический	5.00	-
4380	531803.66	1350174.98	Картометрический	5.00	-
4214	531804.13	1350190.66	Картометрический	5.00	-
3. Сведения о характерных точках части (частей) границы объекта					
Обозначение характерных точек части границы	Координаты, м		Метод определения координат характерной точки	Средняя квадратическая погрешность положения характерной точки (Mt), м	Описание обозначения точки на местности (при наличии)
	X	Y			
1	2	3	4	5	6
Часть №					
-	-	-	-	-	-



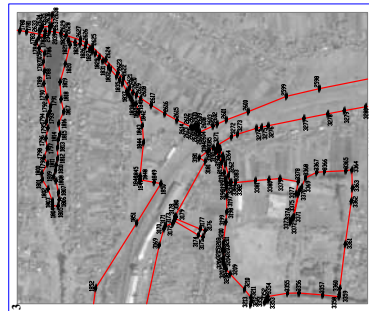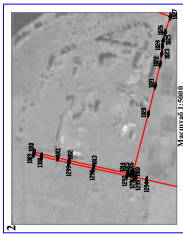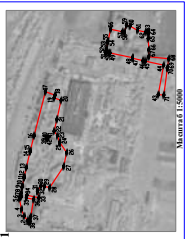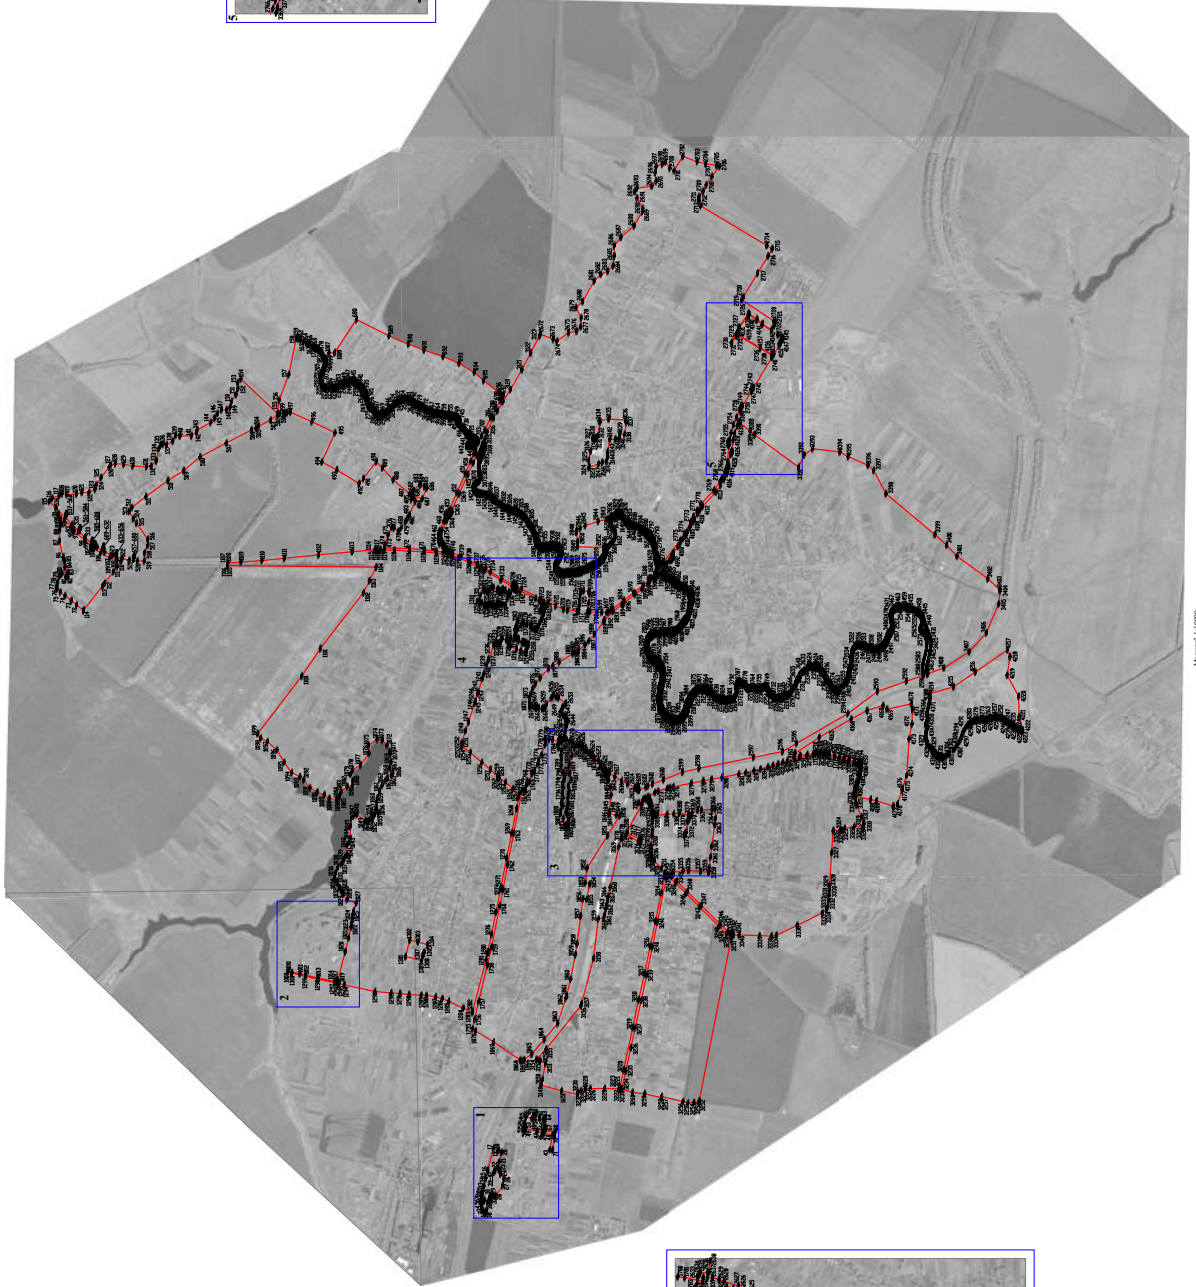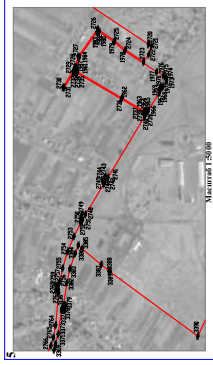

Нумерованные участки выделены в соответствии:  
 - граница участка выделена  
 - граница участка выделена  
 - граница участка выделена

Информационно-технологический центр «ОС - ГеоИнформ»  
 Москва, ул. Мясницкая, д. 20/1, стр. 1  
 Контактный телефон: +7 (495) 775-00-00  
 E-mail: info@os-geo.ru

## ОПИСАНИЕ МЕСТОПОЛОЖЕНИЯ ГРАНИЦ

Зона застройки малоэтажными многоквартирными жилыми домами  
села Верхняя Хава - Ж2/1

(наименование объекта, местоположение границ которого описано  
(далее - объект)

## Раздел 1

Сведения об объекте		
№ п/п	Характеристики объекта	Описание характеристик
1	2	3
1	Местоположение объекта	Воронежская область, Верхнехавский муниципальный район, Верхнехавское сельское поселение, село Верхняя Хава
2	Площадь объекта $\pm$ величина погрешности определения площади ( $P \pm \Delta P$ )	-
3	Иные характеристики объекта	-

## Раздел 2

Сведения о местоположении границ объекта					
1. Система координат: МСК - 36, зона 1					
2. Сведения о характерных точках границ объекта					
Обозначение характерных точек границ	Координаты, м		Метод определения координат характерной точки	Средняя квадратическая погрешность положения характерной точки (Mt), м	Описание обозначения точки на местности (при наличии)
	X	Y			
1	2	3	4	5	6
1	534632.71	1348142.65	Картометрический	5.00	-
2	534600.22	1348232.47	Картометрический	5.00	-
3	534625.17	1348259.12	Картометрический	5.00	-
4	534604.55	1348317.18	Картометрический	5.00	-
5	534633.81	1348325.41	Картометрический	5.00	-
6	534639.83	1348307.49	Картометрический	5.00	-
7	534659.58	1348313.85	Картометрический	5.00	-
8	534655.60	1348332.45	Аналитический	0.10	-
9	534642.11	1348360.42	Картометрический	5.00	-
10	534629.83	1348384.50	Картометрический	5.00	-
11	534623.97	1348387.01	Картометрический	5.00	-
12	534539.46	1348347.66	Картометрический	5.00	-
13	534485.56	1348321.84	Картометрический	5.00	-
14	534496.13	1348281.09	Картометрический	5.00	-
15	534506.98	1348237.53	Картометрический	5.00	-
16	534516.55	1348198.06	Картометрический	5.00	-
17	534536.68	1348114.59	Картометрический	5.00	-
18	534540.03	1348111.89	Картометрический	5.00	-
19	534544.25	1348111.89	Картометрический	5.00	-
1	534632.71	1348142.65	Картометрический	5.00	-
20	533355.67	1349155.58	Картометрический	5.00	-
21	533356.67	1349156.64	Картометрический	5.00	-
22	533356.13	1349159.06	Картометрический	5.00	-
23	533369.36	1349173.63	Картометрический	5.00	-
24	533411.71	1349219.95	Картометрический	5.00	-
25	533418.05	1349228.97	Картометрический	5.00	-
26	533425.38	1349242.32	Картометрический	5.00	-
27	533429.19	1349254.23	Картометрический	5.00	-
28	533429.80	1349265.65	Картометрический	5.00	-
29	533430.09	1349280.81	Картометрический	5.00	-
30	533426.42	1349298.98	Картометрический	5.00	-
31	533420.01	1349306.85	Картометрический	5.00	-

1	2	3	4	5	6
32	533419.15	1349316.10	Картометрический	5.00	-
33	533421.61	1349322.49	Картометрический	5.00	-
34	533423.35	1349328.87	Картометрический	5.00	-
35	533421.42	1349342.65	Картометрический	5.00	-
36	533410.81	1349343.17	Аналитический	0.10	-
37	533368.73	1349358.93	Аналитический	0.10	-
38	533314.45	1349374.04	Аналитический	0.10	-
39	533260.93	1349368.41	Аналитический	0.10	-
40	533251.36	1349369.28	Картометрический	5.00	-
41	533237.65	1349371.75	Картометрический	5.00	-
42	533242.49	1349365.07	Картометрический	5.00	-
43	533242.63	1349361.31	Картометрический	5.00	-
44	533232.72	1349375.25	Картометрический	5.00	-
45	533215.91	1349453.94	Картометрический	5.00	-
46	533198.66	1349449.90	Картометрический	5.00	-
47	533124.26	1349437.62	Картометрический	5.00	-
48	533120.40	1349461.35	Картометрический	5.00	-
49	533118.59	1349469.46	Картометрический	5.00	-
50	533060.99	1349460.97	Картометрический	5.00	-
51	533064.07	1349422.83	Картометрический	5.00	-
52	533081.82	1349297.02	Аналитический	0.10	-
53	533199.71	1349320.11	Аналитический	0.10	-
54	533211.35	1349317.00	Аналитический	0.10	-
55	533232.44	1349318.53	Аналитический	0.10	-
56	533233.08	1349310.34	Аналитический	0.10	-
57	533223.90	1349309.49	Аналитический	0.10	-
58	533224.18	1349307.00	Аналитический	0.10	-
59	533244.78	1349309.28	Картометрический	5.00	-
60	533246.11	1349280.59	Картометрический	5.00	-
61	533244.18	1349279.31	Картометрический	5.00	-
62	533244.52	1349260.67	Картометрический	5.00	-
63	533246.67	1349260.03	Картометрический	5.00	-
64	533246.49	1349250.55	Картометрический	5.00	-
65	533238.28	1349250.10	Картометрический	5.00	-
66	533238.62	1349244.76	Картометрический	5.00	-
67	533233.11	1349244.27	Картометрический	5.00	-
68	533233.65	1349232.31	Картометрический	5.00	-
69	533247.55	1349232.68	Картометрический	5.00	-
70	533249.38	1349189.46	Картометрический	5.00	-
71	533250.48	1349160.95	Картометрический	5.00	-
72	533250.51	1349160.12	Картометрический	5.00	-
73	533254.56	1349160.46	Картометрический	5.00	-
74	533254.63	1349159.26	Картометрический	5.00	-
75	533250.57	1349158.87	Картометрический	5.00	-
76	533250.62	1349153.22	Картометрический	5.00	-
77	533308.49	1349143.58	Картометрический	5.00	-
78	533324.15	1349140.38	Картометрический	5.00	-
79	533335.06	1349140.88	Картометрический	5.00	-

1	2	3	4	5	6
80	533347.31	1349148.98	Картометрический	5.00	-
81	533355.08	1349158.19	Картометрический	5.00	-
20	533355.67	1349155.58	Картометрический	5.00	-
82	534548.22	1349882.91	Картометрический	5.00	-
83	534546.50	1349890.30	Картометрический	5.00	-
84	534548.40	1349893.36	Картометрический	5.00	-
85	534549.26	1349896.41	Картометрический	5.00	-
86	534549.50	1349900.07	Картометрический	5.00	-
87	534525.74	1349973.57	Картометрический	5.00	-
88	534508.52	1350023.91	Картометрический	5.00	-
89	534471.27	1350134.97	Картометрический	5.00	-
90	534469.84	1350140.76	Картометрический	5.00	-
91	534468.78	1350143.87	Картометрический	5.00	-
92	534453.32	1350193.23	Картометрический	5.00	-
93	534452.09	1350197.46	Картометрический	5.00	-
94	534426.06	1350279.96	Картометрический	5.00	-
95	534417.40	1350309.41	Картометрический	5.00	-
96	534402.13	1350361.83	Картометрический	5.00	-
97	534391.83	1350389.04	Картометрический	5.00	-
98	534390.43	1350392.05	Картометрический	5.00	-
99	534359.06	1350477.65	Картометрический	5.00	-
100	534356.93	1350482.75	Картометрический	5.00	-
101	534350.90	1350488.31	Картометрический	5.00	-
102	534339.64	1350487.50	Картометрический	5.00	-
103	534331.52	1350485.20	Картометрический	5.00	-
104	534323.80	1350480.07	Картометрический	5.00	-
105	534271.74	1350459.49	Картометрический	5.00	-
106	534235.47	1350445.08	Картометрический	5.00	-
107	534207.45	1350433.92	Картометрический	5.00	-
108	534207.90	1350432.42	Картометрический	5.00	-
109	534210.21	1350426.89	Картометрический	5.00	-
110	534214.03	1350416.88	Картометрический	5.00	-
111	534213.35	1350416.11	Картометрический	5.00	-
112	534213.81	1350413.73	Картометрический	5.00	-
113	534218.86	1350401.69	Картометрический	5.00	-
114	534229.16	1350405.57	Аналитический	0.10	-
115	534234.37	1350393.94	Аналитический	0.10	-
116	534250.19	1350400.81	Аналитический	0.10	-
117	534251.24	1350398.22	Аналитический	0.10	-
118	534264.02	1350365.74	Аналитический	0.10	-
119	534257.89	1350363.59	Аналитический	0.10	-
120	534241.63	1350357.86	Аналитический	0.10	-
121	534215.69	1350347.05	Аналитический	0.10	-
122	534230.75	1350307.75	Аналитический	0.10	-
123	534267.32	1350324.92	Аналитический	0.10	-
124	534265.71	1350328.27	Аналитический	0.10	-
125	534272.65	1350331.61	Аналитический	0.10	-

1	2	3	4	5	6
126	534267.43	1350349.59	Аналитический	0.10	-
127	534275.26	1350352.68	Аналитический	0.10	-
128	534284.61	1350330.19	Аналитический	0.10	-
129	534295.80	1350335.35	Аналитический	0.10	-
130	534297.96	1350336.35	Аналитический	0.10	-
131	534309.98	1350341.81	Аналитический	0.10	-
132	534310.14	1350341.19	Аналитический	0.10	-
133	534315.77	1350325.01	Аналитический	0.10	-
134	534301.91	1350319.92	Аналитический	0.10	-
135	534302.70	1350317.81	Аналитический	0.10	-
136	534304.33	1350318.42	Аналитический	0.10	-
137	534307.56	1350309.03	Аналитический	0.10	-
138	534306.23	1350308.44	Аналитический	0.10	-
139	534307.65	1350304.60	Аналитический	0.10	-
140	534320.98	1350309.56	Аналитический	0.10	-
141	534331.02	1350281.78	Аналитический	0.10	-
142	534329.20	1350281.09	Аналитический	0.10	-
143	534322.71	1350279.06	Аналитический	0.10	-
144	534321.34	1350278.83	Аналитический	0.10	-
145	534320.77	1350280.33	Аналитический	0.10	-
146	534315.28	1350278.39	Аналитический	0.10	-
147	534315.85	1350276.87	Аналитический	0.10	-
148	534309.29	1350274.43	Аналитический	0.10	-
149	534304.96	1350272.84	Аналитический	0.10	-
150	534301.42	1350277.05	Аналитический	0.10	-
151	534300.34	1350282.68	Аналитический	0.10	-
152	534291.97	1350281.65	Аналитический	0.10	-
153	534284.97	1350280.82	Аналитический	0.10	-
154	534286.25	1350267.74	Картометрический	5.00	-
155	534286.64	1350263.07	Картометрический	5.00	-
156	534287.01	1350253.56	Картометрический	5.00	-
157	534287.83	1350228.64	Картометрический	5.00	-
158	534305.34	1350229.67	Картометрический	5.00	-
159	534306.04	1350226.65	Картометрический	5.00	-
160	534309.61	1350226.28	Картометрический	5.00	-
161	534310.77	1350222.48	Картометрический	5.00	-
162	534314.05	1350215.30	Картометрический	5.00	-
163	534316.38	1350216.67	Картометрический	5.00	-
164	534321.30	1350196.54	Картометрический	5.00	-
165	534327.81	1350197.23	Картометрический	5.00	-
166	534328.19	1350195.70	Картометрический	5.00	-
167	534352.36	1350196.45	Картометрический	5.00	-
168	534375.38	1350202.16	Картометрический	5.00	-
169	534377.86	1350202.79	Картометрический	5.00	-
170	534381.38	1350203.96	Картометрический	5.00	-
171	534386.73	1350206.27	Картометрический	5.00	-
172	534397.72	1350202.22	Картометрический	5.00	-
173	534402.58	1350198.49	Картометрический	5.00	-



1	2	3	4	5	6
174	534406.78	1350190.82	Картометрический	5.00	-
175	534407.59	1350176.47	Картометрический	5.00	-
176	534407.61	1350152.35	Картометрический	5.00	-
177	534405.52	1350134.66	Картометрический	5.00	-
178	534403.66	1350120.00	Картометрический	5.00	-
179	534401.43	1350098.18	Картометрический	5.00	-
180	534400.30	1350083.44	Картометрический	5.00	-
181	534380.59	1350072.16	Картометрический	5.00	-
182	534349.29	1350069.36	Картометрический	5.00	-
183	534337.96	1350068.66	Картометрический	5.00	-
184	534332.74	1350066.60	Картометрический	5.00	-
185	534326.32	1350057.32	Картометрический	5.00	-
186	534316.83	1350057.84	Картометрический	5.00	-
187	534314.79	1350047.24	Картометрический	5.00	-
188	534314.78	1350047.21	Аналитический	0.10	-
189	534314.09	1350043.46	Аналитический	0.10	-
190	534311.98	1350027.49	Аналитический	0.10	-
191	534304.61	1349977.10	Картометрический	5.00	-
192	534321.48	1349976.02	Картометрический	5.00	-
193	534350.91	1349981.73	Картометрический	5.00	-
194	534362.69	1349984.08	Картометрический	5.00	-
195	534364.13	1349985.75	Картометрический	5.00	-
196	534383.56	1349988.78	Картометрический	5.00	-
197	534393.99	1349991.06	Картометрический	5.00	-
198	534399.08	1349979.31	Картометрический	5.00	-
199	534400.80	1349970.96	Картометрический	5.00	-
200	534406.37	1349958.81	Картометрический	5.00	-
201	534411.53	1349946.48	Картометрический	5.00	-
202	534417.11	1349929.83	Картометрический	5.00	-
203	534411.50	1349918.13	Картометрический	5.00	-
204	534407.72	1349912.15	Картометрический	5.00	-
205	534406.87	1349907.62	Аналитический	0.10	-
206	534408.28	1349889.00	Аналитический	0.10	-
207	534411.32	1349868.36	Аналитический	0.10	-
208	534411.76	1349852.20	Аналитический	0.10	-
209	534409.54	1349845.74	Аналитический	0.10	-
210	534409.27	1349843.33	Картометрический	5.00	-
211	534405.17	1349841.05	Картометрический	5.00	-
212	534400.77	1349836.98	Картометрический	5.00	-
213	534398.04	1349830.69	Картометрический	5.00	-
214	534398.04	1349830.69	Картометрический	5.00	-
215	534399.32	1349828.47	Картометрический	5.00	-
216	534389.22	1349822.52	Картометрический	5.00	-
217	534390.11	1349799.55	Картометрический	5.00	-
218	534391.80	1349786.37	Картометрический	5.00	-
219	534389.16	1349786.95	Картометрический	5.00	-
220	534349.69	1349778.26	Картометрический	5.00	-
221	534338.37	1349777.62	Картометрический	5.00	-

1	2	3	4	5	6
222	534311.57	1349773.43	Картометрический	5.00	-
223	534298.43	1349771.69	Картометрический	5.00	-
224	534294.88	1349767.69	Картометрический	5.00	-
225	534293.46	1349766.09	Аналитический	0.10	-
226	534284.39	1349765.74	Аналитический	0.10	-
227	534284.71	1349758.14	Аналитический	0.10	-
228	534282.08	1349758.15	Аналитический	0.10	-
229	534277.08	1349758.10	Аналитический	0.10	-
230	534248.20	1349757.80	Аналитический	0.10	-
231	534247.96	1349763.45	Аналитический	0.10	-
232	534244.35	1349763.76	Аналитический	0.10	-
233	534242.38	1349794.44	Аналитический	0.10	-
234	534220.70	1349793.96	Аналитический	0.10	-
235	534220.36	1349811.05	Аналитический	0.10	-
236	534189.47	1349809.99	Аналитический	0.10	-
237	534177.11	1349809.56	Аналитический	0.10	-
238	534173.35	1349809.52	Аналитический	0.10	-
239	534187.23	1349729.04	Аналитический	0.10	-
240	534209.07	1349613.74	Аналитический	0.10	-
241	534210.51	1349606.14	Аналитический	0.10	-
242	534247.11	1349632.69	Картометрический	5.00	-
243	534291.64	1349670.33	Картометрический	5.00	-
244	534329.28	1349696.26	Картометрический	5.00	-
245	534332.10	1349695.73	Картометрический	5.00	-
246	534335.41	1349698.77	Картометрический	5.00	-
247	534334.86	1349700.91	Картометрический	5.00	-
248	534334.75	1349701.80	Аналитический	0.10	-
249	534338.33	1349704.20	Аналитический	0.10	-
250	534380.05	1349746.45	Картометрический	5.00	-
251	534429.89	1349787.28	Картометрический	5.00	-
252	534497.59	1349845.43	Картометрический	5.00	-
253	534547.51	1349882.40	Картометрический	5.00	-
82	534548.22	1349882.91	Картометрический	5.00	-
254	534146.64	1349967.23	Картометрический	5.00	-
255	534149.99	1350118.08	Картометрический	5.00	-
256	534140.04	1350117.45	Аналитический	0.10	-
257	534121.27	1350115.26	Аналитический	0.10	-
258	534121.19	1350117.31	Аналитический	0.10	-
259	534115.03	1350117.74	Аналитический	0.10	-
260	534110.06	1350117.59	Аналитический	0.10	-
261	534110.15	1350109.84	Аналитический	0.10	-
262	534097.87	1350108.55	Аналитический	0.10	-
263	534076.17	1350101.42	Аналитический	0.10	-
264	534073.76	1350106.80	Аналитический	0.10	-
265	534062.79	1350102.68	Аналитический	0.10	-
266	534059.81	1350110.72	Аналитический	0.10	-
267	534057.70	1350109.92	Картометрический	5.00	-


1	2	3	4	5	6
268	534050.80	1350128.95	Картометрический	5.00	-
269	534023.57	1350166.30	Картометрический	5.00	-
270	534014.99	1350173.61	Аналитический	0.10	-
271	534008.29	1350181.04	Аналитический	0.10	-
272	533992.68	1350172.42	Спутниковых геодезических измерений (определений)	0.10	-
273	533981.64	1350164.43	Спутниковых геодезических измерений (определений)	0.10	-
274	533937.82	1350136.13	Спутниковых геодезических измерений (определений)	0.10	-
275	533940.48	1350126.22	Спутниковых геодезических измерений (определений)	0.10	-
276	533956.49	1350112.61	Спутниковых геодезических измерений (определений)	0.10	-
277	533960.88	1350100.53	Спутниковых геодезических измерений (определений)	0.10	-
278	533970.76	1350083.97	Спутниковых геодезических измерений (определений)	0.10	-
279	533953.10	1350065.22	Спутниковых геодезических измерений (определений)	0.10	-
280	533943.71	1350055.11	Спутниковых геодезических измерений (определений)	0.10	-
281	533941.25	1350049.49	Спутниковых геодезических измерений (определений)	0.10	-
282	533934.86	1350042.91	Спутниковых геодезических измерений (определений)	0.10	-
283	533922.66	1350029.35	Спутниковых геодезических измерений (определений)	0.10	-
284	533939.54	1350010.93	Спутниковых геодезических измерений (определений)	0.10	-
285	533932.90	1350008.13	Спутниковых геодезических измерений (определений)	0.10	-
286	533935.36	1350003.84	Спутниковых геодезических измерений (определений)	0.10	-

1	2	3	4	5	6
287	533937.67	1349992.40	Спутниковых геодезических измерений (определений)	0.10	-
288	533939.66	1349984.81	Спутниковых геодезических измерений (определений)	0.10	-
289	533940.67	1349968.61	Спутниковых геодезических измерений (определений)	0.10	-
290	533942.45	1349936.85	Спутниковых геодезических измерений (определений)	0.10	-
291	533947.66	1349935.24	Спутниковых геодезических измерений (определений)	0.10	-
292	533969.61	1349933.72	Картометрический	5.00	-
293	533978.52	1349923.90	Картометрический	5.00	-
294	534013.45	1349930.58	Картометрический	5.00	-
295	534034.61	1349933.31	Картометрический	5.00	-
296	534058.37	1349937.33	Картометрический	5.00	-
297	534102.25	1349946.55	Картометрический	5.00	-
298	534130.55	1349953.82	Картометрический	5.00	-
299	534139.25	1349956.81	Картометрический	5.00	-
300	534142.88	1349961.35	Картометрический	5.00	-
254	534146.64	1349967.23	Картометрический	5.00	-
301	534125.54	1350417.46	Картометрический	5.00	-
302	534126.67	1350428.37	Картометрический	5.00	-
303	534130.55	1350429.36	Картометрический	5.00	-
304	534164.69	1350441.69	Картометрический	5.00	-
305	534164.13	1350444.61	Картометрический	5.00	-
306	534159.87	1350457.60	Картометрический	5.00	-
307	534158.00	1350462.39	Картометрический	5.00	-
308	534155.36	1350469.23	Картометрический	5.00	-
309	534151.55	1350478.47	Картометрический	5.00	-
310	534149.29	1350483.89	Картометрический	5.00	-
311	534129.60	1350478.00	Картометрический	5.00	-
312	534105.95	1350473.09	Картометрический	5.00	-
313	534087.72	1350469.31	Картометрический	5.00	-
314	534087.70	1350469.36	Картометрический	5.00	-
315	534065.67	1350466.51	Картометрический	5.00	-
316	534063.02	1350466.51	Картометрический	5.00	-
317	534063.40	1350470.27	Картометрический	5.00	-
318	534055.58	1350471.45	Картометрический	5.00	-
319	534055.80	1350476.47	Картометрический	5.00	-
320	534052.54	1350476.87	Картометрический	5.00	-
321	534046.18	1350475.77	Картометрический	5.00	-
322	534045.16	1350472.94	Картометрический	5.00	-

1	2	3	4	5	6
323	534030.90	1350470.71	Картометрический	5.00	-
324	534028.16	1350456.94	Картометрический	5.00	-
325	534025.00	1350441.10	Картометрический	5.00	-
326	534024.08	1350436.49	Картометрический	5.00	-
327	534018.46	1350416.27	Картометрический	5.00	-
328	534111.59	1350416.85	Картометрический	5.00	-
301	534125.54	1350417.46	Картометрический	5.00	-
329	533862.87	1350673.93	Картометрический	5.00	-
330	533862.06	1350683.31	Аналитический	0.10	-
331	533859.44	1350707.28	Аналитический	0.10	-
332	533856.35	1350740.36	Аналитический	0.10	-
333	533853.40	1350772.06	Аналитический	0.10	-
334	533851.57	1350791.20	Картометрический	5.00	-
335	533833.91	1350792.00	Картометрический	5.00	-
336	533802.31	1350791.13	Картометрический	5.00	-
337	533800.97	1350790.12	Картометрический	5.00	-
338	533799.84	1350788.83	Картометрический	5.00	-
339	533799.06	1350786.93	Картометрический	5.00	-
340	533799.84	1350778.24	Картометрический	5.00	-
341	533803.37	1350722.48	Картометрический	5.00	-
342	533808.92	1350674.66	Картометрический	5.00	-
343	533809.36	1350671.06	Картометрический	5.00	-
344	533859.16	1350673.65	Аналитический	0.20	-
329	533862.87	1350673.93	Картометрический	5.00	-
345	532732.31	1352322.18	Картометрический	5.00	-
346	532717.74	1352343.82	Картометрический	5.00	-
347	532709.85	1352368.67	Картометрический	5.00	-
348	532718.30	1352373.91	Картометрический	5.00	-
349	532634.19	1352495.91	Картометрический	5.00	-
350	532586.98	1352576.68	Аналитический	0.20	-
351	532571.17	1352566.77	Аналитический	0.20	-
352	532502.37	1352524.29	Аналитический	0.20	-
353	532501.98	1352520.55	Картометрический	5.00	-
354	532502.89	1352515.36	Картометрический	5.00	-
355	532603.73	1352367.33	Картометрический	5.00	-
356	532653.44	1352286.37	Картометрический	5.00	-
357	532657.67	1352284.98	Картометрический	5.00	-
358	532663.69	1352285.93	Картометрический	5.00	-
359	532667.68	1352285.87	Картометрический	5.00	-
360	532673.74	1352286.38	Картометрический	5.00	-
361	532692.53	1352295.95	Картометрический	5.00	-
345	532732.31	1352322.18	Картометрический	5.00	-

3. Сведения о характерных точках части (частей) границы объекта					
Обозначение характерных точек части границы	Координаты, м		Метод определения координат характерной точки	Средняя квадратическая погрешность положения характерной точки (Mt), м	Описание обозначения точки на местности (при наличии)
	X	Y			
1	2	3	4	5	6
Часть №					
-	-	-	-	-	-



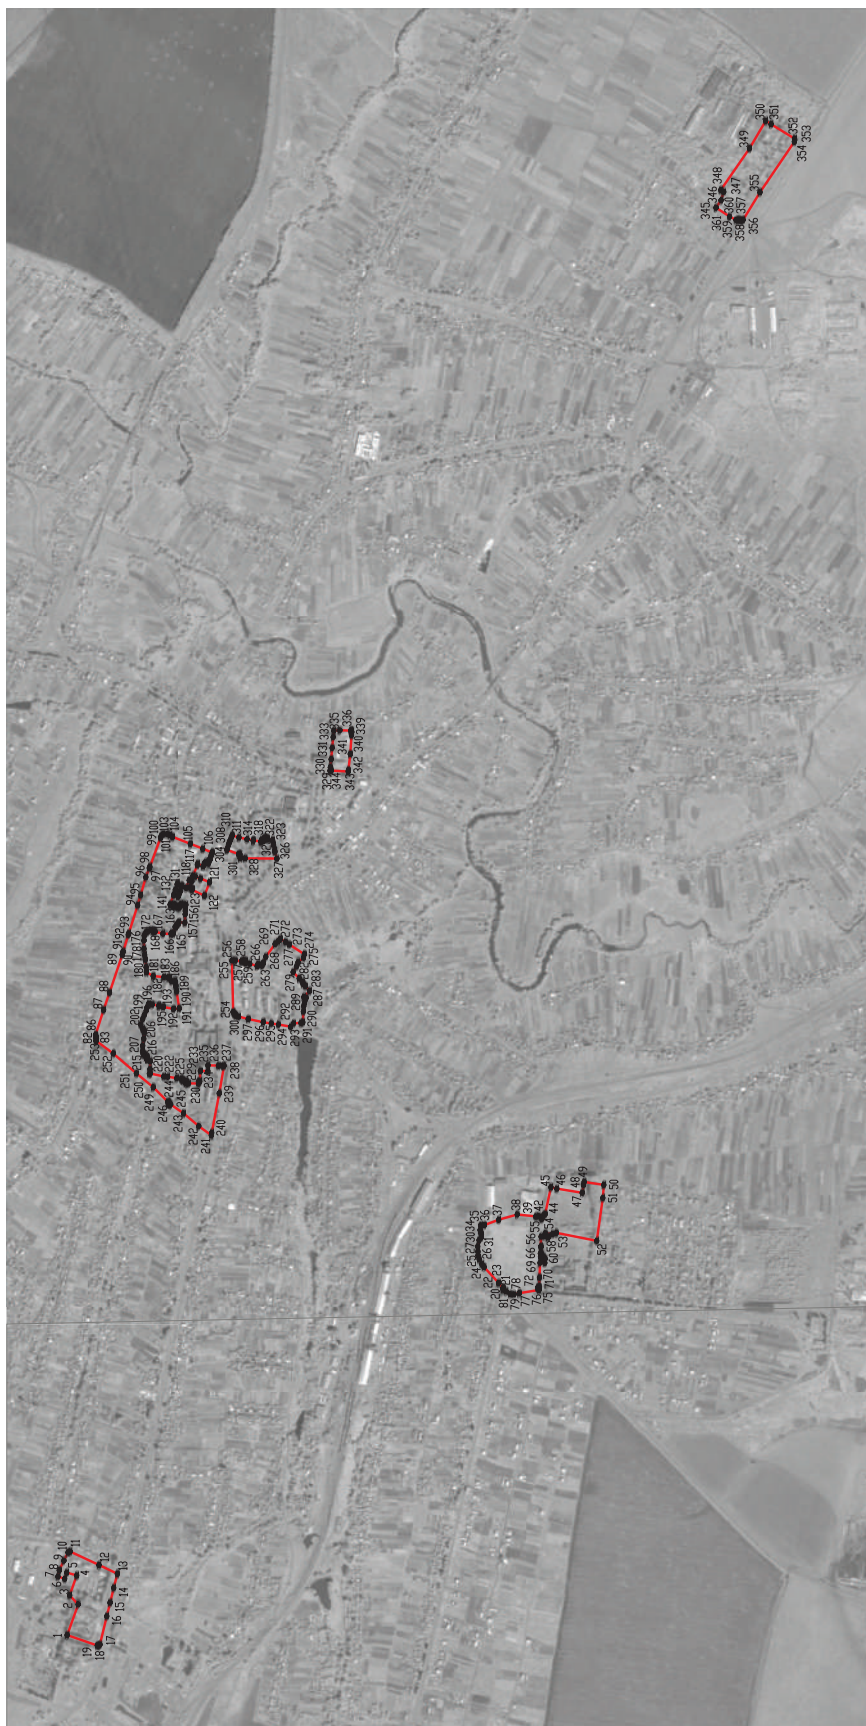

Используемые условные знаки и обозначения:

— границы территориальной зоны

●-1 характерная точка границ территориальной зоны

Руководитель БУНО «Нормативно-проектный центр»  
 Подпись: *Ю.В. Шалагина* Дата « 02 » сентября 2021г.  
 Место для оттиска печати (при наличии) и/или составленного описания местоположения границ объекта

Масштаб 1:10000



## ОПИСАНИЕ МЕСТОПОЛОЖЕНИЯ ГРАНИЦ

Зона многофункциональной жилой застройки села Верхняя Хава - ЖЗ/1

---

(наименование объекта, местоположение границ которого описано  
(далее - объект)

## Раздел 1

Сведения об объекте		
№ п/п	Характеристики объекта	Описание характеристик
1	2	3
1	Местоположение объекта	Воронежская область, Верхнехавский муниципальный район, Верхнехавское сельское поселение, село Верхняя Хава
2	Площадь объекта $\pm$ величина погрешности определения площади ( $P \pm \Delta P$ )	-
3	Иные характеристики объекта	-

## Раздел 2

Сведения о местоположении границ объекта					
1. Система координат: МСК - 36, зона 1					
2. Сведения о характерных точках границ объекта					
Обозначение характерных точек границ	Координаты, м		Метод определения координат характерной точки	Средняя квадратическая погрешность положения характерной точки (Mt), м	Описание обозначения точки на местности (при наличии)
	X	Y			
1	2	3	4	5	6
1	536403.39	1349207.82	Картометрический	5.00	-
2	535866.58	1349806.17	Картометрический	5.00	-
3	536273.69	1350119.27	Картометрический	5.00	-
4	536460.65	1350277.26	Картометрический	5.00	-
5	535942.54	1350941.07	Картометрический	5.00	-
6	535921.14	1350940.74	Картометрический	5.00	-
7	535921.09	1350940.74	Картометрический	5.00	-
8	535921.00	1350940.75	Картометрический	5.00	-
9	535049.26	1350932.21	Картометрический	5.00	-
10	535089.30	1350851.70	Картометрический	5.00	-
11	535124.40	1350781.12	Картометрический	5.00	-
12	535376.60	1350454.73	Картометрический	5.00	-
13	535485.67	1350292.69	Картометрический	5.00	-
14	535743.66	1349955.82	Картометрический	5.00	-
15	535726.14	1349928.59	Картометрический	5.00	-
16	535685.96	1349909.28	Картометрический	5.00	-
17	535630.92	1349860.08	Картометрический	5.00	-
18	535589.02	1349787.22	Картометрический	5.00	-
19	535544.51	1349727.66	Картометрический	5.00	-
20	535561.93	1349685.61	Картометрический	5.00	-
21	535537.40	1349632.56	Картометрический	5.00	-
22	535530.88	1349578.05	Картометрический	5.00	-
23	535428.52	1349550.34	Картометрический	5.00	-
24	535353.43	1349493.53	Картометрический	5.00	-
25	535330.30	1349433.26	Картометрический	5.00	-
26	535356.27	1349299.43	Картометрический	5.00	-
27	535351.26	1349252.73	Картометрический	5.00	-
28	535483.42	1349095.51	Картометрический	5.00	-
29	535579.28	1349041.57	Картометрический	5.00	-
30	535623.79	1349016.08	Картометрический	5.00	-
31	535691.39	1349035.63	Картометрический	5.00	-
32	535732.33	1349002.49	Картометрический	5.00	-
33	535808.52	1348901.18	Картометрический	5.00	-
34	535860.64	1348865.30	Картометрический	5.00	-
35	536013.14	1348906.72	Картометрический	5.00	-
36	536078.82	1348912.60	Картометрический	5.00	-
37	536185.99	1348923.00	Картометрический	5.00	-

1	2	3	4	5	6
38	536246.16	1348964.92	Картометрический	5.00	-
39	536293.03	1349025.10	Картометрический	5.00	-
1	536403.39	1349207.82	Картометрический	5.00	-
40	536408.81	1350967.57	Картометрический	5.00	-
41	536407.19	1351015.83	Картометрический	5.00	-
42	536388.52	1351059.83	Картометрический	5.00	-
43	536388.57	1351096.31	Картометрический	5.00	-
44	536454.42	1351189.94	Картометрический	5.00	-
45	536472.85	1351215.51	Картометрический	5.00	-
46	536497.40	1351259.44	Картометрический	5.00	-
47	536481.34	1351281.30	Картометрический	5.00	-
48	536398.47	1351345.53	Картометрический	5.00	-
49	536269.85	1351439.43	Картометрический	5.00	-
50	536177.53	1351497.75	Картометрический	5.00	-
51	536081.98	1351578.08	Картометрический	5.00	-
52	535928.78	1351659.19	Картометрический	5.00	-
53	535780.23	1351736.05	Картометрический	5.00	-
54	535752.86	1351747.11	Картометрический	5.00	-
55	535740.06	1351756.06	Картометрический	5.00	-
56	535669.26	1351793.97	Картометрический	5.00	-
57	535626.32	1351825.16	Картометрический	5.00	-
58	535614.19	1351830.86	Картометрический	5.00	-
59	535590.63	1351834.82	Картометрический	5.00	-
60	535579.01	1351835.08	Картометрический	5.00	-
61	535571.34	1351837.69	Картометрический	5.00	-
62	535551.86	1351840.44	Картометрический	5.00	-
63	535425.58	1351783.25	Картометрический	5.00	-
64	535290.54	1351719.43	Картометрический	5.00	-
65	535367.73	1351548.41	Картометрический	5.00	-
66	535279.98	1351501.56	Картометрический	5.00	-
67	535149.70	1351422.64	Картометрический	5.00	-
68	535135.78	1351230.94	Картометрический	5.00	-
69	535142.29	1351063.76	Картометрический	5.00	-
70	535142.73	1351040.98	Картометрический	5.00	-
71	535191.20	1351036.85	Аналитический	0.50	-
72	535387.47	1351017.61	Аналитический	0.50	-
73	535597.12	1351001.32	Аналитический	0.50	-
74	535718.59	1350988.90	Аналитический	0.50	-
75	535841.26	1350976.37	Аналитический	0.50	-
76	535919.88	1350970.65	Аналитический	0.50	-
77	535990.58	1350968.96	Аналитический	0.50	-
78	536204.77	1350968.14	Аналитический	0.50	-
79	536380.68	1350967.47	Аналитический	0.50	-
40	536408.81	1350967.57	Картометрический	5.00	-
80	536362.27	1350987.70	Аналитический	1.50	-
81	536362.13	1350988.02	Аналитический	1.50	-

1	2	3	4	5	6
82	536361.92	1350988.29	Аналитический	1.50	-
83	536361.65	1350988.50	Аналитический	1.50	-
84	536361.33	1350988.64	Аналитический	1.50	-
85	536360.99	1350988.68	Аналитический	1.50	-
86	536360.65	1350988.64	Аналитический	1.50	-
87	536360.33	1350988.50	Аналитический	1.50	-
88	536360.06	1350988.29	Аналитический	1.50	-
89	536359.85	1350988.02	Аналитический	1.50	-
90	536359.71	1350987.70	Аналитический	1.50	-
91	536359.67	1350987.36	Аналитический	1.50	-
92	536359.71	1350987.02	Аналитический	1.50	-
93	536359.85	1350986.70	Аналитический	1.50	-
94	536360.06	1350986.43	Аналитический	1.50	-
95	536360.33	1350986.22	Аналитический	1.50	-
96	536360.65	1350986.08	Аналитический	1.50	-
97	536360.99	1350986.04	Аналитический	1.50	-
98	536361.33	1350986.08	Аналитический	1.50	-
99	536361.65	1350986.22	Аналитический	1.50	-
100	536361.92	1350986.43	Аналитический	1.50	-
101	536362.13	1350986.70	Аналитический	1.50	-
102	536362.27	1350987.02	Аналитический	1.50	-
103	536362.31	1350987.36	Аналитический	1.50	-
80	536362.27	1350987.70	Аналитический	1.50	-
104	536244.45	1350985.93	Аналитический	1.50	-
105	536244.31	1350986.25	Аналитический	1.50	-
106	536244.10	1350986.52	Аналитический	1.50	-
107	536243.83	1350986.73	Аналитический	1.50	-
108	536243.51	1350986.87	Аналитический	1.50	-
109	536243.17	1350986.91	Аналитический	1.50	-
110	536242.83	1350986.87	Аналитический	1.50	-
111	536242.51	1350986.73	Аналитический	1.50	-
112	536242.24	1350986.52	Аналитический	1.50	-
113	536242.03	1350986.25	Аналитический	1.50	-
114	536241.89	1350985.93	Аналитический	1.50	-
115	536241.85	1350985.59	Аналитический	1.50	-
116	536241.89	1350985.25	Аналитический	1.50	-
117	536242.03	1350984.93	Аналитический	1.50	-
118	536242.24	1350984.66	Аналитический	1.50	-
119	536242.51	1350984.45	Аналитический	1.50	-
120	536242.83	1350984.31	Аналитический	1.50	-
121	536243.17	1350984.27	Аналитический	1.50	-
122	536243.51	1350984.31	Аналитический	1.50	-
123	536243.83	1350984.45	Аналитический	1.50	-
124	536244.10	1350984.66	Аналитический	1.50	-
125	536244.31	1350984.93	Аналитический	1.50	-
126	536244.45	1350985.25	Аналитический	1.50	-
127	536244.49	1350985.59	Аналитический	1.50	-

1	2	3	4	5	6
104	536244.45	1350985.93	Аналитический	1.50	-
128	536134.13	1350989.65	Аналитический	1.50	-
129	536133.99	1350989.97	Аналитический	1.50	-
130	536133.78	1350990.24	Аналитический	1.50	-
131	536133.51	1350990.45	Аналитический	1.50	-
132	536133.19	1350990.59	Аналитический	1.50	-
133	536132.85	1350990.63	Аналитический	1.50	-
134	536132.51	1350990.59	Аналитический	1.50	-
135	536132.19	1350990.45	Аналитический	1.50	-
136	536131.92	1350990.24	Аналитический	1.50	-
137	536131.71	1350989.97	Аналитический	1.50	-
138	536131.57	1350989.65	Аналитический	1.50	-
139	536131.53	1350989.31	Аналитический	1.50	-
140	536131.57	1350988.97	Аналитический	1.50	-
141	536131.71	1350988.65	Аналитический	1.50	-
142	536131.92	1350988.38	Аналитический	1.50	-
143	536132.19	1350988.17	Аналитический	1.50	-
144	536132.51	1350988.03	Аналитический	1.50	-
145	536132.85	1350987.99	Аналитический	1.50	-
146	536133.19	1350988.03	Аналитический	1.50	-
147	536133.51	1350988.17	Аналитический	1.50	-
148	536133.78	1350988.38	Аналитический	1.50	-
149	536133.99	1350988.65	Аналитический	1.50	-
150	536134.13	1350988.97	Аналитический	1.50	-
151	536134.17	1350989.31	Аналитический	1.50	-
128	536134.13	1350989.65	Аналитический	1.50	-
152	536027.31	1350990.11	Аналитический	1.50	-
153	536027.17	1350990.43	Аналитический	1.50	-
154	536026.96	1350990.70	Аналитический	1.50	-
155	536026.69	1350990.91	Аналитический	1.50	-
156	536026.37	1350991.05	Аналитический	1.50	-
157	536026.03	1350991.09	Аналитический	1.50	-
158	536025.69	1350991.05	Аналитический	1.50	-
159	536025.37	1350990.91	Аналитический	1.50	-
160	536025.10	1350990.70	Аналитический	1.50	-
161	536024.89	1350990.43	Аналитический	1.50	-
162	536024.75	1350990.11	Аналитический	1.50	-
163	536024.71	1350989.77	Аналитический	1.50	-
164	536024.75	1350989.43	Аналитический	1.50	-
165	536024.89	1350989.11	Аналитический	1.50	-
166	536025.10	1350988.84	Аналитический	1.50	-
167	536025.37	1350988.63	Аналитический	1.50	-
168	536025.69	1350988.49	Аналитический	1.50	-
169	536026.03	1350988.45	Аналитический	1.50	-
170	536026.37	1350988.49	Аналитический	1.50	-
171	536026.69	1350988.63	Аналитический	1.50	-

1	2	3	4	5	6
172	536026.96	1350988.84	Аналитический	1.50	-
173	536027.17	1350989.11	Аналитический	1.50	-
174	536027.31	1350989.43	Аналитический	1.50	-
175	536027.35	1350989.77	Аналитический	1.50	-
152	536027.31	1350990.11	Аналитический	1.50	-
176	535902.95	1350992.41	Аналитический	1.50	-
177	535902.81	1350992.73	Аналитический	1.50	-
178	535902.60	1350993.00	Аналитический	1.50	-
179	535902.33	1350993.21	Аналитический	1.50	-
180	535902.01	1350993.35	Аналитический	1.50	-
181	535901.67	1350993.39	Аналитический	1.50	-
182	535901.33	1350993.35	Аналитический	1.50	-
183	535901.01	1350993.21	Аналитический	1.50	-
184	535900.74	1350993.00	Аналитический	1.50	-
185	535900.53	1350992.73	Аналитический	1.50	-
186	535900.39	1350992.41	Аналитический	1.50	-
187	535900.35	1350992.07	Аналитический	1.50	-
188	535900.39	1350991.73	Аналитический	1.50	-
189	535900.53	1350991.41	Аналитический	1.50	-
190	535900.74	1350991.14	Аналитический	1.50	-
191	535901.01	1350990.93	Аналитический	1.50	-
192	535901.33	1350990.79	Аналитический	1.50	-
193	535901.67	1350990.75	Аналитический	1.50	-
194	535902.01	1350990.79	Аналитический	1.50	-
195	535902.33	1350990.93	Аналитический	1.50	-
196	535902.60	1350991.14	Аналитический	1.50	-
197	535902.81	1350991.41	Аналитический	1.50	-
198	535902.95	1350991.73	Аналитический	1.50	-
199	535902.99	1350992.07	Аналитический	1.50	-
176	535902.95	1350992.41	Аналитический	1.50	-
200	535792.41	1351002.05	Аналитический	1.50	-
201	535792.27	1351002.37	Аналитический	1.50	-
202	535792.06	1351002.64	Аналитический	1.50	-
203	535791.79	1351002.85	Аналитический	1.50	-
204	535791.47	1351002.99	Аналитический	1.50	-
205	535791.13	1351003.03	Аналитический	1.50	-
206	535790.79	1351002.99	Аналитический	1.50	-
207	535790.47	1351002.85	Аналитический	1.50	-
208	535790.20	1351002.64	Аналитический	1.50	-
209	535789.99	1351002.37	Аналитический	1.50	-
210	535789.85	1351002.05	Аналитический	1.50	-
211	535789.81	1351001.71	Аналитический	1.50	-
212	535789.85	1351001.37	Аналитический	1.50	-
213	535789.99	1351001.05	Аналитический	1.50	-
214	535790.20	1351000.78	Аналитический	1.50	-
215	535790.47	1351000.57	Аналитический	1.50	-

1	2	3	4	5	6
216	535790.79	1351000.43	Аналитический	1.50	-
217	535791.13	1351000.39	Аналитический	1.50	-
218	535791.47	1351000.43	Аналитический	1.50	-
219	535791.79	1351000.57	Аналитический	1.50	-
220	535792.06	1351000.78	Аналитический	1.50	-
221	535792.27	1351001.05	Аналитический	1.50	-
222	535792.41	1351001.37	Аналитический	1.50	-
223	535792.45	1351001.71	Аналитический	1.50	-
200	535792.41	1351002.05	Аналитический	1.50	-
224	535676.01	1351011.35	Аналитический	1.50	-
225	535675.87	1351011.67	Аналитический	1.50	-
226	535675.66	1351011.94	Аналитический	1.50	-
227	535675.39	1351012.15	Аналитический	1.50	-
228	535675.07	1351012.29	Аналитический	1.50	-
229	535674.73	1351012.33	Аналитический	1.50	-
230	535674.39	1351012.29	Аналитический	1.50	-
231	535674.07	1351012.15	Аналитический	1.50	-
232	535673.80	1351011.94	Аналитический	1.50	-
233	535673.59	1351011.67	Аналитический	1.50	-
234	535673.45	1351011.35	Аналитический	1.50	-
235	535673.41	1351011.01	Аналитический	1.50	-
236	535673.45	1351010.67	Аналитический	1.50	-
237	535673.59	1351010.35	Аналитический	1.50	-
238	535673.80	1351010.08	Аналитический	1.50	-
239	535674.07	1351009.87	Аналитический	1.50	-
240	535674.39	1351009.73	Аналитический	1.50	-
241	535674.73	1351009.69	Аналитический	1.50	-
242	535675.07	1351009.73	Аналитический	1.50	-
243	535675.39	1351009.87	Аналитический	1.50	-
244	535675.66	1351010.08	Аналитический	1.50	-
245	535675.87	1351010.35	Аналитический	1.50	-
246	535676.01	1351010.67	Аналитический	1.50	-
247	535676.05	1351011.01	Аналитический	1.50	-
224	535676.01	1351011.35	Аналитический	1.50	-
248	535557.87	1351022.22	Аналитический	1.50	-
249	535557.73	1351022.54	Аналитический	1.50	-
250	535557.52	1351022.81	Аналитический	1.50	-
251	535557.25	1351023.02	Аналитический	1.50	-
252	535556.93	1351023.16	Аналитический	1.50	-
253	535556.59	1351023.20	Аналитический	1.50	-
254	535556.25	1351023.16	Аналитический	1.50	-
255	535555.93	1351023.02	Аналитический	1.50	-
256	535555.66	1351022.81	Аналитический	1.50	-
257	535555.45	1351022.54	Аналитический	1.50	-
258	535555.31	1351022.22	Аналитический	1.50	-
259	535555.27	1351021.88	Аналитический	1.50	-

1	2	3	4	5	6
260	535555.31	1351021.54	Аналитический	1.50	-
261	535555.45	1351021.22	Аналитический	1.50	-
262	535555.66	1351020.95	Аналитический	1.50	-
263	535555.93	1351020.74	Аналитический	1.50	-
264	535556.25	1351020.60	Аналитический	1.50	-
265	535556.59	1351020.56	Аналитический	1.50	-
266	535556.93	1351020.60	Аналитический	1.50	-
267	535557.25	1351020.74	Аналитический	1.50	-
268	535557.52	1351020.95	Аналитический	1.50	-
269	535557.73	1351021.22	Аналитический	1.50	-
270	535557.87	1351021.54	Аналитический	1.50	-
271	535557.91	1351021.88	Аналитический	1.50	-
248	535557.87	1351022.22	Аналитический	1.50	-
272	535439.19	1351033.26	Аналитический	1.50	-
273	535439.05	1351033.58	Аналитический	1.50	-
274	535438.84	1351033.85	Аналитический	1.50	-
275	535438.57	1351034.06	Аналитический	1.50	-
276	535438.25	1351034.20	Аналитический	1.50	-
277	535437.91	1351034.24	Аналитический	1.50	-
278	535437.57	1351034.20	Аналитический	1.50	-
279	535437.25	1351034.06	Аналитический	1.50	-
280	535436.98	1351033.85	Аналитический	1.50	-
281	535436.77	1351033.58	Аналитический	1.50	-
282	535436.63	1351033.26	Аналитический	1.50	-
283	535436.59	1351032.92	Аналитический	1.50	-
284	535436.63	1351032.58	Аналитический	1.50	-
285	535436.77	1351032.26	Аналитический	1.50	-
286	535436.98	1351031.99	Аналитический	1.50	-
287	535437.25	1351031.78	Аналитический	1.50	-
288	535437.57	1351031.64	Аналитический	1.50	-
289	535437.91	1351031.60	Аналитический	1.50	-
290	535438.25	1351031.64	Аналитический	1.50	-
291	535438.57	1351031.78	Аналитический	1.50	-
292	535438.84	1351031.99	Аналитический	1.50	-
293	535439.05	1351032.26	Аналитический	1.50	-
294	535439.19	1351032.58	Аналитический	1.50	-
295	535439.23	1351032.92	Аналитический	1.50	-
272	535439.19	1351033.26	Аналитический	1.50	-
296	535315.60	1351043.27	Аналитический	1.50	-
297	535315.46	1351043.59	Аналитический	1.50	-
298	535315.25	1351043.86	Аналитический	1.50	-
299	535314.98	1351044.07	Аналитический	1.50	-
300	535314.66	1351044.21	Аналитический	1.50	-
301	535314.32	1351044.25	Аналитический	1.50	-
302	535313.98	1351044.21	Аналитический	1.50	-
303	535313.66	1351044.07	Аналитический	1.50	-



1	2	3	4	5	6
304	535313.39	1351043.86	Аналитический	1.50	-
305	535313.18	1351043.59	Аналитический	1.50	-
306	535313.04	1351043.27	Аналитический	1.50	-
307	535313.00	1351042.93	Аналитический	1.50	-
308	535313.04	1351042.59	Аналитический	1.50	-
309	535313.18	1351042.27	Аналитический	1.50	-
310	535313.39	1351042.00	Аналитический	1.50	-
311	535313.66	1351041.79	Аналитический	1.50	-
312	535313.98	1351041.65	Аналитический	1.50	-
313	535314.32	1351041.61	Аналитический	1.50	-
314	535314.66	1351041.65	Аналитический	1.50	-
315	535314.98	1351041.79	Аналитический	1.50	-
316	535315.25	1351042.00	Аналитический	1.50	-
317	535315.46	1351042.27	Аналитический	1.50	-
318	535315.60	1351042.59	Аналитический	1.50	-
319	535315.64	1351042.93	Аналитический	1.50	-
296	535315.60	1351043.27	Аналитический	1.50	-
320	535202.82	1351053.02	Аналитический	1.50	-
321	535202.68	1351053.34	Аналитический	1.50	-
322	535202.47	1351053.61	Аналитический	1.50	-
323	535202.20	1351053.82	Аналитический	1.50	-
324	535201.88	1351053.96	Аналитический	1.50	-
325	535201.54	1351054.00	Аналитический	1.50	-
326	535201.20	1351053.96	Аналитический	1.50	-
327	535200.88	1351053.82	Аналитический	1.50	-
328	535200.61	1351053.61	Аналитический	1.50	-
329	535200.40	1351053.34	Аналитический	1.50	-
330	535200.26	1351053.02	Аналитический	1.50	-
331	535200.22	1351052.68	Аналитический	1.50	-
332	535200.26	1351052.34	Аналитический	1.50	-
333	535200.40	1351052.02	Аналитический	1.50	-
334	535200.61	1351051.75	Аналитический	1.50	-
335	535200.88	1351051.54	Аналитический	1.50	-
336	535201.20	1351051.40	Аналитический	1.50	-
337	535201.54	1351051.36	Аналитический	1.50	-
338	535201.88	1351051.40	Аналитический	1.50	-
339	535202.20	1351051.54	Аналитический	1.50	-
340	535202.47	1351051.75	Аналитический	1.50	-
341	535202.68	1351052.02	Аналитический	1.50	-
342	535202.82	1351052.34	Аналитический	1.50	-
343	535202.86	1351052.68	Аналитический	1.50	-
320	535202.82	1351053.02	Аналитический	1.50	-

3. Сведения о характерных точках части (частей) границы объекта					
Обозначение характерных точек части границы	Координаты, м		Метод определения координат характерной точки	Средняя квадратическая погрешность положения характерной точки (Mt), м	Описание обозначения точки на местности (при наличии)
	X	Y			
1	2	3	4	5	6
Часть №					
-	-	-	-	-	-





Используемые условные знаки и обозначения:

- границы территориальной зоны
- характеристика точки границ территориальной зоны

Масштаб 1:5000

Результаты кадастрового обследования территории:  
 Подпись: *Ю.В. Шалагина* Дата: « 02 » Сентября 2021г.  
 Место для отбора проб (при наличии) и/или составления описания местонахождения границ объекта

## ОПИСАНИЕ МЕСТОПОЛОЖЕНИЯ ГРАНИЦ

Общественно-деловая зона села Верхняя Хава - ОД/1

---

(наименование объекта, местоположение границ которого описано  
(далее - объект)

## Раздел 1

Сведения об объекте		
№ п/п	Характеристики объекта	Описание характеристик
1	2	3
1	Местоположение объекта	Воронежская область, Верхнехавский муниципальный район, Верхнехавское сельское поселение, село Верхняя Хава
2	Площадь объекта $\pm$ величина погрешности определения площади ( $P \pm \Delta P$ )	-
3	Иные характеристики объекта	-

## Раздел 2

Сведения о местоположении границ объекта					
1. Система координат: МСК - 36, зона 1					
2. Сведения о характерных точках границ объекта					
Обозначение характерных точек границ	Координаты, м		Метод определения координат характерной точки	Средняя квадратическая погрешность положения характерной точки (Mt), м	Описание обозначения точки на местности (при наличии)
	X	Y			
1	2	3	4	5	6
1	535308.50	1348418.23	Картометрический	5.00	-
2	535292.99	1348495.97	Картометрический	5.00	-
3	535270.82	1348491.69	Картометрический	5.00	-
4	535267.44	1348490.98	Картометрический	5.00	-
5	535235.80	1348483.95	Картометрический	5.00	-
6	535258.63	1348404.96	Картометрический	5.00	-
1	535308.50	1348418.23	Картометрический	5.00	-
7	533250.62	1349153.22	Картометрический	5.00	-
8	533250.57	1349158.87	Картометрический	5.00	-
9	533254.63	1349159.26	Картометрический	5.00	-
10	533254.56	1349160.46	Картометрический	5.00	-
11	533250.51	1349160.12	Картометрический	5.00	-
12	533250.48	1349160.95	Картометрический	5.00	-
13	533249.38	1349189.46	Картометрический	5.00	-
14	533247.55	1349232.68	Картометрический	5.00	-
15	533233.65	1349232.31	Картометрический	5.00	-
16	533233.11	1349244.27	Картометрический	5.00	-
17	533238.62	1349244.76	Картометрический	5.00	-
18	533238.28	1349250.10	Картометрический	5.00	-
19	533246.49	1349250.55	Картометрический	5.00	-
20	533246.67	1349260.03	Картометрический	5.00	-
21	533244.52	1349260.67	Картометрический	5.00	-
22	533244.18	1349279.31	Картометрический	5.00	-
23	533246.11	1349280.59	Картометрический	5.00	-
24	533244.78	1349309.28	Картометрический	5.00	-
25	533224.18	1349307.00	Аналитический	0.10	-
26	533223.90	1349309.49	Аналитический	0.10	-
27	533233.08	1349310.34	Аналитический	0.10	-
28	533232.44	1349318.53	Аналитический	0.10	-
29	533211.35	1349317.00	Аналитический	0.10	-
30	533199.71	1349320.11	Аналитический	0.10	-
31	533081.82	1349297.02	Аналитический	0.10	-
32	533089.53	1349232.74	Аналитический	0.20	-
33	533097.35	1349167.31	Картометрический	5.00	-

1	2	3	4	5	6
34	533099.27	1349149.80	Картометрический	5.00	-
35	533100.00	1349143.24	Картометрический	5.00	-
36	533147.85	1349148.26	Картометрический	5.00	-
37	533217.35	1349153.62	Картометрический	5.00	-
7	533250.62	1349153.22	Картометрический	5.00	-
38	534193.65	1349623.33	Картометрический	5.00	-
39	534165.54	1349766.89	Картометрический	5.00	-
40	534154.72	1349825.78	Картометрический	5.00	-
41	534148.99	1349879.16	Картометрический	5.00	-
42	534146.27	1349936.86	Картометрический	5.00	-
43	534127.47	1349939.54	Картометрический	5.00	-
44	534106.83	1349937.18	Картометрический	5.00	-
45	534059.95	1349926.17	Картометрический	5.00	-
46	534057.96	1349919.30	Аналитический	0.10	-
47	534056.73	1349903.53	Аналитический	0.10	-
48	534059.28	1349891.04	Аналитический	0.10	-
49	534081.70	1349831.54	Аналитический	0.10	-
50	534097.01	1349799.30	Аналитический	0.10	-
51	534102.36	1349779.12	Аналитический	0.10	-
52	534122.62	1349736.19	Аналитический	0.10	-
53	534134.78	1349728.93	Картометрический	5.00	-
54	534135.73	1349721.48	Картометрический	5.00	-
55	534152.33	1349671.95	Картометрический	5.00	-
56	534164.41	1349674.69	Картометрический	5.00	-
57	534169.56	1349653.25	Картометрический	5.00	-
58	534176.02	1349629.51	Картометрический	5.00	-
59	534178.93	1349620.29	Картометрический	5.00	-
38	534193.65	1349623.33	Картометрический	5.00	-
60	534294.88	1349767.69	Картометрический	5.00	-
61	534291.80	1349856.97	Картометрический	5.00	-
62	534291.69	1349905.33	Картометрический	5.00	-
63	534295.70	1349926.46	Картометрический	5.00	-
64	534299.86	1349950.13	Картометрический	5.00	-
65	534301.73	1349960.44	Картометрический	5.00	-
66	534304.61	1349977.10	Картометрический	5.00	-
67	534311.98	1350027.49	Аналитический	0.10	-
68	534314.09	1350043.46	Аналитический	0.10	-
69	534314.78	1350047.21	Аналитический	0.10	-
70	534314.79	1350047.24	Картометрический	5.00	-
71	534316.83	1350057.84	Картометрический	5.00	-
72	534326.32	1350057.32	Картометрический	5.00	-
73	534332.74	1350066.60	Картометрический	5.00	-
74	534337.96	1350068.66	Картометрический	5.00	-
75	534349.29	1350069.36	Картометрический	5.00	-
76	534380.59	1350072.16	Картометрический	5.00	-
77	534400.30	1350083.44	Картометрический	5.00	-

1	2	3	4	5	6
78	534401.43	1350098.18	Картометрический	5.00	-
79	534403.66	1350120.00	Картометрический	5.00	-
80	534405.52	1350134.66	Картометрический	5.00	-
81	534407.61	1350152.35	Картометрический	5.00	-
82	534407.59	1350176.47	Картометрический	5.00	-
83	534406.78	1350190.82	Картометрический	5.00	-
84	534402.58	1350198.49	Картометрический	5.00	-
85	534397.72	1350202.22	Картометрический	5.00	-
86	534386.73	1350206.27	Картометрический	5.00	-
87	534381.38	1350203.96	Картометрический	5.00	-
88	534377.86	1350202.79	Картометрический	5.00	-
89	534375.38	1350202.16	Картометрический	5.00	-
90	534352.36	1350196.45	Картометрический	5.00	-
91	534328.19	1350195.70	Картометрический	5.00	-
92	534327.81	1350197.23	Картометрический	5.00	-
93	534321.30	1350196.54	Картометрический	5.00	-
94	534316.38	1350216.67	Картометрический	5.00	-
95	534314.05	1350215.30	Картометрический	5.00	-
96	534310.77	1350222.48	Картометрический	5.00	-
97	534309.61	1350226.28	Картометрический	5.00	-
98	534306.04	1350226.65	Картометрический	5.00	-
99	534305.34	1350229.67	Картометрический	5.00	-
100	534287.83	1350228.64	Картометрический	5.00	-
101	534287.01	1350253.56	Картометрический	5.00	-
102	534286.64	1350263.07	Картометрический	5.00	-
103	534286.25	1350267.74	Картометрический	5.00	-
104	534284.97	1350280.82	Аналитический	0.10	-
105	534291.97	1350281.65	Аналитический	0.10	-
106	534300.34	1350282.68	Аналитический	0.10	-
107	534301.42	1350277.05	Аналитический	0.10	-
108	534304.96	1350272.84	Аналитический	0.10	-
109	534309.29	1350274.43	Аналитический	0.10	-
110	534315.85	1350276.87	Аналитический	0.10	-
111	534315.28	1350278.39	Аналитический	0.10	-
112	534320.77	1350280.33	Аналитический	0.10	-
113	534321.34	1350278.83	Аналитический	0.10	-
114	534322.71	1350279.06	Аналитический	0.10	-
115	534329.20	1350281.09	Аналитический	0.10	-
116	534331.02	1350281.78	Аналитический	0.10	-
117	534320.98	1350309.56	Аналитический	0.10	-
118	534307.65	1350304.60	Аналитический	0.10	-
119	534306.23	1350308.44	Аналитический	0.10	-
120	534307.56	1350309.03	Аналитический	0.10	-
121	534304.33	1350318.42	Аналитический	0.10	-
122	534302.70	1350317.81	Аналитический	0.10	-
123	534301.91	1350319.92	Аналитический	0.10	-
124	534315.77	1350325.01	Аналитический	0.10	-
125	534310.14	1350341.19	Аналитический	0.10	-



1	2	3	4	5	6
126	534309.98	1350341.81	Аналитический	0.10	-
127	534297.96	1350336.35	Аналитический	0.10	-
128	534295.80	1350335.35	Аналитический	0.10	-
129	534284.61	1350330.19	Аналитический	0.10	-
130	534275.26	1350352.68	Аналитический	0.10	-
131	534267.43	1350349.59	Аналитический	0.10	-
132	534272.65	1350331.61	Аналитический	0.10	-
133	534265.71	1350328.27	Аналитический	0.10	-
134	534267.32	1350324.92	Аналитический	0.10	-
135	534230.75	1350307.75	Аналитический	0.10	-
136	534215.69	1350347.05	Аналитический	0.10	-
137	534241.63	1350357.86	Аналитический	0.10	-
138	534257.89	1350363.59	Аналитический	0.10	-
139	534264.02	1350365.74	Аналитический	0.10	-
140	534251.24	1350398.22	Аналитический	0.10	-
141	534250.19	1350400.81	Аналитический	0.10	-
142	534234.37	1350393.94	Аналитический	0.10	-
143	534229.16	1350405.57	Аналитический	0.10	-
144	534218.86	1350401.69	Картометрический	5.00	-
145	534213.81	1350413.73	Картометрический	5.00	-
146	534213.35	1350416.11	Картометрический	5.00	-
147	534214.03	1350416.88	Картометрический	5.00	-
148	534210.21	1350426.89	Картометрический	5.00	-
149	534207.90	1350432.42	Картометрический	5.00	-
150	534207.45	1350433.92	Картометрический	5.00	-
151	534205.14	1350433.05	Картометрический	5.00	-
152	534204.61	1350434.13	Картометрический	5.00	-
153	534180.41	1350424.33	Картометрический	5.00	-
154	534171.98	1350420.40	Картометрический	5.00	-
155	534150.96	1350412.93	Картометрический	5.00	-
156	534145.67	1350411.59	Картометрический	5.00	-
157	534139.47	1350410.92	Картометрический	5.00	-
158	534129.74	1350410.04	Картометрический	5.00	-
159	534118.48	1350409.22	Картометрический	5.00	-
160	534118.30	1350405.65	Картометрический	5.00	-
161	534034.84	1350407.04	Картометрический	5.00	-
162	534031.61	1350406.68	Картометрический	5.00	-
163	534029.28	1350405.86	Картометрический	5.00	-
164	534026.63	1350404.06	Картометрический	5.00	-
165	534021.99	1350399.07	Картометрический	5.00	-
166	534018.09	1350392.97	Картометрический	5.00	-
167	534016.59	1350389.17	Картометрический	5.00	-
168	534016.31	1350385.99	Картометрический	5.00	-
169	534016.99	1350383.33	Картометрический	5.00	-
170	534022.12	1350376.45	Картометрический	5.00	-
171	534032.74	1350364.82	Картометрический	5.00	-
172	534050.05	1350347.07	Картометрический	5.00	-
173	534083.24	1350310.32	Картометрический	5.00	-

1	2	3	4	5	6
174	534104.57	1350284.48	Картометрический	5.00	-
175	534126.15	1350257.45	Аналитический	0.10	-
176	534145.11	1350226.39	Аналитический	0.10	-
177	534157.44	1350196.28	Картометрический	5.00	-
178	534160.99	1350182.29	Картометрический	5.00	-
179	534164.48	1350150.88	Картометрический	5.00	-
180	534163.84	1350123.25	Картометрический	5.00	-
181	534161.65	1350058.94	Картометрический	5.00	-
182	534159.35	1349942.24	Картометрический	5.00	-
183	534162.74	1349880.16	Аналитический	0.10	-
184	534166.81	1349846.83	Аналитический	0.10	-
185	534173.35	1349809.52	Картометрический	5.00	-
186	534177.11	1349809.56	Картометрический	5.00	-
187	534189.47	1349809.99	Аналитический	0.10	-
188	534220.36	1349811.05	Аналитический	0.10	-
189	534220.70	1349793.96	Аналитический	0.10	-
190	534242.38	1349794.44	Аналитический	0.10	-
191	534244.35	1349763.76	Аналитический	0.10	-
192	534247.96	1349763.45	Аналитический	0.10	-
193	534248.20	1349757.80	Аналитический	0.10	-
194	534277.08	1349758.10	Аналитический	0.10	-
195	534282.08	1349758.15	Аналитический	0.10	-
196	534284.71	1349758.14	Картометрический	5.00	-
197	534284.39	1349765.74	Картометрический	5.00	-
198	534293.46	1349766.09	Аналитический	0.10	-
60	534294.88	1349767.69	Картометрический	5.00	-
199	534321.95	1350492.55	Картометрический	5.00	-
200	534314.69	1350515.38	Картометрический	5.00	-
201	534308.80	1350513.22	Аналитический	0.10	-
202	534286.24	1350504.81	Аналитический	0.10	-
203	534281.37	1350519.30	Аналитический	0.10	-
204	534261.74	1350512.69	Аналитический	0.10	-
205	534268.17	1350495.03	Аналитический	0.10	-
206	534274.27	1350478.76	Аналитический	0.10	-
207	534274.38	1350476.27	Картометрический	5.00	-
208	534274.57	1350473.73	Картометрический	5.00	-
209	534315.49	1350489.26	Картометрический	5.00	-
210	534319.63	1350489.22	Картометрический	5.00	-
211	534321.13	1350489.77	Картометрический	5.00	-
199	534321.95	1350492.55	Картометрический	5.00	-
212	534239.65	1350524.07	Аналитический	0.10	-
213	534236.95	1350531.42	Аналитический	0.10	-
214	534230.87	1350549.27	Аналитический	0.10	-
215	534227.85	1350559.04	Аналитический	0.10	-
216	534228.42	1350559.30	Аналитический	0.10	-
217	534227.84	1350561.19	Аналитический	0.10	-

1	2	3	4	5	6
218	534227.04	1350561.10	Аналитический	0.10	-
219	534226.05	1350563.75	Аналитический	0.10	-
220	534235.82	1350567.60	Аналитический	0.10	-
221	534229.55	1350587.69	Аналитический	0.10	-
222	534220.93	1350614.20	Аналитический	0.10	-
223	534220.74	1350613.83	Картометрический	5.00	-
224	534220.06	1350613.33	Картометрический	5.00	-
225	534192.73	1350605.26	Картометрический	5.00	-
226	534185.81	1350603.35	Картометрический	5.00	-
227	534166.72	1350597.82	Картометрический	5.00	-
228	534145.90	1350589.96	Картометрический	5.00	-
229	534141.75	1350588.53	Картометрический	5.00	-
230	534140.75	1350586.50	Картометрический	5.00	-
231	534136.76	1350575.41	Картометрический	5.00	-
232	534121.13	1350568.25	Картометрический	5.00	-
233	534109.38	1350567.86	Картометрический	5.00	-
234	534106.68	1350568.94	Картометрический	5.00	-
235	534103.38	1350576.54	Картометрический	5.00	-
236	534104.75	1350577.11	Картометрический	5.00	-
237	534094.49	1350598.22	Картометрический	5.00	-
238	534092.77	1350601.73	Картометрический	5.00	-
239	534083.36	1350621.02	Картометрический	5.00	-
240	534076.61	1350635.72	Картометрический	5.00	-
241	534070.44	1350649.44	Картометрический	5.00	-
242	534069.51	1350654.80	Картометрический	5.00	-
243	534066.25	1350664.96	Картометрический	5.00	-
244	534066.13	1350669.26	Аналитический	0.10	-
245	534083.70	1350677.04	Аналитический	0.10	-
246	534085.53	1350677.85	Аналитический	0.10	-
247	534086.90	1350678.46	Аналитический	0.10	-
248	534085.32	1350683.64	Аналитический	0.10	-
249	534083.61	1350686.30	Аналитический	0.10	-
250	534080.45	1350695.81	Аналитический	0.10	-
251	534077.21	1350705.20	Аналитический	0.10	-
252	534076.12	1350709.41	Картометрический	5.00	-
253	534073.00	1350707.94	Картометрический	5.00	-
254	534055.70	1350700.11	Картометрический	5.00	-
255	534055.01	1350701.57	Картометрический	5.00	-
256	534072.34	1350709.48	Картометрический	5.00	-
257	534067.18	1350722.81	Картометрический	5.00	-
258	534067.07	1350723.22	Картометрический	5.00	-
259	534064.16	1350723.12	Картометрический	5.00	-
260	533992.04	1350691.96	Картометрический	5.00	-
261	533950.11	1350673.46	Картометрический	5.00	-
262	533930.07	1350668.18	Картометрический	5.00	-
263	533893.10	1350666.34	Картометрический	5.00	-
264	533892.00	1350666.32	Картометрический	5.00	-
265	533828.60	1350661.78	Картометрический	5.00	-

1	2	3	4	5	6
266	533750.01	1350655.09	Картометрический	5.00	-
267	533727.60	1350652.00	Картометрический	5.00	-
268	533716.81	1350651.14	Картометрический	5.00	-
269	533712.89	1350649.72	Картометрический	5.00	-
270	533710.87	1350646.80	Картометрический	5.00	-
271	533710.30	1350641.27	Картометрический	5.00	-
272	533718.04	1350629.16	Картометрический	5.00	-
273	533791.41	1350535.19	Аналитический	0.10	-
274	533834.66	1350483.10	Картометрический	5.00	-
275	533878.78	1350450.88	Картометрический	5.00	-
276	533931.78	1350418.91	Картометрический	5.00	-
277	534012.22	1350416.63	Картометрический	5.00	-
278	534018.46	1350416.27	Картометрический	5.00	-
279	534024.08	1350436.49	Картометрический	5.00	-
280	534025.00	1350441.10	Картометрический	5.00	-
281	534028.16	1350456.94	Картометрический	5.00	-
282	534030.90	1350470.71	Картометрический	5.00	-
283	534045.16	1350472.94	Картометрический	5.00	-
284	534046.18	1350475.77	Картометрический	5.00	-
285	534052.54	1350476.87	Картометрический	5.00	-
286	534055.80	1350476.47	Картометрический	5.00	-
287	534055.58	1350471.45	Картометрический	5.00	-
288	534063.40	1350470.27	Картометрический	5.00	-
289	534063.02	1350466.51	Картометрический	5.00	-
290	534065.67	1350466.51	Картометрический	5.00	-
291	534087.70	1350469.36	Картометрический	5.00	-
292	534087.72	1350469.31	Картометрический	5.00	-
293	534105.95	1350473.09	Картометрический	5.00	-
294	534129.60	1350478.00	Картометрический	5.00	-
295	534149.29	1350483.89	Картометрический	5.00	-
296	534151.55	1350478.47	Картометрический	5.00	-
297	534155.36	1350469.23	Картометрический	5.00	-
298	534158.00	1350462.39	Картометрический	5.00	-
299	534159.87	1350457.60	Картометрический	5.00	-
300	534164.13	1350444.61	Картометрический	5.00	-
301	534164.69	1350441.69	Картометрический	5.00	-
302	534130.55	1350429.36	Картометрический	5.00	-
303	534126.67	1350428.37	Картометрический	5.00	-
304	534125.54	1350417.46	Картометрический	5.00	-
305	534133.66	1350418.56	Картометрический	5.00	-
306	534146.31	1350421.78	Картометрический	5.00	-
307	534155.61	1350425.66	Картометрический	5.00	-
308	534162.54	1350428.21	Картометрический	5.00	-
309	534170.25	1350431.21	Картометрический	5.00	-
310	534169.46	1350436.17	Картометрический	5.00	-
311	534168.26	1350444.14	Картометрический	5.00	-
312	534165.01	1350455.71	Картометрический	5.00	-
313	534158.67	1350471.06	Картометрический	5.00	-

1	2	3	4	5	6
314	534156.43	1350476.74	Картометрический	5.00	-
315	534155.37	1350480.06	Картометрический	5.00	-
316	534165.30	1350484.22	Картометрический	5.00	-
317	534175.86	1350487.57	Картометрический	5.00	-
318	534176.94	1350487.76	Картометрический	5.00	-
319	534182.41	1350489.95	Картометрический	5.00	-
320	534188.19	1350492.78	Картометрический	5.00	-
321	534188.48	1350492.19	Картометрический	5.00	-
322	534188.60	1350491.99	Картометрический	5.00	-
323	534194.24	1350494.00	Картометрический	5.00	-
324	534214.07	1350501.90	Картометрический	5.00	-
325	534217.99	1350503.16	Картометрический	5.00	-
326	534215.13	1350512.08	Картометрический	5.00	-
327	534221.77	1350516.21	Картометрический	5.00	-
328	534235.76	1350522.98	Картометрический	5.00	-
329	534239.14	1350524.11	Картометрический	5.00	-
212	534239.65	1350524.07	Аналитический	0.10	-
330	534456.05	1350731.73	Спутниковых геодезических измерений (определений)	0.10	-
331	534438.74	1350766.82	Спутниковых геодезических измерений (определений)	0.10	-
332	534421.25	1350796.85	Спутниковых геодезических измерений (определений)	0.10	-
333	534413.49	1350798.07	Спутниковых геодезических измерений (определений)	0.10	-
334	534398.68	1350791.46	Спутниковых геодезических измерений (определений)	0.10	-
335	534390.39	1350794.62	Спутниковых геодезических измерений (определений)	0.10	-
336	534380.01	1350802.98	Спутниковых геодезических измерений (определений)	0.10	-
337	534370.75	1350815.64	Спутниковых геодезических измерений (определений)	0.10	-
338	534362.78	1350811.83	Спутниковых геодезических измерений (определений)	0.10	-
339	534338.48	1350802.07	Спутниковых геодезических измерений (определений)	0.10	-

1	2	3	4	5	6
340	534337.63	1350800.70	Спутниковых геодезических измерений (определений)	0.10	-
341	534331.44	1350797.51	Картометрический	5.00	-
342	534332.40	1350795.86	Аналитический	0.10	-
343	534320.04	1350788.65	Аналитический	0.10	-
344	534319.37	1350789.88	Картометрический	5.00	-
345	534316.25	1350791.80	Картометрический	5.00	-
346	534314.88	1350794.72	Картометрический	5.00	-
347	534311.91	1350800.37	Картометрический	5.00	-
348	534310.77	1350799.77	Картометрический	5.00	-
349	534308.42	1350803.41	Аналитический	0.10	-
350	534295.38	1350796.27	Аналитический	0.10	-
351	534294.63	1350793.49	Аналитический	0.10	-
352	534274.73	1350784.21	Картометрический	5.00	-
353	534272.98	1350780.32	Картометрический	5.00	-
354	534271.42	1350779.42	Картометрический	5.00	-
355	534263.61	1350775.97	Картометрический	5.00	-
356	534277.66	1350752.32	Картометрический	5.00	-
357	534291.75	1350711.80	Картометрический	5.00	-
358	534293.61	1350707.09	Спутниковых геодезических измерений (определений)	0.10	-
359	534309.94	1350713.16	Спутниковых геодезических измерений (определений)	0.10	-
360	534326.34	1350714.57	Спутниковых геодезических измерений (определений)	0.10	-
361	534328.68	1350715.44	Спутниковых геодезических измерений (определений)	0.10	-
362	534327.81	1350717.78	Спутниковых геодезических измерений (определений)	0.10	-
363	534338.80	1350721.90	Спутниковых геодезических измерений (определений)	0.10	-
364	534342.05	1350715.28	Спутниковых геодезических измерений (определений)	0.10	-
365	534345.32	1350706.57	Спутниковых геодезических измерений (определений)	0.10	-
366	534346.17	1350704.83	Спутниковых геодезических измерений (определений)	0.10	-

1	2	3	4	5	6
367	534353.49	1350705.97	Спутниковых геодезических измерений (определений)	0.10	-
368	534360.88	1350709.00	Спутниковых геодезических измерений (определений)	0.10	-
369	534366.25	1350711.44	Спутниковых геодезических измерений (определений)	0.10	-
370	534370.19	1350713.58	Спутниковых геодезических измерений (определений)	0.10	-
371	534370.78	1350712.60	Спутниковых геодезических измерений (определений)	0.10	-
372	534384.27	1350718.48	Спутниковых геодезических измерений (определений)	0.10	-
373	534388.54	1350710.33	Спутниковых геодезических измерений (определений)	0.10	-
374	534395.79	1350706.55	Спутниковых геодезических измерений (определений)	0.10	-
375	534400.00	1350708.76	Спутниковых геодезических измерений (определений)	0.10	-
376	534410.87	1350711.73	Спутниковых геодезических измерений (определений)	0.10	-
377	534414.68	1350714.49	Спутниковых геодезических измерений (определений)	0.10	-
378	534431.94	1350723.56	Спутниковых геодезических измерений (определений)	0.10	-
379	534442.06	1350724.81	Спутниковых геодезических измерений (определений)	0.10	-
330	534456.05	1350731.73	Спутниковых геодезических измерений (определений)	0.10	-
380	533868.63	1351050.93	Картометрический	5.00	-
381	533868.99	1351081.55	Картометрический	5.00	-
382	533874.57	1351138.55	Картометрический	5.00	-
383	533875.69	1351141.34	Картометрический	5.00	-


1	2	3	4	5	6
384	533874.94	1351144.65	Картометрический	5.00	-
385	533853.96	1351158.07	Картометрический	5.00	-
386	533824.70	1351175.33	Картометрический	5.00	-
387	533748.35	1351199.46	Картометрический	5.00	-
388	533698.99	1351213.00	Картометрический	5.00	-
389	533689.01	1351212.85	Картометрический	5.00	-
390	533690.40	1351210.28	Картометрический	5.00	-
391	533691.45	1351205.51	Картометрический	5.00	-
392	533691.37	1351200.18	Картометрический	5.00	-
393	533690.53	1351192.45	Картометрический	5.00	-
394	533688.91	1351185.65	Картометрический	5.00	-
395	533686.81	1351177.29	Картометрический	5.00	-
396	533685.19	1351171.01	Картометрический	5.00	-
397	533682.22	1351163.17	Картометрический	5.00	-
398	533679.03	1351155.56	Картометрический	5.00	-
399	533675.25	1351145.39	Картометрический	5.00	-
400	533672.64	1351135.31	Картометрический	5.00	-
401	533671.53	1351129.18	Картометрический	5.00	-
402	533669.79	1351124.85	Картометрический	5.00	-
403	533668.12	1351120.93	Картометрический	5.00	-
404	533666.59	1351115.46	Картометрический	5.00	-
405	533666.07	1351110.18	Картометрический	5.00	-
406	533666.65	1351105.41	Картометрический	5.00	-
407	533668.74	1351099.19	Картометрический	5.00	-
408	533671.59	1351094.20	Картометрический	5.00	-
409	533676.65	1351087.51	Картометрический	5.00	-
410	533686.47	1351075.84	Картометрический	5.00	-
411	533691.50	1351070.87	Картометрический	5.00	-
412	533696.87	1351063.40	Картометрический	5.00	-
413	533699.60	1351058.00	Картометрический	5.00	-
414	533704.01	1351047.71	Картометрический	5.00	-
415	533716.48	1351047.36	Картометрический	5.00	-
380	533868.63	1351050.93	Картометрический	5.00	-
416	533800.27	1351517.09	Картометрический	5.00	-
417	533802.86	1351517.80	Картометрический	5.00	-
418	533804.00	1351559.39	Картометрический	5.00	-
419	533791.95	1351612.49	Картометрический	5.00	-
420	533781.10	1351688.99	Картометрический	5.00	-
421	533775.35	1351688.99	Картометрический	5.00	-
422	533767.88	1351688.48	Картометрический	5.00	-
423	533760.13	1351689.51	Картометрический	5.00	-
424	533757.87	1351691.10	Картометрический	5.00	-
425	533751.91	1351699.90	Картометрический	5.00	-
426	533736.67	1351782.21	Картометрический	5.00	-
427	533742.33	1351790.19	Картометрический	5.00	-
428	533685.93	1351800.02	Картометрический	5.00	-
429	533588.14	1351793.96	Картометрический	5.00	-



1	2	3	4	5	6
430	533581.48	1351780.49	Картометрический	5.00	-
431	533593.35	1351709.58	Картометрический	5.00	-
432	533621.65	1351711.71	Картометрический	5.00	-
433	533626.22	1351687.06	Картометрический	5.00	-
434	533647.70	1351682.28	Картометрический	5.00	-
435	533679.96	1351681.70	Картометрический	5.00	-
436	533692.43	1351609.07	Картометрический	5.00	-
437	533691.95	1351577.51	Картометрический	5.00	-
438	533700.24	1351555.07	Картометрический	5.00	-
439	533724.61	1351544.75	Картометрический	5.00	-
440	533746.66	1351535.66	Картометрический	5.00	-
416	533800.27	1351517.09	Картометрический	5.00	-
3. Сведения о характерных точках части (частей) границы объекта					
Обозначение характерных точек части границы	Координаты, м		Метод определения координат характерной точки	Средняя квадратическая погрешность положения характерной точки (Mt), м	Описание обозначения точки на местности (при наличии)
	X	Y			
1	2	3	4	5	6
Часть №					
-	-	-	-	-	-



Раздел 4  
План границ объекта

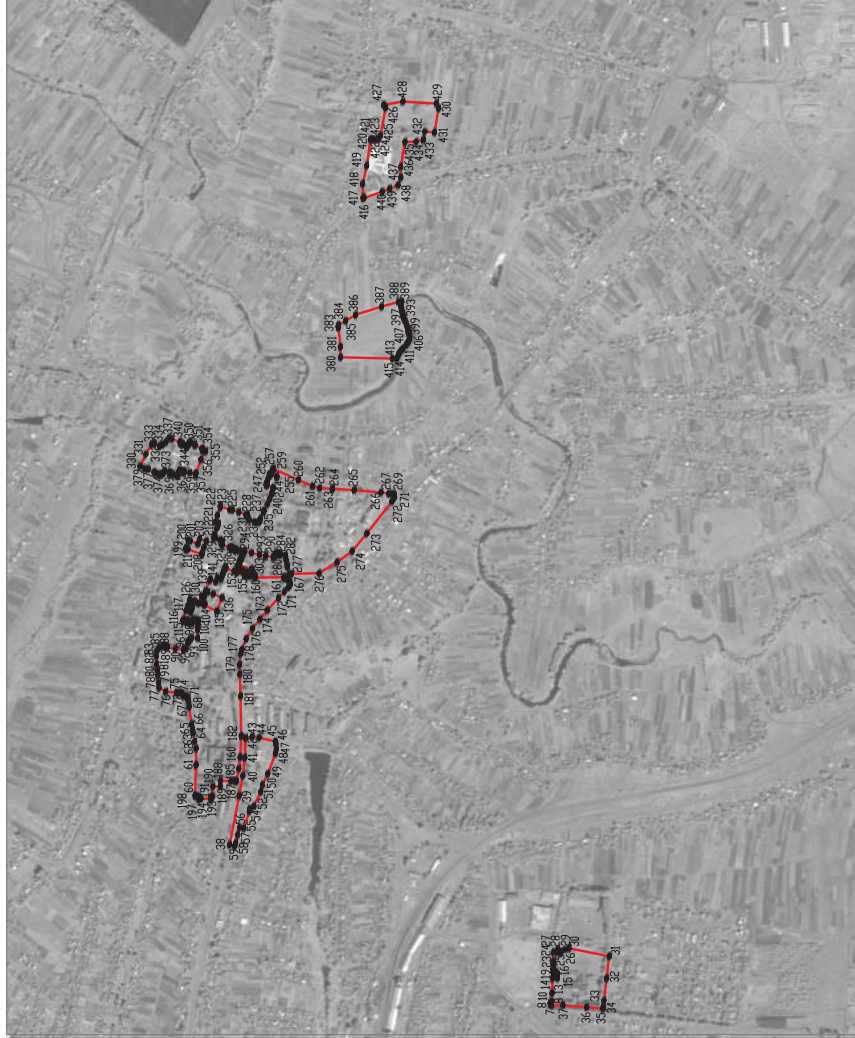

Используемые условные знаки и обозначения:

- граница территориальной зоны
- характеристная точка границ территориальной зоны

Масштаб 1:10000

Руководитель БУЮ «Нормативно-проектный центр»  
 Подпись: Ю.В. Шалыгина Дата « 02 » сентября 2021г.  
 Место для оттиска печати (при наличии) (наименование, составившего описание местоположения границ объекта)

## ОПИСАНИЕ МЕСТОПОЛОЖЕНИЯ ГРАНИЦ

## Производственная зона села Верхняя Хава - П1/1

---

(наименование объекта, местоположение границ которого описано  
(далее - объект)

## Раздел 1

Сведения об объекте		
№ п/п	Характеристики объекта	Описание характеристик
1	2	3
1	Местоположение объекта	Воронежская область, Верхнехавский муниципальный район, Верхнехавское сельское поселение, село Верхняя Хава
2	Площадь объекта $\pm$ величина погрешности определения площади ( $P \pm \Delta P$ )	-
3	Иные характеристики объекта	-

## Раздел 2

Сведения о местоположении границ объекта					
1. Система координат: МСК - 36, зона 1					
2. Сведения о характерных точках границ объекта					
Обозначение характерных точек границ	Координаты, м		Метод определения координат характерной точки	Средняя квадратическая погрешность положения характерной точки (Mt), м	Описание обозначения точки на местности (при наличии)
	X	Y			
1	2	3	4	5	6
1	534107.94	1347289.73	Картометрический	5.00	-
2	534107.29	1347293.99	Картометрический	5.00	-
3	534106.60	1347293.18	Картометрический	5.00	-
4	534105.07	1347294.47	Картометрический	5.00	-
5	534106.90	1347296.64	Картометрический	5.00	-
6	534081.34	1347469.83	Картометрический	5.00	-
7	534071.20	1347526.00	Картометрический	5.00	-
8	534031.36	1347517.77	Картометрический	5.00	-
9	534015.00	1347516.34	Картометрический	5.00	-
10	533885.79	1347504.43	Картометрический	5.00	-
11	533713.49	1347478.47	Картометрический	5.00	-
12	533706.89	1347477.47	Картометрический	5.00	-
13	533709.06	1347467.26	Картометрический	5.00	-
14	533742.10	1347318.46	Картометрический	5.00	-
15	533764.82	1347216.16	Картометрический	5.00	-
16	533771.84	1347217.29	Картометрический	5.00	-
17	534025.45	1347272.11	Картометрический	5.00	-
1	534107.94	1347289.73	Картометрический	5.00	-
18	535410.92	1347472.96	Картометрический	5.00	-
19	535413.17	1347473.24	Картометрический	5.00	-
20	535461.48	1347633.67	Картометрический	5.00	-
21	535499.29	1347716.32	Картометрический	5.00	-
22	535551.34	1347859.09	Картометрический	5.00	-
23	535575.87	1347948.37	Картометрический	5.00	-
24	535599.54	1348111.09	Картометрический	5.00	-
25	535587.73	1348110.50	Картометрический	5.00	-
26	535574.73	1348109.15	Аналитический	0.10	-
27	535570.48	1348108.80	Аналитический	0.10	-
28	535506.93	1348103.80	Аналитический	0.10	-
29	535380.80	1348079.68	Картометрический	5.00	-
30	535150.87	1348071.31	Картометрический	5.00	-
31	535135.11	1348118.55	Картометрический	5.00	-
32	535126.28	1348144.56	Картометрический	5.00	-
33	535107.20	1348147.02	Картометрический	5.00	-

1	2	3	4	5	6
34	535105.18	1348173.73	Картометрический	5.00	-
35	535064.85	1348264.95	Картометрический	5.00	-
36	535005.14	1348332.78	Картометрический	5.00	-
37	534963.32	1348424.92	Картометрический	5.00	-
38	534962.26	1348436.63	Картометрический	5.00	-
39	534909.61	1348432.41	Картометрический	5.00	-
40	534856.72	1348426.84	Картометрический	5.00	-
41	534785.63	1348422.77	Картометрический	5.00	-
42	534786.45	1348400.85	Картометрический	5.00	-
43	534803.42	1348315.59	Картометрический	5.00	-
44	534781.20	1348304.20	Аналитический	0.10	-
45	534785.22	1348291.13	Аналитический	0.10	-
46	534787.53	1348291.98	Аналитический	0.10	-
47	534798.74	1348256.04	Аналитический	0.10	-
48	534748.81	1348240.61	Аналитический	0.10	-
49	534751.16	1348232.95	Аналитический	0.10	-
50	534745.43	1348231.20	Аналитический	0.10	-
51	534731.95	1348191.36	Аналитический	0.10	-
52	534748.71	1348118.29	Аналитический	0.10	-
53	534762.62	1348054.85	Аналитический	0.10	-
54	534769.85	1348022.30	Аналитический	0.10	-
55	534777.55	1347988.04	Аналитический	0.10	-
56	534823.52	1347818.44	Картометрический	5.00	-
57	534819.99	1347816.18	Картометрический	5.00	-
58	534878.30	1347783.79	Картометрический	5.00	-
59	534895.77	1347774.08	Картометрический	5.00	-
60	534933.70	1347736.13	Картометрический	5.00	-
61	534949.21	1347718.13	Картометрический	5.00	-
62	534966.19	1347690.65	Картометрический	5.00	-
63	534987.65	1347646.74	Картометрический	5.00	-
64	534998.13	1347605.82	Картометрический	5.00	-
65	535005.61	1347571.40	Картометрический	5.00	-
66	535008.11	1347535.97	Картометрический	5.00	-
67	535008.60	1347500.52	Картометрический	5.00	-
68	535002.61	1347464.56	Картометрический	5.00	-
69	534989.98	1347420.17	Картометрический	5.00	-
70	534997.41	1347418.30	Картометрический	5.00	-
71	535024.00	1347413.61	Картометрический	5.00	-
72	535131.33	1347436.04	Картометрический	5.00	-
73	535138.20	1347437.12	Картометрический	5.00	-
74	535230.89	1347451.74	Картометрический	5.00	-
75	535331.33	1347463.53	Картометрический	5.00	-
18	535410.92	1347472.96	Картометрический	5.00	-
76	535496.24	1348548.51	Картометрический	5.00	-
77	535494.79	1348554.84	Картометрический	5.00	-
78	535477.62	1348640.66	Картометрический	5.00	-
79	535474.36	1348674.45	Аналитический	0.10	-

1	2	3	4	5	6
80	535455.33	1348734.18	Картометрический	5.00	-
81	535489.05	1348743.89	Картометрический	5.00	-
82	535482.64	1348766.46	Картометрический	5.00	-
83	535449.03	1348758.49	Аналитический	0.10	-
84	535450.51	1348776.70	Аналитический	0.10	-
85	535456.52	1348844.99	Аналитический	0.10	-
86	535348.87	1348861.04	Аналитический	0.10	-
87	535326.40	1348893.90	Аналитический	0.10	-
88	535267.96	1348891.95	Аналитический	0.10	-
89	535255.82	1348889.59	Аналитический	0.10	-
90	535248.49	1348888.54	Картометрический	5.00	-
91	535222.73	1348881.81	Картометрический	5.00	-
92	535189.20	1348876.17	Картометрический	5.00	-
93	535191.47	1348852.91	Картометрический	5.00	-
94	535196.02	1348823.44	Картометрический	5.00	-
95	535210.78	1348759.56	Картометрический	5.00	-
96	535230.78	1348677.45	Картометрический	5.00	-
97	535275.33	1348506.00	Картометрический	5.00	-
98	535276.82	1348503.81	Картометрический	5.00	-
99	535278.16	1348502.78	Картометрический	5.00	-
100	535279.81	1348502.08	Картометрический	5.00	-
101	535282.33	1348501.60	Картометрический	5.00	-
102	535291.66	1348502.84	Картометрический	5.00	-
103	535390.56	1348524.47	Картометрический	5.00	-
104	535462.56	1348540.34	Картометрический	5.00	-
76	535496.24	1348548.51	Картометрический	5.00	-
105	533684.44	1349485.94	Картометрический	5.00	-
106	533683.20	1349497.32	Картометрический	5.00	-
107	533672.87	1349595.26	Картометрический	5.00	-
108	533676.10	1349643.81	Картометрический	5.00	-
109	533686.06	1349683.42	Картометрический	5.00	-
110	533694.99	1349707.83	Картометрический	5.00	-
111	533695.25	1349711.52	Картометрический	5.00	-
112	533692.74	1349717.20	Картометрический	5.00	-
113	533692.02	1349718.24	Картометрический	5.00	-
114	533689.60	1349718.38	Картометрический	5.00	-
115	533680.50	1349713.15	Картометрический	5.00	-
116	533654.11	1349697.24	Картометрический	5.00	-
117	533625.47	1349679.00	Картометрический	5.00	-
118	533603.10	1349665.24	Картометрический	5.00	-
119	533584.75	1349654.85	Картометрический	5.00	-
120	533552.01	1349639.19	Картометрический	5.00	-
121	533517.17	1349621.26	Картометрический	5.00	-
122	533517.04	1349621.17	Картометрический	5.00	-
123	533524.14	1349617.89	Картометрический	5.00	-
124	533555.28	1349603.47	Картометрический	5.00	-
125	533609.17	1349495.53	Картометрический	5.00	-

1	2	3	4	5	6
126	533622.09	1349474.48	Картометрический	5.00	-
127	533641.82	1349478.25	Картометрический	5.00	-
128	533682.09	1349485.47	Картометрический	5.00	-
129	533682.23	1349485.49	Аналитический	0.10	-
105	533684.44	1349485.94	Картометрический	5.00	-
130	531779.36	1348075.16	Картометрический	5.00	-
131	531779.12	1348078.37	Картометрический	5.00	-
132	531780.46	1348121.73	Картометрический	5.00	-
133	531781.06	1348135.09	Картометрический	5.00	-
134	531784.02	1348227.54	Картометрический	5.00	-
135	531796.36	1348534.19	Картометрический	5.00	-
136	531808.53	1348757.71	Картометрический	5.00	-
137	531810.02	1348794.90	Картометрический	5.00	-
138	531766.46	1348785.78	Картометрический	5.00	-
139	531769.55	1348774.18	Картометрический	5.00	-
140	531619.03	1348734.11	Картометрический	5.00	-
141	531526.13	1348705.42	Картометрический	5.00	-
142	531460.98	1348677.07	Картометрический	5.00	-
143	531438.73	1348664.53	Картометрический	5.00	-
144	531335.15	1348601.09	Картометрический	5.00	-
145	531303.35	1348583.69	Картометрический	5.00	-
146	531259.83	1348558.06	Картометрический	5.00	-
147	531257.92	1348507.58	Картометрический	5.00	-
148	531250.95	1348345.07	Картометрический	5.00	-
149	531244.80	1348148.49	Картометрический	5.00	-
150	531241.12	1348027.86	Картометрический	5.00	-
151	531242.61	1347917.43	Картометрический	5.00	-
152	531228.61	1347917.23	Картометрический	5.00	-
153	531230.52	1347851.42	Картометрический	5.00	-
154	531230.88	1347850.10	Картометрический	5.00	-
155	531347.89	1347899.21	Картометрический	5.00	-
156	531474.84	1347955.03	Картометрический	5.00	-
157	531555.47	1347989.50	Картометрический	5.00	-
158	531607.31	1348011.33	Картометрический	5.00	-
159	531680.08	1348040.74	Картометрический	5.00	-
160	531734.12	1348059.09	Картометрический	5.00	-
130	531779.36	1348075.16	Картометрический	5.00	-

## 3. Сведения о характерных точках части (частей) границы объекта

Обозначение характерных точек части границы	Координаты, м		Метод определения координат характерной точки	Средняя квадратическая погрешность положения характерной точки (Mt), м	Описание обозначения точки на местности (при наличии)
	X	Y			
1	2	3	4	5	6
Часть №					
-	-	-	-	-	-









Масштаб 1:10000

Используемые условные знаки и обозначения:

- |   |   |
|---|---|
|  | границы территориальной зоны                  |
|  | характерная точка границ территориальной зоны |

Руководитель БУВО «Нормативно-проектный центр»  
 Попова Ю.В. Шальгина Ю.В. Дата « 02 » сентября 2021г.  
 Место для оттиска печати (при наличии) лица, составившего описание местоположения границ объекта



## ОПИСАНИЕ МЕСТОПОЛОЖЕНИЯ ГРАНИЦ

Зона улиц, дорог, инженерной и транспортной инфраструктуры  
села Верхняя Хава - ИТ1/1

(наименование объекта, местоположение границ которого описано  
(далее - объект)

## Раздел 1

Сведения об объекте		
№ п/п	Характеристики объекта	Описание характеристик
1	2	3
1	Местоположение объекта	Воронежская область, Верхнехавский муниципальный район, Верхнехавское сельское поселение, село Верхняя Хава
2	Площадь объекта $\pm$ величина погрешности определения площади ( $P \pm \Delta P$ )	-
3	Иные характеристики объекта	-

## Раздел 2

Сведения о местоположении границ объекта					
1. Система координат: МСК - 36, зона 1					
2. Сведения о характерных точках границ объекта					
Обозначение характерных точек границ	Координаты, м		Метод определения координат характерной точки	Средняя квадратическая погрешность положения характерной точки (Mt), м	Описание обозначения точки на местности (при наличии)
	X	Y			
1	2	3	4	5	6
1	534433.06	1347148.39	Картометрический	5.00	-
2	534433.06	1347148.40	Аналитический	0.50	-
3	534409.84	1347145.84	Аналитический	0.50	-
4	534407.47	1347145.57	Аналитический	0.50	-
5	534393.87	1347142.75	Аналитический	0.50	-
6	534377.15	1347139.70	Аналитический	0.50	-
7	534307.85	1347124.80	Аналитический	0.50	-
8	534290.91	1347121.13	Аналитический	0.50	-
9	534164.21	1347093.60	Аналитический	0.20	-
10	534062.46	1347061.50	Картометрический	5.00	-
11	533934.65	1347034.17	Картометрический	5.00	-
12	533897.10	1347026.27	Картометрический	5.00	-
13	533867.50	1347024.41	Картометрический	5.00	-
14	533842.89	1347028.08	Картометрический	5.00	-
15	533821.94	1347038.38	Картометрический	5.00	-
16	533814.36	1347042.76	Картометрический	5.00	-
17	533803.74	1347054.58	Картометрический	5.00	-
18	533798.08	1347069.09	Картометрический	5.00	-
19	533787.53	1347108.23	Картометрический	5.00	-
20	533772.21	1347182.82	Картометрический	5.00	-
21	533764.82	1347216.16	Картометрический	5.00	-
22	533742.10	1347318.46	Картометрический	5.00	-
23	533709.06	1347467.26	Картометрический	5.00	-
24	533706.89	1347477.47	Аналитический	0.50	-
25	533699.95	1347476.44	Аналитический	0.50	-
26	533650.93	1347732.89	Аналитический	0.50	-
27	533652.49	1347733.19	Аналитический	0.50	-
28	533622.48	1347873.59	Картометрический	5.00	-
29	533621.37	1347878.71	Картометрический	5.00	-
30	533598.48	1347985.13	Картометрический	5.00	-
31	533544.69	1348235.63	Картометрический	5.00	-
32	533510.86	1348396.09	Картометрический	5.00	-
33	533476.54	1348549.57	Картометрический	5.00	-

1	2	3	4	5	6
34	533442.79	1348710.09	Картометрический	5.00	-
35	533411.79	1348857.74	Картометрический	5.00	-
36	533378.08	1349022.74	Картометрический	5.00	-
37	533359.41	1349119.86	Картометрический	5.00	-
38	533357.18	1349128.73	Картометрический	5.00	-
39	533357.99	1349140.79	Картометрический	5.00	-
40	533376.77	1349164.56	Картометрический	5.00	-
41	533419.17	1349209.50	Картометрический	5.00	-
42	533430.79	1349223.68	Картометрический	5.00	-
43	533435.59	1349232.94	Картометрический	5.00	-
44	533439.00	1349243.14	Картометрический	5.00	-
45	533440.35	1349255.06	Картометрический	5.00	-
46	533437.92	1349255.06	Картометрический	5.00	-
47	533437.51	1349276.97	Картометрический	5.00	-
48	533440.16	1349277.04	Картометрический	5.00	-
49	533440.10	1349283.94	Картометрический	5.00	-
50	533438.94	1349300.86	Картометрический	5.00	-
51	533431.66	1349361.77	Картометрический	5.00	-
52	533428.82	1349392.24	Картометрический	5.00	-
53	533429.12	1349439.01	Картометрический	5.00	-
54	533429.73	1349462.73	Картометрический	5.00	-
55	533430.43	1349475.58	Картометрический	5.00	-
56	533433.03	1349488.72	Картометрический	5.00	-
57	533436.66	1349506.35	Картометрический	5.00	-
58	533444.20	1349536.40	Картометрический	5.00	-
59	533451.69	1349554.33	Картометрический	5.00	-
60	533460.82	1349569.24	Картометрический	5.00	-
61	533457.95	1349571.79	Картометрический	5.00	-
62	533458.68	1349572.75	Картометрический	5.00	-
63	533461.33	1349570.46	Картометрический	5.00	-
64	533462.01	1349571.36	Картометрический	5.00	-
65	533468.54	1349579.89	Картометрический	5.00	-
66	533455.69	1349587.56	Картометрический	5.00	-
67	533450.59	1349577.76	Картометрический	5.00	-
68	533452.58	1349576.80	Картометрический	5.00	-
69	533452.01	1349575.69	Картометрический	5.00	-
70	533449.99	1349576.65	Картометрический	5.00	-
71	533448.71	1349574.09	Картометрический	5.00	-
72	533441.01	1349556.53	Картометрический	5.00	-
73	533437.82	1349547.30	Картометрический	5.00	-
74	533432.85	1349531.01	Картометрический	5.00	-
75	533423.59	1349498.20	Картометрический	5.00	-
76	533419.29	1349477.80	Картометрический	5.00	-
77	533417.52	1349469.28	Картометрический	5.00	-
78	533416.33	1349437.93	Картометрический	5.00	-
79	533416.29	1349389.76	Картометрический	5.00	-
80	533418.24	1349365.71	Картометрический	5.00	-
81	533421.42	1349342.65	Картометрический	5.00	-

1	2	3	4	5	6
82	533423.35	1349328.87	Картометрический	5.00	-
83	533421.61	1349322.49	Картометрический	5.00	-
84	533419.15	1349316.10	Картометрический	5.00	-
85	533420.01	1349306.85	Картометрический	5.00	-
86	533426.42	1349298.98	Картометрический	5.00	-
87	533430.09	1349280.81	Картометрический	5.00	-
88	533429.80	1349265.65	Картометрический	5.00	-
89	533429.19	1349254.23	Картометрический	5.00	-
90	533425.38	1349242.32	Картометрический	5.00	-
91	533418.05	1349228.97	Картометрический	5.00	-
92	533411.71	1349219.95	Картометрический	5.00	-
93	533369.36	1349173.63	Картометрический	5.00	-
94	533356.13	1349159.06	Картометрический	5.00	-
95	533356.67	1349156.64	Картометрический	5.00	-
96	533355.67	1349155.58	Картометрический	5.00	-
97	533355.08	1349158.19	Картометрический	5.00	-
98	533347.31	1349148.98	Картометрический	5.00	-
99	533335.06	1349140.88	Картометрический	5.00	-
100	533324.15	1349140.38	Картометрический	5.00	-
101	533308.49	1349143.58	Картометрический	5.00	-
102	533308.06	1349133.47	Картометрический	5.00	-
103	533315.06	1349130.37	Картометрический	5.00	-
104	533317.95	1349126.44	Картометрический	5.00	-
105	533317.82	1349120.94	Картометрический	5.00	-
106	533288.26	1349091.42	Картометрический	5.00	-
107	533225.34	1349029.55	Картометрический	5.00	-
108	533143.40	1348948.96	Картометрический	5.00	-
109	533029.79	1348836.23	Картометрический	5.00	-
110	532987.65	1348794.42	Картометрический	5.00	-
111	532976.33	1348787.72	Картометрический	5.00	-
112	532967.89	1348785.98	Картометрический	5.00	-
113	532957.91	1348784.63	Картометрический	5.00	-
114	532954.32	1348774.90	Картометрический	5.00	-
115	532959.05	1348768.87	Картометрический	5.00	-
116	532958.37	1348764.53	Картометрический	5.00	-
117	532953.84	1348758.90	Картометрический	5.00	-
118	532898.68	1348702.83	Картометрический	5.00	-
119	532794.31	1348596.76	Картометрический	5.00	-
120	532666.32	1348469.45	Картометрический	5.00	-
121	532597.80	1348402.23	Картометрический	5.00	-
122	532575.68	1348381.61	Картометрический	5.00	-
123	532536.94	1348350.46	Картометрический	5.00	-
124	532526.50	1348343.32	Картометрический	5.00	-
125	532468.52	1348317.02	Картометрический	5.00	-
126	532408.04	1348293.90	Картометрический	5.00	-
127	532302.77	1348256.26	Картометрический	5.00	-
128	532189.64	1348215.82	Картометрический	5.00	-
129	532171.37	1348209.66	Картометрический	5.00	-

1	2	3	4	5	6
130	532116.83	1348190.94	Картометрический	5.00	-
131	532052.34	1348169.61	Картометрический	5.00	-
132	531984.39	1348145.87	Картометрический	5.00	-
133	531916.28	1348122.12	Картометрический	5.00	-
134	531808.19	1348085.34	Картометрический	5.00	-
135	531779.36	1348075.16	Картометрический	5.00	-
136	531734.12	1348059.09	Картометрический	5.00	-
137	531680.08	1348040.74	Картометрический	5.00	-
138	531607.31	1348011.33	Картометрический	5.00	-
139	531555.47	1347989.50	Картометрический	5.00	-
140	531474.84	1347955.03	Картометрический	5.00	-
141	531347.89	1347899.21	Картометрический	5.00	-
142	531230.88	1347850.10	Картометрический	5.00	-
143	531191.72	1347833.64	Картометрический	5.00	-
144	531048.89	1347772.50	Картометрический	5.00	-
145	530951.05	1347729.85	Картометрический	5.00	-
146	530824.73	1347675.91	Картометрический	5.00	-
147	530684.32	1347616.82	Картометрический	5.00	-
148	530625.80	1347588.92	Картометрический	5.00	-
149	530611.68	1347581.37	Картометрический	5.00	-
150	530596.35	1347568.78	Картометрический	5.00	-
151	530579.53	1347555.00	Картометрический	5.00	-
152	530559.76	1347532.32	Картометрический	5.00	-
153	530542.55	1347514.82	Картометрический	5.00	-
154	530525.46	1347490.77	Картометрический	5.00	-
155	530512.91	1347471.57	Картометрический	5.00	-
156	530498.61	1347448.07	Картометрический	5.00	-
157	530488.30	1347426.31	Картометрический	5.00	-
158	530478.28	1347401.42	Картометрический	5.00	-
159	530466.48	1347368.12	Картометрический	5.00	-
160	530459.86	1347349.48	Аналитический	0.50	-
161	530477.71	1347347.22	Аналитический	0.50	-
162	530487.12	1347373.17	Картометрический	5.00	-
163	530506.68	1347424.09	Картометрический	5.00	-
164	530525.08	1347460.83	Картометрический	5.00	-
165	530537.83	1347478.14	Картометрический	5.00	-
166	530555.23	1347503.26	Картометрический	5.00	-
167	530578.38	1347533.40	Картометрический	5.00	-
168	530592.85	1347547.99	Картометрический	5.00	-
169	530607.45	1347560.03	Картометрический	5.00	-
170	530619.20	1347568.69	Картометрический	5.00	-
171	530629.86	1347576.55	Картометрический	5.00	-
172	530687.85	1347603.95	Картометрический	5.00	-
173	530831.48	1347662.56	Картометрический	5.00	-
174	530957.20	1347715.05	Картометрический	5.00	-
175	531057.36	1347758.31	Картометрический	5.00	-
176	531199.78	1347820.11	Картометрический	5.00	-
177	531353.40	1347886.96	Картометрический	5.00	-

1	2	3	4	5	6
178	531480.95	1347942.50	Картометрический	5.00	-
179	531559.55	1347976.87	Картометрический	5.00	-
180	531614.33	1347999.83	Картометрический	5.00	-
181	531688.47	1348028.86	Картометрический	5.00	-
182	531736.57	1348046.65	Картометрический	5.00	-
183	531809.96	1348071.56	Картометрический	5.00	-
184	531922.12	1348110.72	Картометрический	5.00	-
185	531990.50	1348134.59	Картометрический	5.00	-
186	532056.26	1348157.54	Картометрический	5.00	-
187	532121.19	1348180.21	Картометрический	5.00	-
188	532168.16	1348196.03	Картометрический	5.00	-
189	532178.94	1348198.60	Картометрический	5.00	-
190	532177.44	1348202.64	Аналитический	1.50	-
191	532183.39	1348205.10	Аналитический	1.50	-
192	532184.96	1348200.84	Картометрический	5.00	-
193	532308.55	1348245.84	Картометрический	5.00	-
194	532411.17	1348283.25	Картометрический	5.00	-
195	532468.44	1348304.76	Картометрический	5.00	-
196	532501.72	1348317.16	Картометрический	5.00	-
197	532519.76	1348325.64	Картометрический	5.00	-
198	532535.52	1348334.94	Картометрический	5.00	-
199	532555.95	1348348.65	Картометрический	5.00	-
200	532591.33	1348377.83	Картометрический	5.00	-
201	532610.51	1348395.81	Картометрический	5.00	-
202	532675.72	1348460.05	Картометрический	5.00	-
203	532803.02	1348587.24	Картометрический	5.00	-
204	532909.40	1348695.13	Картометрический	5.00	-
205	532968.09	1348754.63	Картометрический	5.00	-
206	532995.93	1348782.63	Картометрический	5.00	-
207	533040.40	1348827.12	Картометрический	5.00	-
208	533155.05	1348941.80	Картометрический	5.00	-
209	533233.69	1349020.46	Картометрический	5.00	-
210	533295.38	1349082.16	Картометрический	5.00	-
211	533335.77	1349119.53	Картометрический	5.00	-
212	533342.31	1349121.63	Картометрический	5.00	-
213	533347.87	1349115.54	Картометрический	5.00	-
214	533400.27	1348852.24	Картометрический	5.00	-
215	533429.94	1348705.88	Картометрический	5.00	-
216	533463.23	1348543.20	Картометрический	5.00	-
217	533495.39	1348394.03	Картометрический	5.00	-
218	533531.80	1348231.12	Картометрический	5.00	-
219	533555.96	1348115.15	Картометрический	5.00	-
220	533585.84	1347980.29	Картометрический	5.00	-
221	533609.03	1347871.94	Картометрический	5.00	-
222	533609.05	1347871.80	Картометрический	5.00	-
223	533654.71	1347658.55	Картометрический	5.00	-
224	533694.14	1347475.57	Картометрический	5.00	-
225	533697.04	1347461.92	Картометрический	5.00	-



1	2	3	4	5	6
226	533728.44	1347314.32	Картометрический	5.00	-
227	533757.78	1347184.51	Картометрический	5.00	-
228	533765.47	1347133.61	Аналитический	0.50	-
229	533762.38	1347132.69	Аналитический	0.50	-
230	533769.60	1347097.70	Аналитический	0.50	-
231	533776.10	1347098.74	Картометрический	5.00	-
232	533778.26	1347087.91	Аналитический	1.50	-
233	533781.15	1347072.31	Аналитический	1.50	-
234	533786.96	1347043.29	Аналитический	1.50	-
235	533784.23	1347041.94	Аналитический	1.50	-
236	533792.79	1347033.25	Картометрический	5.00	-
237	533799.22	1347033.91	Картометрический	5.00	-
238	533809.31	1347028.33	Картометрический	5.00	-
239	533833.57	1347017.23	Картометрический	5.00	-
240	533860.85	1347011.03	Картометрический	5.00	-
241	533889.00	1347011.56	Картометрический	5.00	-
242	533932.79	1347020.70	Картометрический	5.00	-
243	534065.86	1347048.16	Картометрический	5.00	-
244	534194.68	1347074.87	Картометрический	5.00	-
245	534301.03	1347099.08	Картометрический	5.00	-
246	534360.11	1347112.81	Картометрический	5.00	-
247	534384.86	1347118.14	Картометрический	5.00	-
248	534401.72	1347122.97	Картометрический	5.00	-
249	534418.88	1347132.84	Картометрический	5.00	-
1	534433.06	1347148.39	Картометрический	5.00	-
250	533415.44	1349611.58	Картометрический	5.00	-
251	533399.03	1349621.37	Аналитический	0.10	-
252	533337.47	1349648.55	Аналитический	0.10	-
253	533149.67	1349709.43	Картометрический	5.00	-
254	532826.48	1349760.23	Картометрический	5.00	-
255	532787.08	1349766.42	Картометрический	5.00	-
256	532595.83	1349839.28	Картометрический	5.00	-
257	532595.83	1349839.14	Картометрический	5.00	-
258	532595.67	1349838.68	Картометрический	5.00	-
259	532599.67	1349820.91	Картометрический	5.00	-
260	532565.43	1349826.64	Картометрический	5.00	-
261	532523.78	1349833.62	Картометрический	5.00	-
262	532486.36	1349839.40	Картометрический	5.00	-
263	532474.19	1349841.28	Картометрический	5.00	-
264	532459.63	1349843.18	Картометрический	5.00	-
265	532441.22	1349843.85	Картометрический	5.00	-
266	532423.00	1349843.10	Картометрический	5.00	-
267	532418.90	1349843.67	Картометрический	5.00	-
268	532416.40	1349845.25	Картометрический	5.00	-
269	532403.13	1349843.15	Картометрический	5.00	-
270	532401.12	1349839.01	Картометрический	5.00	-
271	532395.52	1349836.50	Картометрический	5.00	-

1	2	3	4	5	6
272	532363.52	1349827.81	Картометрический	5.00	-
273	532331.89	1349820.63	Картометрический	5.00	-
274	532307.87	1349814.94	Картометрический	5.00	-
275	532275.16	1349803.11	Картометрический	5.00	-
276	532246.71	1349793.11	Картометрический	5.00	-
277	532223.82	1349785.05	Картометрический	5.00	-
278	532218.86	1349784.48	Картометрический	5.00	-
279	532214.70	1349785.63	Картометрический	5.00	-
280	532203.30	1349782.97	Картометрический	5.00	-
281	532204.10	1349772.09	Картометрический	5.00	-
282	532205.90	1349756.43	Картометрический	5.00	-
283	532208.19	1349737.87	Картометрический	5.00	-
284	532209.82	1349726.83	Картометрический	5.00	-
285	532212.37	1349711.37	Картометрический	5.00	-
286	532217.03	1349694.74	Картометрический	5.00	-
287	532221.13	1349675.71	Картометрический	5.00	-
288	532229.75	1349648.86	Картометрический	5.00	-
289	532234.37	1349627.11	Картометрический	5.00	-
290	532238.07	1349608.20	Картометрический	5.00	-
291	532236.66	1349589.32	Картометрический	5.00	-
292	532230.44	1349571.43	Картометрический	5.00	-
293	532219.04	1349540.95	Картометрический	5.00	-
294	532192.55	1349471.21	Картометрический	5.00	-
295	532180.85	1349440.41	Картометрический	5.00	-
296	532175.54	1349425.72	Картометрический	5.00	-
297	532168.08	1349419.43	Картометрический	5.00	-
298	532161.18	1349415.69	Картометрический	5.00	-
299	532145.05	1349413.06	Картометрический	5.00	-
300	532113.75	1349410.11	Картометрический	5.00	-
301	532063.14	1349403.50	Картометрический	5.00	-
302	532019.73	1349397.69	Картометрический	5.00	-
303	531997.24	1349395.79	Картометрический	5.00	-
304	531977.37	1349395.41	Картометрический	5.00	-
305	531962.43	1349395.28	Картометрический	5.00	-
306	531948.98	1349396.74	Картометрический	5.00	-
307	531927.90	1349402.38	Картометрический	5.00	-
308	531907.29	1349411.64	Картометрический	5.00	-
309	531887.37	1349422.93	Картометрический	5.00	-
310	531866.23	1349438.23	Картометрический	5.00	-
311	531823.39	1349476.58	Картометрический	5.00	-
312	531765.59	1349528.10	Картометрический	5.00	-
313	531742.33	1349547.84	Картометрический	5.00	-
314	531716.06	1349568.29	Картометрический	5.00	-
315	531695.38	1349581.64	Картометрический	5.00	-
316	531596.40	1349631.01	Картометрический	5.00	-
317	531462.52	1349699.52	Картометрический	5.00	-
318	531329.46	1349769.75	Картометрический	5.00	-
319	531215.66	1349835.86	Картометрический	5.00	-

1	2	3	4	5	6
320	531177.24	1349857.55	Картометрический	5.00	-
321	531163.44	1349867.12	Картометрический	5.00	-
322	531159.40	1349869.87	Картометрический	5.00	-
323	531156.31	1349869.96	Картометрический	5.00	-
324	531154.58	1349869.82	Картометрический	5.00	-
325	531148.18	1349861.78	Картометрический	5.00	-
326	531148.18	1349855.30	Картометрический	5.00	-
327	531152.72	1349851.46	Картометрический	5.00	-
328	531156.90	1349849.36	Картометрический	5.00	-
329	531213.26	1349819.63	Картометрический	5.00	-
330	531326.45	1349754.66	Картометрический	5.00	-
331	531384.59	1349724.72	Аналитический	2.50	-
332	531532.05	1349645.42	Аналитический	2.50	-
333	531594.46	1349614.50	Аналитический	2.50	-
334	531686.23	1349568.53	Аналитический	2.50	-
335	531700.77	1349561.78	Аналитический	2.50	-
336	531717.24	1349551.21	Картометрический	5.00	-
337	531728.38	1349542.72	Картометрический	5.00	-
338	531759.38	1349517.94	Картометрический	5.00	-
339	531818.70	1349463.91	Картометрический	5.00	-
340	531857.07	1349427.99	Картометрический	5.00	-
341	531881.49	1349409.45	Картометрический	5.00	-
342	531903.04	1349397.74	Картометрический	5.00	-
343	531921.56	1349389.99	Картометрический	5.00	-
344	531936.05	1349386.53	Картометрический	5.00	-
345	531951.00	1349383.89	Картометрический	5.00	-
346	531974.26	1349382.59	Картометрический	5.00	-
347	532001.65	1349383.84	Картометрический	5.00	-
348	532032.78	1349386.62	Картометрический	5.00	-
349	532077.22	1349393.63	Картометрический	5.00	-
350	532117.09	1349398.74	Картометрический	5.00	-
351	532147.63	1349401.05	Картометрический	5.00	-
352	532162.83	1349403.17	Картометрический	5.00	-
353	532165.12	1349403.03	Картометрический	5.00	-
354	532168.67	1349401.50	Картометрический	5.00	-
355	532169.91	1349400.04	Картометрический	5.00	-
356	532179.57	1349409.16	Картометрический	5.00	-
357	532191.68	1349406.95	Картометрический	5.00	-
358	532193.19	1349419.68	Картометрический	5.00	-
359	532190.52	1349426.08	Картометрический	5.00	-
360	532191.81	1349435.83	Картометрический	5.00	-
361	532204.96	1349467.82	Картометрический	5.00	-
362	532233.05	1349536.12	Картометрический	5.00	-
363	532239.52	1349552.70	Картометрический	5.00	-
364	532248.80	1349589.89	Картометрический	5.00	-
365	532248.87	1349610.57	Картометрический	5.00	-
366	532244.21	1349638.14	Картометрический	5.00	-
367	532235.78	1349673.08	Картометрический	5.00	-

1	2	3	4	5	6
368	532224.49	1349710.23	Картометрический	5.00	-
369	532220.05	1349728.82	Картометрический	5.00	-
370	532218.04	1349737.64	Картометрический	5.00	-
371	532215.68	1349750.53	Картометрический	5.00	-
372	532216.57	1349761.81	Картометрический	5.00	-
373	532220.86	1349770.29	Картометрический	5.00	-
374	532232.94	1349776.38	Картометрический	5.00	-
375	532249.12	1349783.57	Картометрический	5.00	-
376	532281.14	1349795.41	Картометрический	5.00	-
377	532306.04	1349803.67	Картометрический	5.00	-
378	532337.93	1349812.20	Картометрический	5.00	-
379	532359.88	1349817.63	Картометрический	5.00	-
380	532394.11	1349825.62	Картометрический	5.00	-
381	532411.52	1349829.66	Картометрический	5.00	-
382	532428.38	1349831.75	Картометрический	5.00	-
383	532453.96	1349832.97	Картометрический	5.00	-
384	532488.14	1349828.35	Картометрический	5.00	-
385	532525.50	1349822.84	Картометрический	5.00	-
386	532562.80	1349816.52	Картометрический	5.00	-
387	532598.39	1349810.49	Картометрический	5.00	-
388	532638.27	1349798.96	Картометрический	5.00	-
389	532667.29	1349788.91	Картометрический	5.00	-
390	532694.47	1349779.25	Картометрический	5.00	-
391	532724.07	1349769.85	Картометрический	5.00	-
392	532753.31	1349761.20	Картометрический	5.00	-
393	532797.15	1349748.39	Картометрический	5.00	-
394	532835.13	1349739.09	Картометрический	5.00	-
395	532884.48	1349727.10	Картометрический	5.00	-
396	532923.82	1349718.67	Картометрический	5.00	-
397	533021.94	1349699.57	Картометрический	5.00	-
398	533084.77	1349688.10	Картометрический	5.00	-
399	533132.78	1349679.10	Картометрический	5.00	-
400	533202.74	1349665.42	Картометрический	5.00	-
401	533307.74	1349643.93	Картометрический	5.00	-
402	533326.92	1349639.66	Картометрический	5.00	-
403	533342.27	1349636.43	Картометрический	5.00	-
404	533397.48	1349619.18	Картометрический	5.00	-
250	533415.44	1349611.58	Картометрический	5.00	-
405	533902.25	1349895.48	Картометрический	5.00	-
406	533899.63	1349908.77	Картометрический	5.00	-
407	533858.07	1349895.38	Картометрический	5.00	-
408	533840.86	1349886.78	Картометрический	5.00	-
409	533822.52	1349874.15	Картометрический	5.00	-
410	533783.40	1349837.09	Картометрический	5.00	-
411	533747.92	1349799.00	Картометрический	5.00	-
412	533731.83	1349782.44	Картометрический	5.00	-
413	533713.86	1349755.21	Картометрический	5.00	-

1	2	3	4	5	6
414	533703.87	1349741.34	Картометрический	5.00	-
415	533693.92	1349733.32	Картометрический	5.00	-
416	533681.10	1349724.52	Картометрический	5.00	-
417	533650.40	1349704.21	Картометрический	5.00	-
418	533610.54	1349679.51	Картометрический	5.00	-
419	533575.07	1349660.43	Картометрический	5.00	-
420	533534.27	1349640.78	Картометрический	5.00	-
421	533530.35	1349638.81	Картометрический	5.00	-
422	533526.04	1349638.16	Картометрический	5.00	-
423	533523.43	1349640.91	Картометрический	5.00	-
424	533521.17	1349645.64	Картометрический	5.00	-
425	533513.08	1349644.59	Картометрический	5.00	-
426	533513.85	1349638.15	Картометрический	5.00	-
427	533516.07	1349632.55	Картометрический	5.00	-
428	533515.65	1349630.30	Картометрический	5.00	-
429	533509.21	1349625.04	Картометрический	5.00	-
430	533509.06	1349624.84	Картометрический	5.00	-
431	533517.04	1349621.17	Картометрический	5.00	-
432	533517.17	1349621.26	Картометрический	5.00	-
433	533552.01	1349639.19	Картометрический	5.00	-
434	533584.75	1349654.85	Картометрический	5.00	-
435	533603.10	1349665.24	Картометрический	5.00	-
436	533625.47	1349679.00	Картометрический	5.00	-
437	533654.11	1349697.24	Картометрический	5.00	-
438	533680.50	1349713.15	Картометрический	5.00	-
439	533689.60	1349718.38	Картометрический	5.00	-
440	533692.02	1349718.24	Картометрический	5.00	-
441	533692.74	1349717.20	Картометрический	5.00	-
442	533695.25	1349711.52	Картометрический	5.00	-
443	533694.99	1349707.83	Картометрический	5.00	-
444	533702.66	1349706.40	Картометрический	5.00	-
445	533706.87	1349718.32	Картометрический	5.00	-
446	533712.28	1349728.31	Картометрический	5.00	-
447	533718.33	1349737.47	Картометрический	5.00	-
448	533721.61	1349746.08	Картометрический	5.00	-
449	533734.81	1349768.45	Картометрический	5.00	-
450	533742.67	1349779.31	Картометрический	5.00	-
451	533752.21	1349788.95	Картометрический	5.00	-
452	533769.77	1349809.04	Картометрический	5.00	-
453	533775.67	1349815.92	Картометрический	5.00	-
454	533792.26	1349833.40	Картометрический	5.00	-
455	533802.76	1349844.13	Картометрический	5.00	-
456	533814.38	1349855.21	Картометрический	5.00	-
457	533822.63	1349862.54	Картометрический	5.00	-
458	533830.36	1349868.86	Картометрический	5.00	-
459	533843.09	1349876.28	Картометрический	5.00	-
460	533858.82	1349883.68	Картометрический	5.00	-
461	533873.61	1349888.17	Картометрический	5.00	-

1	2	3	4	5	6
462	533893.63	1349893.60	Картометрический	5.00	-
405	533902.25	1349895.48	Картометрический	5.00	-
463	534823.52	1347818.44	Картометрический	5.00	-
464	534777.55	1347988.04	Аналитический	0.10	-
465	534769.85	1348022.30	Аналитический	0.10	-
466	534762.62	1348054.85	Аналитический	0.10	-
467	534748.71	1348118.29	Аналитический	0.10	-
468	534731.95	1348191.36	Аналитический	0.10	-
469	534745.43	1348231.20	Аналитический	0.10	-
470	534751.16	1348232.95	Аналитический	0.10	-
471	534748.81	1348240.61	Аналитический	0.10	-
472	534798.74	1348256.04	Аналитический	0.10	-
473	534787.53	1348291.98	Аналитический	0.10	-
474	534785.22	1348291.13	Аналитический	0.10	-
475	534781.20	1348304.20	Аналитический	0.10	-
476	534803.42	1348315.59	Картометрический	5.00	-
477	534786.45	1348400.85	Картометрический	5.00	-
478	534785.63	1348422.77	Картометрический	5.00	-
479	534755.54	1348421.07	Картометрический	5.00	-
480	534700.56	1348413.17	Картометрический	5.00	-
481	534661.79	1348402.87	Картометрический	5.00	-
482	534623.97	1348387.01	Картометрический	5.00	-
483	534629.83	1348384.50	Картометрический	5.00	-
484	534642.11	1348360.42	Картометрический	5.00	-
485	534655.60	1348332.45	Аналитический	0.10	-
486	534659.58	1348313.85	Картометрический	5.00	-
487	534639.83	1348307.49	Картометрический	5.00	-
488	534633.81	1348325.41	Картометрический	5.00	-
489	534604.55	1348317.18	Картометрический	5.00	-
490	534625.17	1348259.12	Картометрический	5.00	-
491	534600.22	1348232.47	Картометрический	5.00	-
492	534632.71	1348142.65	Картометрический	5.00	-
493	534544.25	1348111.89	Картометрический	5.00	-
494	534540.03	1348111.89	Картометрический	5.00	-
495	534536.68	1348114.59	Картометрический	5.00	-
496	534516.55	1348198.06	Картометрический	5.00	-
497	534506.98	1348237.53	Картометрический	5.00	-
498	534496.13	1348281.09	Картометрический	5.00	-
499	534485.56	1348321.84	Картометрический	5.00	-
500	534484.02	1348327.75	Аналитический	0.10	-
501	534405.35	1348630.63	Аналитический	0.10	-
502	534395.55	1348673.85	Аналитический	0.10	-
503	534392.63	1348673.26	Аналитический	0.10	-
504	534392.44	1348674.42	Аналитический	0.10	-
505	534395.32	1348675.04	Аналитический	0.10	-
506	534373.28	1348778.85	Аналитический	0.10	-
507	534346.75	1348911.26	Аналитический	0.10	-

1	2	3	4	5	6
508	534319.14	1349049.93	Аналитический	0.10	-
509	534317.41	1349049.64	Аналитический	0.10	-
510	534317.20	1349050.81	Аналитический	0.10	-
511	534318.92	1349051.11	Аналитический	0.10	-
512	534284.27	1349229.02	Аналитический	0.10	-
513	534255.26	1349373.88	Аналитический	0.10	-
514	534226.00	1349518.27	Аналитический	0.10	-
515	534214.75	1349583.69	Аналитический	0.10	-
516	534210.51	1349606.14	Аналитический	0.10	-
517	534209.07	1349613.74	Аналитический	0.10	-
518	534187.23	1349729.04	Аналитический	0.10	-
519	534173.35	1349809.52	Картометрический	5.00	-
520	534166.81	1349846.83	Аналитический	0.10	-
521	534162.74	1349880.16	Аналитический	0.10	-
522	534159.35	1349942.24	Картометрический	5.00	-
523	534161.65	1350058.94	Картометрический	5.00	-
524	534163.84	1350123.25	Картометрический	5.00	-
525	534164.48	1350150.88	Картометрический	5.00	-
526	534160.99	1350182.29	Картометрический	5.00	-
527	534157.44	1350196.28	Картометрический	5.00	-
528	534145.11	1350226.39	Аналитический	0.10	-
529	534126.15	1350257.45	Аналитический	0.10	-
530	534104.57	1350284.48	Картометрический	5.00	-
531	534083.24	1350310.32	Картометрический	5.00	-
532	534050.05	1350347.07	Картометрический	5.00	-
533	534032.74	1350364.82	Картометрический	5.00	-
534	534022.12	1350376.45	Картометрический	5.00	-
535	534016.99	1350383.33	Картометрический	5.00	-
536	534016.31	1350385.99	Картометрический	5.00	-
537	534016.59	1350389.17	Картометрический	5.00	-
538	534018.09	1350392.97	Картометрический	5.00	-
539	534021.99	1350399.07	Картометрический	5.00	-
540	534026.63	1350404.06	Картометрический	5.00	-
541	534029.28	1350405.86	Картометрический	5.00	-
542	534031.61	1350406.68	Картометрический	5.00	-
543	534034.84	1350407.04	Картометрический	5.00	-
544	534118.30	1350405.65	Картометрический	5.00	-
545	534118.48	1350409.22	Картометрический	5.00	-
546	534129.74	1350410.04	Картометрический	5.00	-
547	534139.47	1350410.92	Картометрический	5.00	-
548	534145.67	1350411.59	Картометрический	5.00	-
549	534150.96	1350412.93	Картометрический	5.00	-
550	534171.98	1350420.40	Картометрический	5.00	-
551	534180.41	1350424.33	Картометрический	5.00	-
552	534204.61	1350434.13	Картометрический	5.00	-
553	534205.14	1350433.05	Картометрический	5.00	-
554	534207.45	1350433.92	Картометрический	5.00	-
555	534235.47	1350445.08	Картометрический	5.00	-

1	2	3	4	5	6
556	534271.74	1350459.49	Картометрический	5.00	-
557	534323.80	1350480.07	Картометрический	5.00	-
558	534321.13	1350489.77	Картометрический	5.00	-
559	534319.63	1350489.22	Картометрический	5.00	-
560	534315.49	1350489.26	Картометрический	5.00	-
561	534274.57	1350473.73	Картометрический	5.00	-
562	534273.97	1350471.71	Картометрический	5.00	-
563	534262.79	1350467.31	Картометрический	5.00	-
564	534226.58	1350452.98	Картометрический	5.00	-
565	534201.63	1350443.50	Картометрический	5.00	-
566	534177.34	1350433.95	Картометрический	5.00	-
567	534162.54	1350428.21	Картометрический	5.00	-
568	534155.61	1350425.66	Картометрический	5.00	-
569	534146.31	1350421.78	Картометрический	5.00	-
570	534133.66	1350418.56	Картометрический	5.00	-
571	534125.54	1350417.46	Картометрический	5.00	-
572	534111.59	1350416.85	Картометрический	5.00	-
573	534018.46	1350416.27	Картометрический	5.00	-
574	534012.22	1350416.63	Картометрический	5.00	-
575	533931.78	1350418.91	Картометрический	5.00	-
576	533878.78	1350450.88	Картометрический	5.00	-
577	533834.66	1350483.10	Картометрический	5.00	-
578	533791.41	1350535.19	Аналитический	0.10	-
579	533718.04	1350629.16	Картометрический	5.00	-
580	533710.30	1350641.27	Картометрический	5.00	-
581	533710.87	1350646.80	Картометрический	5.00	-
582	533712.89	1350649.72	Картометрический	5.00	-
583	533716.81	1350651.14	Картометрический	5.00	-
584	533727.60	1350652.00	Картометрический	5.00	-
585	533750.01	1350655.09	Картометрический	5.00	-
586	533828.60	1350661.78	Картометрический	5.00	-
587	533892.00	1350666.32	Картометрический	5.00	-
588	533893.10	1350666.34	Картометрический	5.00	-
589	533930.07	1350668.18	Картометрический	5.00	-
590	533950.11	1350673.46	Картометрический	5.00	-
591	533992.04	1350691.96	Картометрический	5.00	-
592	534064.16	1350723.12	Картометрический	5.00	-
593	534067.07	1350723.22	Картометрический	5.00	-
594	534071.22	1350723.44	Картометрический	5.00	-
595	534089.42	1350731.93	Картометрический	5.00	-
596	534094.37	1350736.06	Картометрический	5.00	-
597	534114.61	1350749.14	Картометрический	5.00	-
598	534205.12	1350791.75	Картометрический	5.00	-
599	534226.91	1350802.83	Картометрический	5.00	-
600	534225.34	1350805.90	Картометрический	5.00	-
601	534226.37	1350806.39	Картометрический	5.00	-
602	534227.95	1350803.37	Картометрический	5.00	-
603	534228.74	1350803.79	Картометрический	5.00	-



1	2	3	4	5	6
604	534233.42	1350802.52	Картометрический	5.00	-
605	534238.02	1350800.81	Картометрический	5.00	-
606	534247.94	1350807.20	Картометрический	5.00	-
607	534248.90	1350813.44	Картометрический	5.00	-
608	534252.19	1350818.17	Картометрический	5.00	-
609	534318.21	1350856.23	Картометрический	5.00	-
610	534415.25	1350913.62	Картометрический	5.00	-
611	534445.29	1350930.29	Картометрический	5.00	-
612	534499.92	1350957.61	Картометрический	5.00	-
613	534565.73	1350986.83	Картометрический	5.00	-
614	534601.13	1350998.71	Картометрический	5.00	-
615	534613.04	1351000.97	Картометрический	5.00	-
616	534630.80	1351003.93	Картометрический	5.00	-
617	534695.53	1351013.42	Картометрический	5.00	-
618	534769.33	1351021.66	Картометрический	5.00	-
619	534855.21	1351025.65	Картометрический	5.00	-
620	534942.62	1351030.68	Картометрический	5.00	-
621	535005.03	1351032.33	Аналитический	0.50	-
622	534999.32	1351044.92	Аналитический	0.50	-
623	534854.36	1351040.71	Картометрический	5.00	-
624	534766.40	1351033.86	Картометрический	5.00	-
625	534697.96	1351026.02	Картометрический	5.00	-
626	534656.61	1351020.60	Картометрический	5.00	-
627	534628.62	1351016.60	Картометрический	5.00	-
628	534640.78	1351024.09	Картометрический	5.00	-
629	534653.75	1351033.18	Картометрический	5.00	-
630	534675.85	1351065.31	Картометрический	5.00	-
631	534682.51	1351085.29	Картометрический	5.00	-
632	534684.99	1351100.35	Картометрический	5.00	-
633	534684.47	1351123.11	Картометрический	5.00	-
634	534679.16	1351144.79	Картометрический	5.00	-
635	534652.00	1351203.33	Картометрический	5.00	-
636	534641.48	1351227.00	Картометрический	5.00	-
637	534641.71	1351235.19	Картометрический	5.00	-
638	534645.48	1351241.38	Картометрический	5.00	-
639	534640.55	1351249.02	Картометрический	5.00	-
640	534634.49	1351248.93	Картометрический	5.00	-
641	534629.53	1351250.12	Картометрический	5.00	-
642	534619.92	1351267.92	Картометрический	5.00	-
643	534576.16	1351368.01	Картометрический	5.00	-
644	534527.12	1351479.96	Картометрический	5.00	-
645	534494.91	1351553.50	Картометрический	5.00	-
646	534475.99	1351596.67	Картометрический	5.00	-
647	534466.83	1351619.39	Картометрический	5.00	-
648	534466.17	1351624.21	Картометрический	5.00	-
649	534483.37	1351631.80	Картометрический	5.00	-
650	534497.75	1351636.80	Картометрический	5.00	-
651	534510.90	1351637.74	Картометрический	5.00	-

1	2	3	4	5	6
652	534519.17	1351640.97	Картометрический	5.00	-
653	534520.50	1351646.56	Картометрический	5.00	-
654	534518.13	1351652.10	Картометрический	5.00	-
655	534506.67	1351654.07	Картометрический	5.00	-
656	534496.92	1351653.54	Картометрический	5.00	-
657	534464.61	1351640.83	Картометрический	5.00	-
658	534455.98	1351660.49	Картометрический	5.00	-
659	534450.66	1351658.22	Картометрический	5.00	-
660	534442.57	1351654.63	Картометрический	5.00	-
661	534435.27	1351651.37	Картометрический	5.00	-
662	534427.62	1351647.96	Картометрический	5.00	-
663	534434.99	1351625.06	Картометрический	5.00	-
664	534432.30	1351619.45	Картометрический	5.00	-
665	534432.95	1351612.48	Картометрический	5.00	-
666	534441.16	1351610.33	Картометрический	5.00	-
667	534458.32	1351587.26	Картометрический	5.00	-
668	534480.19	1351542.89	Картометрический	5.00	-
669	534512.03	1351473.65	Картометрический	5.00	-
670	534562.68	1351361.48	Картометрический	5.00	-
671	534607.70	1351262.74	Картометрический	5.00	-
672	534610.44	1351256.37	Картометрический	5.00	-
673	534609.20	1351254.45	Картометрический	5.00	-
674	534604.36	1351252.54	Картометрический	5.00	-
675	534608.97	1351243.32	Картометрический	5.00	-
676	534612.91	1351243.40	Картометрический	5.00	-
677	534616.41	1351242.76	Картометрический	5.00	-
678	534627.17	1351221.94	Картометрический	5.00	-
679	534637.13	1351201.70	Картометрический	5.00	-
680	534664.37	1351146.37	Картометрический	5.00	-
681	534670.38	1351121.96	Картометрический	5.00	-
682	534670.40	1351106.11	Картометрический	5.00	-
683	534667.21	1351085.81	Картометрический	5.00	-
684	534662.06	1351073.68	Картометрический	5.00	-
685	534656.26	1351063.23	Картометрический	5.00	-
686	534658.59	1351061.18	Картометрический	5.00	-
687	534657.75	1351060.18	Картометрический	5.00	-
688	534656.42	1351061.39	Картометрический	5.00	-
689	534650.08	1351053.62	Картометрический	5.00	-
690	534637.25	1351039.53	Картометрический	5.00	-
691	534634.17	1351036.94	Картометрический	5.00	-
692	534618.76	1351025.73	Картометрический	5.00	-
693	534606.75	1351018.46	Картометрический	5.00	-
694	534601.27	1351016.08	Картометрический	5.00	-
695	534552.45	1350995.07	Картометрический	5.00	-
696	534509.16	1350974.22	Картометрический	5.00	-
697	534456.25	1350947.96	Картометрический	5.00	-
698	534430.64	1350934.12	Картометрический	5.00	-
699	534407.07	1350920.83	Картометрический	5.00	-

1	2	3	4	5	6
700	534380.57	1350904.69	Картометрический	5.00	-
701	534313.20	1350865.13	Картометрический	5.00	-
702	534248.70	1350828.30	Картометрический	5.00	-
703	534248.05	1350829.32	Картометрический	5.00	-
704	534247.41	1350829.86	Картометрический	5.00	-
705	534242.63	1350830.41	Картометрический	5.00	-
706	534238.78	1350833.76	Картометрический	5.00	-
707	534230.17	1350828.85	Картометрический	5.00	-
708	534229.05	1350822.27	Картометрический	5.00	-
709	534225.16	1350816.79	Картометрический	5.00	-
710	534198.33	1350803.15	Картометрический	5.00	-
711	534083.53	1350746.62	Картометрический	5.00	-
712	534040.42	1350726.68	Картометрический	5.00	-
713	533997.61	1350705.67	Картометрический	5.00	-
714	533950.75	1350684.41	Картометрический	5.00	-
715	533927.73	1350679.80	Картометрический	5.00	-
716	533870.78	1350674.25	Картометрический	5.00	-
717	533862.87	1350673.93	Картометрический	5.00	-
718	533859.16	1350673.65	Аналитический	0.20	-
719	533809.36	1350671.06	Картометрический	5.00	-
720	533806.30	1350670.91	Картометрический	5.00	-
721	533797.55	1350670.39	Картометрический	5.00	-
722	533755.36	1350667.45	Картометрический	5.00	-
723	533727.08	1350666.18	Картометрический	5.00	-
724	533697.96	1350666.57	Картометрический	5.00	-
725	533687.90	1350669.71	Картометрический	5.00	-
726	533672.63	1350680.09	Картометрический	5.00	-
727	533666.18	1350684.95	Картометрический	5.00	-
728	533598.27	1350737.45	Картометрический	5.00	-
729	533539.44	1350782.06	Картометрический	5.00	-
730	533484.05	1350825.17	Картометрический	5.00	-
731	533451.68	1350854.03	Картометрический	5.00	-
732	533450.79	1350857.97	Картометрический	5.00	-
733	533454.23	1350863.70	Картометрический	5.00	-
734	533448.37	1350869.30	Картометрический	5.00	-
735	533443.79	1350864.65	Картометрический	5.00	-
736	533440.29	1350864.27	Картометрический	5.00	-
737	533437.37	1350867.58	Картометрический	5.00	-
738	533416.87	1350892.37	Картометрический	5.00	-
739	533416.11	1350894.80	Картометрический	5.00	-
740	533416.27	1350898.16	Картометрический	5.00	-
741	533411.95	1350902.32	Картометрический	5.00	-
742	533393.62	1350925.34	Картометрический	5.00	-
743	533389.49	1350918.71	Картометрический	5.00	-
744	533385.45	1350911.01	Картометрический	5.00	-
745	533382.23	1350905.88	Картометрический	5.00	-
746	533378.92	1350900.88	Картометрический	5.00	-
747	533392.19	1350885.44	Картометрический	5.00	-

1	2	3	4	5	6
748	533395.23	1350881.28	Картометрический	5.00	-
749	533401.07	1350882.88	Картометрический	5.00	-
750	533404.83	1350882.32	Картометрический	5.00	-
751	533412.71	1350874.59	Картометрический	5.00	-
752	533418.95	1350866.71	Картометрический	5.00	-
753	533419.11	1350866.83	Картометрический	5.00	-
754	533447.96	1350842.44	Картометрический	5.00	-
755	533456.64	1350834.10	Картометрический	5.00	-
756	533491.57	1350803.99	Картометрический	5.00	-
757	533531.98	1350772.60	Картометрический	5.00	-
758	533596.86	1350722.99	Картометрический	5.00	-
759	533599.29	1350721.13	Картометрический	5.00	-
760	533607.25	1350714.98	Картометрический	5.00	-
761	533660.23	1350673.02	Картометрический	5.00	-
762	533711.63	1350617.65	Картометрический	5.00	-
763	533714.26	1350619.79	Картометрический	5.00	-
764	533714.99	1350618.86	Картометрический	5.00	-
765	533712.37	1350616.68	Картометрический	5.00	-
766	533770.51	1350538.24	Картометрический	5.00	-
767	533803.17	1350499.31	Картометрический	5.00	-
768	533824.64	1350476.85	Картометрический	5.00	-
769	533863.48	1350443.85	Картометрический	5.00	-
770	533863.15	1350436.49	Картометрический	5.00	-
771	533872.57	1350429.03	Картометрический	5.00	-
772	533880.14	1350433.25	Картометрический	5.00	-
773	533896.66	1350425.30	Картометрический	5.00	-
774	533976.07	1350374.19	Картометрический	5.00	-
775	534013.78	1350354.00	Картометрический	5.00	-
776	534038.61	1350337.73	Картометрический	5.00	-
777	534087.94	1350282.50	Картометрический	5.00	-
778	534116.20	1350246.44	Картометрический	5.00	-
779	534131.54	1350220.49	Картометрический	5.00	-
780	534144.94	1350186.89	Картометрический	5.00	-
781	534148.34	1350173.48	Картометрический	5.00	-
782	534150.66	1350145.78	Картометрический	5.00	-
783	534149.99	1350118.08	Картометрический	5.00	-
784	534146.64	1349967.23	Картометрический	5.00	-
785	534142.88	1349961.35	Картометрический	5.00	-
786	534139.25	1349956.81	Картометрический	5.00	-
787	534130.55	1349953.82	Картометрический	5.00	-
788	534102.25	1349946.55	Картометрический	5.00	-
789	534058.37	1349937.33	Картометрический	5.00	-
790	534034.61	1349933.31	Картометрический	5.00	-
791	534013.45	1349930.58	Картометрический	5.00	-
792	533978.52	1349923.90	Картометрический	5.00	-
793	533975.05	1349923.24	Картометрический	5.00	-
794	533961.27	1349920.59	Картометрический	5.00	-
795	533962.73	1349909.01	Картометрический	5.00	-

1	2	3	4	5	6
796	534015.28	1349919.68	Картометрический	5.00	-
797	534035.49	1349922.62	Картометрический	5.00	-
798	534059.95	1349926.17	Картометрический	5.00	-
799	534106.83	1349937.18	Картометрический	5.00	-
800	534127.47	1349939.54	Картометрический	5.00	-
801	534146.27	1349936.86	Картометрический	5.00	-
802	534148.99	1349879.16	Картометрический	5.00	-
803	534154.72	1349825.78	Картометрический	5.00	-
804	534165.54	1349766.89	Картометрический	5.00	-
805	534193.65	1349623.33	Картометрический	5.00	-
806	534243.42	1349372.49	Аналитический	0.10	-
807	534278.93	1349189.78	Аналитический	0.10	-
808	534306.16	1349041.81	Аналитический	0.10	-
809	534324.37	1348947.90	Аналитический	0.10	-
810	534372.43	1348705.16	Аналитический	0.10	-
811	534398.19	1348597.73	Аналитический	0.10	-
812	534449.17	1348387.64	Аналитический	0.10	-
813	534472.24	1348282.81	Аналитический	0.10	-
814	534485.06	1348224.35	Аналитический	0.10	-
815	534498.32	1348232.44	Картометрический	5.00	-
816	534526.92	1348117.69	Картометрический	5.00	-
817	534530.90	1348098.87	Картометрический	5.00	-
818	534536.33	1348074.26	Картометрический	5.00	-
819	534541.39	1348050.01	Картометрический	5.00	-
820	534554.06	1348005.85	Картометрический	5.00	-
821	534572.88	1347971.46	Картометрический	5.00	-
822	534590.26	1347952.28	Картометрический	5.00	-
823	534618.26	1347931.55	Картометрический	5.00	-
824	534626.11	1347925.75	Картометрический	5.00	-
825	534633.17	1347920.25	Картометрический	5.00	-
826	534654.59	1347903.57	Картометрический	5.00	-
827	534718.55	1347867.77	Картометрический	5.00	-
828	534779.22	1347838.83	Картометрический	5.00	-
829	534819.99	1347816.18	Картометрический	5.00	-
463	534823.52	1347818.44	Картометрический	5.00	-
830	534876.83	1348649.18	Картометрический	5.00	-
831	534852.43	1348745.97	Картометрический	5.00	-
832	534804.40	1348734.84	Картометрический	5.00	-
833	534748.80	1348719.54	Картометрический	5.00	-
834	534767.70	1348671.06	Картометрический	5.00	-
835	534772.61	1348672.09	Картометрический	5.00	-
836	534778.07	1348654.94	Картометрический	5.00	-
837	534774.45	1348653.59	Картометрический	5.00	-
838	534784.01	1348626.46	Картометрический	5.00	-
830	534876.83	1348649.18	Картометрический	5.00	-
839	537123.98	1351453.01	Аналитический	2.50	-

1	2	3	4	5	6
840	537113.60	1351460.74	Картометрический	5.00	-
841	537001.33	1351351.13	Картометрический	5.00	-
842	536965.92	1351318.56	Картометрический	5.00	-
843	536926.31	1351277.71	Картометрический	5.00	-
844	536830.27	1351182.72	Картометрический	5.00	-
845	536794.68	1351144.51	Картометрический	5.00	-
846	536756.86	1351107.17	Картометрический	5.00	-
847	536718.66	1351070.36	Картометрический	5.00	-
848	536712.20	1351066.19	Картометрический	5.00	-
849	536707.28	1351065.28	Картометрический	5.00	-
850	536699.93	1351069.09	Картометрический	5.00	-
851	536694.71	1351064.67	Картометрический	5.00	-
852	536696.04	1351060.83	Картометрический	5.00	-
853	536695.06	1351057.67	Картометрический	5.00	-
854	536685.86	1351049.34	Картометрический	5.00	-
855	536640.18	1351020.31	Картометрический	5.00	-
856	536596.65	1350999.75	Картометрический	5.00	-
857	536537.99	1350981.29	Картометрический	5.00	-
858	536545.49	1350967.95	Картометрический	5.00	-
859	536568.33	1350973.34	Картометрический	5.00	-
860	536611.20	1350986.76	Картометрический	5.00	-
861	536663.89	1351014.64	Картометрический	5.00	-
862	536704.74	1351042.75	Картометрический	5.00	-
863	536708.85	1351042.54	Картометрический	5.00	-
864	536711.87	1351040.72	Картометрический	5.00	-
865	536717.60	1351045.14	Картометрический	5.00	-
866	536715.45	1351049.45	Картометрический	5.00	-
867	536715.95	1351052.71	Картометрический	5.00	-
868	536722.08	1351058.86	Картометрический	5.00	-
869	536755.11	1351087.30	Картометрический	5.00	-
870	536821.03	1351146.13	Картометрический	5.00	-
871	536823.64	1351144.02	Картометрический	5.00	-
872	536829.19	1351150.27	Картометрический	5.00	-
873	536826.23	1351152.79	Картометрический	5.00	-
874	536837.20	1351170.11	Картометрический	5.00	-
875	536876.34	1351208.46	Картометрический	5.00	-
876	536913.10	1351244.57	Картометрический	5.00	-
877	536977.21	1351307.38	Картометрический	5.00	-
878	537010.79	1351341.37	Картометрический	5.00	-
879	537095.97	1351424.81	Картометрический	5.00	-
839	537123.98	1351453.01	Аналитический	2.50	-
880	534448.53	1351666.43	Картометрический	5.00	-
881	534433.05	1351693.48	Картометрический	5.00	-
882	534431.32	1351701.56	Картометрический	5.00	-
883	534413.39	1351733.31	Картометрический	5.00	-
884	534376.85	1351810.09	Картометрический	5.00	-
885	534350.63	1351861.83	Картометрический	5.00	-

1	2	3	4	5	6
886	534322.07	1351909.17	Картометрический	5.00	-
887	534310.74	1351928.25	Картометрический	5.00	-
888	534304.18	1351939.29	Картометрический	5.00	-
889	534324.43	1351953.78	Картометрический	5.00	-
890	534238.12	1352104.99	Картометрический	5.00	-
891	534195.73	1352190.21	Картометрический	5.00	-
892	534087.55	1352392.00	Картометрический	5.00	-
893	534063.44	1352487.24	Картометрический	5.00	-
894	534047.37	1352598.60	Картометрический	5.00	-
895	534016.26	1352769.18	Картометрический	5.00	-
896	534010.02	1352768.01	Аналитический	0.50	-
897	533994.22	1352765.03	Аналитический	0.50	-
898	534003.19	1352650.94	Картометрический	5.00	-
899	534014.01	1352548.41	Картометрический	5.00	-
900	534021.87	1352496.57	Картометрический	5.00	-
901	534021.87	1352492.99	Картометрический	5.00	-
902	534020.72	1352491.55	Картометрический	5.00	-
903	534016.59	1352490.75	Картометрический	5.00	-
904	534018.31	1352483.38	Картометрический	5.00	-
905	534022.36	1352482.57	Картометрический	5.00	-
906	534023.64	1352478.51	Картометрический	5.00	-
907	534030.44	1352445.03	Картометрический	5.00	-
908	534052.36	1352376.35	Картометрический	5.00	-
909	534060.24	1352355.10	Картометрический	5.00	-
910	534072.04	1352327.16	Картометрический	5.00	-
911	534086.19	1352297.32	Картометрический	5.00	-
912	534091.32	1352287.69	Картометрический	5.00	-
913	534143.83	1352187.15	Картометрический	5.00	-
914	534195.17	1352089.19	Картометрический	5.00	-
915	534262.94	1351972.90	Картометрический	5.00	-
916	534306.63	1351901.91	Картометрический	5.00	-
917	534339.15	1351848.75	Картометрический	5.00	-
918	534361.14	1351806.82	Картометрический	5.00	-
919	534399.54	1351722.88	Картометрический	5.00	-
920	534411.54	1351685.14	Картометрический	5.00	-
921	534425.97	1351654.56	Картометрический	5.00	-
922	534432.15	1351658.15	Картометрический	5.00	-
923	534439.59	1351661.26	Картометрический	5.00	-
924	534445.62	1351664.55	Картометрический	5.00	-
880	534448.53	1351666.43	Картометрический	5.00	-
925	533383.33	1350940.51	Картометрический	5.00	-
926	533373.05	1350958.90	Картометрический	5.00	-
927	533368.37	1350961.64	Картометрический	5.00	-
928	533363.32	1350962.63	Картометрический	5.00	-
929	533267.09	1351090.27	Картометрический	5.00	-
930	533242.34	1351128.47	Картометрический	5.00	-
931	533205.26	1351200.08	Картометрический	5.00	-

1	2	3	4	5	6
932	533190.09	1351229.67	Картометрический	5.00	-
933	533168.14	1351266.10	Картометрический	5.00	-
934	533145.58	1351301.06	Картометрический	5.00	-
935	533069.64	1351382.98	Картометрический	5.00	-
936	533033.47	1351435.22	Картометрический	5.00	-
937	533022.09	1351455.86	Картометрический	5.00	-
938	533004.13	1351490.61	Картометрический	5.00	-
939	532996.80	1351514.30	Картометрический	5.00	-
940	532989.94	1351551.08	Картометрический	5.00	-
941	532981.24	1351645.51	Картометрический	5.00	-
942	532982.34	1351650.09	Картометрический	5.00	-
943	532984.29	1351653.87	Картометрический	5.00	-
944	532988.90	1351655.63	Картометрический	5.00	-
945	532988.72	1351667.06	Картометрический	5.00	-
946	532982.78	1351668.58	Картометрический	5.00	-
947	532980.36	1351672.06	Картометрический	5.00	-
948	532978.00	1351678.08	Картометрический	5.00	-
949	532969.48	1351717.79	Картометрический	5.00	-
950	532954.65	1351766.79	Картометрический	5.00	-
951	532936.65	1351810.53	Картометрический	5.00	-
952	532916.10	1351850.60	Картометрический	5.00	-
953	532911.89	1351859.19	Картометрический	5.00	-
954	532916.49	1351864.59	Картометрический	5.00	-
955	532912.84	1351875.53	Картометрический	5.00	-
956	532902.70	1351875.31	Картометрический	5.00	-
957	532848.95	1351964.23	Картометрический	5.00	-
958	532847.55	1351967.10	Картометрический	5.00	-
959	532849.53	1351971.72	Картометрический	5.00	-
960	532852.56	1351974.85	Картометрический	5.00	-
961	532846.82	1351983.21	Картометрический	5.00	-
962	532842.35	1351981.82	Картометрический	5.00	-
963	532837.06	1351982.72	Картометрический	5.00	-
964	532728.82	1352162.65	Картометрический	5.00	-
965	532728.58	1352166.62	Картометрический	5.00	-
966	532731.00	1352171.63	Картометрический	5.00	-
967	532732.29	1352175.17	Картометрический	5.00	-
968	532797.50	1352213.02	Картометрический	5.00	-
969	532927.34	1352289.51	Картометрический	5.00	-
970	532933.21	1352291.29	Картометрический	5.00	-
971	532935.91	1352291.01	Картометрический	5.00	-
972	532937.85	1352290.13	Картометрический	5.00	-
973	532965.31	1352246.13	Картометрический	5.00	-
974	532968.28	1352247.99	Картометрический	5.00	-
975	532938.82	1352295.18	Картометрический	5.00	-
976	532933.14	1352307.12	Картометрический	5.00	-
977	532923.85	1352337.60	Картометрический	5.00	-
978	532867.58	1352418.12	Картометрический	5.00	-
979	532817.13	1352383.77	Картометрический	5.00	-






1	2	3	4	5	6
980	532785.36	1352357.12	Картометрический	5.00	-
981	532732.31	1352322.18	Картометрический	5.00	-
982	532692.53	1352295.95	Картометрический	5.00	-
983	532673.74	1352286.38	Картометрический	5.00	-
984	532667.68	1352285.87	Картометрический	5.00	-
985	532663.69	1352285.93	Картометрический	5.00	-
986	532657.67	1352284.98	Картометрический	5.00	-
987	532653.44	1352286.37	Картометрический	5.00	-
988	532603.73	1352367.33	Картометрический	5.00	-
989	532502.89	1352515.36	Картометрический	5.00	-
990	532501.98	1352520.55	Картометрический	5.00	-
991	532502.37	1352524.29	Аналитический	0.50	-
992	532491.22	1352516.66	Аналитический	0.50	-
993	532655.75	1352272.31	Аналитический	0.50	-
994	532905.27	1351854.30	Аналитический	0.50	-
995	532932.93	1351807.96	Аналитический	0.50	-
996	532923.88	1351784.96	Аналитический	0.50	-
997	532933.10	1351759.66	Картометрический	5.00	-
998	532948.29	1351716.43	Картометрический	5.00	-
999	532957.17	1351675.62	Картометрический	5.00	-
1000	532966.73	1351610.72	Картометрический	5.00	-
1001	532964.51	1351608.47	Картометрический	5.00	-
1002	532961.81	1351607.31	Картометрический	5.00	-
1003	532964.48	1351597.45	Картометрический	5.00	-
1004	532969.21	1351596.91	Картометрический	5.00	-
1005	532971.46	1351596.55	Картометрический	5.00	-
1006	532971.28	1351597.91	Картометрический	5.00	-
1007	532972.53	1351598.30	Картометрический	5.00	-
1008	532982.70	1351524.76	Картометрический	5.00	-
1009	532990.89	1351494.75	Картометрический	5.00	-
1010	532990.99	1351492.87	Картометрический	5.00	-
1011	532990.60	1351490.06	Картометрический	5.00	-
1012	532994.54	1351478.34	Картометрический	5.00	-
1013	533010.48	1351445.93	Картометрический	5.00	-
1014	533031.43	1351410.11	Картометрический	5.00	-
1015	533057.75	1351370.54	Картометрический	5.00	-
1016	533136.18	1351287.71	Картометрический	5.00	-
1017	533150.77	1351267.24	Картометрический	5.00	-
1018	533164.37	1351245.01	Картометрический	5.00	-
1019	533185.07	1351210.56	Картометрический	5.00	-
1020	533193.15	1351195.93	Картометрический	5.00	-
1021	533210.00	1351167.40	Картометрический	5.00	-
1022	533227.70	1351135.96	Картометрический	5.00	-
1023	533226.58	1351135.47	Картометрический	5.00	-
1024	533232.03	1351125.39	Картометрический	5.00	-
1025	533232.97	1351126.15	Картометрический	5.00	-
1026	533251.71	1351095.36	Картометрический	5.00	-
1027	533270.00	1351067.86	Картометрический	5.00	-

1	2	3	4	5	6
1028	533280.23	1351054.19	Картометрический	5.00	-
1029	533307.15	1351015.57	Картометрический	5.00	-
1030	533317.08	1350999.27	Картометрический	5.00	-
1031	533316.01	1350998.60	Картометрический	5.00	-
1032	533306.15	1351014.88	Картометрический	5.00	-
1033	533308.80	1351008.39	Картометрический	5.00	-
1034	533310.81	1350999.18	Картометрический	5.00	-
1035	533310.81	1350992.13	Картометрический	5.00	-
1036	533307.07	1350983.72	Картометрический	5.00	-
1037	533315.58	1350972.65	Картометрический	5.00	-
1038	533320.47	1350974.02	Картометрический	5.00	-
1039	533326.87	1350973.53	Картометрический	5.00	-
1040	533331.58	1350971.00	Картометрический	5.00	-
1041	533348.87	1350950.46	Картометрический	5.00	-
1042	533350.14	1350946.88	Картометрический	5.00	-
1043	533348.38	1350942.94	Картометрический	5.00	-
1044	533348.80	1350940.20	Картометрический	5.00	-
1045	533353.24	1350936.80	Картометрический	5.00	-
1046	533368.11	1350917.38	Картометрический	5.00	-
1047	533373.98	1350925.21	Картометрический	5.00	-
1048	533378.17	1350932.73	Картометрический	5.00	-
1049	533380.55	1350935.96	Картометрический	5.00	-
925	533383.33	1350940.51	Картометрический	5.00	-
1050	532930.76	1352294.20	Картометрический	5.00	-
1051	532932.53	1352295.66	Картометрический	5.00	-
1052	532933.25	1352297.09	Картометрический	5.00	-
1053	532932.95	1352299.37	Картометрический	5.00	-
1054	532929.87	1352305.85	Картометрический	5.00	-
1055	532920.66	1352336.05	Картометрический	5.00	-
1056	532868.76	1352410.32	Картометрический	5.00	-
1057	532866.75	1352411.07	Картометрический	5.00	-
1058	532864.90	1352411.07	Картометрический	5.00	-
1059	532862.79	1352410.62	Картометрический	5.00	-
1060	532819.25	1352380.97	Картометрический	5.00	-
1061	532787.45	1352354.31	Картометрический	5.00	-
1062	532694.29	1352292.92	Картометрический	5.00	-
1063	532674.57	1352282.87	Картометрический	5.00	-
1064	532668.64	1352276.85	Аналитический	0.10	-
1065	532664.93	1352271.25	Картометрический	5.00	-
1066	532664.85	1352267.51	Картометрический	5.00	-
1067	532675.75	1352250.04	Картометрический	5.00	-
1068	532678.76	1352248.07	Картометрический	5.00	-
1069	532682.67	1352248.07	Картометрический	5.00	-
1070	532687.06	1352241.81	Картометрический	5.00	-
1071	532685.19	1352237.01	Картометрический	5.00	-
1072	532686.41	1352232.13	Картометрический	5.00	-
1073	532718.57	1352179.37	Картометрический	5.00	-

1	2	3	4	5	6
1074	532722.94	1352177.44	Картометрический	5.00	-
1075	532727.05	1352177.33	Картометрический	5.00	-
1076	532730.07	1352177.93	Картометрический	5.00	-
1077	532795.73	1352216.04	Картометрический	5.00	-
1078	532925.93	1352292.74	Картометрический	5.00	-
1050	532930.76	1352294.20	Картометрический	5.00	-
3. Сведения о характерных точках части (частей) границы объекта					
Обозначение характерных точек части границы	Координаты, м		Метод определения координат характерной точки	Средняя квадратическая погрешность положения характерной точки (Mt), м	Описание обозначения точки на местности (при наличии)
	X	Y			
1	2	3	4	5	6
Часть №					
-	-	-	-	-	-

3. Сведения о характерных точках части (частей) границы объекта					
Обозначение характерных точек части границы	Координаты, м		Метод определения координат характерной точки	Средняя квадратическая погрешность положения характерной точки (Mt), м	Описание обозначения точки на местности (при наличии)
	X	Y			
1	2	3	4	5	6
Часть №					
-	-	-	-	-	-



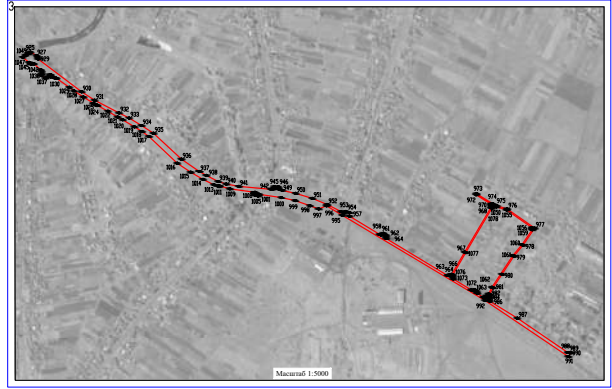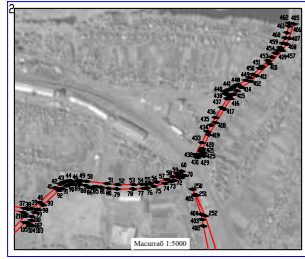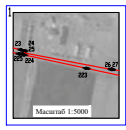

Используемые условные знаки и обозначения:  
 границы территориальной зоны  
 характерная точка границ территориальной зоны

## ОПИСАНИЕ МЕСТОПОЛОЖЕНИЯ ГРАНИЦ

Зона сельскохозяйственного использования в границах населенного пункта  
села Верхняя Хава - СХ1/1

(наименование объекта, местоположение границ которого описано  
(далее - объект)

## Раздел 1

Сведения об объекте		
№ п/п	Характеристики объекта	Описание характеристик
1	2	3
1	Местоположение объекта	Воронежская область, Верхнехавский муниципальный район, Верхнехавское сельское поселение, село Верхняя Хава
2	Площадь объекта $\pm$ величина погрешности определения площади ( $P \pm \Delta P$ )	-
3	Иные характеристики объекта	-

## Раздел 2

Сведения о местоположении границ объекта					
1. Система координат: МСК - 36, зона 1					
2. Сведения о характерных точках границ объекта					
Обозначение характерных точек границ	Координаты, м		Метод определения координат характерной точки	Средняя квадратическая погрешность положения характерной точки (Mt), м	Описание обозначения точки на местности (при наличии)
	X	Y			
1	2	3	4	5	6
1	535599.54	1348111.09	Картометрический	5.00	-
2	535595.22	1348304.95	Картометрический	5.00	-
3	535619.43	1348354.34	Картометрический	5.00	-
4	535625.80	1348377.29	Картометрический	5.00	-
5	535645.18	1348417.65	Картометрический	5.00	-
6	535654.39	1348468.84	Картометрический	5.00	-
7	535671.78	1348515.17	Картометрический	5.00	-
8	535670.93	1348574.02	Картометрический	5.00	-
9	535680.51	1348648.93	Картометрический	5.00	-
10	535666.87	1348727.51	Картометрический	5.00	-
11	535670.31	1348772.34	Картометрический	5.00	-
12	535682.95	1348808.75	Картометрический	5.00	-
13	535678.81	1348832.16	Картометрический	5.00	-
14	535652.44	1348874.39	Картометрический	5.00	-
15	535557.84	1348950.51	Картометрический	5.00	-
16	535449.21	1349008.19	Картометрический	5.00	-
17	535396.59	1349039.12	Картометрический	5.00	-
18	535364.85	1349069.59	Картометрический	5.00	-
19	535338.90	1349071.42	Картометрический	5.00	-
20	535311.77	1349043.82	Картометрический	5.00	-
21	535293.33	1349026.99	Картометрический	5.00	-
22	535280.78	1349017.51	Картометрический	5.00	-
23	535262.29	1349012.98	Картометрический	5.00	-
24	535243.62	1349016.14	Картометрический	5.00	-
25	535219.84	1348982.50	Картометрический	5.00	-
26	535166.45	1348962.29	Картометрический	5.00	-
27	535181.89	1348915.82	Картометрический	5.00	-
28	535187.56	1348892.22	Картометрический	5.00	-
29	535189.20	1348876.17	Картометрический	5.00	-
30	535222.73	1348881.81	Картометрический	5.00	-
31	535248.49	1348888.54	Картометрический	5.00	-
32	535255.82	1348889.59	Аналитический	0.10	-
33	535267.96	1348891.95	Аналитический	0.10	-



1	2	3	4	5	6
34	535326.40	1348893.90	Аналитический	0.10	-
35	535348.87	1348861.04	Аналитический	0.10	-
36	535456.52	1348844.99	Аналитический	0.10	-
37	535450.51	1348776.70	Аналитический	0.10	-
38	535449.03	1348758.49	Аналитический	0.10	-
39	535482.64	1348766.46	Картометрический	5.00	-
40	535489.05	1348743.89	Картометрический	5.00	-
41	535455.33	1348734.18	Картометрический	5.00	-
42	535474.36	1348674.45	Аналитический	0.10	-
43	535604.82	1348721.64	Аналитический	0.10	-
44	535629.11	1348594.74	Аналитический	0.10	-
45	535655.96	1348586.32	Аналитический	0.10	-
46	535648.64	1348524.31	Аналитический	0.10	-
47	535632.60	1348455.07	Аналитический	0.10	-
48	535619.75	1348407.33	Аналитический	0.10	-
49	535586.04	1348346.98	Аналитический	0.10	-
50	535569.01	1348286.24	Аналитический	0.10	-
51	535556.11	1348266.43	Аналитический	0.10	-
52	535551.22	1348244.08	Аналитический	0.10	-
53	535552.31	1348231.27	Аналитический	0.10	-
54	535560.00	1348216.91	Аналитический	0.10	-
55	535574.14	1348204.74	Аналитический	0.10	-
56	535579.27	1348197.08	Аналитический	0.10	-
57	535586.56	1348164.74	Аналитический	0.10	-
58	535588.87	1348142.75	Аналитический	0.10	-
59	535587.51	1348113.24	Аналитический	0.10	-
60	535587.73	1348110.50	Картометрический	5.00	-
1	535599.54	1348111.09	Картометрический	5.00	-
61	535506.93	1348103.80	Аналитический	0.10	-
62	535496.90	1348138.02	Аналитический	0.10	-
63	535501.46	1348143.46	Аналитический	0.10	-
64	535496.02	1348148.02	Аналитический	0.10	-
65	535474.70	1348237.63	Аналитический	0.10	-
66	535457.64	1348276.98	Аналитический	0.10	-
67	535454.57	1348288.50	Аналитический	0.10	-
68	535445.61	1348374.02	Аналитический	0.10	-
69	535421.80	1348425.50	Аналитический	0.10	-
70	535401.37	1348494.76	Аналитический	0.10	-
71	535395.02	1348503.00	Аналитический	0.10	-
72	535393.99	1348507.02	Аналитический	0.10	-
73	535393.78	1348509.05	Аналитический	0.10	-
74	535392.06	1348517.63	Картометрический	5.00	-
75	535292.99	1348495.97	Картометрический	5.00	-
76	535308.50	1348418.23	Картометрический	5.00	-
77	535258.63	1348404.96	Картометрический	5.00	-
78	535235.80	1348483.95	Картометрический	5.00	-
79	535057.13	1348444.32	Картометрический	5.00	-

1	2	3	4	5	6
80	534962.26	1348436.63	Картометрический	5.00	-
81	534963.32	1348424.92	Картометрический	5.00	-
82	535005.14	1348332.78	Картометрический	5.00	-
83	535064.85	1348264.95	Картометрический	5.00	-
84	535105.18	1348173.73	Картометрический	5.00	-
85	535107.20	1348147.02	Картометрический	5.00	-
86	535126.28	1348144.56	Картометрический	5.00	-
87	535135.11	1348118.55	Картометрический	5.00	-
88	535150.87	1348071.31	Картометрический	5.00	-
89	535380.80	1348079.68	Картометрический	5.00	-
61	535506.93	1348103.80	Картометрический	5.00	-
90	533939.17	1349409.53	Картометрический	5.00	-
91	533939.87	1349422.84	Картометрический	5.00	-
92	533952.78	1349458.93	Картометрический	5.00	-
93	533969.66	1349486.22	Картометрический	5.00	-
94	533970.83	1349504.54	Картометрический	5.00	-
95	533954.52	1349532.53	Картометрический	5.00	-
96	533964.19	1349551.28	Картометрический	5.00	-
97	533954.84	1349578.43	Картометрический	5.00	-
98	533958.96	1349607.10	Картометрический	5.00	-
99	533953.32	1349637.14	Картометрический	5.00	-
100	533957.66	1349655.97	Картометрический	5.00	-
101	533954.11	1349675.09	Картометрический	5.00	-
102	533947.12	1349687.27	Картометрический	5.00	-
103	533945.78	1349700.48	Картометрический	5.00	-
104	533955.88	1349727.93	Картометрический	5.00	-
105	533964.97	1349767.31	Картометрический	5.00	-
106	533963.63	1349803.37	Картометрический	5.00	-
107	533966.08	1349831.42	Картометрический	5.00	-
108	533962.93	1349856.24	Картометрический	5.00	-
109	533978.89	1349871.07	Картометрический	5.00	-
110	533986.33	1349890.97	Картометрический	5.00	-
111	533979.31	1349902.44	Картометрический	5.00	-
112	533962.73	1349909.01	Картометрический	5.00	-
113	533961.27	1349920.59	Картометрический	5.00	-
114	533948.18	1349920.73	Картометрический	5.00	-
115	533933.93	1349919.07	Картометрический	5.00	-
116	533914.88	1349914.99	Картометрический	5.00	-
117	533899.63	1349908.77	Картометрический	5.00	-
118	533902.25	1349895.48	Картометрический	5.00	-
119	533893.63	1349893.60	Картометрический	5.00	-
120	533888.27	1349881.12	Картометрический	5.00	-
121	533902.17	1349825.40	Картометрический	5.00	-
122	533917.50	1349772.27	Картометрический	5.00	-
123	533914.68	1349721.54	Картометрический	5.00	-
124	533906.70	1349685.55	Картометрический	5.00	-
125	533921.44	1349651.59	Картометрический	5.00	-

1	2	3	4	5	6
126	533918.19	1349619.03	Картометрический	5.00	-
127	533922.94	1349602.81	Картометрический	5.00	-
128	533924.83	1349580.58	Картометрический	5.00	-
129	533924.66	1349547.82	Картометрический	5.00	-
130	533929.12	1349528.42	Картометрический	5.00	-
131	533930.33	1349513.14	Картометрический	5.00	-
132	533936.18	1349494.83	Картометрический	5.00	-
133	533929.41	1349482.59	Картометрический	5.00	-
134	533922.33	1349447.67	Картометрический	5.00	-
135	533920.14	1349427.59	Картометрический	5.00	-
136	533923.13	1349408.66	Картометрический	5.00	-
90	533939.17	1349409.53	Картометрический	5.00	-
137	537113.60	1351460.74	Картометрический	5.00	-
138	537030.00	1351523.38	Аналитический	2.50	-
139	537024.98	1351530.60	Аналитический	2.50	-
140	537008.63	1351537.67	Аналитический	2.50	-
141	536978.05	1351516.94	Аналитический	2.50	-
142	536952.20	1351473.12	Аналитический	2.50	-
143	536941.64	1351462.00	Аналитический	2.50	-
144	536907.67	1351457.15	Аналитический	2.50	-
145	536820.47	1351494.95	Аналитический	2.50	-
146	536713.70	1351587.66	Аналитический	2.50	-
147	536644.44	1351627.77	Аналитический	2.50	-
148	536531.08	1351629.63	Аналитический	2.50	-
149	536463.92	1351688.36	Аналитический	2.50	-
150	536451.22	1351699.37	Аналитический	2.50	-
151	536362.66	1351716.56	Картометрический	5.00	-
152	536103.59	1351817.67	Картометрический	5.00	-
153	535977.75	1351905.07	Картометрический	5.00	-
154	535939.69	1351962.42	Картометрический	5.00	-
155	535867.87	1352058.82	Картометрический	5.00	-
156	535854.94	1352046.60	Картометрический	5.00	-
157	535842.37	1352034.81	Картометрический	5.00	-
158	535860.99	1352013.18	Картометрический	5.00	-
159	535859.91	1351978.89	Картометрический	5.00	-
160	535871.23	1351942.93	Картометрический	5.00	-
161	535897.47	1351902.75	Картометрический	5.00	-
162	535906.04	1351868.72	Картометрический	5.00	-
163	535926.39	1351854.79	Картометрический	5.00	-
164	535956.18	1351853.66	Картометрический	5.00	-
165	535980.01	1351831.43	Картометрический	5.00	-
166	535996.87	1351805.17	Картометрический	5.00	-
167	536018.71	1351779.70	Картометрический	5.00	-
168	536098.76	1351736.30	Картометрический	5.00	-
169	536101.71	1351725.59	Картометрический	5.00	-
170	536132.61	1351701.45	Картометрический	5.00	-
171	536199.81	1351699.57	Картометрический	5.00	-

1	2	3	4	5	6
172	536224.29	1351704.12	Картометрический	5.00	-
173	536241.43	1351670.36	Картометрический	5.00	-
174	536278.24	1351648.72	Картометрический	5.00	-
175	536298.49	1351652.23	Картометрический	5.00	-
176	536313.22	1351648.01	Картометрический	5.00	-
177	536323.89	1351625.39	Картометрический	5.00	-
178	536338.39	1351554.52	Картометрический	5.00	-
179	536368.69	1351524.64	Картометрический	5.00	-
180	536396.13	1351520.35	Картометрический	5.00	-
181	536475.49	1351524.62	Картометрический	5.00	-
182	536529.49	1351534.78	Картометрический	5.00	-
183	536578.55	1351538.23	Картометрический	5.00	-
184	536605.34	1351530.27	Картометрический	5.00	-
185	536614.14	1351518.59	Картометрический	5.00	-
186	536661.94	1351456.71	Картометрический	5.00	-
187	536690.44	1351414.08	Картометрический	5.00	-
188	536696.96	1351389.48	Картометрический	5.00	-
189	536733.10	1351369.91	Картометрический	5.00	-
190	536774.63	1351369.40	Картометрический	5.00	-
191	536806.84	1351359.83	Картометрический	5.00	-
192	536862.84	1351357.52	Картометрический	5.00	-
193	536890.85	1351363.14	Картометрический	5.00	-
194	536906.38	1351352.90	Картометрический	5.00	-
195	536948.72	1351335.04	Картометрический	5.00	-
196	536965.92	1351318.56	Картометрический	5.00	-
197	537001.33	1351351.13	Картометрический	5.00	-
137	537113.60	1351460.74	Картометрический	5.00	-
198	537030.54	1351403.78	Аналитический	0.10	-
199	537030.40	1351404.10	Аналитический	0.10	-
200	537030.19	1351404.37	Аналитический	0.10	-
201	537029.92	1351404.58	Аналитический	0.10	-
202	537029.60	1351404.72	Аналитический	0.10	-
203	537029.26	1351404.76	Аналитический	0.10	-
204	537028.92	1351404.72	Аналитический	0.10	-
205	537028.60	1351404.58	Аналитический	0.10	-
206	537028.33	1351404.37	Аналитический	0.10	-
207	537028.12	1351404.10	Аналитический	0.10	-
208	537027.98	1351403.78	Аналитический	0.10	-
209	537027.94	1351403.44	Аналитический	0.10	-
210	537027.98	1351403.10	Аналитический	0.10	-
211	537028.12	1351402.78	Аналитический	0.10	-
212	537028.33	1351402.51	Аналитический	0.10	-
213	537028.60	1351402.30	Аналитический	0.10	-
214	537028.92	1351402.16	Аналитический	0.10	-
215	537029.26	1351402.12	Аналитический	0.10	-
216	537029.60	1351402.16	Аналитический	0.10	-
217	537029.92	1351402.30	Аналитический	0.10	-

1	2	3	4	5	6
218	537030.19	1351402.51	Аналитический	0.10	-
219	537030.40	1351402.78	Аналитический	0.10	-
220	537030.54	1351403.10	Аналитический	0.10	-
221	537030.58	1351403.44	Аналитический	0.10	-
198	537030.54	1351403.78	Аналитический	0.10	-
222	535513.23	1352293.67	Картометрический	5.00	-
223	535506.51	1352326.41	Картометрический	5.00	-
224	535370.87	1352235.98	Картометрический	5.00	-
225	535326.08	1352186.42	Картометрический	5.00	-
226	535348.04	1352154.87	Картометрический	5.00	-
227	535349.98	1352158.33	Картометрический	5.00	-
228	535351.44	1352160.86	Картометрический	5.00	-
229	535352.45	1352162.98	Картометрический	5.00	-
230	535353.04	1352164.83	Картометрический	5.00	-
231	535353.28	1352168.42	Картометрический	5.00	-
232	535353.73	1352172.00	Картометрический	5.00	-
233	535353.97	1352176.40	Картометрический	5.00	-
234	535354.45	1352178.95	Картометрический	5.00	-
235	535355.58	1352181.96	Картометрический	5.00	-
236	535358.27	1352185.72	Картометрический	5.00	-
237	535362.03	1352188.74	Картометрический	5.00	-
238	535364.84	1352191.22	Картометрический	5.00	-
239	535370.21	1352196.74	Картометрический	5.00	-
240	535374.48	1352200.56	Картометрический	5.00	-
241	535377.34	1352203.61	Картометрический	5.00	-
242	535380.33	1352207.22	Картометрический	5.00	-
243	535382.06	1352210.29	Картометрический	5.00	-
244	535384.06	1352213.81	Картометрический	5.00	-
245	535385.43	1352215.55	Картометрический	5.00	-
246	535387.43	1352216.98	Картометрический	5.00	-
247	535390.03	1352218.17	Картометрический	5.00	-
248	535391.67	1352220.32	Картометрический	5.00	-
249	535394.18	1352223.70	Картометрический	5.00	-
250	535395.58	1352226.59	Картометрический	5.00	-
251	535396.45	1352228.50	Картометрический	5.00	-
252	535397.37	1352230.20	Картометрический	5.00	-
253	535398.84	1352231.99	Картометрический	5.00	-
254	535400.92	1352234.00	Картометрический	5.00	-
255	535407.52	1352239.18	Картометрический	5.00	-
256	535423.20	1352250.01	Картометрический	5.00	-
257	535431.57	1352255.43	Картометрический	5.00	-
258	535441.59	1352260.51	Картометрический	5.00	-
259	535452.55	1352265.22	Картометрический	5.00	-
260	535469.94	1352271.62	Картометрический	5.00	-
261	535477.29	1352275.54	Картометрический	5.00	-
262	535484.06	1352280.46	Картометрический	5.00	-
263	535494.92	1352287.14	Картометрический	5.00	-

1	2	3	4	5	6
264	535502.33	1352290.65	Картометрический	5.00	-
265	535507.93	1352292.49	Картометрический	5.00	-
222	535513.23	1352293.67	Картометрический	5.00	-
266	534086.19	1352297.32	Картометрический	5.00	-
267	534072.04	1352327.16	Картометрический	5.00	-
268	534060.24	1352355.10	Картометрический	5.00	-
269	534052.36	1352376.35	Картометрический	5.00	-
270	534030.44	1352445.03	Картометрический	5.00	-
271	534023.64	1352478.51	Картометрический	5.00	-
272	534022.36	1352482.57	Картометрический	5.00	-
273	534018.31	1352483.38	Картометрический	5.00	-
274	534016.59	1352490.75	Картометрический	5.00	-
275	534020.72	1352491.55	Картометрический	5.00	-
276	534021.87	1352492.99	Картометрический	5.00	-
277	534021.87	1352496.57	Картометрический	5.00	-
278	534014.01	1352548.41	Картометрический	5.00	-
279	534003.19	1352650.94	Картометрический	5.00	-
280	533994.22	1352765.03	Аналитический	0.50	-
281	533964.55	1352759.45	Картометрический	5.00	-
282	533924.62	1352821.93	Картометрический	5.00	-
283	533915.72	1352938.96	Картометрический	5.00	-
284	533797.41	1352933.85	Картометрический	5.00	-
285	533706.16	1353034.11	Картометрический	5.00	-
286	533655.57	1353192.13	Аналитический	2.50	-
287	533488.86	1353389.12	Аналитический	0.10	-
288	533443.39	1353451.02	Аналитический	0.10	-
289	533515.45	1353492.62	Аналитический	0.10	-
290	533521.06	1353498.41	Аналитический	0.10	-
291	533515.45	1353512.71	Аналитический	0.10	-
292	533512.37	1353523.57	Аналитический	0.10	-
293	533498.07	1353524.84	Аналитический	0.10	-
294	533467.49	1353522.84	Аналитический	0.10	-
295	533437.99	1353512.89	Аналитический	0.10	-
296	533402.52	1353497.69	Аналитический	0.10	-
297	533375.73	1353474.88	Аналитический	0.10	-
298	533353.11	1353461.31	Аналитический	0.10	-
299	533304.20	1353430.97	Аналитический	0.10	-
300	533264.09	1353424.04	Аналитический	0.10	-
301	533254.85	1353403.80	Аналитический	0.10	-
302	533233.12	1353393.57	Аналитический	0.10	-
303	533220.71	1353387.72	Аналитический	0.10	-
304	533093.21	1353354.45	Аналитический	0.30	-
305	533037.24	1353338.61	Аналитический	0.30	-
306	533007.87	1353328.78	Аналитический	0.30	-
307	533026.24	1353294.68	Аналитический	0.30	-
308	533036.90	1353280.34	Картометрический	5.00	-
309	533052.68	1353286.30	Аналитический	0.10	-

1	2	3	4	5	6
310	533118.01	1353296.25	Аналитический	0.10	-
311	533167.42	1353308.56	Аналитический	0.10	-
312	533251.76	1353338.97	Аналитический	0.10	-
313	533303.59	1353255.74	Аналитический	0.10	-
314	533327.91	1353270.30	Аналитический	0.10	-
315	533353.99	1353307.37	Картометрический	5.00	-
316	533372.13	1353294.85	Картометрический	5.00	-
317	533408.66	1353277.55	Картометрический	5.00	-
318	533414.02	1353245.02	Картометрический	5.00	-
319	533408.52	1353194.05	Картометрический	5.00	-
320	533433.25	1353165.15	Картометрический	5.00	-
321	533520.58	1353152.54	Картометрический	5.00	-
322	533533.97	1353134.37	Картометрический	5.00	-
323	533520.09	1353095.04	Картометрический	5.00	-
324	533486.64	1353034.08	Картометрический	5.00	-
325	533488.79	1353014.34	Картометрический	5.00	-
326	533537.21	1352931.82	Картометрический	5.00	-
327	533614.56	1352864.19	Картометрический	5.00	-
328	533653.04	1352815.51	Картометрический	5.00	-
329	533654.18	1352755.11	Картометрический	5.00	-
330	533660.18	1352697.33	Картометрический	5.00	-
331	533692.17	1352666.83	Картометрический	5.00	-
332	533732.12	1352647.77	Картометрический	5.00	-
333	533771.25	1352608.49	Картометрический	5.00	-
334	533839.15	1352488.26	Картометрический	5.00	-
335	533878.52	1352453.49	Картометрический	5.00	-
336	533847.36	1352393.08	Картометрический	5.00	-
337	533850.17	1352341.64	Картометрический	5.00	-
338	533873.65	1352314.69	Картометрический	5.00	-
339	533921.54	1352305.57	Картометрический	5.00	-
340	533990.27	1352256.57	Картометрический	5.00	-
341	534011.85	1352267.84	Картометрический	5.00	-
266	534086.19	1352297.32	Картометрический	5.00	-
342	534023.95	1352423.79	Аналитический	1.50	-
343	534008.60	1352496.93	Аналитический	1.50	-
344	533986.06	1352683.60	Аналитический	1.50	-
345	533906.96	1352657.04	Аналитический	1.50	-
346	533949.74	1352403.70	Аналитический	1.50	-
342	534023.95	1352423.79	Аналитический	1.50	-
347	534687.70	1345649.59	Картометрический	5.00	-
348	534633.07	1346022.95	Аналитический	1.50	-
349	534658.68	1346179.71	Аналитический	1.50	-
350	534596.37	1346564.62	Аналитический	1.50	-
351	534593.07	1346584.03	Аналитический	0.10	-
352	534495.89	1347155.01	Картометрический	5.00	-
353	534442.58	1347149.44	Картометрический	5.00	-

1	2	3	4	5	6
354	534433.06	1347148.40	Аналитический	0.50	-
355	534433.06	1347148.39	Картометрический	5.00	-
356	534418.88	1347132.84	Картометрический	5.00	-
357	534401.72	1347122.97	Картометрический	5.00	-
358	534384.86	1347118.14	Картометрический	5.00	-
359	534360.11	1347112.81	Картометрический	5.00	-
360	534301.03	1347099.08	Картометрический	5.00	-
361	534194.68	1347074.87	Картометрический	5.00	-
362	534065.86	1347048.16	Картометрический	5.00	-
363	533932.79	1347020.70	Картометрический	5.00	-
364	533889.00	1347011.56	Картометрический	5.00	-
365	533860.85	1347011.03	Картометрический	5.00	-
366	533833.57	1347017.23	Картометрический	5.00	-
367	533809.31	1347028.33	Картометрический	5.00	-
368	533799.22	1347033.91	Картометрический	5.00	-
369	533792.79	1347033.25	Картометрический	5.00	-
370	533784.23	1347041.94	Аналитический	1.50	-
371	533781.45	1347041.23	Аналитический	1.50	-
372	533782.47	1347035.96	Аналитический	1.50	-
373	533783.00	1347033.04	Аналитический	1.50	-
374	533783.80	1347028.51	Аналитический	1.50	-
375	533780.50	1347027.87	Аналитический	1.50	-
376	533782.10	1347019.67	Аналитический	1.50	-
377	533779.22	1347018.97	Аналитический	1.50	-
378	533779.46	1347015.95	Аналитический	1.50	-
379	533776.32	1347015.34	Аналитический	1.50	-
380	533769.81	1347017.27	Аналитический	1.50	-
381	533728.08	1347008.26	Аналитический	1.50	-
382	533726.59	1347008.07	Аналитический	1.50	-
383	533731.59	1346983.74	Аналитический	1.50	-
384	533739.82	1346967.09	Аналитический	1.50	-
385	533664.65	1346957.37	Аналитический	1.50	-
386	533517.35	1346735.26	Аналитический	1.50	-
387	533505.92	1346670.19	Аналитический	1.50	-
388	533487.95	1346588.45	Аналитический	0.30	-
389	533680.50	1346623.11	Аналитический	0.30	-
390	533746.66	1346591.16	Картометрический	5.00	-
391	533863.05	1345481.75	Аналитический	2.50	-
392	534061.25	1345512.29	Картометрический	5.00	-
393	534215.08	1345524.68	Аналитический	2.50	-
394	534360.00	1345548.66	Аналитический	2.50	-
395	534437.56	1345561.50	Аналитический	2.50	-
396	534536.87	1345571.35	Аналитический	2.50	-
397	534610.75	1345588.30	Аналитический	2.50	-
347	534687.70	1345649.59	Картометрический	5.00	-
398	534400.28	1345596.60	Аналитический	2.50	-
399	534400.56	1345597.56	Аналитический	2.50	-



1	2	3	4	5	6
400	534399.61	1345597.84	Аналитический	2.50	-
401	534399.32	1345596.89	Аналитический	2.50	-
398	534400.28	1345596.60	Аналитический	2.50	-
402	534568.25	1346030.84	Аналитический	2.50	-
403	534569.11	1346031.35	Аналитический	2.50	-
404	534568.59	1346032.21	Аналитический	2.50	-
405	534567.73	1346031.70	Аналитический	2.50	-
402	534568.25	1346030.84	Аналитический	2.50	-
406	534529.54	1346031.04	Аналитический	2.50	-
407	534529.83	1346032.00	Аналитический	2.50	-
408	534528.87	1346032.28	Аналитический	2.50	-
409	534528.59	1346031.32	Аналитический	2.50	-
406	534529.54	1346031.04	Аналитический	2.50	-
410	534521.41	1346109.30	Аналитический	2.50	-
411	534522.27	1346109.82	Аналитический	2.50	-
412	534521.76	1346110.67	Аналитический	2.50	-
413	534520.90	1346110.16	Аналитический	2.50	-
410	534521.41	1346109.30	Аналитический	2.50	-
414	534102.00	1346507.18	Аналитический	2.50	-
415	534102.64	1346507.95	Аналитический	2.50	-
416	534101.86	1346508.59	Аналитический	2.50	-
417	534101.23	1346507.81	Аналитический	2.50	-
414	534102.00	1346507.18	Аналитический	2.50	-
418	533793.04	1346795.88	Аналитический	2.50	-
419	533793.60	1346796.71	Аналитический	2.50	-
420	533792.78	1346797.27	Аналитический	2.50	-
421	533792.21	1346796.45	Аналитический	2.50	-
418	533793.04	1346795.88	Аналитический	2.50	-
422	534164.21	1347093.60	Аналитический	0.20	-
423	534159.04	1347118.16	Аналитический	0.20	-
424	534123.42	1347287.28	Аналитический	0.20	-
425	534107.94	1347289.73	Аналитический	0.50	-
426	534025.45	1347272.11	Картометрический	5.00	-
427	533771.84	1347217.29	Картометрический	5.00	-
428	533764.82	1347216.16	Картометрический	5.00	-
429	533772.21	1347182.82	Картометрический	5.00	-
430	533787.53	1347108.23	Картометрический	5.00	-
431	533798.08	1347069.09	Картометрический	5.00	-
432	533803.74	1347054.58	Картометрический	5.00	-
433	533814.36	1347042.76	Картометрический	5.00	-
434	533821.94	1347038.38	Картометрический	5.00	-
435	533842.89	1347028.08	Картометрический	5.00	-

1	2	3	4	5	6
436	533867.50	1347024.41	Картометрический	5.00	-
437	533897.10	1347026.27	Картометрический	5.00	-
438	533934.65	1347034.17	Картометрический	5.00	-
439	534062.46	1347061.50	Картометрический	5.00	-
422	534164.21	1347093.60	Картометрический	5.00	-
440	533886.31	1347767.97	Картометрический	5.00	-
441	533868.90	1347841.17	Картометрический	5.00	-
442	533866.36	1347854.45	Картометрический	5.00	-
443	533848.24	1347862.36	Картометрический	5.00	-
444	533823.42	1347877.07	Картометрический	5.00	-
445	533821.40	1347877.56	Картометрический	5.00	-
446	533794.42	1347875.27	Картометрический	5.00	-
447	533709.80	1347876.42	Картометрический	5.00	-
448	533626.66	1347874.68	Картометрический	5.00	-
449	533624.13	1347874.37	Картометрический	5.00	-
450	533622.48	1347873.59	Картометрический	5.00	-
451	533652.49	1347733.19	Аналитический	0.50	-
452	533768.60	1347755.01	Картометрический	5.00	-
440	533886.31	1347767.97	Картометрический	5.00	-
453	533765.47	1347133.61	Аналитический	2.50	-
454	533757.78	1347184.51	Картометрический	5.00	-
455	533728.44	1347314.32	Картометрический	5.00	-
456	533697.04	1347461.92	Картометрический	5.00	-
457	533694.14	1347475.57	Картометрический	5.00	-
458	533654.71	1347658.55	Картометрический	5.00	-
459	533609.05	1347871.80	Картометрический	5.00	-
460	533546.90	1347852.91	Картометрический	5.00	-
461	533475.19	1347844.80	Картометрический	5.00	-
462	533377.57	1347822.98	Картометрический	5.00	-
463	533375.96	1347828.64	Аналитический	2.50	-
464	533251.09	1347800.16	Аналитический	2.50	-
465	533222.72	1347791.21	Аналитический	2.50	-
466	533186.88	1347793.52	Аналитический	2.50	-
467	533157.51	1347795.35	Аналитический	2.50	-
468	533156.12	1347802.42	Аналитический	2.50	-
469	532968.54	1348752.39	Картометрический	5.00	-
470	532968.09	1348754.63	Картометрический	5.00	-
471	532909.40	1348695.13	Картометрический	5.00	-
472	532803.02	1348587.24	Картометрический	5.00	-
473	532675.72	1348460.05	Картометрический	5.00	-
474	532610.51	1348395.81	Картометрический	5.00	-
475	532591.33	1348377.83	Картометрический	5.00	-
476	532555.95	1348348.65	Картометрический	5.00	-
477	532535.52	1348334.94	Картометрический	5.00	-
478	532519.76	1348325.64	Картометрический	5.00	-
479	532501.72	1348317.16	Картометрический	5.00	-

1	2	3	4	5	6
480	532468.44	1348304.76	Картометрический	5.00	-
481	532411.17	1348283.25	Картометрический	5.00	-
482	532308.55	1348245.84	Картометрический	5.00	-
483	532184.96	1348200.84	Картометрический	5.00	-
484	532185.69	1348198.85	Аналитический	2.50	-
485	532207.58	1348139.29	Аналитический	1.50	-
486	532212.13	1348130.29	Аналитический	1.50	-
487	532216.69	1348128.13	Аналитический	1.50	-
488	532220.09	1348127.89	Аналитический	1.50	-
489	532262.47	1348143.01	Аналитический	1.50	-
490	532270.39	1348120.27	Аналитический	1.50	-
491	532265.03	1348118.32	Аналитический	1.50	-
492	532277.89	1348083.63	Аналитический	1.50	-
493	532240.63	1348071.02	Аналитический	1.50	-
494	532225.61	1348112.58	Аналитический	1.50	-
495	532212.64	1348108.21	Аналитический	1.50	-
496	532179.64	1348196.73	Аналитический	2.50	-
497	532178.94	1348198.60	Картометрический	5.00	-
498	532168.16	1348196.03	Картометрический	5.00	-
499	532121.19	1348180.21	Картометрический	5.00	-
500	532056.26	1348157.54	Картометрический	5.00	-
501	531990.50	1348134.59	Картометрический	5.00	-
502	531922.12	1348110.72	Картометрический	5.00	-
503	531809.96	1348071.56	Картометрический	5.00	-
504	531736.57	1348046.65	Картометрический	5.00	-
505	531688.47	1348028.86	Картометрический	5.00	-
506	531614.33	1347999.83	Картометрический	5.00	-
507	531559.55	1347976.87	Картометрический	5.00	-
508	531480.95	1347942.50	Картометрический	5.00	-
509	531353.40	1347886.96	Картометрический	5.00	-
510	531199.78	1347820.11	Картометрический	5.00	-
511	531057.36	1347758.31	Картометрический	5.00	-
512	530957.20	1347715.05	Картометрический	5.00	-
513	530831.48	1347662.56	Картометрический	5.00	-
514	530687.85	1347603.95	Картометрический	5.00	-
515	530629.86	1347576.55	Картометрический	5.00	-
516	530619.20	1347568.69	Картометрический	5.00	-
517	530607.45	1347560.03	Картометрический	5.00	-
518	530592.85	1347547.99	Картометрический	5.00	-
519	530578.38	1347533.40	Картометрический	5.00	-
520	530555.23	1347503.26	Картометрический	5.00	-
521	530537.83	1347478.14	Картометрический	5.00	-
522	530525.08	1347460.83	Картометрический	5.00	-
523	530506.68	1347424.09	Картометрический	5.00	-
524	530487.12	1347373.17	Картометрический	5.00	-
525	530477.71	1347347.22	Аналитический	0.50	-
526	530510.54	1347343.06	Аналитический	0.30	-
527	530552.33	1347331.66	Аналитический	0.30	-

1	2	3	4	5	6
528	530580.78	1347297.05	Аналитический	0.30	-
529	530597.65	1347274.41	Аналитический	0.30	-
530	530616.60	1347350.94	Аналитический	0.30	-
531	530646.92	1347435.90	Аналитический	0.30	-
532	530648.57	1347441.43	Аналитический	0.30	-
533	530664.10	1347450.01	Аналитический	0.30	-
534	530695.55	1347458.09	Аналитический	0.30	-
535	530774.11	1347464.96	Аналитический	0.30	-
536	530816.78	1347458.51	Аналитический	0.30	-
537	530883.60	1347439.68	Аналитический	0.30	-
538	530881.17	1347385.99	Аналитический	0.30	-
539	530869.87	1347151.75	Аналитический	0.30	-
540	530876.70	1347106.51	Аналитический	0.30	-
541	530890.74	1347048.65	Аналитический	0.30	-
542	530900.08	1347006.93	Аналитический	0.30	-
543	530907.33	1347012.15	Аналитический	0.30	-
544	530898.39	1347091.94	Аналитический	0.30	-
545	530889.99	1347127.93	Аналитический	0.30	-
546	530918.94	1347289.04	Аналитический	0.30	-
547	530943.56	1347395.89	Аналитический	0.30	-
548	530964.24	1347410.23	Аналитический	0.30	-
549	531035.19	1347385.93	Аналитический	0.30	-
550	531203.80	1347353.23	Аналитический	0.30	-
551	531367.70	1347315.74	Аналитический	0.30	-
552	531401.64	1347312.92	Аналитический	0.30	-
553	531428.18	1347289.50	Аналитический	0.30	-
554	531479.15	1347230.31	Аналитический	0.30	-
555	531518.68	1347190.91	Аналитический	0.30	-
556	531536.58	1347165.37	Аналитический	0.30	-
557	531550.93	1347135.68	Аналитический	0.30	-
558	531558.36	1347106.66	Аналитический	0.30	-
559	531561.84	1347081.09	Аналитический	0.30	-
560	531580.92	1347066.82	Картометрический	5.00	-
561	531590.54	1347076.66	Картометрический	5.00	-
562	531643.35	1347130.97	Картометрический	5.00	-
563	531639.14	1347140.18	Картометрический	5.00	-
564	531647.79	1347144.70	Картометрический	5.00	-
565	531652.40	1347136.13	Картометрический	5.00	-
566	531712.06	1347162.14	Картометрический	5.00	-
567	531723.93	1347148.67	Картометрический	5.00	-
568	531714.77	1347132.00	Картометрический	5.00	-
569	531739.23	1347101.36	Картометрический	5.00	-
570	531746.06	1347074.17	Картометрический	5.00	-
571	531773.52	1347035.41	Картометрический	5.00	-
572	531785.01	1347029.24	Картометрический	5.00	-
573	531837.89	1347046.35	Картометрический	5.00	-
574	531885.32	1347062.07	Картометрический	5.00	-
575	531881.33	1347041.79	Картометрический	5.00	-

1	2	3	4	5	6
576	531856.59	1347017.33	Картометрический	5.00	-
577	531850.26	1347001.44	Картометрический	5.00	-
578	531850.94	1346992.05	Картометрический	5.00	-
579	531866.91	1346961.44	Картометрический	5.00	-
580	531884.66	1346907.43	Картометрический	5.00	-
581	531896.61	1346908.59	Картометрический	5.00	-
582	531909.07	1346913.43	Картометрический	5.00	-
583	531970.54	1346934.92	Картометрический	5.00	-
584	531973.06	1346908.67	Картометрический	5.00	-
585	532001.49	1346902.20	Картометрический	5.00	-
586	532000.33	1346893.31	Картометрический	5.00	-
587	531999.42	1346886.26	Картометрический	5.00	-
588	531960.09	1346858.22	Картометрический	5.00	-
589	531956.19	1346849.67	Картометрический	5.00	-
590	531964.30	1346810.97	Картометрический	5.00	-
591	531969.83	1346805.37	Картометрический	5.00	-
592	531980.02	1346804.02	Картометрический	5.00	-
593	532060.97	1346816.81	Картометрический	5.00	-
594	532062.75	1346808.07	Картометрический	5.00	-
595	532023.17	1346794.71	Картометрический	5.00	-
596	531996.71	1346765.85	Картометрический	5.00	-
597	531993.57	1346757.08	Картометрический	5.00	-
598	532006.90	1346730.95	Картометрический	5.00	-
599	532024.62	1346716.11	Картометрический	5.00	-
600	532076.63	1346696.29	Картометрический	5.00	-
601	532096.81	1346698.23	Картометрический	5.00	-
602	532104.44	1346689.28	Картометрический	5.00	-
603	532104.21	1346671.88	Картометрический	5.00	-
604	532102.79	1346658.24	Картометрический	5.00	-
605	532104.84	1346650.11	Картометрический	5.00	-
606	532112.31	1346643.00	Картометрический	5.00	-
607	532119.94	1346637.41	Картометрический	5.00	-
608	532138.17	1346632.67	Картометрический	5.00	-
609	532175.07	1346622.12	Картометрический	5.00	-
610	532192.83	1346610.55	Картометрический	5.00	-
611	532208.83	1346609.60	Картометрический	5.00	-
612	532220.93	1346611.98	Картометрический	5.00	-
613	532232.10	1346619.26	Картометрический	5.00	-
614	532244.14	1346632.57	Картометрический	5.00	-
615	532265.00	1346645.50	Картометрический	5.00	-
616	532280.16	1346650.67	Картометрический	5.00	-
617	532295.86	1346641.68	Картометрический	5.00	-
618	532262.86	1346618.47	Картометрический	5.00	-
619	532257.63	1346601.03	Картометрический	5.00	-
620	532259.44	1346591.42	Картометрический	5.00	-
621	532274.71	1346582.22	Картометрический	5.00	-
622	532305.79	1346568.51	Картометрический	5.00	-
623	532331.85	1346538.79	Картометрический	5.00	-

1	2	3	4	5	6
624	532348.96	1346537.14	Картометрический	5.00	-
625	532374.12	1346528.28	Картометрический	5.00	-
626	532399.11	1346503.80	Картометрический	5.00	-
627	532415.77	1346491.95	Картометрический	5.00	-
628	532456.19	1346496.89	Картометрический	5.00	-
629	532518.99	1346485.03	Картометрический	5.00	-
630	532537.62	1346465.98	Картометрический	5.00	-
631	532546.27	1346464.21	Картометрический	5.00	-
632	532576.11	1346492.84	Картометрический	5.00	-
633	532589.16	1346505.02	Картометрический	5.00	-
634	532613.16	1346504.25	Картометрический	5.00	-
635	532628.97	1346511.22	Картометрический	5.00	-
636	532651.23	1346533.04	Картометрический	5.00	-
637	532674.82	1346543.35	Картометрический	5.00	-
638	532724.75	1346539.58	Картометрический	5.00	-
639	532731.57	1346548.15	Картометрический	5.00	-
640	532763.71	1346564.58	Картометрический	5.00	-
641	532769.48	1346562.94	Картометрический	5.00	-
642	532783.87	1346568.75	Картометрический	5.00	-
643	532801.31	1346567.75	Картометрический	5.00	-
644	532812.81	1346571.20	Картометрический	5.00	-
645	532830.32	1346571.27	Картометрический	5.00	-
646	532834.21	1346572.26	Картометрический	5.00	-
647	532834.41	1346582.17	Картометрический	5.00	-
648	532831.21	1346594.54	Картометрический	5.00	-
649	532836.68	1346610.04	Картометрический	5.00	-
650	532842.62	1346641.49	Картометрический	5.00	-
651	532851.28	1346665.05	Картометрический	5.00	-
652	532873.44	1346684.95	Картометрический	5.00	-
653	532912.46	1346673.80	Картометрический	5.00	-
654	532923.40	1346659.13	Картометрический	5.00	-
655	532941.02	1346658.56	Картометрический	5.00	-
656	532956.34	1346673.86	Картометрический	5.00	-
657	532968.39	1346699.49	Картометрический	5.00	-
658	532974.07	1346724.10	Картометрический	5.00	-
659	532976.09	1346742.17	Картометрический	5.00	-
660	532986.18	1346757.27	Картометрический	5.00	-
661	533006.85	1346768.12	Картометрический	5.00	-
662	533046.59	1346752.76	Картометрический	5.00	-
663	533058.93	1346735.34	Картометрический	5.00	-
664	533048.15	1346690.61	Картометрический	5.00	-
665	533033.57	1346650.40	Картометрический	5.00	-
666	533046.19	1346640.78	Картометрический	5.00	-
667	533108.18	1346656.07	Картометрический	5.00	-
668	533143.22	1346646.93	Картометрический	5.00	-
669	533171.56	1346652.76	Картометрический	5.00	-
670	533199.82	1346664.41	Картометрический	5.00	-
671	533245.80	1346665.92	Картометрический	5.00	-

1	2	3	4	5	6
672	533300.61	1346655.00	Картометрический	5.00	-
673	533348.44	1346654.18	Картометрический	5.00	-
674	533347.51	1346674.73	Аналитический	1.50	-
675	533349.19	1346769.20	Аналитический	1.50	-
676	533505.47	1346771.40	Аналитический	1.50	-
677	533512.26	1346736.48	Аналитический	1.50	-
678	533658.04	1346954.55	Аналитический	1.50	-
679	533610.02	1346944.80	Аналитический	1.50	-
680	533593.25	1347032.92	Аналитический	1.50	-
681	533581.89	1347091.75	Аналитический	1.50	-
682	533605.89	1347096.10	Аналитический	1.50	-
683	533696.18	1347117.95	Аналитический	1.50	-
684	533762.38	1347132.69	Аналитический	0.50	-
453	533765.47	1347133.61	Картометрический	5.00	-
685	533240.21	1347222.97	Аналитический	2.50	-
686	533240.89	1347223.7	Аналитический	2.50	-
687	533240.16	1347224.38	Аналитический	2.50	-
688	533239.48	1347223.65	Аналитический	2.50	-
685	533240.21	1347222.97	Аналитический	2.50	-
689	532945.61	1347495.87	Аналитический	2.50	-
690	532946.29	1347496.60	Аналитический	2.50	-
691	532945.56	1347497.28	Аналитический	2.50	-
692	532944.88	1347496.55	Аналитический	2.50	-
689	532945.61	1347495.87	Аналитический	2.50	-
693	532588.97	1347834.17	Аналитический	2.50	-
694	532589.68	1347834.87	Аналитический	2.50	-
695	532588.98	1347835.58	Аналитический	2.50	-
696	532588.27	1347834.88	Аналитический	2.50	-
693	532588.97	1347834.17	Аналитический	2.50	-
697	532301.31	1348128.60	Аналитический	2.50	-
698	532302.11	1348129.20	Аналитический	2.50	-
699	532301.52	1348130.00	Аналитический	2.50	-
700	532300.71	1348129.40	Аналитический	2.50	-
697	532301.31	1348128.60	Аналитический	2.50	-
701	532250.45	1348148.24	Аналитический	2.50	-
702	532250.45	1348150.24	Аналитический	2.50	-
703	532248.95	1348150.24	Аналитический	2.50	-
704	532248.95	1348148.24	Аналитический	2.50	-
701	532250.45	1348148.24	Аналитический	2.50	-
705	532250.60	1348203.77	Аналитический	2.50	-
706	532249.82	1348206.88	Аналитический	2.50	-
707	532246.57	1348205.90	Аналитический	2.50	-

1	2	3	4	5	6
708	532247.39	1348202.81	Аналитический	2.50	-
705	532250.60	1348203.77	Аналитический	2.50	-
709	532233.13	1348148.78	Аналитический	2.50	-
710	532233.13	1348149.78	Аналитический	2.50	-
711	532232.12	1348149.78	Аналитический	2.50	-
712	532232.12	1348148.78	Аналитический	2.50	-
709	532233.13	1348148.78	Аналитический	2.50	-
713	532227.18	1348141.15	Аналитический	2.50	-
714	532227.18	1348142.15	Аналитический	2.50	-
715	532226.17	1348142.15	Аналитический	2.50	-
716	532226.17	1348141.15	Аналитический	2.50	-
713	532227.18	1348141.15	Аналитический	2.50	-
717	532218.68	1348148.76	Аналитический	2.50	-
718	532213.64	1348147.20	Аналитический	2.50	-
719	532215.25	1348142.21	Аналитический	2.50	-
720	532220.39	1348143.76	Аналитический	2.50	-
717	532218.68	1348148.76	Аналитический	2.50	-
721	532216.39	1348149.74	Аналитический	2.50	-
722	532215.66	1348155.71	Аналитический	2.50	-
723	532214.02	1348155.51	Аналитический	2.50	-
724	532214.74	1348149.55	Аналитический	2.50	-
721	532216.39	1348149.74	Аналитический	2.50	-
725	532204.41	1348179.44	Аналитический	2.50	-
726	532204.96	1348177.31	Аналитический	2.50	-
727	532207.07	1348177.93	Аналитический	2.50	-
728	532206.52	1348180.05	Аналитический	2.50	-
725	532204.41	1348179.44	Аналитический	2.50	-
729	532205.63	1348189.31	Аналитический	2.50	-
730	532206.63	1348189.31	Аналитический	2.50	-
731	532206.63	1348191.31	Аналитический	2.50	-
732	532205.63	1348191.31	Аналитический	2.50	-
729	532205.63	1348189.31	Аналитический	2.50	-
733	532188.28	1348141.47	Аналитический	2.50	-
734	532189.20	1348141.87	Аналитический	2.50	-
735	532188.81	1348142.79	Аналитический	2.50	-
736	532187.89	1348142.40	Аналитический	2.50	-
733	532188.28	1348141.47	Аналитический	2.50	-
737	532182.01	1348148.61	Аналитический	2.50	-
738	532182.94	1348148.98	Аналитический	2.50	-
739	532182.57	1348149.91	Аналитический	2.50	-



1	2	3	4	5	6
740	532181.64	1348149.54	Аналитический	2.50	-
737	532182.01	1348148.61	Аналитический	2.50	-
741	532181.84	1348148.56	Аналитический	2.50	-
742	532181.48	1348149.49	Аналитический	2.50	-
743	532180.55	1348149.13	Аналитический	2.50	-
744	532180.92	1348148.19	Аналитический	2.50	-
741	532181.84	1348148.56	Аналитический	2.50	-
745	532169.25	1348175.36	Аналитический	2.50	-
746	532170.19	1348175.70	Аналитический	2.50	-
747	532169.85	1348176.64	Аналитический	2.50	-
748	532168.91	1348176.30	Аналитический	2.50	-
745	532169.25	1348175.36	Аналитический	2.50	-
749	532115.41	1348154.64	Аналитический	1.50	-
750	532119.58	1348155.99	Аналитический	1.50	-
751	532117.66	1348162.23	Аналитический	1.50	-
752	532113.43	1348160.73	Аналитический	1.50	-
749	532115.41	1348154.64	Аналитический	1.50	-
753	531923.72	1348054.58	Картометрический	5.00	-
754	531923.72	1348056.58	Картометрический	5.00	-
755	531922.22	1348056.58	Картометрический	5.00	-
756	531922.22	1348054.58	Картометрический	5.00	-
753	531923.72	1348054.58	Картометрический	5.00	-
757	531903.75	1348054.48	Картометрический	5.00	-
758	531905.54	1348048.38	Картометрический	5.00	-
759	531912.46	1348050.26	Картометрический	5.00	-
760	531910.67	1348056.36	Картометрический	5.00	-
757	531903.75	1348054.48	Картометрический	5.00	-
761	531796.33	1348045.32	Аналитический	2.50	-
762	531796.70	1348044.37	Аналитический	2.50	-
763	531797.63	1348044.73	Аналитический	2.50	-
764	531797.26	1348045.67	Аналитический	2.50	-
761	531796.33	1348045.32	Аналитический	2.50	-
765	531776.07	1348006.04	Картометрический	5.00	-
766	531775.14	1348005.67	Картометрический	5.00	-
767	531775.50	1348004.74	Картометрический	5.00	-
768	531776.44	1348005.11	Картометрический	5.00	-
765	531776.07	1348006.04	Картометрический	5.00	-
769	531775.37	1348004.65	Аналитический	2.50	-
770	531775.01	1348005.58	Аналитический	2.50	-
771	531774.08	1348005.21	Аналитический	2.50	-

1	2	3	4	5	6
772	531774.44	1348004.28	Аналитический	2.50	-
769	531775.37	1348004.65	Аналитический	2.50	-
773	531758.55	1348031.08	Аналитический	2.50	-
774	531758.96	1348030.03	Аналитический	2.50	-
775	531759.89	1348030.39	Аналитический	2.50	-
776	531759.48	1348031.44	Аналитический	2.50	-
773	531758.55	1348031.08	Аналитический	2.50	-
777	531744.77	1348025.44	Аналитический	2.50	-
778	531745.13	1348024.51	Аналитический	2.50	-
779	531746.06	1348024.87	Аналитический	2.50	-
780	531745.70	1348025.80	Аналитический	2.50	-
777	531744.77	1348025.44	Аналитический	2.50	-
781	531726.48	1348017.59	Аналитический	2.50	-
782	531728.35	1348018.32	Аналитический	2.50	-
783	531727.98	1348019.25	Аналитический	2.50	-
784	531726.12	1348018.52	Аналитический	2.50	-
781	531726.48	1348017.59	Аналитический	2.50	-
785	531669.07	1347992.32	Аналитический	2.50	-
786	531669.43	1347991.39	Аналитический	2.50	-
787	531670.36	1347991.75	Аналитический	2.50	-
788	531670.00	1347992.68	Аналитический	2.50	-
785	531669.07	1347992.32	Аналитический	2.50	-
789	531658.52	1347988.08	Аналитический	2.50	-
790	531658.88	1347987.15	Аналитический	2.50	-
791	531659.81	1347987.51	Аналитический	2.50	-
792	531659.45	1347988.44	Аналитический	2.50	-
789	531658.52	1347988.08	Аналитический	2.50	-
793	531650.79	1347985.04	Аналитический	2.50	-
794	531651.15	1347984.11	Аналитический	2.50	-
795	531652.08	1347984.47	Аналитический	2.50	-
796	531651.72	1347985.40	Аналитический	2.50	-
793	531650.79	1347985.04	Аналитический	2.50	-
797	531330.37	1347864.77	Аналитический	2.50	-
798	531330.70	1347863.82	Аналитический	2.50	-
799	531331.65	1347864.16	Аналитический	2.50	-
800	531331.31	1347865.10	Аналитический	2.50	-
797	531330.37	1347864.77	Аналитический	2.50	-
801	531225.54	1347790.72	Картометрический	5.00	-
802	531224.62	1347790.31	Картометрический	5.00	-
803	531225.02	1347789.39	Картометрический	5.00	-

1	2	3	4	5	6
804	531225.94	1347789.80	Картометрический	5.00	-
801	531225.54	1347790.72	Картометрический	5.00	-
805	531223.55	1347789.80	Картометрический	5.00	-
806	531223.95	1347788.88	Картометрический	5.00	-
807	531224.87	1347789.28	Картометрический	5.00	-
808	531224.47	1347790.20	Картометрический	5.00	-
805	531223.55	1347789.80	Картометрический	5.00	-
					-
809	531098.75	1347724.73	Картометрический	5.00	-
810	531098.39	1347725.66	Картометрический	5.00	-
811	531097.46	1347725.30	Картометрический	5.00	-
812	531097.82	1347724.36	Картометрический	5.00	-
809	531098.75	1347724.73	Картометрический	5.00	-
813	530872.00	1347670.17	Аналитический	2.50	-
814	530872.39	1347669.25	Аналитический	2.50	-
815	530873.31	1347669.64	Аналитический	2.50	-
816	530872.92	1347670.56	Аналитический	2.50	-
813	530872.00	1347670.17	Аналитический	2.50	-
817	530746.69	1347583.81	Картометрический	5.00	-
818	530746.33	1347584.74	Картометрический	5.00	-
819	530745.40	1347584.37	Картометрический	5.00	-
820	530745.76	1347583.44	Картометрический	5.00	-
817	530746.69	1347583.81	Картометрический	5.00	-
821	530745.52	1347583.35	Картометрический	5.00	-
822	530745.16	1347584.28	Картометрический	5.00	-
823	530744.23	1347583.92	Картометрический	5.00	-
824	530744.59	1347582.98	Картометрический	5.00	-
821	530745.52	1347583.35	Картометрический	5.00	-
825	530732.85	1347538.57	Картометрический	5.00	-
826	530733.85	1347538.53	Картометрический	5.00	-
827	530733.90	1347539.53	Картометрический	5.00	-
828	530732.90	1347539.57	Картометрический	5.00	-
825	530732.85	1347538.57	Картометрический	5.00	-
829	530731.73	1347501.31	Аналитический	0.10	-
830	530732.73	1347501.28	Аналитический	0.10	-
831	530732.77	1347502.28	Аналитический	0.10	-
832	530731.77	1347502.31	Аналитический	0.10	-
829	530731.73	1347501.31	Аналитический	0.10	-
833	530582.19	1347359.12	Аналитический	0.10	-
834	530581.43	1347359.77	Аналитический	0.10	-
835	530580.79	1347359.00	Аналитический	0.10	-

1	2	3	4	5	6
836	530581.55	1347358.36	Аналитический	0.10	-
833	530582.19	1347359.12	Аналитический	0.10	-
837	530550.15	1347364.09	Аналитический	2.50	-
838	530551.09	1347363.76	Аналитический	2.50	-
839	530551.43	1347364.70	Аналитический	2.50	-
840	530550.49	1347365.04	Аналитический	2.50	-
837	530550.15	1347364.09	Аналитический	2.50	-
841	532958.37	1348764.53	Картометрический	5.00	-
842	532959.05	1348768.87	Картометрический	5.00	-
843	532954.32	1348774.90	Картометрический	5.00	-
844	532922.44	1348775.74	Картометрический	5.00	-
845	532801.69	1348772.22	Картометрический	5.00	-
846	532732.72	1348769.00	Картометрический	5.00	-
847	532703.59	1348774.36	Аналитический	0.10	-
848	532581.74	1348832.03	Аналитический	0.10	-
849	532434.18	1348904.50	Аналитический	0.10	-
850	532410.59	1348922.49	Аналитический	0.10	-
851	532401.89	1348943.41	Картометрический	5.00	-
852	532397.69	1348980.38	Картометрический	5.00	-
853	532377.64	1348977.81	Картометрический	5.00	-
854	532226.88	1348961.91	Картометрический	5.00	-
855	532204.70	1349048.04	Картометрический	5.00	-
856	532064.16	1349035.89	Картометрический	5.00	-
857	532041.44	1349278.68	Картометрический	5.00	-
858	532032.78	1349386.62	Картометрический	5.00	-
859	532001.65	1349383.84	Картометрический	5.00	-
860	531974.26	1349382.59	Картометрический	5.00	-
861	531951.00	1349383.89	Картометрический	5.00	-
862	531936.05	1349386.53	Картометрический	5.00	-
863	531921.56	1349389.99	Картометрический	5.00	-
864	531903.04	1349397.74	Картометрический	5.00	-
865	531881.49	1349409.45	Картометрический	5.00	-
866	531857.07	1349427.99	Картометрический	5.00	-
867	531818.70	1349463.91	Картометрический	5.00	-
868	531759.38	1349517.94	Картометрический	5.00	-
869	531728.38	1349542.72	Картометрический	5.00	-
870	531717.24	1349551.21	Картометрический	5.00	-
871	531700.77	1349561.78	Аналитический	2.50	-
872	531686.23	1349568.53	Аналитический	2.50	-
873	531594.46	1349614.50	Аналитический	2.50	-
874	531532.05	1349645.42	Аналитический	2.50	-
875	531384.59	1349724.72	Аналитический	2.50	-
876	531326.45	1349754.66	Картометрический	5.00	-
877	531213.26	1349819.63	Картометрический	5.00	-
878	531156.90	1349849.36	Картометрический	5.00	-
879	531152.72	1349851.46	Картометрический	5.00	-

1	2	3	4	5	6
880	531148.18	1349855.30	Картометрический	5.00	-
881	531140.29	1349836.48	Картометрический	5.00	-
882	531125.11	1349815.56	Картометрический	5.00	-
883	531104.89	1349798.42	Картометрический	5.00	-
884	531078.27	1349795.63	Картометрический	5.00	-
885	530957.58	1349803.38	Картометрический	5.00	-
886	530883.62	1349945.31	Картометрический	5.00	-
887	530857.02	1349961.89	Картометрический	5.00	-
888	530818.30	1349956.31	Картометрический	5.00	-
889	530779.55	1349868.19	Картометрический	5.00	-
890	530767.03	1349748.56	Картометрический	5.00	-
891	530785.57	1349724.00	Картометрический	5.00	-
892	530786.60	1349676.80	Картометрический	5.00	-
893	530748.88	1349635.70	Картометрический	5.00	-
894	530595.07	1349573.99	Картометрический	5.00	-
895	530550.09	1349483.22	Картометрический	5.00	-
896	530508.07	1349463.71	Картометрический	5.00	-
897	530467.94	1349478.70	Картометрический	5.00	-
898	530424.44	1349539.04	Картометрический	5.00	-
899	530382.80	1349579.96	Картометрический	5.00	-
900	530350.90	1349568.17	Картометрический	5.00	-
901	530327.91	1349535.33	Картометрический	5.00	-
902	530321.54	1349467.61	Картометрический	5.00	-
903	530322.06	1349375.67	Картометрический	5.00	-
904	530348.26	1349346.46	Картометрический	5.00	-
905	530413.91	1349337.79	Картометрический	5.00	-
906	530427.44	1349311.75	Картометрический	5.00	-
907	530421.19	1349273.47	Картометрический	5.00	-
908	530389.38	1349204.94	Картометрический	5.00	-
909	530359.36	1349078.79	Картометрический	5.00	-
910	530336.75	1349050.86	Картометрический	5.00	-
911	530294.65	1349040.69	Картометрический	5.00	-
912	530261.29	1349039.64	Картометрический	5.00	-
913	530219.53	1349010.34	Картометрический	5.00	-
914	530170.16	1349011.03	Картометрический	5.00	-
915	530125.82	1349025.41	Картометрический	5.00	-
916	530065.10	1349024.18	Картометрический	5.00	-
917	530015.78	1349039.98	Картометрический	5.00	-
918	529986.80	1349054.53	Картометрический	5.00	-
919	529950.22	1349055.00	Картометрический	5.00	-
920	529897.33	1349030.50	Картометрический	5.00	-
921	529825.73	1348987.33	Картометрический	5.00	-
922	529786.42	1348949.42	Картометрический	5.00	-
923	529766.75	1348899.59	Картометрический	5.00	-
924	529751.99	1348874.67	Картометрический	5.00	-
925	529715.32	1348857.82	Картометрический	5.00	-
926	529675.64	1348856.75	Картометрический	5.00	-
927	529632.49	1348848.33	Картометрический	5.00	-

1	2	3	4	5	6
928	529600.57	1348857.98	Картометрический	5.00	-
929	529584.93	1348855.51	Картометрический	5.00	-
930	529572.11	1348833.40	Картометрический	5.00	-
931	529551.24	1348748.49	Картометрический	5.00	-
932	529557.05	1348678.98	Картометрический	5.00	-
933	529579.49	1348629.33	Картометрический	5.00	-
934	529655.54	1348555.02	Картометрический	5.00	-
935	529746.76	1348489.33	Картометрический	5.00	-
936	529791.13	1348439.31	Картометрический	5.00	-
937	529809.30	1348386.28	Картометрический	5.00	-
938	529798.56	1348343.48	Картометрический	5.00	-
939	529745.37	1348296.98	Картометрический	5.00	-
940	529727.42	1348258.93	Картометрический	5.00	-
941	529726.54	1348167.76	Аналитический	2.50	-
942	529742.33	1348166.09	Аналитический	2.50	-
943	529787.89	1348146.86	Аналитический	2.50	-
944	529830.71	1348142.52	Аналитический	2.50	-
945	529877.13	1348115.33	Аналитический	2.50	-
946	529964.47	1348101.24	Аналитический	2.50	-
947	530015.72	1348056.72	Аналитический	2.50	-
948	530043.54	1348018.54	Аналитический	2.50	-
949	530057.63	1348000.77	Аналитический	2.50	-
950	530064.68	1347942.10	Аналитический	2.50	-
951	530033.60	1347939.47	Аналитический	2.50	-
952	530021.38	1347933.71	Аналитический	2.50	-
953	530010.60	1347924.37	Аналитический	2.50	-
954	530004.85	1347894.90	Аналитический	2.50	-
955	530009.88	1347865.43	Аналитический	2.50	-
956	530015.63	1347832.36	Аналитический	2.50	-
957	530032.88	1347838.83	Аналитический	2.50	-
958	530068.38	1347846.20	Аналитический	2.50	-
959	530061.70	1347812.92	Аналитический	2.50	-
960	530095.15	1347798.47	Картометрический	5.00	-
961	530096.58	1347782.17	Картометрический	5.00	-
962	530111.14	1347719.92	Картометрический	5.00	-
963	530112.31	1347682.82	Картометрический	5.00	-
964	530117.71	1347658.85	Картометрический	5.00	-
965	530125.65	1347642.80	Картометрический	5.00	-
966	530146.21	1347620.40	Картометрический	5.00	-
967	530141.22	1347601.15	Картометрический	5.00	-
968	530147.99	1347568.56	Картометрический	5.00	-
969	530157.69	1347548.71	Картометрический	5.00	-
970	530205.68	1347537.46	Картометрический	5.00	-
971	530234.49	1347527.19	Картометрический	5.00	-
972	530243.30	1347526.74	Картометрический	5.00	-
973	530282.63	1347518.23	Картометрический	5.00	-
974	530293.61	1347510.02	Картометрический	5.00	-
975	530325.17	1347501.08	Картометрический	5.00	-

1	2	3	4	5	6
976	530342.65	1347486.29	Картометрический	5.00	-
977	530350.60	1347484.76	Картометрический	5.00	-
978	530368.62	1347498.81	Картометрический	5.00	-
979	530388.04	1347500.17	Картометрический	5.00	-
980	530393.01	1347504.47	Картометрический	5.00	-
981	530398.93	1347521.55	Картометрический	5.00	-
982	530412.69	1347516.92	Картометрический	5.00	-
983	530427.39	1347521.39	Картометрический	5.00	-
984	530435.49	1347498.52	Картометрический	5.00	-
985	530441.57	1347495.73	Картометрический	5.00	-
986	530448.42	1347499.36	Картометрический	5.00	-
987	530451.83	1347507.89	Картометрический	5.00	-
988	530456.14	1347511.09	Картометрический	5.00	-
989	530471.73	1347511.35	Картометрический	5.00	-
990	530514.24	1347521.72	Картометрический	5.00	-
991	530536.48	1347517.41	Картометрический	5.00	-
992	530542.55	1347514.82	Картометрический	5.00	-
993	530559.76	1347532.32	Картометрический	5.00	-
994	530579.53	1347555.00	Картометрический	5.00	-
995	530596.35	1347568.78	Картометрический	5.00	-
996	530611.68	1347581.37	Картометрический	5.00	-
997	530625.80	1347588.92	Картометрический	5.00	-
998	530684.32	1347616.82	Картометрический	5.00	-
999	530824.73	1347675.91	Картометрический	5.00	-
1000	530951.05	1347729.85	Картометрический	5.00	-
1001	531048.89	1347772.50	Картометрический	5.00	-
1002	531191.72	1347833.64	Картометрический	5.00	-
1003	531230.88	1347850.10	Картометрический	5.00	-
1004	531230.52	1347851.42	Аналитический	2.50	-
1005	531228.61	1347917.23	Аналитический	2.50	-
1006	531242.61	1347917.43	Аналитический	2.50	-
1007	531241.12	1348027.86	Аналитический	2.50	-
1008	531244.80	1348148.49	Аналитический	2.50	-
1009	531250.95	1348345.07	Аналитический	2.50	-
1010	531257.92	1348507.58	Аналитический	2.50	-
1011	531259.83	1348558.06	Аналитический	2.50	-
1012	531303.35	1348583.69	Аналитический	2.50	-
1013	531335.15	1348601.09	Аналитический	2.50	-
1014	531438.73	1348664.53	Аналитический	2.50	-
1015	531460.98	1348677.07	Аналитический	2.50	-
1016	531526.13	1348705.42	Аналитический	2.50	-
1017	531619.03	1348734.11	Аналитический	2.50	-
1018	531769.55	1348774.18	Аналитический	2.50	-
1019	531766.46	1348785.78	Аналитический	2.50	-
1020	531810.02	1348794.90	Аналитический	2.50	-
1021	531808.53	1348757.71	Аналитический	2.50	-
1022	531796.36	1348534.19	Аналитический	2.50	-
1023	531784.02	1348227.54	Аналитический	2.50	-

1	2	3	4	5	6
1024	531781.06	1348135.09	Аналитический	2.50	-
1025	531780.46	1348121.73	Аналитический	2.50	-
1026	531779.12	1348078.37	Аналитический	2.50	-
1027	531779.36	1348075.16	Картометрический	5.00	-
1028	531808.19	1348085.34	Картометрический	5.00	-
1029	531916.28	1348122.12	Картометрический	5.00	-
1030	531984.39	1348145.87	Картометрический	5.00	-
1031	532052.34	1348169.61	Картометрический	5.00	-
1032	532116.83	1348190.94	Картометрический	5.00	-
1033	532171.37	1348209.66	Картометрический	5.00	-
1034	532189.64	1348215.82	Картометрический	5.00	-
1035	532207.47	1348281.24	Картометрический	5.00	-
1036	532207.02	1348394.96	Картометрический	5.00	-
1037	532199.49	1348502.15	Картометрический	5.00	-
1038	532370.87	1348503.77	Картометрический	5.00	-
1039	532388.50	1348450.48	Картометрический	5.00	-
1040	532404.38	1348363.08	Картометрический	5.00	-
1041	532408.04	1348293.90	Картометрический	5.00	-
1042	532468.52	1348317.02	Картометрический	5.00	-
1043	532526.50	1348343.32	Картометрический	5.00	-
1044	532536.94	1348350.46	Картометрический	5.00	-
1045	532575.68	1348381.61	Картометрический	5.00	-
1046	532597.80	1348402.23	Картометрический	5.00	-
1047	532666.32	1348469.45	Картометрический	5.00	-
1048	532794.31	1348596.76	Картометрический	5.00	-
1049	532898.68	1348702.83	Картометрический	5.00	-
1050	532953.84	1348758.90	Картометрический	5.00	-
841	532958.37	1348764.53	Картометрический	5.00	-
1051	532346.30	1348942.32	Аналитический	0.10	-
1052	532346.86	1348940.19	Аналитический	0.10	-
1053	532348.97	1348940.81	Аналитический	0.10	-
1054	532348.42	1348942.93	Аналитический	0.10	-
1051	532346.30	1348942.32	Аналитический	0.10	-
1055	532333.83	1348887.15	Аналитический	0.10	-
1056	532334.39	1348885.02	Аналитический	0.10	-
1057	532336.49	1348885.64	Аналитический	0.10	-
1058	532335.95	1348887.75	Аналитический	0.10	-
1055	532333.83	1348887.15	Аналитический	0.10	-
1059	532321.35	1348833.56	Аналитический	0.10	-
1060	532321.91	1348831.43	Аналитический	0.10	-
1061	532324.02	1348832.04	Аналитический	0.10	-
1062	532323.47	1348834.16	Аналитический	0.10	-
1059	532321.35	1348833.56	Аналитический	0.10	-
1063	532308.96	1348779.22	Аналитический	0.10	-



1	2	3	4	5	6
1064	532309.52	1348777.09	Аналитический	0.10	-
1065	532311.63	1348777.71	Аналитический	0.10	-
1066	532311.08	1348779.83	Аналитический	0.10	-
1063	532308.96	1348779.22	Аналитический	0.10	-
1067	532296.13	1348723.52	Аналитический	0.10	-
1068	532296.69	1348721.39	Аналитический	0.10	-
1069	532298.80	1348722.01	Аналитический	0.10	-
1070	532298.25	1348724.12	Аналитический	0.10	-
1067	532296.13	1348723.52	Аналитический	0.10	-
1071	532284.05	1348669.61	Аналитический	0.10	-
1072	532284.61	1348667.48	Аналитический	0.10	-
1073	532286.71	1348668.10	Аналитический	0.10	-
1074	532286.17	1348670.22	Аналитический	0.10	-
1071	532284.05	1348669.61	Аналитический	0.10	-
1075	532271.56	1348616.03	Аналитический	0.10	-
1076	532272.11	1348613.90	Аналитический	0.10	-
1077	532274.22	1348614.51	Аналитический	0.10	-
1078	532273.67	1348616.63	Аналитический	0.10	-
1075	532271.56	1348616.03	Аналитический	0.10	-
1079	532259.36	1348562.27	Аналитический	0.10	-
1080	532259.91	1348560.14	Аналитический	0.10	-
1081	532262.02	1348560.76	Аналитический	0.10	-
1082	532261.47	1348562.88	Аналитический	0.10	-
1079	532259.36	1348562.27	Аналитический	0.10	-
1083	532246.86	1348508.68	Аналитический	0.10	-
1084	532247.42	1348506.55	Аналитический	0.10	-
1085	532249.53	1348507.17	Аналитический	0.10	-
1086	532248.98	1348509.28	Аналитический	0.10	-
1083	532246.86	1348508.68	Аналитический	0.10	-
1087	532197.10	1348290.31	Аналитический	0.10	-
1088	532197.66	1348288.19	Аналитический	0.10	-
1089	532199.77	1348288.80	Аналитический	0.10	-
1090	532199.22	1348290.92	Аналитический	0.10	-
1087	532197.10	1348290.31	Аналитический	0.10	-
1091	532185.91	1348237.65	Аналитический	0.10	-
1092	532185.80	1348232.20	Аналитический	0.10	-
1093	532188.60	1348232.14	Аналитический	0.10	-
1094	532188.71	1348237.59	Аналитический	0.10	-
1091	532185.91	1348237.65	Аналитический	0.10	-
1095	532236.66	1349589.32	Картометрический	5.00	-

1	2	3	4	5	6
1096	532151.18	1349569.89	Картометрический	5.00	-
1097	532116.41	1349561.62	Картометрический	5.00	-
1098	532019.00	1349531.36	Картометрический	5.00	-
1099	531993.35	1349542.83	Картометрический	5.00	-
1100	531965.60	1349629.91	Картометрический	5.00	-
1101	531965.64	1349630.18	Картометрический	5.00	-
1102	531965.39	1349630.56	Картометрический	5.00	-
1103	531939.20	1349712.72	Картометрический	5.00	-
1104	531925.72	1349925.28	Картометрический	5.00	-
1105	531908.82	1350011.20	Картометрический	5.00	-
1106	531905.41	1350097.41	Картометрический	5.00	-
1107	531912.90	1350130.80	Аналитический	0.10	-
1108	531837.00	1350147.84	Аналитический	0.10	-
1109	531835.43	1350181.97	Картометрический	5.00	-
1110	531833.95	1350182.33	Картометрический	5.00	-
1111	531832.86	1350169.51	Картометрический	5.00	-
1112	531831.64	1350143.25	Картометрический	5.00	-
1113	531830.65	1350116.35	Картометрический	5.00	-
1114	531829.84	1350106.06	Картометрический	5.00	-
1115	531828.57	1350096.87	Картометрический	5.00	-
1116	531829.55	1350088.46	Картометрический	5.00	-
1117	531830.13	1350080.56	Картометрический	5.00	-
1118	531829.95	1350074.22	Картометрический	5.00	-
1119	531828.85	1350067.31	Картометрический	5.00	-
1120	531826.87	1350058.94	Картометрический	5.00	-
1121	531824.55	1350046.39	Картометрический	5.00	-
1122	531822.57	1350034.07	Картометрический	5.00	-
1123	531823.56	1350028.61	Картометрический	5.00	-
1124	531826.12	1350023.09	Картометрический	5.00	-
1125	531828.73	1350018.15	Картометрический	5.00	-
1126	531829.49	1350015.01	Картометрический	5.00	-
1127	531829.78	1350011.12	Картометрический	5.00	-
1128	531828.97	1350007.05	Картометрический	5.00	-
1129	531827.22	1350003.22	Картометрический	5.00	-
1130	531825.81	1350000.45	Картометрический	5.00	-
1131	531823.00	1349994.93	Картометрический	5.00	-
1132	531820.44	1349989.80	Картометрический	5.00	-
1133	531820.39	1349987.81	Картометрический	5.00	-
1134	531821.77	1349983.11	Картометрический	5.00	-
1135	531826.29	1349976.74	Картометрический	5.00	-
1136	531828.57	1349971.84	Картометрический	5.00	-
1137	531829.85	1349964.03	Картометрический	5.00	-
1138	531830.61	1349954.60	Картометрический	5.00	-
1139	531831.09	1349947.89	Картометрический	5.00	-
1140	531832.01	1349944.76	Картометрический	5.00	-
1141	531833.41	1349942.37	Картометрический	5.00	-
1142	531835.09	1349939.88	Картометрический	5.00	-
1143	531836.43	1349937.61	Картометрический	5.00	-


1	2	3	4	5	6
1144	531836.43	1349935.69	Картометрический	5.00	-
1145	531836.08	1349933.31	Картометрический	5.00	-
1146	531834.05	1349930.17	Картометрический	5.00	-
1147	531828.86	1349923.67	Картометрический	5.00	-
1148	531826.64	1349919.40	Картометрический	5.00	-
1149	531824.85	1349913.19	Картометрический	5.00	-
1150	531824.61	1349905.57	Картометрический	5.00	-
1151	531824.05	1349898.79	Картометрический	5.00	-
1152	531819.92	1349892.19	Картометрический	5.00	-
1153	531807.12	1349875.94	Картометрический	5.00	-
1154	531796.54	1349867.32	Картометрический	5.00	-
1155	531794.31	1349863.96	Картометрический	5.00	-
1156	531793.40	1349860.77	Картометрический	5.00	-
1157	531791.20	1349853.89	Картометрический	5.00	-
1158	531787.33	1349849.42	Картометрический	5.00	-
1159	531780.71	1349845.69	Картометрический	5.00	-
1160	531777.83	1349843.88	Картометрический	5.00	-
1161	531775.48	1349841.41	Картометрический	5.00	-
1162	531773.44	1349838.89	Картометрический	5.00	-
1163	531770.84	1349834.79	Картометрический	5.00	-
1164	531765.67	1349826.31	Картометрический	5.00	-
1165	531762.83	1349822.52	Картометрический	5.00	-
1166	531757.89	1349818.89	Картометрический	5.00	-
1167	531744.15	1349814.96	Картометрический	5.00	-
1168	531736.52	1349813.64	Картометрический	5.00	-
1169	531732.31	1349813.35	Картометрический	5.00	-
1170	531727.34	1349814.02	Картометрический	5.00	-
1171	531723.42	1349815.06	Картометрический	5.00	-
1172	531718.22	1349816.64	Картометрический	5.00	-
1173	531705.29	1349823.82	Картометрический	5.00	-
1174	531697.27	1349829.57	Картометрический	5.00	-
1175	531685.63	1349841.59	Картометрический	5.00	-
1176	531664.16	1349858.71	Картометрический	5.00	-
1177	531657.00	1349864.93	Картометрический	5.00	-
1178	531647.42	1349878.46	Картометрический	5.00	-
1179	531637.31	1349894.79	Картометрический	5.00	-
1180	531626.38	1349910.86	Картометрический	5.00	-
1181	531620.75	1349921.32	Картометрический	5.00	-
1182	531614.65	1349937.41	Картометрический	5.00	-
1183	531611.16	1349949.64	Картометрический	5.00	-
1184	531609.01	1349957.54	Картометрический	5.00	-
1185	531606.04	1349963.64	Картометрический	5.00	-
1186	531602.06	1349970.79	Картометрический	5.00	-
1187	531592.99	1349986.28	Картометрический	5.00	-
1188	531581.50	1350003.06	Картометрический	5.00	-
1189	531578.16	1350005.80	Картометрический	5.00	-
1190	531574.32	1350008.36	Картометрический	5.00	-
1191	531572.78	1350010.44	Картометрический	5.00	-

1	2	3	4	5	6
1192	531571.41	1350012.25	Картометрический	5.00	-
1193	531568.62	1350014.74	Картометрический	5.00	-
1194	531565.37	1350016.60	Картометрический	5.00	-
1195	531560.37	1350019.42	Картометрический	5.00	-
1196	531553.86	1350022.97	Картометрический	5.00	-
1197	531547.30	1350025.87	Картометрический	5.00	-
1198	531539.34	1350027.94	Картометрический	5.00	-
1199	531527.61	1350030.03	Картометрический	5.00	-
1200	531515.69	1350032.12	Картометрический	5.00	-
1201	531507.55	1350033.95	Картометрический	5.00	-
1202	531501.68	1350035.40	Картометрический	5.00	-
1203	531495.87	1350036.27	Картометрический	5.00	-
1204	531490.36	1350036.25	Картометрический	5.00	-
1205	531486.47	1350035.67	Картометрический	5.00	-
1206	531481.99	1350033.69	Картометрический	5.00	-
1207	531479.26	1350032.59	Картометрический	5.00	-
1208	531473.04	1350031.74	Картометрический	5.00	-
1209	531469.78	1350032.03	Картометрический	5.00	-
1210	531466.36	1350033.19	Картометрический	5.00	-
1211	531463.92	1350034.82	Картометрический	5.00	-
1212	531460.49	1350038.07	Картометрический	5.00	-
1213	531457.64	1350040.05	Картометрический	5.00	-
1214	531453.80	1350041.33	Картометрический	5.00	-
1215	531448.53	1350042.99	Картометрический	5.00	-
1216	531440.45	1350045.08	Картометрический	5.00	-
1217	531428.94	1350049.55	Картометрический	5.00	-
1218	531423.60	1350051.94	Картометрический	5.00	-
1219	531420.87	1350053.16	Картометрический	5.00	-
1220	531418.54	1350053.16	Картометрический	5.00	-
1221	531415.41	1350052.28	Картометрический	5.00	-
1222	531411.80	1350051.30	Картометрический	5.00	-
1223	531406.98	1350050.02	Картометрический	5.00	-
1224	531401.34	1350048.74	Картометрический	5.00	-
1225	531398.61	1350047.64	Картометрический	5.00	-
1226	531396.11	1350046.12	Картометрический	5.00	-
1227	531392.16	1350044.79	Картометрический	5.00	-
1228	531384.61	1350043.10	Картометрический	5.00	-
1229	531378.51	1350041.13	Картометрический	5.00	-
1230	531371.94	1350037.18	Картометрический	5.00	-
1231	531365.14	1350034.10	Картометрический	5.00	-
1232	531356.95	1350027.24	Картометрический	5.00	-
1233	531352.45	1350023.49	Картометрический	5.00	-
1234	531348.56	1350020.50	Картометрический	5.00	-
1235	531340.62	1350015.01	Картометрический	5.00	-
1236	531334.90	1350012.71	Картометрический	5.00	-
1237	531330.48	1350010.97	Картометрический	5.00	-
1238	531325.87	1350008.04	Картометрический	5.00	-
1239	531320.81	1350003.77	Картометрический	5.00	-

1	2	3	4	5	6
1240	531317.09	1349999.35	Картометрический	5.00	-
1241	531313.28	1349995.49	Картометрический	5.00	-
1242	531309.39	1349992.64	Картометрический	5.00	-
1243	531304.68	1349990.49	Картометрический	5.00	-
1244	531294.75	1349986.08	Картометрический	5.00	-
1245	531289.14	1349982.91	Картометрический	5.00	-
1246	531287.05	1349981.92	Картометрический	5.00	-
1247	531284.78	1349981.22	Картометрический	5.00	-
1248	531282.02	1349980.82	Картометрический	5.00	-
1249	531279.41	1349980.59	Картометрический	5.00	-
1250	531277.64	1349979.86	Картометрический	5.00	-
1251	531275.46	1349978.64	Картометрический	5.00	-
1252	531272.46	1349976.00	Картометрический	5.00	-
1253	531269.82	1349973.85	Картометрический	5.00	-
1254	531264.94	1349971.06	Картометрический	5.00	-
1255	531261.75	1349969.13	Картометрический	5.00	-
1256	531264.34	1349959.39	Картометрический	5.00	-
1257	531206.47	1349928.14	Картометрический	5.00	-
1258	531159.40	1349869.87	Картометрический	5.00	-
1259	531163.44	1349867.12	Картометрический	5.00	-
1260	531177.24	1349857.55	Картометрический	5.00	-
1261	531215.66	1349835.86	Картометрический	5.00	-
1262	531329.46	1349769.75	Картометрический	5.00	-
1263	531462.52	1349699.52	Картометрический	5.00	-
1264	531596.40	1349631.01	Картометрический	5.00	-
1265	531695.38	1349581.64	Картометрический	5.00	-
1266	531716.06	1349568.29	Картометрический	5.00	-
1267	531742.33	1349547.84	Картометрический	5.00	-
1268	531765.59	1349528.10	Картометрический	5.00	-
1269	531823.39	1349476.58	Картометрический	5.00	-
1270	531866.23	1349438.23	Картометрический	5.00	-
1271	531887.37	1349422.93	Картометрический	5.00	-
1272	531907.29	1349411.64	Картометрический	5.00	-
1273	531927.90	1349402.38	Картометрический	5.00	-
1274	531948.98	1349396.74	Картометрический	5.00	-
1275	531962.43	1349395.28	Картометрический	5.00	-
1276	531977.37	1349395.41	Картометрический	5.00	-
1277	531997.24	1349395.79	Картометрический	5.00	-
1278	532019.73	1349397.69	Картометрический	5.00	-
1279	532063.14	1349403.50	Картометрический	5.00	-
1280	532113.75	1349410.11	Картометрический	5.00	-
1281	532145.05	1349413.06	Картометрический	5.00	-
1282	532161.18	1349415.69	Картометрический	5.00	-
1283	532168.08	1349419.43	Картометрический	5.00	-
1284	532175.54	1349425.72	Картометрический	5.00	-
1285	532180.85	1349440.41	Картометрический	5.00	-
1286	532192.55	1349471.21	Картометрический	5.00	-
1287	532219.04	1349540.95	Картометрический	5.00	-

1	2	3	4	5	6
1288	532230.44	1349571.43	Картометрический	5.00	-
1095	532236.66	1349589.32	Картометрический	5.00	-
3. Сведения о характерных точках части (частей) границы объекта					
Обозначение характерных точек части границы	Координаты, м		Метод определения координат характерной точки	Средняя квадратическая погрешность положения характерной точки (Mt), м	Описание обозначения точки на местности (при наличии)
	X	Y			
1	2	3	4	5	6
Часть №					
-	-	-	-	-	-



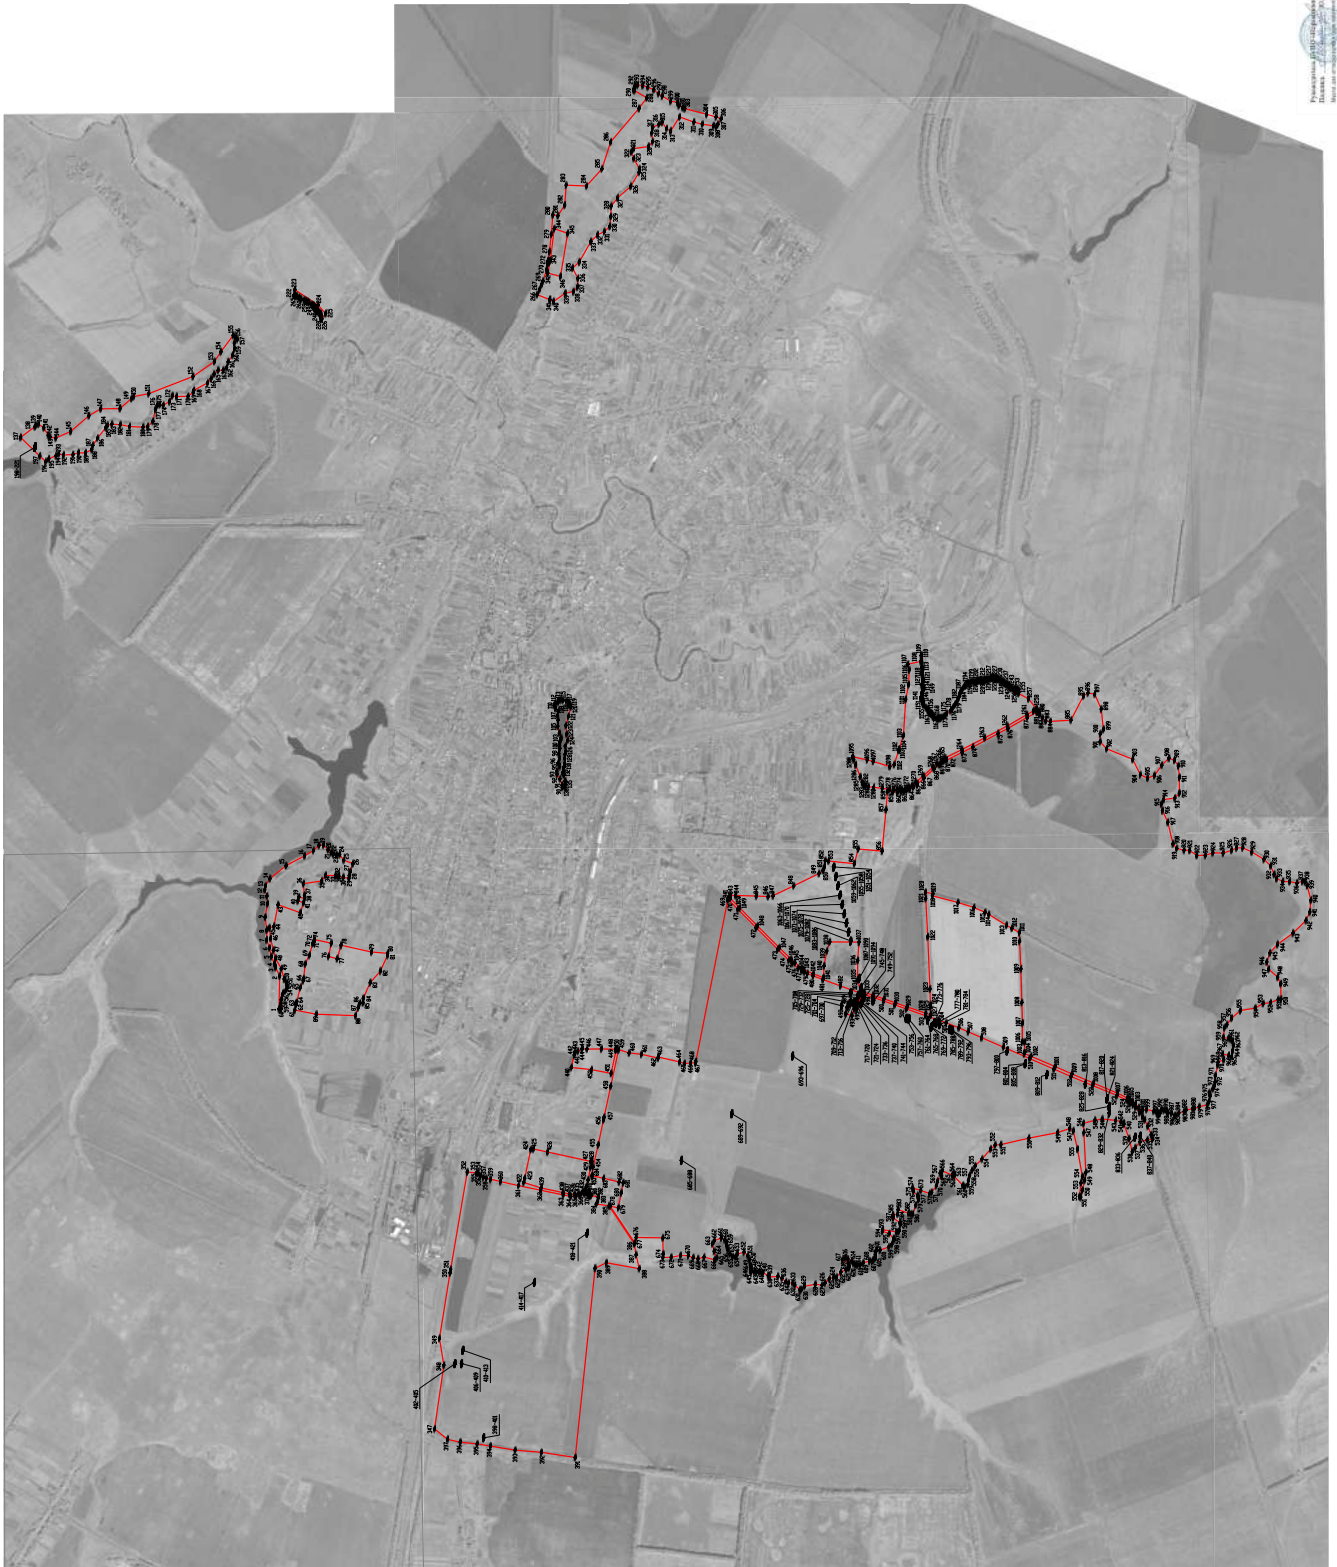

Исполнительные участки трассы и объектов:

- трасса (красная линия)
- объекты (черные точки)

Масштаб: 1:10000

Федеральное государственное учреждение  
 «Федеральный центр геодезии, картографии и кадастра»  
 Москва, ул. Вавилова, д. 10, стр. 1



## ОПИСАНИЕ МЕСТОПОЛОЖЕНИЯ ГРАНИЦ

Зона сельскохозяйственного производства села Верхняя Хава - СХ2/1

---

(наименование объекта, местоположение границ которого описано  
(далее - объект)

## Раздел 1

Сведения об объекте		
№ п/п	Характеристики объекта	Описание характеристик
1	2	3
1	Местоположение объекта	Воронежская область, Верхнехавский муниципальный район, Верхнехавское сельское поселение, село Верхняя Хава
2	Площадь объекта $\pm$ величина погрешности определения площади ( $P \pm \Delta P$ )	-
3	Иные характеристики объекта	-

## Раздел 2

Сведения о местоположении границ объекта					
1. Система координат: МСК - 36, зона 1					
2. Сведения о характерных точках границ объекта					
Обозначение характерных точек границ	Координаты, м		Метод определения координат характерной точки	Средняя квадратическая погрешность положения характерной точки (Mt), м	Описание обозначения точки на местности (при наличии)
	X	Y			
1	2	3	4	5	6
1	535299.22	1347052.51	Картометрический	5.00	-
2	535297.81	1347096.45	Картометрический	5.00	-
3	535297.56	1347137.49	Картометрический	5.00	-
4	535305.46	1347214.75	Картометрический	5.00	-
5	535363.67	1347347.01	Картометрический	5.00	-
6	535358.29	1347345.87	Картометрический	5.00	-
7	535401.62	1347471.78	Картометрический	5.00	-
8	535230.89	1347451.74	Картометрический	5.00	-
9	535138.20	1347437.12	Картометрический	5.00	-
10	535131.33	1347436.04	Картометрический	5.00	-
11	535024.00	1347413.61	Картометрический	5.00	-
12	534997.41	1347418.30	Картометрический	5.00	-
13	534989.98	1347420.17	Аналитический	0.50	-
14	534981.62	1347408.56	Аналитический	0.50	-
15	534978.39	1347399.09	Аналитический	0.50	-
16	534978.02	1347395.51	Аналитический	0.50	-
17	534978.09	1347392.83	Аналитический	0.50	-
18	534978.20	1347389.04	Аналитический	0.50	-
19	534977.06	1347385.05	Аналитический	0.50	-
20	534975.57	1347381.25	Аналитический	0.50	-
21	534974.02	1347378.41	Аналитический	0.50	-
22	534972.42	1347372.27	Аналитический	0.50	-
23	534966.58	1347351.61	Аналитический	0.50	-
24	534954.01	1347312.09	Аналитический	0.50	-
25	534947.37	1347285.82	Аналитический	0.50	-
26	535050.90	1346835.12	Картометрический	5.00	-
27	535196.53	1346910.61	Картометрический	5.00	-
28	535259.86	1346965.14	Картометрический	5.00	-
29	535279.05	1347004.70	Картометрический	5.00	-
1	535299.22	1347052.51	Картометрический	5.00	-
30	535254.47	1347091.23	Картометрический	5.00	-
31	535252.51	1347098.05	Картометрический	5.00	-

1	2	3	4	5	6
32	535245.69	1347096.09	Картометрический	5.00	-
33	535247.65	1347089.27	Картометрический	5.00	-
30	535254.47	1347091.23	Картометрический	5.00	-
34	535307.97	1347262.94	Картометрический	5.00	-
35	535308.07	1347263.15	Картометрический	5.00	-
36	535308.12	1347263.37	Картометрический	5.00	-
37	535308.15	1347263.60	Картометрический	5.00	-
38	535308.12	1347263.83	Картометрический	5.00	-
39	535308.07	1347264.05	Картометрический	5.00	-
40	535307.97	1347264.26	Картометрический	5.00	-
41	535307.84	1347264.45	Картометрический	5.00	-
42	535307.67	1347264.62	Картометрический	5.00	-
43	535307.48	1347264.75	Картометрический	5.00	-
44	535307.27	1347264.85	Картометрический	5.00	-
45	535307.05	1347264.90	Картометрический	5.00	-
46	535306.82	1347264.93	Картометрический	5.00	-
47	535306.59	1347264.90	Картометрический	5.00	-
48	535306.37	1347264.85	Картометрический	5.00	-
49	535306.16	1347264.75	Картометрический	5.00	-
50	535305.97	1347264.62	Картометрический	5.00	-
51	535305.80	1347264.45	Картометрический	5.00	-
52	535305.67	1347264.26	Картометрический	5.00	-
53	535305.57	1347264.05	Картометрический	5.00	-
54	535305.52	1347263.83	Картометрический	5.00	-
55	535305.49	1347263.60	Картометрический	5.00	-
56	535305.52	1347263.37	Картометрический	5.00	-
57	535305.57	1347263.15	Картометрический	5.00	-
58	535305.67	1347262.94	Картометрический	5.00	-
59	535305.80	1347262.75	Картометрический	5.00	-
60	535305.97	1347262.58	Картометрический	5.00	-
61	535306.16	1347262.45	Картометрический	5.00	-
62	535306.37	1347262.35	Картометрический	5.00	-
63	535306.59	1347262.30	Картометрический	5.00	-
64	535306.82	1347262.27	Картометрический	5.00	-
65	535307.05	1347262.30	Картометрический	5.00	-
66	535307.27	1347262.35	Картометрический	5.00	-
67	535307.48	1347262.45	Картометрический	5.00	-
68	535307.67	1347262.58	Картометрический	5.00	-
69	535307.84	1347262.75	Картометрический	5.00	-
34	535307.97	1347262.94	Картометрический	5.00	-
70	535264.48	1347123.93	Картометрический	5.00	-
71	535251.35	1347220.89	Аналитический	0.20	-
72	535215.97	1347221.41	Аналитический	0.20	-
73	535207.40	1347285.07	Картометрический	5.00	-
74	535095.96	1347255.41	Картометрический	5.00	-
75	535109.97	1347195.92	Картометрический	5.00	-

1	2	3	4	5	6
76	535062.39	1347181.34	Картометрический	5.00	-
77	535100.13	1347065.13	Картометрический	5.00	-
70	535264.48	1347123.93	Картометрический	5.00	-
78	535139.87	1347379.81	Аналитический	1.50	-
79	535130.04	1347423.05	Аналитический	0.20	-
80	535057.31	1347407.00	Аналитический	0.20	-
81	535051.21	1347405.80	Картометрический	5.00	-
82	535060.97	1347361.62	Аналитический	1.50	-
78	535139.87	1347379.81	Аналитический	1.50	-
83	533773.79	1348880.84	Аналитический	0.10	-
84	533753.80	1348976.33	Аналитический	0.10	-
85	533746.99	1349000.11	Аналитический	0.10	-
86	533731.06	1349085.67	Аналитический	0.10	-
87	533709.03	1349207.28	Аналитический	0.10	-
88	533702.00	1349231.06	Аналитический	0.10	-
89	533703.42	1349233.84	Аналитический	0.10	-
90	533668.53	1349315.06	Аналитический	0.10	-
91	533653.14	1349342.21	Аналитический	0.10	-
92	533635.99	1349372.46	Аналитический	0.10	-
93	533519.70	1349542.05	Аналитический	0.10	-
94	533509.69	1349549.89	Аналитический	0.10	-
95	533491.72	1349539.71	Аналитический	0.10	-
96	533580.90	1349378.36	Аналитический	0.10	-
97	533577.86	1349376.50	Аналитический	0.10	-
98	533580.54	1349372.12	Аналитический	0.10	-
99	533506.51	1349341.26	Аналитический	0.10	-
100	533492.15	1349336.52	Аналитический	0.10	-
101	533498.55	1349318.31	Аналитический	0.10	-
102	533512.36	1349323.52	Аналитический	0.10	-
103	533583.49	1349365.63	Аналитический	0.10	-
104	533587.00	1349357.79	Аналитический	0.10	-
105	533608.71	1349351.02	Аналитический	0.10	-
106	533613.11	1349342.35	Аналитический	0.10	-
107	533626.77	1349293.57	Аналитический	0.10	-
108	533678.21	1349055.32	Аналитический	0.10	-
109	533690.25	1349001.48	Аналитический	0.10	-
110	533692.60	1348992.09	Аналитический	0.10	-
111	533694.10	1348981.06	Аналитический	0.10	-
112	533693.48	1348977.28	Аналитический	0.10	-
113	533698.28	1348953.86	Аналитический	0.10	-
114	533702.52	1348930.49	Аналитический	0.10	-
115	533711.65	1348891.80	Аналитический	0.10	-
116	533715.45	1348876.57	Аналитический	0.10	-
117	533748.14	1348869.97	Картометрический	5.00	-
118	533769.54	1348873.37	Аналитический	0.10	-
119	533768.19	1348879.62	Аналитический	0.10	-

1	2	3	4	5	6
83	533773.79	1348880.84	Аналитический	0.10	-
120	533421.42	1349342.65	Картометрический	5.00	-
121	533418.24	1349365.71	Картометрический	5.00	-
122	533416.29	1349389.76	Картометрический	5.00	-
123	533416.33	1349437.93	Картометрический	5.00	-
124	533417.52	1349469.28	Картометрический	5.00	-
125	533419.29	1349477.80	Картометрический	5.00	-
126	533417.92	1349477.92	Картометрический	5.00	-
127	533416.72	1349478.05	Картометрический	5.00	-
128	533403.40	1349477.29	Картометрический	5.00	-
129	533345.14	1349483.28	Картометрический	5.00	-
130	533305.28	1349486.55	Картометрический	5.00	-
131	533273.04	1349489.19	Аналитический	0.10	-
132	533219.56	1349480.15	Картометрический	5.00	-
133	533225.89	1349444.81	Картометрический	5.00	-
134	533219.54	1349443.75	Картометрический	5.00	-
135	533234.15	1349376.56	Аналитический	0.10	-
136	533237.65	1349371.75	Картометрический	5.00	-
137	533251.36	1349369.28	Картометрический	5.00	-
138	533260.93	1349368.41	Аналитический	0.10	-
139	533314.45	1349374.04	Аналитический	0.10	-
140	533368.73	1349358.93	Аналитический	0.10	-
141	533410.81	1349343.17	Аналитический	0.10	-
120	533421.42	1349342.65	Картометрический	5.00	-
142	533215.91	1349453.94	Картометрический	5.00	-
143	533209.48	1349464.60	Картометрический	5.00	-
144	533198.17	1349491.42	Картометрический	5.00	-
145	533165.11	1349507.56	Картометрический	5.00	-
146	533142.46	1349509.34	Картометрический	5.00	-
147	533079.97	1349512.28	Картометрический	5.00	-
148	533062.57	1349514.76	Картометрический	5.00	-
149	533060.99	1349460.97	Картометрический	5.00	-
150	533118.59	1349469.46	Картометрический	5.00	-
151	533120.40	1349461.35	Картометрический	5.00	-
152	533124.26	1349437.62	Картометрический	5.00	-
153	533198.66	1349449.90	Картометрический	5.00	-
142	533215.91	1349453.94	Картометрический	5.00	-
154	535142.73	1351040.98	Картометрический	5.00	-
155	535142.29	1351063.76	Картометрический	5.00	-
156	535135.78	1351230.94	Картометрический	5.00	-
157	535149.70	1351422.64	Картометрический	5.00	-
158	535123.31	1351451.64	Картометрический	5.00	-
159	535048.86	1351550.68	Картометрический	5.00	-
160	535012.90	1351512.73	Картометрический	5.00	-
161	534949.95	1351443.41	Картометрический	5.00	-

1	2	3	4	5	6
162	534854.71	1351363.04	Картометрический	5.00	-
163	534829.32	1351342.88	Картометрический	5.00	-
164	534844.09	1351329.72	Картометрический	5.00	-
165	534821.10	1351317.01	Картометрический	5.00	-
166	534855.09	1351238.50	Картометрический	5.00	-
167	534863.30	1351221.70	Картометрический	5.00	-
168	534870.03	1351211.57	Картометрический	5.00	-
169	534878.26	1351197.56	Картометрический	5.00	-
170	534902.33	1351161.76	Картометрический	5.00	-
171	534919.59	1351142.34	Картометрический	5.00	-
172	534944.68	1351160.08	Картометрический	5.00	-
173	534958.01	1351166.21	Картометрический	5.00	-
174	534978.90	1351121.12	Аналитический	0.20	-
175	534997.05	1351062.56	Картометрический	5.00	-
176	534999.32	1351044.92	Аналитический	0.50	-
177	535058.23	1351047.52	Аналитический	0.50	-
154	535142.73	1351040.98	Картометрический	5.00	-
178	534841.24	1351361.84	Аналитический	0.10	-
179	534830.98	1351380.84	Аналитический	0.10	-
180	534794.73	1351419.42	Аналитический	0.10	-
181	534788.13	1351415.60	Аналитический	0.10	-
182	534766.37	1351403.84	Аналитический	0.10	-
183	534752.00	1351395.48	Аналитический	0.10	-
184	534779.92	1351331.17	Аналитический	0.10	-
178	534841.24	1351361.84	Аналитический	0.10	-
185	532408.04	1348293.90	Картометрический	5.00	-
186	532404.38	1348363.08	Картометрический	5.00	-
187	532388.50	1348450.48	Картометрический	5.00	-
188	532370.87	1348503.77	Картометрический	5.00	-
189	532199.49	1348502.15	Картометрический	5.00	-
190	532207.02	1348394.96	Картометрический	5.00	-
191	532207.47	1348281.24	Картометрический	5.00	-
192	532189.64	1348215.82	Картометрический	5.00	-
193	532302.77	1348256.26	Картометрический	5.00	-
185	532408.04	1348293.90	Картометрический	5.00	-
194	532212.07	1348342.58	Аналитический	0.10	-
195	532211.52	1348344.70	Аналитический	0.10	-
196	532209.41	1348344.09	Аналитический	0.10	-
197	532209.96	1348341.97	Аналитический	0.10	-
194	532212.07	1348342.58	Аналитический	0.10	-
198	532224.67	1348397.60	Аналитический	0.10	-
199	532224.12	1348399.72	Аналитический	0.10	-
200	532222.00	1348399.11	Аналитический	0.10	-
201	532222.56	1348396.98	Аналитический	0.10	-

1	2	3	4	5	6
198	532224.67	1348397.60	Аналитический	0.10	-
202	532237.02	1348451.90	Аналитический	0.10	-
203	532236.47	1348454.02	Аналитический	0.10	-
204	532234.35	1348453.41	Аналитический	0.10	-
205	532234.91	1348451.29	Аналитический	0.10	-
202	532237.02	1348451.90	Аналитический	0.10	-
206	532397.69	1348980.38	Картометрический	5.00	-
207	532394.57	1349008.02	Картометрический	5.00	-
208	532393.75	1349036.41	Картометрический	5.00	-
209	532392.23	1349061.45	Картометрический	5.00	-
210	532392.48	1349062.43	Картометрический	5.00	-
211	532379.26	1349259.36	Картометрический	5.00	-
212	532370.83	1349387.56	Картометрический	5.00	-
213	532330.40	1349389.40	Картометрический	5.00	-
214	532321.69	1349389.71	Картометрический	5.00	-
215	532303.55	1349401.26	Картометрический	5.00	-
216	532248.19	1349411.07	Картометрический	5.00	-
217	532197.95	1349408.62	Картометрический	5.00	-
218	532191.68	1349406.95	Картометрический	5.00	-
219	532179.57	1349409.16	Картометрический	5.00	-
220	532169.91	1349400.04	Картометрический	5.00	-
221	532168.67	1349401.50	Картометрический	5.00	-
222	532165.12	1349403.03	Картометрический	5.00	-
223	532162.83	1349403.17	Картометрический	5.00	-
224	532147.63	1349401.05	Картометрический	5.00	-
225	532117.09	1349398.74	Картометрический	5.00	-
226	532077.22	1349393.63	Картометрический	5.00	-
227	532032.78	1349386.62	Картометрический	5.00	-
228	532041.44	1349278.68	Картометрический	5.00	-
229	532064.16	1349035.89	Картометрический	5.00	-
230	532204.70	1349048.04	Картометрический	5.00	-
231	532226.88	1348961.91	Картометрический	5.00	-
232	532377.64	1348977.81	Картометрический	5.00	-
206	532397.69	1348980.38	Картометрический	5.00	-
233	532361.56	1348996.17	Картометрический	5.00	-
234	532361.01	1348998.28	Картометрический	5.00	-
235	532358.90	1348997.68	Картометрический	5.00	-
236	532359.45	1348995.55	Картометрический	5.00	-
233	532361.56	1348996.17	Картометрический	5.00	-

3. Сведения о характерных точках части (частей) границы объекта					
Обозначение характерных точек части границы	Координаты, м		Метод определения координат характерной точки	Средняя квадратическая погрешность положения характерной точки (Mt), м	Описание обозначения точки на местности (при наличии)
	X	Y			
1	2	3	4	5	6
Часть №					
-	-	-	-	-	-







Раздел 4  
План границ объекта



Используемые условные знаки и обозначения:

-  границы территориальной зоны
-  характерная точка границ территориальной зоны

Руководитель БУИО «Нормолекс-проектный центр»  
 Подпись: Ю.В. Шалагина Дата « 02 » сентября 2021г.  
 Место для оттиска печати (при наличии) и/или составленного описания местоположения границ объекта

Масштаб 1:1 0000

## ОПИСАНИЕ МЕСТОПОЛОЖЕНИЯ ГРАНИЦ

Зона рекреационного назначения - объектов отдыха села Верхняя Хава - Р1/1

---

(наименование объекта, местоположение границ которого описано  
(далее - объект)

## Раздел 1

Сведения об объекте		
№ п/п	Характеристики объекта	Описание характеристик
1	2	3
1	Местоположение объекта	Воронежская область, Верхнехавский муниципальный район, Верхнехавское сельское поселение, село Верхняя Хава
2	Площадь объекта $\pm$ величина погрешности определения площади ( $P \pm \text{Дельта } P$ )	-
3	Иные характеристики объекта	-

## Раздел 2

Сведения о местоположении границ объекта					
1. Система координат: МСК - 36, зона 1					
2. Сведения о характерных точках границ объекта					
Обозначение характерных точек границ	Координаты, м		Метод определения координат характерной точки	Средняя квадратическая погрешность положения характерной точки (Mt), м	Описание обозначения точки на местности (при наличии)
	X	Y			
1	2	3	4	5	6
1	535092.83	1349493.60	Картометрический	5.00	-
2	535095.80	1349511.05	Картометрический	5.00	-
3	535089.12	1349529.43	Картометрический	5.00	-
4	535090.71	1349538.41	Картометрический	5.00	-
5	535086.84	1349550.23	Картометрический	5.00	-
6	535086.89	1349561.49	Картометрический	5.00	-
7	535087.19	1349571.39	Картометрический	5.00	-
8	535081.29	1349599.54	Картометрический	5.00	-
9	535077.79	1349620.20	Картометрический	5.00	-
10	535074.59	1349629.31	Картометрический	5.00	-
11	535073.67	1349636.16	Картометрический	5.00	-
12	535069.27	1349643.83	Картометрический	5.00	-
13	535068.58	1349648.04	Картометрический	5.00	-
14	535064.59	1349658.68	Картометрический	5.00	-
15	535061.49	1349664.67	Картометрический	5.00	-
16	535050.01	1349684.39	Картометрический	5.00	-
17	535037.06	1349707.09	Картометрический	5.00	-
18	535016.19	1349738.40	Картометрический	5.00	-
19	535003.43	1349755.10	Картометрический	5.00	-
20	534999.74	1349755.98	Картометрический	5.00	-
21	534993.25	1349756.78	Картометрический	5.00	-
22	534969.68	1349752.55	Картометрический	5.00	-
23	534953.46	1349727.91	Картометрический	5.00	-
24	534952.18	1349725.52	Картометрический	5.00	-
25	534960.09	1349716.50	Картометрический	5.00	-
26	534984.22	1349696.06	Картометрический	5.00	-
27	534996.96	1349681.66	Картометрический	5.00	-
28	535014.66	1349652.60	Картометрический	5.00	-
29	535029.51	1349621.53	Картометрический	5.00	-
30	535042.60	1349579.44	Картометрический	5.00	-
31	535046.36	1349558.77	Картометрический	5.00	-
32	535047.68	1349520.80	Картометрический	5.00	-
33	535045.96	1349508.00	Картометрический	5.00	-
34	535036.51	1349488.20	Картометрический	5.00	-
35	535059.62	1349479.62	Картометрический	5.00	-
36	535074.49	1349483.41	Картометрический	5.00	-
1	535092.83	1349493.60	Картометрический	5.00	-

3. Сведения о характерных точках части (частей) границы объекта					
Обозначение характерных точек части границы	Координаты, м		Метод определения координат характерной точки	Средняя квадратическая погрешность положения характерной точки (Mt), м	Описание обозначения точки на местности (при наличии)
	X	Y			
1	2	3	4	5	6
Часть №					
-	-	-	-	-	-




## Раздел 4

## План границ объекта




Масштаб 1:5000

Используемые условные знаки и обозначения :

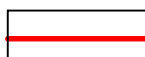

границы территориальной зоны

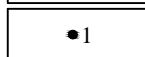

характерная точка границ территориальной зоны

Руководитель БУВО «Нормативно-проектный центр»

Подпись Ю.В. Шалыгина Ю.В. Шалыгина Дата « 02 » сентября 2021 г.

Место для оттиска печати (при наличии) лица, составившего описание местоположения границ объекта



## ОПИСАНИЕ МЕСТОПОЛОЖЕНИЯ ГРАНИЦ

Зона ритуальных объектов села Верхняя Хава - СН1/1

---

 (наименование объекта, местоположение границ которого описано  
 (далее - объект)

## Раздел 1

Сведения об объекте		
№ п/п	Характеристики объекта	Описание характеристик
1	2	3
1	Местоположение объекта	Воронежская область, Верхнехавский муниципальный район, Верхнехавское сельское поселение, село Верхняя Хава
2	Площадь объекта $\pm$ величина погрешности определения площади ( $P \pm \Delta P$ )	-
3	Иные характеристики объекта	-



## Раздел 2

Сведения о местоположении границ объекта					
1. Система координат: МСК - 36, зона 1					
2. Сведения о характерных точках границ объекта					
Обозначение характерных точек границ	Координаты, м		Метод определения координат характерной точки	Средняя квадратическая погрешность положения характерной точки (Mt), м	Описание обозначения точки на местности (при наличии)
	X	Y			
1	2	3	4	5	6
1	535587.73	1348110.50	Картометрический	5.00	-
2	535587.51	1348113.24	Аналитический	0.10	-
3	535588.87	1348142.75	Аналитический	0.10	-
4	535586.56	1348164.74	Аналитический	0.10	-
5	535579.27	1348197.08	Аналитический	0.10	-
6	535574.14	1348204.74	Аналитический	0.10	-
7	535560.00	1348216.91	Аналитический	0.10	-
8	535552.31	1348231.27	Аналитический	0.10	-
9	535551.22	1348244.08	Аналитический	0.10	-
10	535556.11	1348266.43	Аналитический	0.10	-
11	535569.01	1348286.24	Аналитический	0.10	-
12	535586.04	1348346.98	Аналитический	0.10	-
13	535619.75	1348407.33	Аналитический	0.10	-
14	535632.60	1348455.07	Аналитический	0.10	-
15	535648.64	1348524.31	Аналитический	0.10	-
16	535655.96	1348586.32	Аналитический	0.10	-
17	535629.11	1348594.74	Аналитический	0.10	-
18	535604.82	1348721.64	Аналитический	0.10	-
19	535474.36	1348674.45	Аналитический	0.10	-
20	535477.62	1348640.66	Картометрический	5.00	-
21	535494.79	1348554.84	Картометрический	5.00	-
22	535496.24	1348548.51	Картометрический	5.00	-
23	535565.10	1348565.11	Картометрический	5.00	-
24	535566.75	1348558.30	Картометрический	5.00	-
25	535544.08	1348552.76	Картометрический	5.00	-
26	535464.13	1348533.52	Картометрический	5.00	-
27	535392.06	1348517.63	Картометрический	5.00	-
28	535393.78	1348509.05	Аналитический	0.10	-
29	535393.99	1348507.02	Аналитический	0.10	-
30	535395.02	1348503.00	Аналитический	0.10	-
31	535401.37	1348494.76	Аналитический	0.10	-
32	535421.80	1348425.50	Аналитический	0.10	-
33	535445.61	1348374.02	Аналитический	0.10	-
34	535454.57	1348288.50	Аналитический	0.10	-

1	2	3	4	5	6
35	535457.64	1348276.98	Аналитический	0.10	-
36	535474.70	1348237.63	Аналитический	0.10	-
37	535496.02	1348148.02	Аналитический	0.10	-
38	535501.46	1348143.46	Аналитический	0.10	-
39	535496.90	1348138.02	Аналитический	0.10	-
40	535506.93	1348103.80	Аналитический	0.10	-
41	535570.48	1348108.80	Аналитический	0.10	-
42	535574.73	1348109.15	Аналитический	0.10	-
43	535584.82	1348110.20	Картометрический	5.00	-
1	535587.73	1348110.50	Картометрический	5.00	-
44	534391.80	1349786.37	Картометрический	5.00	-
45	534390.11	1349799.55	Картометрический	5.00	-
46	534389.22	1349822.52	Картометрический	5.00	-
47	534399.32	1349828.47	Картометрический	5.00	-
48	534398.04	1349830.69	Картометрический	5.00	-
49	534400.77	1349836.98	Картометрический	5.00	-
50	534405.17	1349841.05	Картометрический	5.00	-
51	534409.27	1349843.33	Картометрический	5.00	-
52	534409.54	1349845.74	Картометрический	5.00	-
53	534411.76	1349852.20	Картометрический	5.00	-
54	534411.32	1349868.36	Картометрический	5.00	-
55	534408.28	1349889.00	Картометрический	5.00	-
56	534406.87	1349907.62	Картометрический	5.00	-
57	534407.72	1349912.15	Картометрический	5.00	-
58	534411.50	1349918.13	Картометрический	5.00	-
59	534417.11	1349929.83	Картометрический	5.00	-
60	534411.53	1349946.48	Картометрический	5.00	-
61	534406.37	1349958.81	Картометрический	5.00	-
62	534400.80	1349970.96	Картометрический	5.00	-
63	534399.08	1349979.31	Картометрический	5.00	-
64	534393.99	1349991.06	Картометрический	5.00	-
65	534383.56	1349988.78	Картометрический	5.00	-
66	534364.13	1349985.75	Картометрический	5.00	-
67	534362.69	1349984.08	Картометрический	5.00	-
68	534350.91	1349981.73	Картометрический	5.00	-
69	534321.48	1349976.02	Картометрический	5.00	-
70	534304.61	1349977.10	Картометрический	5.00	-
71	534301.73	1349960.44	Картометрический	5.00	-
72	534299.86	1349950.13	Картометрический	5.00	-
73	534295.70	1349926.46	Картометрический	5.00	-
74	534291.69	1349905.33	Картометрический	5.00	-
75	534291.80	1349856.97	Картометрический	5.00	-
76	534294.88	1349767.69	Картометрический	5.00	-
77	534298.43	1349771.69	Картометрический	5.00	-
78	534311.57	1349773.43	Картометрический	5.00	-
79	534338.37	1349777.62	Картометрический	5.00	-
80	534349.69	1349778.26	Картометрический	5.00	-

1	2	3	4	5	6
81	534389.16	1349786.95	Картометрический	5.00	-
44	534391.80	1349786.37	Картометрический	5.00	-
3. Сведения о характерных точках части (частей) границы объекта					
Обозначение характерных точек части границы	Координаты, м		Метод определения координат характерной точки	Средняя квадратическая погрешность положения характерной точки (Mt), м	Описание обозначения точки на местности (при наличии)
	X	Y			
1	2	3	4	5	6
Часть №					
-	-	-	-	-	-



Раздел 4  
План границ объекта



Масштаб 1:5000

Используемые условные знаки и обозначения:

- границы территориальной зоны
- характеристика точки границ территориальной зоны

Руководитель БУИО «Нормативно-проектный центр»  
 Подпись: Ю.В. Шалагина Дата « 02 » сентября 2021 г.  
 Место для оттиска печати (при наличии) иная составленная описание местонахождения границ объекта

Приложение № 2  
к правилам землепользования и застройки  
Верхнехавского сельского поселения  
Верхнехавского муниципального района  
Воронежской области

**СВЕДЕНИЯ О ГРАНИЦАХ ТЕРРИТОРИАЛЬНЫХ ЗОН,  
СОДЕРЖАЩИЕ ГРАФИЧЕСКОЕ ОПИСАНИЕ МЕСТОПОЛОЖЕНИЯ  
ГРАНИЦ ТЕРРИТОРИАЛЬНЫХ ЗОН, ПЕРЕЧЕНЬ КООРДИНАТ  
ХАРАКТЕРНЫХ ТОЧЕК ГРАНИЦ ТЕРРИТОРИАЛЬНЫХ ЗОН  
СЕЛА БОГОСЛОВКА**

## ОПИСАНИЕ МЕСТОПОЛОЖЕНИЯ ГРАНИЦ

Зона застройки индивидуальными жилыми домами села Богословка - Ж1/2

---

(наименование объекта, местоположение границ которого описано  
(далее - объект)

## Раздел 1

Сведения об объекте		
№ п/п	Характеристики объекта	Описание характеристик
1	2	3
1	Местоположение объекта	Воронежская область, Верхнехавский муниципальный район, Верхнехавское сельское поселение, село Богословка
2	Площадь объекта $\pm$ величина погрешности определения площади ( $P \pm \Delta P$ )	-
3	Иные характеристики объекта	-

## Раздел 2

Сведения о местоположении границ объекта					
1. Система координат: МСК - 36, зона 1					
2. Сведения о характерных точках границ объекта					
Обозначение характерных точек границ	Координаты, м		Метод определения координат характерной точки	Средняя квадратическая погрешность положения характерной точки (Mt), м	Описание обозначения точки на местности (при наличии)
	X	Y			
1	2	3	4	5	6
1	533065.38	1355857.12	Картометрический	5.00	-
2	533066.42	1355872.36	Картометрический	5.00	-
3	533076.10	1356013.30	Картометрический	5.00	-
4	533102.29	1356109.15	Картометрический	5.00	-
5	533215.70	1356364.94	Картометрический	5.00	-
6	533216.51	1356376.54	Картометрический	5.00	-
7	533172.74	1356418.27	Картометрический	5.00	-
8	533161.59	1356445.17	Картометрический	5.00	-
9	533051.89	1356470.72	Картометрический	5.00	-
10	532917.92	1356177.15	Картометрический	5.00	-
11	532883.55	1356023.80	Картометрический	5.00	-
12	532825.53	1356031.98	Картометрический	5.00	-
13	532815.44	1355983.54	Картометрический	5.00	-
14	532880.87	1355978.15	Картометрический	5.00	-
15	532877.74	1355816.61	Картометрический	5.00	-
16	532959.96	1355817.20	Картометрический	5.00	-
17	533037.43	1355817.76	Картометрический	5.00	-
1	533065.38	1355857.12	Картометрический	5.00	-
18	533051.68	1356693.92	Картометрический	5.00	-
19	533055.04	1356719.49	Картометрический	5.00	-
20	533047.45	1356753.93	Картометрический	5.00	-
21	533052.99	1356794.80	Картометрический	5.00	-
22	533071.26	1356828.45	Картометрический	5.00	-
23	533064.07	1356904.79	Картометрический	5.00	-
24	533075.19	1356930.11	Картометрический	5.00	-
25	533059.31	1357005.00	Картометрический	5.00	-
26	533048.56	1357020.70	Картометрический	5.00	-
27	533028.34	1357094.02	Картометрический	5.00	-
28	533003.50	1357158.04	Картометрический	5.00	-
29	532964.20	1357228.51	Картометрический	5.00	-
30	532959.96	1357288.50	Картометрический	5.00	-
31	532928.84	1357344.18	Картометрический	5.00	-
32	532929.70	1357373.23	Картометрический	5.00	-
33	532903.37	1357443.64	Картометрический	5.00	-
34	532873.44	1357482.67	Картометрический	5.00	-



1	2	3	4	5	6
35	532861.25	1357536.07	Картометрический	5.00	-
36	532863.15	1357571.08	Картометрический	5.00	-
37	532877.06	1357603.15	Картометрический	5.00	-
38	532869.67	1357672.65	Картометрический	5.00	-
39	532854.55	1357714.05	Картометрический	5.00	-
40	532834.98	1357755.81	Картометрический	5.00	-
41	532833.85	1357800.25	Картометрический	5.00	-
42	532814.41	1357878.93	Картометрический	5.00	-
43	532815.45	1357958.17	Картометрический	5.00	-
44	532799.90	1358009.80	Картометрический	5.00	-
45	532758.05	1358073.13	Картометрический	5.00	-
46	532739.02	1358184.06	Картометрический	5.00	-
47	532722.43	1358220.88	Картометрический	5.00	-
48	532726.25	1358251.30	Картометрический	5.00	-
49	532763.48	1358289.94	Картометрический	5.00	-
50	532782.75	1358391.58	Картометрический	5.00	-
51	532792.18	1358459.38	Картометрический	5.00	-
52	532780.74	1358497.00	Картометрический	5.00	-
53	532806.64	1358519.27	Картометрический	5.00	-
54	532803.75	1358559.37	Картометрический	5.00	-
55	532835.18	1358612.05	Картометрический	5.00	-
56	532877.32	1358634.94	Картометрический	5.00	-
57	532946.00	1358792.46	Картометрический	5.00	-
58	532754.11	1358872.82	Картометрический	5.00	-
59	532527.64	1358922.33	Картометрический	5.00	-
60	532226.74	1358959.87	Картометрический	5.00	-
61	532206.89	1358961.17	Картометрический	5.00	-
62	532186.77	1358798.05	Картометрический	5.00	-
63	532186.30	1358794.58	Картометрический	5.00	-
64	532191.34	1358713.08	Картометрический	5.00	-
65	532359.77	1358689.62	Картометрический	5.00	-
66	532420.50	1358697.43	Картометрический	5.00	-
67	532541.33	1358666.04	Картометрический	5.00	-
68	532606.21	1358665.95	Картометрический	5.00	-
69	532659.18	1358603.32	Картометрический	5.00	-
70	532698.42	1358601.00	Картометрический	5.00	-
71	532736.39	1358566.47	Картометрический	5.00	-
72	532775.43	1358549.11	Картометрический	5.00	-
73	532798.26	1358531.59	Картометрический	5.00	-
74	532767.21	1358507.65	Картометрический	5.00	-
75	532707.41	1358505.05	Картометрический	5.00	-
76	532699.84	1358505.02	Картометрический	5.00	-
77	532699.59	1358501.39	Картометрический	5.00	-
78	532692.67	1358458.08	Картометрический	5.00	-
79	532592.50	1358467.55	Картометрический	5.00	-
80	532572.79	1358322.56	Картометрический	5.00	-
81	532669.95	1358315.88	Картометрический	5.00	-
82	532609.57	1358260.42	Картометрический	5.00	-

1	2	3	4	5	6
83	532548.66	1358174.74	Картометрический	5.00	-
84	532552.26	1358139.91	Картометрический	5.00	-
85	532558.73	1358141.26	Картометрический	5.00	-
86	532611.23	1357858.51	Картометрический	5.00	-
87	532495.31	1357832.25	Картометрический	5.00	-
88	532472.30	1357835.20	Картометрический	5.00	-
89	532447.83	1357858.23	Картометрический	5.00	-
90	532405.91	1357979.91	Картометрический	5.00	-
91	532241.93	1357997.28	Картометрический	5.00	-
92	532224.86	1357999.19	Картометрический	5.00	-
93	532229.07	1358056.52	Аналитический	0.10	-
94	532192.69	1358060.42	Аналитический	0.10	-
95	532190.33	1358002.75	Картометрический	5.00	-
96	532071.66	1358015.32	Картометрический	5.00	-
97	532033.58	1358016.87	Картометрический	5.00	-
98	532034.15	1358057.40	Картометрический	5.00	-
99	532029.65	1358057.47	Картометрический	5.00	-
100	532029.08	1358017.06	Картометрический	5.00	-
101	532011.54	1358017.78	Картометрический	5.00	-
102	531799.28	1358026.37	Картометрический	5.00	-
103	531770.24	1358027.55	Картометрический	5.00	-
104	531665.46	1358031.79	Картометрический	5.00	-
105	531395.60	1358027.06	Картометрический	5.00	-
106	531263.72	1358014.35	Картометрический	5.00	-
107	531266.65	1357989.49	Картометрический	5.00	-
108	531270.02	1357958.35	Картометрический	5.00	-
109	531299.75	1357926.56	Картометрический	5.00	-
110	531308.50	1357905.16	Картометрический	5.00	-
111	531330.80	1357903.00	Картометрический	5.00	-
112	531371.07	1357896.30	Картометрический	5.00	-
113	531488.54	1357877.03	Картометрический	5.00	-
114	531721.66	1357839.62	Картометрический	5.00	-
115	531779.44	1357830.16	Картометрический	5.00	-
116	531988.80	1357795.54	Картометрический	5.00	-
117	532020.54	1357788.56	Картометрический	5.00	-
118	532023.08	1357789.49	Картометрический	5.00	-
119	532024.56	1357792.89	Картометрический	5.00	-
120	532036.16	1357791.93	Картометрический	5.00	-
121	532038.18	1357786.83	Картометрический	5.00	-
122	532040.83	1357784.10	Картометрический	5.00	-
123	532147.87	1357761.69	Картометрический	5.00	-
124	532292.91	1357726.15	Картометрический	5.00	-
125	532341.45	1357714.41	Картометрический	5.00	-
126	532347.67	1357714.69	Картометрический	5.00	-
127	532358.06	1357719.25	Картометрический	5.00	-
128	532364.24	1357707.40	Картометрический	5.00	-
129	532354.36	1357702.32	Картометрический	5.00	-
130	532360.45	1357693.08	Картометрический	5.00	-

1	2	3	4	5	6
131	532351.11	1357686.39	Картометрический	5.00	-
132	532342.58	1357696.76	Картометрический	5.00	-
133	532330.69	1357699.41	Картометрический	5.00	-
134	532287.32	1357708.72	Картометрический	5.00	-
135	532145.26	1357744.39	Картометрический	5.00	-
136	531984.57	1357778.00	Картометрический	5.00	-
137	531776.62	1357811.53	Картометрический	5.00	-
138	531718.68	1357820.11	Картометрический	5.00	-
139	531485.37	1357857.63	Картометрический	5.00	-
140	531368.10	1357876.78	Картометрический	5.00	-
141	531316.42	1357885.77	Картометрический	5.00	-
142	531320.17	1357876.61	Картометрический	5.00	-
143	531317.63	1357748.61	Картометрический	5.00	-
144	531319.02	1357710.04	Картометрический	5.00	-
145	531376.61	1357702.32	Картометрический	5.00	-
146	531370.37	1357752.96	Картометрический	5.00	-
147	531461.08	1357756.21	Картометрический	5.00	-
148	531466.84	1357689.33	Картометрический	5.00	-
149	531565.98	1357685.48	Картометрический	5.00	-
150	531847.51	1357606.45	Картометрический	5.00	-
151	531851.36	1357605.34	Картометрический	5.00	-
152	531852.07	1357605.17	Картометрический	5.00	-
153	532019.98	1357600.80	Картометрический	5.00	-
154	532105.62	1357578.55	Картометрический	5.00	-
155	532055.64	1357409.01	Картометрический	5.00	-
156	532201.07	1357366.14	Картометрический	5.00	-
157	532222.24	1357409.97	Картометрический	5.00	-
158	532368.30	1357359.38	Картометрический	5.00	-
159	532386.46	1357314.56	Картометрический	5.00	-
160	532528.07	1357274.42	Картометрический	5.00	-
161	532530.85	1357235.25	Картометрический	5.00	-
162	532534.07	1357234.73	Картометрический	5.00	-
163	532536.89	1357256.80	Картометрический	5.00	-
164	532545.03	1357262.81	Картометрический	5.00	-
165	532547.06	1357292.79	Картометрический	5.00	-
166	532598.74	1357301.97	Картометрический	5.00	-
167	532593.70	1357322.49	Картометрический	5.00	-
168	532592.58	1357326.96	Картометрический	5.00	-
169	532847.33	1357389.40	Картометрический	5.00	-
170	532861.37	1357339.37	Картометрический	5.00	-
171	532791.75	1357320.09	Картометрический	5.00	-
172	532807.32	1357264.03	Картометрический	5.00	-
173	532732.30	1357237.22	Картометрический	5.00	-
174	532746.27	1357185.49	Картометрический	5.00	-
175	532833.45	1357214.50	Картометрический	5.00	-
176	532843.59	1357178.27	Картометрический	5.00	-
177	532893.72	1357181.04	Картометрический	5.00	-
178	532894.01	1357179.06	Картометрический	5.00	-

1	2	3	4	5	6
179	532919.17	1357022.91	Картометрический	5.00	-
180	532943.68	1356775.87	Картометрический	5.00	-
181	532947.84	1356729.95	Картометрический	5.00	-
182	532957.95	1356618.94	Картометрический	5.00	-
183	532991.83	1356626.46	Картометрический	5.00	-
184	533020.54	1356662.37	Картометрический	5.00	-
18	533051.68	1356693.92	Картометрический	5.00	-
185	532661.61	1358298.44	Картометрический	5.00	-
186	532662.59	1358298.28	Картометрический	5.00	-
187	532662.76	1358299.27	Картометрический	5.00	-
188	532661.77	1358299.43	Картометрический	5.00	-
185	532661.61	1358298.44	Картометрический	5.00	-
189	533303.56	1358842.05	Картометрический	5.00	-
190	533314.27	1358876.74	Картометрический	5.00	-
191	533317.15	1358966.41	Картометрический	5.00	-
192	533312.58	1359008.29	Картометрический	5.00	-
193	533329.86	1359087.30	Картометрический	5.00	-
194	533323.19	1359160.90	Картометрический	5.00	-
195	533304.60	1359244.46	Картометрический	5.00	-
196	533324.30	1359239.52	Картометрический	5.00	-
197	533397.38	1359286.64	Картометрический	5.00	-
198	533396.26	1359266.63	Картометрический	5.00	-
199	533433.70	1359257.35	Картометрический	5.00	-
200	533474.83	1359270.79	Картометрический	5.00	-
201	533476.12	1359363.10	Картометрический	5.00	-
202	533497.03	1359484.18	Картометрический	5.00	-
203	533330.53	1359526.30	Картометрический	5.00	-
204	533311.24	1359552.72	Картометрический	5.00	-
205	533398.63	1359640.27	Картометрический	5.00	-
206	533252.39	1359815.77	Картометрический	5.00	-
207	533220.24	1359838.02	Картометрический	5.00	-
208	533199.75	1359838.32	Картометрический	5.00	-
209	533091.79	1359744.97	Картометрический	5.00	-
210	533085.39	1359729.99	Картометрический	5.00	-
211	533080.34	1359718.14	Картометрический	5.00	-
212	533066.94	1359664.06	Картометрический	5.00	-
213	533127.72	1359580.89	Картометрический	5.00	-
214	533196.90	1359484.43	Картометрический	5.00	-
215	533176.41	1359382.92	Картометрический	5.00	-
216	533105.38	1359370.07	Картометрический	5.00	-
217	533090.15	1359261.11	Картометрический	5.00	-
218	533071.08	1359156.37	Картометрический	5.00	-
219	533056.00	1359057.74	Картометрический	5.00	-
220	533059.76	1358990.11	Картометрический	5.00	-
221	533063.64	1358844.79	Картометрический	5.00	-
189	533303.56	1358842.05	Картометрический	5.00	-

3. Сведения о характерных точках части (частей) границы объекта					
Обозначение характерных точек части границы	Координаты, м		Метод определения координат характерной точки	Средняя квадратическая погрешность положения характерной точки (Mt), м	Описание обозначения точки на местности (при наличии)
	X	Y			
1	2	3	4	5	6
Часть №					
-	-	-	-	-	-



Рисунок 4

План граница болота



## ОПИСАНИЕ МЕСТОПОЛОЖЕНИЯ ГРАНИЦ

Зона улиц, дорог, инженерной и транспортной инфраструктуры  
села Богословка - ИТ1/2

(наименование объекта, местоположение границ которого описано  
(далее - объект)

## Раздел 1

Сведения об объекте		
№ п/п	Характеристики объекта	Описание характеристик
1	2	3
1	Местоположение объекта	Воронежская область, Верхнехавский муниципальный район, Верхнехавское сельское поселение, село Богословка
2	Площадь объекта $\pm$ величина погрешности определения площади ( $P \pm \Delta P$ )	-
3	Иные характеристики объекта	-



## Раздел 2


Сведения о местоположении границ объекта					
1. Система координат: МСК - 36, зона 1					
2. Сведения о характерных точках границ объекта					
Обозначение характерных точек границ	Координаты, м		Метод определения координат характерной точки	Средняя квадратическая погрешность положения характерной точки (Mt), м	Описание обозначения точки на местности (при наличии)
	X	Y			
1	2	3	4	5	6
1	532364.24	1357707.40	Картометрический	5.00	-
2	532358.06	1357719.25	Картометрический	5.00	-
3	532347.67	1357714.69	Картометрический	5.00	-
4	532341.45	1357714.41	Картометрический	5.00	-
5	532292.91	1357726.15	Картометрический	5.00	-
6	532147.87	1357761.69	Картометрический	5.00	-
7	532040.83	1357784.10	Картометрический	5.00	-
8	532038.18	1357786.83	Картометрический	5.00	-
9	532036.16	1357791.93	Картометрический	5.00	-
10	532024.56	1357792.89	Картометрический	5.00	-
11	532023.08	1357789.49	Картометрический	5.00	-
12	532020.54	1357788.56	Картометрический	5.00	-
13	531988.80	1357795.54	Картометрический	5.00	-
14	531779.44	1357830.16	Картометрический	5.00	-
15	531721.66	1357839.62	Картометрический	5.00	-
16	531488.54	1357877.03	Картометрический	5.00	-
17	531371.07	1357896.30	Картометрический	5.00	-
18	531330.80	1357903.00	Картометрический	5.00	-
19	531308.50	1357905.16	Картометрический	5.00	-
20	531311.15	1357898.67	Аналитический	0.30	-
21	531313.79	1357892.22	Аналитический	0.30	-
22	531316.42	1357885.77	Картометрический	5.00	-
23	531368.10	1357876.78	Картометрический	5.00	-
24	531485.37	1357857.63	Картометрический	5.00	-
25	531718.68	1357820.11	Картометрический	5.00	-
26	531776.62	1357811.53	Картометрический	5.00	-
27	531984.57	1357778.00	Картометрический	5.00	-
28	532145.26	1357744.39	Картометрический	5.00	-
29	532287.32	1357708.72	Картометрический	5.00	-
30	532330.69	1357699.41	Картометрический	5.00	-
31	532342.58	1357696.76	Картометрический	5.00	-
32	532351.11	1357686.39	Картометрический	5.00	-
33	532360.45	1357693.08	Картометрический	5.00	-
34	532354.36	1357702.32	Картометрический	5.00	-
1	532364.24	1357707.40	Картометрический	5.00	-

3. Сведения о характерных точках части (частей) границы объекта					
Обозначение характерных точек части границы	Координаты, м		Метод определения координат характерной точки	Средняя квадратическая погрешность положения характерной точки (Mt), м	Описание обозначения точки на местности (при наличии)
	X	Y			
1	2	3	4	5	6
Часть №					
-	-	-	-	-	-





## Раздел 4

## План границ объекта

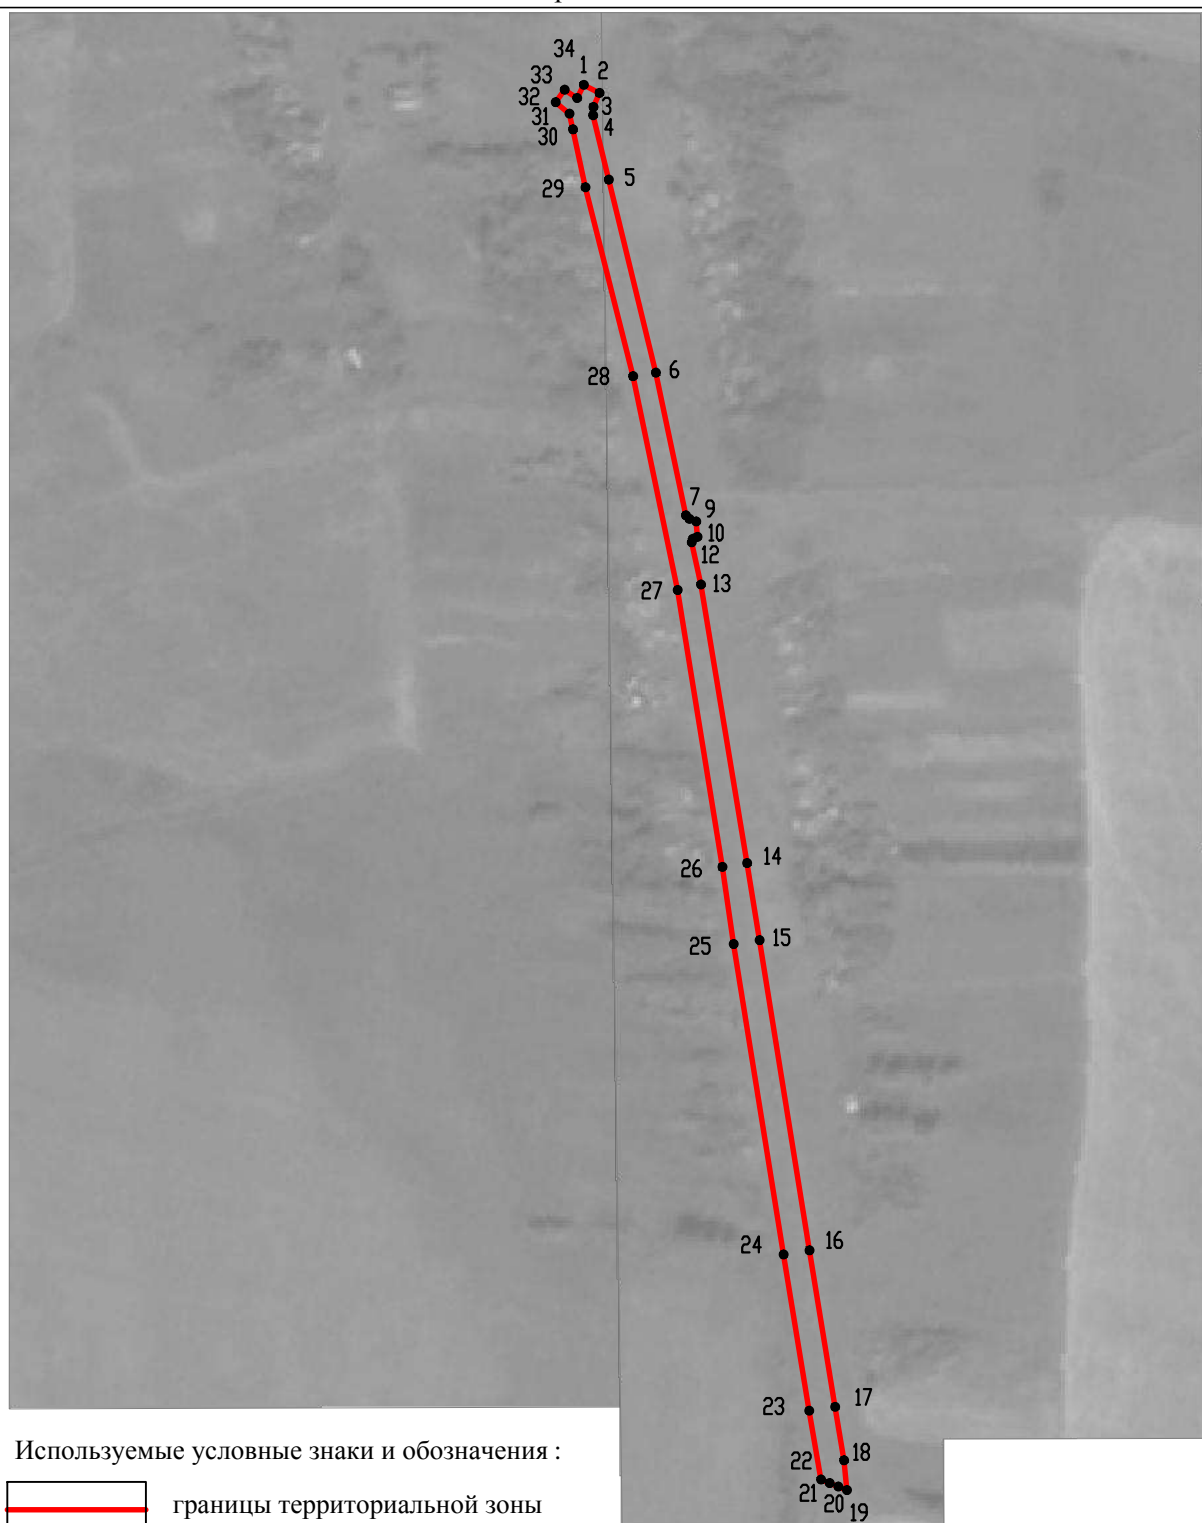


Используемые условные знаки и обозначения :

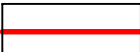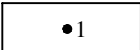	границы территориальной зоны
	характерная точка границ территориальной зоны

Масштаб 1:5000

Руководитель БУВО «Нормативно-проектный центр»

Подпись  Ю.В. Шалыгина Дата « 02 » сентября 2021 г.

Место для оттиска печати (при наличии) лица, составившего описание местоположения границ объекта



## ОПИСАНИЕ МЕСТОПОЛОЖЕНИЯ ГРАНИЦ

Зона сельскохозяйственного использования в границах населенного пункта села  
Богословка - СХ1/2

(наименование объекта, местоположение границ которого описано  
(далее - объект)

## Раздел 1

Сведения об объекте		
№ п/п	Характеристики объекта	Описание характеристик
1	2	3
1	Местоположение объекта	Воронежская область, Верхнехавский муниципальный район, Верхнехавское сельское поселение, село Богословка
2	Площадь объекта $\pm$ величина погрешности определения площади ( $P \pm \Delta P$ )	-
3	Иные характеристики объекта	-

## Раздел 2

Сведения о местоположении границ объекта					
1. Система координат: МСК - 36, зона 1					
2. Сведения о характерных точках границ объекта					
Обозначение характерных точек границ	Координаты, м		Метод определения координат характерной точки	Средняя квадратическая погрешность положения характерной точки (Mt), м	Описание обозначения точки на местности (при наличии)
	X	Y			
1	2	3	4	5	6
1	532431.83	1357032.49	Аналитический	2.50	-
2	532443.28	1357126.21	Аналитический	2.50	-
3	532411.03	1357144.29	Картометрический	5.00	-
4	532343.76	1357148.44	Аналитический	0.30	-
5	532327.47	1357149.38	Аналитический	0.30	-
6	532316.10	1357058.21	Аналитический	0.30	-
7	532320.31	1357057.20	Аналитический	0.30	-
8	532324.24	1357056.40	Аналитический	2.50	-
1	532431.83	1357032.49	Аналитический	2.50	-
3. Сведения о характерных точках части (частей) границы объекта					
Обозначение характерных точек части границы	Координаты, м		Метод определения координат характерной точки	Средняя квадратическая погрешность положения характерной точки (Mt), м	Описание обозначения точки на местности (при наличии)
	X	Y			
1	2	3	4	5	6
Часть №					
-	-	-	-	-	-




## Раздел 4

## План границ объекта




Масштаб 1:5000

Используемые условные знаки и обозначения :

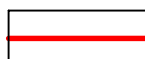


границы территориальной зоны

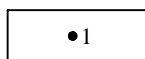

характерная точка границ территориальной зоны

Руководитель БУВО «Нормативно-проектный центр»

Подпись  Ю.В.Шалыгина Дата « 02 » сентября 2021 г.

Место для оттиска печати (при наличии) лица, составившего описание местоположения границ объекта





## ОПИСАНИЕ МЕСТОПОЛОЖЕНИЯ ГРАНИЦ

## Зона ритуальных объектов села Богословка - СН1/2

---

(наименование объекта, местоположение границ которого описано  
(далее - объект)

## Раздел 1

Сведения об объекте		
№ п/п	Характеристики объекта	Описание характеристик
1	2	3
1	Местоположение объекта	Воронежская область, Верхнехавский муниципальный район, Верхнехавское сельское поселение, село Богословка
2	Площадь объекта $\pm$ величина погрешности определения площади ( $P \pm \Delta P$ )	-
3	Иные характеристики объекта	-

## Раздел 2

Сведения о местоположении границ объекта					
1. Система координат: МСК - 36, зона 1					
2. Сведения о характерных точках границ объекта					
Обозначение характерных точек границ	Координаты, м		Метод определения координат характерной точки	Средняя квадратическая погрешность положения характерной точки (Mt), м	Описание обозначения точки на местности (при наличии)
	X	Y			
1	2	3	4	5	6
1	532538.37	1357129.17	Аналитический	2.50	-
2	532530.85	1357235.25	Аналитический	2.50	-
3	532528.07	1357274.42	Картометрический	5.00	-
4	532386.46	1357314.56	Аналитический	0.30	-
5	532402.87	1357274.53	Картометрический	5.00	-
6	532411.03	1357144.29	Картометрический	5.00	-
7	532443.28	1357126.21	Аналитический	2.50	-
1	532538.37	1357129.17	Аналитический	2.50	-
3. Сведения о характерных точках части (частей) границы объекта					
Обозначение характерных точек части границы	Координаты, м		Метод определения координат характерной точки	Средняя квадратическая погрешность положения характерной точки (Mt), м	Описание обозначения точки на местности (при наличии)
	X	Y			
1	2	3	4	5	6
Часть №					
-	-	-	-	-	-




## Раздел 4

## План границ объекта




Масштаб 1:5000

Используемые условные знаки и обозначения :

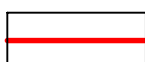

границы территориальной зоны

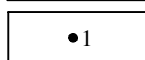

характерная точка границ территориальной зоны

Руководитель БУВО «Нормативно-проектный центр»

Подпись Ю.В. Шалыгина Ю.В. Шалыгина Дата « 02 » сентября 2021 г.

Место для оттиска печати (при наличии) лица, составившего описание местоположения границ объекта



Приложение № 3  
к правилам землепользования и застройки  
Верхнехавского сельского поселения  
Верхнехавского муниципального района  
Воронежской области

**СВЕДЕНИЯ О ГРАНИЦАХ ТЕРРИТОРИАЛЬНЫХ ЗОН,  
СОДЕРЖАЩИЕ ГРАФИЧЕСКОЕ ОПИСАНИЕ МЕСТОПОЛОЖЕНИЯ  
ГРАНИЦ ТЕРРИТОРИАЛЬНЫХ ЗОН, ПЕРЕЧЕНЬ КООРДИНАТ  
ХАРАКТЕРНЫХ ТОЧЕК ГРАНИЦ ТЕРРИТОРИАЛЬНЫХ ЗОН  
СЕЛА ВАСИЛЬЕВКА 1-я**

## ОПИСАНИЕ МЕСТОПОЛОЖЕНИЯ ГРАНИЦ

Зона застройки индивидуальными жилыми домами села Васильевка 1-я - Ж1/3

---

(наименование объекта, местоположение границ которого описано  
(далее - объект)

## Раздел 1

Сведения об объекте		
№ п/п	Характеристики объекта	Описание характеристик
1	2	3
1	Местоположение объекта	Воронежская область, Верхнехавский муниципальный район, Верхнехавское сельское поселение, село Васильевка 1-я
2	Площадь объекта $\pm$ величина погрешности определения площади ( $P \pm \Delta P$ )	-
3	Иные характеристики объекта	-

## Раздел 2

Сведения о местоположении границ объекта					
1. Система координат: МСК - 36, зона 1					
2. Сведения о характерных точках границ объекта					
Обозначение характерных точек границ	Координаты, м		Метод определения координат характерной точки	Средняя квадратическая погрешность положения характерной точки (Mt), м	Описание обозначения точки на местности (при наличии)
	X	Y			
1	2	3	4	5	6
1	528764.09	1360950.57	Картометрический	1.00	-
2	528699.82	1361156.04	Аналитический	0.10	-
3	528649.49	1361316.92	Картометрический	1.00	-
4	528634.63	1361313.09	Картометрический	1.00	-
5	528563.92	1361295.42	Картометрический	1.00	-
6	528500.84	1361284.29	Картометрический	1.00	-
7	528465.28	1361281.00	Картометрический	1.00	-
8	528331.79	1361272.92	Картометрический	1.00	-
9	528272.42	1361270.53	Картометрический	1.00	-
10	528199.42	1361266.73	Картометрический	1.00	-
11	528190.55	1361265.99	Картометрический	1.00	-
12	528185.42	1361262.87	Картометрический	1.00	-
13	528184.53	1361258.17	Картометрический	1.00	-
14	528172.32	1361255.09	Картометрический	1.00	-
15	528179.86	1361251.92	Картометрический	1.00	-
16	528257.22	1361033.89	Картометрический	1.00	-
17	528323.49	1360835.24	Картометрический	1.00	-
18	528476.23	1360872.12	Картометрический	1.00	-
19	528581.27	1360899.78	Картометрический	1.00	-
1	528764.09	1360950.57	Картометрический	1.00	-
20	528652.32	1361205.50	Аналитический	0.20	-
21	528652.21	1361205.99	Аналитический	0.20	-
22	528651.72	1361205.88	Аналитический	0.20	-
23	528651.83	1361205.39	Аналитический	0.20	-
20	528652.32	1361205.50	Аналитический	0.20	-
24	528418.77	1361154.50	Аналитический	0.20	-
25	528418.66	1361154.99	Аналитический	0.20	-
26	528418.17	1361154.88	Аналитический	0.20	-
27	528418.28	1361154.39	Аналитический	0.20	-
24	528418.77	1361154.50	Аналитический	0.20	-
28	528356.34	1361142.35	Аналитический	0.20	-

1	2	3	4	5	6
29	528356.23	1361142.84	Аналитический	0.20	-
30	528355.74	1361142.73	Аналитический	0.20	-
31	528355.85	1361142.24	Аналитический	0.20	-
28	528356.34	1361142.35	Аналитический	0.20	-
32	528290.40	1361126.23	Аналитический	0.20	-
33	528290.29	1361126.72	Аналитический	0.20	-
34	528289.80	1361126.61	Аналитический	0.20	-
35	528289.91	1361126.12	Аналитический	0.20	-
32	528290.40	1361126.23	Аналитический	0.20	-
36	528237.82	1361112.74	Аналитический	0.20	-
37	528237.96	1361113.22	Аналитический	0.20	-
38	528233.82	1361114.40	Аналитический	0.20	-
39	528233.68	1361113.92	Аналитический	0.20	-
36	528237.82	1361112.74	Аналитический	0.20	-
40	528217.91	1361173.59	Аналитический	0.20	-
41	528217.77	1361174.07	Аналитический	0.20	-
42	528217.29	1361173.93	Аналитический	0.20	-
43	528217.43	1361173.45	Аналитический	0.20	-
40	528217.91	1361173.59	Аналитический	0.20	-
44	528199.48	1361222.69	Аналитический	0.20	-
45	528200.20	1361225.18	Аналитический	0.20	-
46	528199.72	1361225.32	Аналитический	0.20	-
47	528199.00	1361222.83	Аналитический	0.20	-
44	528199.48	1361222.69	Аналитический	0.20	-
48	528192.97	1361263.05	Аналитический	0.20	-
49	528192.86	1361263.54	Аналитический	0.20	-
50	528192.37	1361263.43	Аналитический	0.20	-
51	528192.48	1361262.94	Аналитический	0.20	-
48	528192.97	1361263.05	Аналитический	0.20	-
52	528643.60	1361331.96	Картометрический	1.00	-
53	528627.49	1361452.27	Картометрический	1.00	-
54	528611.35	1361473.93	Картометрический	1.00	-
55	528550.31	1361506.99	Картометрический	1.00	-
56	528536.22	1361523.98	Картометрический	1.00	-
57	528337.59	1361642.34	Картометрический	1.00	-
58	528267.82	1361658.73	Картометрический	1.00	-
59	528221.61	1361660.39	Картометрический	1.00	-
60	528127.12	1361682.12	Картометрический	1.00	-
61	528102.72	1361654.47	Картометрический	1.00	-
62	528100.33	1361653.23	Картометрический	1.00	-
63	528099.34	1361649.77	Картометрический	1.00	-
64	528106.73	1361619.69	Картометрический	1.00	-



1	2	3	4	5	6
65	528113.37	1361584.30	Картометрический	1.00	-
66	528121.65	1361579.87	Картометрический	1.00	-
67	528123.95	1361566.60	Картометрический	1.00	-
68	528119.16	1361559.46	Картометрический	1.00	-
69	528118.93	1361548.53	Картометрический	1.00	-
70	528131.94	1361480.41	Картометрический	1.00	-
71	528155.03	1361355.16	Картометрический	1.00	-
72	528165.76	1361297.40	Картометрический	1.00	-
73	528170.23	1361285.88	Картометрический	1.00	-
74	528176.65	1361279.30	Картометрический	1.00	-
75	528189.50	1361278.11	Картометрический	1.00	-
76	528207.40	1361279.55	Картометрический	1.00	-
77	528262.37	1361283.11	Картометрический	1.00	-
78	528342.50	1361286.72	Картометрический	1.00	-
79	528441.51	1361292.62	Картометрический	1.00	-
80	528512.25	1361300.60	Картометрический	1.00	-
81	528585.79	1361314.87	Картометрический	1.00	-
82	528638.17	1361325.08	Картометрический	1.00	-
83	528640.59	1361325.95	Картометрический	1.00	-
52	528643.60	1361331.96	Картометрический	1.00	-
84	528613.70	1361476.64	Картометрический	1.00	-
85	528598.38	1361517.40	Картометрический	1.00	-
86	528564.26	1361534.86	Картометрический	1.00	-
87	528537.40	1361559.24	Картометрический	1.00	-
88	528505.40	1361570.88	Картометрический	1.00	-
89	528480.27	1361582.00	Картометрический	1.00	-
90	528466.52	1361609.26	Картометрический	1.00	-
91	528434.52	1361621.96	Картометрический	1.00	-
92	528405.82	1361635.48	Картометрический	1.00	-
93	528372.23	1361640.51	Картометрический	1.00	-
94	528348.16	1361649.51	Картометрический	1.00	-
95	528323.03	1361665.39	Картометрический	1.00	-
96	528310.07	1361669.36	Картометрический	1.00	-
97	528281.30	1361678.95	Картометрический	1.00	-
98	528271.57	1361662.92	Картометрический	1.00	-
99	528272.10	1361661.32	Картометрический	1.00	-
100	528338.91	1361645.62	Картометрический	1.00	-
101	528538.53	1361526.67	Картометрический	1.00	-
102	528552.57	1361509.75	Картометрический	1.00	-
84	528613.70	1361476.64	Картометрический	1.00	-
103	528633.21	1361555.34	Картометрический	1.00	-
104	528575.93	1361747.45	Аналитический	0.10	-
105	528543.84	1361834.03	Аналитический	0.10	-
106	528523.28	1361880.00	Аналитический	0.10	-
107	528471.49	1361846.21	Аналитический	0.10	-
108	528386.25	1361956.33	Картометрический	1.00	-

1	2	3	4	5	6
109	528384.95	1361928.47	Картометрический	1.00	-
110	528370.69	1361892.48	Картометрический	1.00	-
111	528334.63	1361854.88	Картометрический	1.00	-
112	528299.92	1361773.32	Картометрический	1.00	-
113	528308.52	1361757.97	Картометрический	1.00	-
114	528340.36	1361750.16	Картометрический	1.00	-
115	528481.57	1361696.36	Картометрический	1.00	-
116	528550.62	1361689.96	Картометрический	1.00	-
117	528550.29	1361686.48	Картометрический	1.00	-
118	528480.77	1361692.92	Картометрический	1.00	-
119	528340.68	1361746.25	Картометрический	1.00	-
120	528338.39	1361746.11	Картометрический	1.00	-
121	528310.82	1361736.24	Картометрический	1.00	-
122	528353.55	1361714.34	Картометрический	1.00	-
123	528382.63	1361691.43	Картометрический	1.00	-
124	528411.81	1361674.68	Картометрический	1.00	-
125	528436.29	1361659.09	Картометрический	1.00	-
126	528471.02	1361648.44	Картометрический	1.00	-
127	528509.52	1361628.42	Картометрический	1.00	-
128	528533.44	1361600.84	Картометрический	1.00	-
129	528584.81	1361573.96	Картометрический	1.00	-
130	528615.84	1361554.23	Картометрический	1.00	-
103	528633.21	1361555.34	Картометрический	1.00	-
131	528145.45	1361264.01	Картометрический	1.00	-
132	528144.82	1361276.60	Картометрический	1.00	-
133	528149.81	1361277.75	Картометрический	1.00	-
134	528153.00	1361283.37	Картометрический	1.00	-
135	528153.48	1361303.12	Картометрический	1.00	-
136	528144.74	1361346.79	Картометрический	1.00	-
137	528120.52	1361475.26	Картометрический	1.00	-
138	528107.54	1361547.61	Картометрический	1.00	-
139	528101.29	1361585.32	Картометрический	1.00	-
140	528093.66	1361622.37	Картометрический	1.00	-
141	528089.61	1361642.22	Картометрический	1.00	-
142	528085.02	1361650.24	Картометрический	1.00	-
143	528079.14	1361654.52	Картометрический	1.00	-
144	528066.61	1361657.99	Картометрический	1.00	-
145	528036.60	1361660.12	Картометрический	1.00	-
146	527976.44	1361670.29	Картометрический	1.00	-
147	527618.35	1361700.07	Картометрический	1.00	-
148	527618.64	1361703.56	Картометрический	1.00	-
149	527591.95	1361706.50	Картометрический	1.00	-
150	527590.81	1361698.79	Картометрический	1.00	-
151	527585.18	1361668.93	Картометрический	1.00	-
152	527584.20	1361638.22	Картометрический	1.00	-
153	527589.41	1361584.13	Картометрический	1.00	-
154	527592.74	1361549.56	Картометрический	1.00	-

1	2	3	4	5	6
155	527606.75	1361520.21	Картометрический	1.00	-
156	527626.06	1361479.76	Картометрический	1.00	-
157	527656.15	1361447.41	Картометрический	1.00	-
158	527686.24	1361424.49	Картометрический	1.00	-
159	527695.46	1361402.74	Картометрический	1.00	-
160	527843.82	1361381.89	Картометрический	1.00	-
161	527940.22	1361396.87	Картометрический	1.00	-
162	528028.04	1361370.21	Картометрический	1.00	-
163	528050.06	1361258.77	Картометрический	1.00	-
131	528145.45	1361264.01	Картометрический	1.00	-
164	528126.29	1361685.90	Картометрический	1.00	-
165	528129.29	1361718.67	Картометрический	1.00	-
166	528086.78	1361728.72	Картометрический	1.00	-
167	528049.05	1361729.27	Картометрический	1.00	-
168	528026.45	1361725.85	Картометрический	1.00	-
169	527973.62	1361726.80	Картометрический	1.00	-
170	527935.59	1361727.02	Картометрический	1.00	-
171	527908.26	1361719.58	Картометрический	1.00	-
172	527977.13	1361673.76	Картометрический	1.00	-
173	528037.24	1361670.73	Картометрический	1.00	-
174	528071.35	1361667.71	Картометрический	1.00	-
175	528089.86	1361664.99	Картометрический	1.00	-
176	528099.65	1361665.54	Картометрический	1.00	-
164	528126.29	1361685.90	Картометрический	1.00	-
177	528248.16	1361781.72	Картометрический	1.00	-
178	528205.60	1361806.01	Картометрический	1.00	-
179	527911.12	1361844.11	Картометрический	1.00	-
180	527885.00	1361840.39	Картометрический	1.00	-
181	527883.44	1361836.92	Картометрический	1.00	-
182	527890.68	1361791.51	Картометрический	1.00	-
183	527918.91	1361803.57	Картометрический	1.00	-
184	527955.08	1361805.63	Картометрический	1.00	-
185	527970.65	1361803.79	Картометрический	1.00	-
186	527988.97	1361793.02	Картометрический	1.00	-
187	528015.85	1361780.66	Картометрический	1.00	-
188	528033.94	1361777.68	Картометрический	1.00	-
189	528120.56	1361787.77	Картометрический	1.00	-
190	528145.16	1361782.27	Картометрический	1.00	-
191	528177.90	1361768.75	Картометрический	1.00	-
192	528208.20	1361757.53	Картометрический	1.00	-
193	528235.05	1361761.19	Картометрический	1.00	-
177	528248.16	1361781.72	Картометрический	1.00	-
194	528371.61	1361975.29	Картометрический	1.00	-
195	528357.13	1361994.05	Аналитический	0.10	-
196	528325.09	1362015.52	Аналитический	0.10	-

1	2	3	4	5	6
197	528078.61	1362180.46	Аналитический	0.10	-
198	528093.97	1362204.96	Аналитический	0.10	-
199	527894.91	1362334.94	Аналитический	2.50	-
200	527903.90	1362295.21	Аналитический	2.50	-
201	527934.78	1362158.55	Картометрический	1.00	-
202	527929.77	1362127.69	Картометрический	1.00	-
203	527909.13	1362043.28	Картометрический	1.00	-
204	527659.00	1362136.60	Картометрический	1.00	-
205	527594.53	1362177.08	Картометрический	1.00	-
206	527622.25	1362329.72	Картометрический	1.00	-
207	527371.35	1362352.26	Картометрический	1.00	-
208	527361.48	1362145.55	Аналитический	0.30	-
209	527375.21	1362103.56	Аналитический	0.30	-
210	527445.18	1362078.83	Картометрический	1.00	-
211	527447.12	1362081.66	Картометрический	1.00	-
212	527418.28	1362135.58	Картометрический	1.00	-
213	527417.62	1362137.41	Картометрический	1.00	-
214	527413.32	1362281.32	Картометрический	1.00	-
215	527416.82	1362281.42	Картометрический	1.00	-
216	527421.11	1362137.69	Картометрический	1.00	-
217	527453.24	1362077.65	Картометрический	1.00	-
218	527504.42	1362041.29	Картометрический	1.00	-
219	527631.46	1362000.70	Картометрический	1.00	-
220	527667.49	1361878.03	Картометрический	1.00	-
221	527865.16	1361852.58	Картометрический	1.00	-
222	527881.26	1361843.47	Картометрический	1.00	-
223	527911.10	1361847.64	Картометрический	1.00	-
224	528206.73	1361809.39	Картометрический	1.00	-
225	528249.76	1361784.84	Картометрический	1.00	-
226	528259.80	1361800.83	Картометрический	1.00	-
227	528272.69	1361816.45	Картометрический	1.00	-
228	528281.92	1361832.07	Картометрический	1.00	-
229	528293.32	1361855.71	Картометрический	1.00	-
230	528310.16	1361889.67	Картометрический	1.00	-
231	528327.74	1361899.73	Картометрический	1.00	-
232	528352.58	1361918.61	Картометрический	1.00	-
233	528356.10	1361941.98	Картометрический	1.00	-
234	528356.24	1361967.92	Картометрический	1.00	-
194	528371.63	1361975.29	Картометрический	1.00	-
235	527638.42	1361311.74	Картометрический	1.00	-
236	527633.46	1361366.56	Картометрический	1.00	-
237	527595.98	1361426.46	Картометрический	1.00	-
238	527574.69	1361450.38	Картометрический	1.00	-
239	527555.38	1361460.72	Картометрический	1.00	-
240	527553.63	1361492.62	Картометрический	1.00	-
241	527542.19	1361509.07	Картометрический	1.00	-
242	527520.41	1361525.08	Картометрический	1.00	-

1	2	3	4	5	6
243	527508.28	1361569.47	Картометрический	1.00	-
244	527497.76	1361641.75	Картометрический	1.00	-
245	527491.98	1361684.17	Картометрический	1.00	-
246	527480.81	1361718.98	Картометрический	1.00	-
247	527446.59	1361743.27	Картометрический	1.00	-
248	527375.75	1361787.66	Картометрический	1.00	-
249	527319.83	1361822.47	Картометрический	1.00	-
250	527266.89	1361846.71	Аналитический	2.50	-
251	527269.40	1361841.46	Аналитический	2.50	-
252	527289.15	1361801.97	Аналитический	2.50	-
253	527285.55	1361750.71	Аналитический	2.50	-
254	527331.83	1361752.09	Аналитический	2.50	-
255	527332.63	1361744.76	Аналитический	2.50	-
256	527349.33	1361655.58	Аналитический	2.50	-
257	527319.59	1361647.58	Аналитический	2.50	-
258	527294.88	1361511.80	Картометрический	1.00	-
259	527285.08	1361299.02	Картометрический	1.00	-
260	527491.36	1361306.45	Картометрический	1.00	-
261	527494.86	1361306.61	Картометрический	1.00	-
235	527638.42	1361311.74	Картометрический	1.00	-
262	527887.27	1361790.16	Картометрический	1.00	-
263	527879.89	1361836.93	Картометрический	1.00	-
264	527876.72	1361841.94	Картометрический	1.00	-
265	527864.03	1361849.20	Картометрический	1.00	-
266	527664.78	1361874.85	Картометрический	1.00	-
267	527628.62	1361997.93	Картометрический	1.00	-
268	527502.84	1362038.13	Картометрический	1.00	-
269	527454.87	1362072.19	Картометрический	1.00	-
270	527260.40	1362140.24	Аналитический	0.10	-
271	527029.19	1362124.20	Картометрический	1.00	-
272	527010.42	1362086.90	Картометрический	1.00	-
273	526989.66	1362054.29	Аналитический	0.10	-
274	526868.31	1361999.88	Аналитический	0.10	-
275	526804.98	1361978.82	Картометрический	1.00	-
276	526572.59	1361901.54	Картометрический	1.00	-
277	526558.34	1361900.90	Картометрический	1.00	-
278	526554.97	1361895.94	Картометрический	1.00	-
279	526552.49	1361903.55	Картометрический	1.00	-
280	526552.49	1361903.67	Картометрический	1.00	-
281	526505.72	1361901.62	Аналитический	0.30	-
282	526197.81	1361800.13	Аналитический	0.30	-
283	526168.88	1361779.95	Аналитический	0.30	-
284	526139.68	1361722.35	Аналитический	0.30	-
285	526095.52	1361685.91	Аналитический	0.30	-
286	526045.83	1361673.90	Аналитический	0.30	-
287	526018.30	1361712.72	Аналитический	0.30	-
288	526018.03	1361739.63	Аналитический	0.30	-

1	2	3	4	5	6
289	526013.80	1361739.46	Аналитический	0.30	-
290	525919.88	1361735.58	Аналитический	0.30	-
291	525898.23	1361717.78	Аналитический	0.30	-
292	525822.82	1361698.49	Аналитический	0.30	-
293	525820.35	1361656.85	Аналитический	0.30	-
294	525831.37	1361606.23	Аналитический	0.30	-
295	526040.98	1361644.57	Картометрический	1.00	-
296	526078.02	1361584.43	Картометрический	1.00	-
297	526100.09	1361590.70	Картометрический	1.00	-
298	526170.33	1361611.75	Картометрический	1.00	-
299	526212.49	1361627.52	Картометрический	1.00	-
300	526243.72	1361625.54	Картометрический	1.00	-
301	526309.87	1361605.39	Картометрический	1.00	-
302	526382.71	1361635.08	Картометрический	1.00	-
303	526455.47	1361662.55	Картометрический	1.00	-
304	526510.64	1361693.87	Картометрический	1.00	-
305	526563.47	1361718.35	Картометрический	1.00	-
306	526607.00	1361723.91	Картометрический	1.00	-
307	526681.17	1361740.62	Картометрический	1.00	-
308	526694.17	1361748.36	Картометрический	1.00	-
309	526699.67	1361767.25	Картометрический	1.00	-
310	526692.97	1361788.24	Картометрический	1.00	-
311	526684.88	1361806.50	Картометрический	1.00	-
312	526673.63	1361834.02	Картометрический	1.00	-
313	526676.63	1361845.59	Картометрический	1.00	-
314	526684.76	1361852.87	Картометрический	1.00	-
315	526700.59	1361846.44	Картометрический	1.00	-
316	526715.15	1361832.74	Картометрический	1.00	-
317	526732.69	1361798.90	Картометрический	1.00	-
318	526745.95	1361777.86	Картометрический	1.00	-
319	526758.00	1361778.24	Картометрический	1.00	-
320	526765.65	1361788.00	Картометрический	1.00	-
321	526764.50	1361812.12	Картометрический	1.00	-
322	526755.51	1361835.66	Картометрический	1.00	-
323	526745.56	1361854.41	Картометрический	1.00	-
324	526736.00	1361875.46	Картометрический	1.00	-
325	526745.11	1361888.85	Картометрический	1.00	-
326	526760.94	1361888.85	Картометрический	1.00	-
327	526774.63	1361875.63	Картометрический	1.00	-
328	526790.76	1361851.85	Картометрический	1.00	-
329	526801.30	1361849.01	Картометрический	1.00	-
330	526813.18	1361851.01	Картометрический	1.00	-
331	526825.06	1361860.05	Картометрический	1.00	-
332	526838.50	1361897.47	Картометрический	1.00	-
333	526853.00	1361897.67	Картометрический	1.00	-
334	526866.77	1361878.53	Картометрический	1.00	-
335	526869.47	1361830.11	Картометрический	1.00	-
336	526880.76	1361836.43	Картометрический	1.00	-

1	2	3	4	5	6
337	526891.68	1361858.24	Картометрический	1.00	-
338	526891.00	1361884.75	Картометрический	1.00	-
339	526906.15	1361890.19	Картометрический	1.00	-
340	526924.98	1361831.84	Картометрический	1.00	-
341	526945.98	1361835.73	Картометрический	1.00	-
342	526956.27	1361852.00	Картометрический	1.00	-
343	526966.03	1361855.82	Картометрический	1.00	-
344	526984.00	1361844.67	Картометрический	1.00	-
345	527006.06	1361846.78	Картометрический	1.00	-
346	527011.92	1361863.47	Картометрический	1.00	-
347	527029.07	1361889.51	Картометрический	1.00	-
348	527058.48	1361895.21	Картометрический	1.00	-
349	527061.48	1361911.54	Картометрический	1.00	-
350	527056.41	1361934.73	Картометрический	1.00	-
351	527041.99	1361986.94	Картометрический	1.00	-
352	527046.96	1362063.22	Картометрический	1.00	-
353	527057.49	1362072.03	Картометрический	1.00	-
354	527065.06	1362028.15	Картометрический	1.00	-
355	527073.95	1361997.56	Картометрический	1.00	-
356	527105.71	1361963.65	Картометрический	1.00	-
357	527117.14	1361927.21	Картометрический	1.00	-
358	527127.73	1361912.80	Картометрический	1.00	-
359	527141.70	1361918.74	Картометрический	1.00	-
360	527146.36	1361935.69	Картометрический	1.00	-
361	527135.38	1361968.40	Картометрический	1.00	-
362	527140.44	1361990.06	Картометрический	1.00	-
363	527148.48	1361988.66	Картометрический	1.00	-
364	527171.34	1361960.26	Картометрический	1.00	-
365	527193.79	1361931.45	Картометрический	1.00	-
366	527215.10	1361932.72	Картометрический	1.00	-
367	527226.53	1361939.92	Картометрический	1.00	-
368	527224.73	1361964.44	Картометрический	1.00	-
369	527237.82	1361994.06	Картометрический	1.00	-
370	527258.72	1362018.32	Картометрический	1.00	-
371	527271.84	1362011.12	Картометрический	1.00	-
372	527285.51	1361994.06	Картометрический	1.00	-
373	527296.13	1362002.03	Картометрический	1.00	-
374	527309.03	1362021.58	Картометрический	1.00	-
375	527326.11	1362056.32	Картометрический	1.00	-
376	527338.39	1362069.14	Картометрический	1.00	-
377	527348.49	1362056.46	Картометрический	1.00	-
378	527346.12	1362028.47	Картометрический	1.00	-
379	527338.50	1361992.88	Картометрический	1.00	-
380	527320.71	1361953.47	Картометрический	1.00	-
381	527318.41	1361938.79	Картометрический	1.00	-
382	527349.34	1361927.02	Картометрический	1.00	-
383	527357.30	1361946.01	Картометрический	1.00	-
384	527362.43	1361971.83	Картометрический	1.00	-

1	2	3	4	5	6
385	527371.18	1362030.67	Картометрический	1.00	-
386	527395.79	1362035.05	Картометрический	1.00	-
387	527429.78	1362015.88	Картометрический	1.00	-
388	527424.89	1361981.01	Картометрический	1.00	-
389	527402.87	1361936.94	Картометрический	1.00	-
390	527411.76	1361917.45	Картометрический	1.00	-
391	527453.68	1361895.41	Картометрический	1.00	-
392	527469.35	1361894.57	Картометрический	1.00	-
393	527497.94	1361943.28	Картометрический	1.00	-
394	527520.81	1361942.86	Картометрический	1.00	-
395	527551.30	1361926.33	Картометрический	1.00	-
396	527561.46	1361900.06	Картометрический	1.00	-
397	527536.05	1361874.21	Картометрический	1.00	-
398	527539.02	1361857.26	Картометрический	1.00	-
399	527586.87	1361839.89	Картометрический	1.00	-
400	527620.86	1361814.02	Картометрический	1.00	-
401	527644.57	1361813.17	Картометрический	1.00	-
402	527656.00	1361782.66	Картометрический	1.00	-
403	527675.88	1361813.19	Картометрический	1.00	-
404	527716.17	1361821.26	Картометрический	1.00	-
405	527749.77	1361825.39	Картометрический	1.00	-
406	527800.85	1361821.11	Картометрический	1.00	-
407	527849.11	1361799.40	Картометрический	1.00	-
262	527887.27	1361790.16	Картометрический	1.00	-
408	527109.49	1361071.61	Аналитический	2.50	-
409	527088.99	1361257.07	Аналитический	2.50	-
410	527016.29	1361572.18	Аналитический	2.50	-
411	526982.02	1361566.91	Картометрический	1.00	-
412	526934.85	1361688.34	Картометрический	1.00	-
413	526967.78	1361695.66	Аналитический	2.50	-
414	526952.92	1361720.54	Картометрический	1.00	-
415	526950.61	1361752.85	Картометрический	1.00	-
416	526895.59	1361741.01	Картометрический	1.00	-
417	526827.53	1361724.59	Картометрический	1.00	-
418	526747.53	1361689.83	Картометрический	1.00	-
419	526716.34	1361668.70	Картометрический	1.00	-
420	526712.86	1361636.86	Картометрический	1.00	-
421	526745.34	1361647.78	Картометрический	1.00	-
422	526748.57	1361649.15	Картометрический	1.00	-
423	526799.13	1361529.76	Картометрический	1.00	-
424	526833.55	1361476.08	Картометрический	1.00	-
425	526901.68	1361323.78	Картометрический	1.00	-
426	526911.17	1361282.99	Картометрический	1.00	-
427	526907.76	1361282.20	Картометрический	1.00	-
428	526898.35	1361322.65	Картометрический	1.00	-
429	526830.46	1361474.41	Картометрический	1.00	-
430	526797.64	1361525.61	Картометрический	1.00	-



1	2	3	4	5	6
431	526795.52	1361526.28	Картометрический	1.00	-
432	526812.01	1361469.85	Картометрический	1.00	-
433	526842.03	1361399.45	Картометрический	1.00	-
434	526876.81	1361351.42	Картометрический	1.00	-
435	526884.18	1361318.68	Картометрический	1.00	-
436	526878.94	1361273.11	Картометрический	1.00	-
437	526910.15	1361150.69	Картометрический	1.00	-
438	526934.22	1360990.41	Аналитический	2.50	-
439	526986.50	1360876.09	Картометрический	1.00	-
440	526987.95	1361001.15	Картометрический	1.00	-
441	527029.80	1361051.54	Аналитический	2.50	-
408	527109.49	1361071.61	Аналитический	2.50	-
442	526757.07	1361394.52	Картометрический	1.00	-
443	526749.71	1361407.12	Картометрический	1.00	-
444	526758.23	1361431.94	Картометрический	1.00	-
445	526719.36	1361496.79	Картометрический	1.00	-
446	526719.23	1361497.28	Картометрический	1.00	-
447	526716.89	1361496.16	Картометрический	1.00	-
448	526596.54	1361572.57	Картометрический	1.00	-
449	526409.64	1361488.78	Картометрический	1.00	-
450	526330.90	1361450.62	Картометрический	1.00	-
451	526240.53	1361414.09	Картометрический	1.00	-
452	526239.22	1361417.34	Картометрический	1.00	-
453	526329.48	1361453.82	Картометрический	1.00	-
454	526408.16	1361491.95	Картометрический	1.00	-
455	526596.83	1361576.53	Картометрический	1.00	-
456	526717.29	1361500.06	Картометрический	1.00	-
457	526741.52	1361509.35	Картометрический	1.00	-
458	526711.02	1361533.45	Картометрический	1.00	-
459	526692.96	1361558.76	Картометрический	1.00	-
460	526672.42	1361603.48	Картометрический	1.00	-
461	526656.94	1361636.04	Картометрический	1.00	-
462	526642.93	1361653.61	Картометрический	1.00	-
463	526609.04	1361644.83	Картометрический	1.00	-
464	526570.57	1361630.90	Картометрический	1.00	-
465	526525.79	1361608.80	Картометрический	1.00	-
466	526424.03	1361551.76	Картометрический	1.00	-
467	526369.24	1361537.12	Картометрический	1.00	-
468	526355.34	1361520.89	Картометрический	1.00	-
469	526362.31	1361487.00	Картометрический	1.00	-
470	526349.29	1361478.05	Картометрический	1.00	-
471	526335.72	1361470.96	Картометрический	1.00	-
472	526157.62	1361399.78	Картометрический	1.00	-
473	526141.79	1361393.34	Картометрический	1.00	-
474	526154.32	1361359.89	Картометрический	1.00	-
475	526181.83	1361371.48	Картометрический	1.00	-
476	526191.67	1361349.56	Картометрический	1.00	-

1	2	3	4	5	6
477	526203.68	1361353.66	Картометрический	1.00	-
478	526281.67	1361184.28	Аналитический	0.30	-
479	526416.25	1361220.73	Аналитический	2.50	-
480	526427.38	1361223.84	Картометрический	1.00	-
481	526701.42	1361350.10	Аналитический	2.50	-
482	526746.51	1361371.01	Картометрический	1.00	-
442	526757.07	1361394.52	Картометрический	1.00	-
3. Сведения о характерных точках части (частей) границы объекта					
Обозначение характерных точек части границы	Координаты, м		Метод определения координат характерной точки	Средняя квадратическая погрешность положения характерной точки (Mt), м	Описание обозначения точки на местности (при наличии)
	X	Y			
1	2	3	4	5	6
Часть №					
-	-	-	-	-	-





Масштаб 1:5000

Используемые условные знаки и обозначения:

- границы территориальной зоны
- характеристическая точка границ территориальной зоны

Руководитель БУВО «Нормативно-проектный центр»  
 Подпись: *Ю.В. Шалинина* Дата: « 02 » сентября 2021 г.  
 Место для печати печати (при наличии) лица, составляющего заявление о внесении изменений в границы объекта

## ОПИСАНИЕ МЕСТОПОЛОЖЕНИЯ ГРАНИЦ

Зона улиц, дорог инженерной и транспортной инфраструктуры села Васильевка 1-я -  
ИТ1/3

(наименование объекта, местоположение границ которого описано  
(далее - объект)

## Раздел 1

Сведения об объекте		
№ п/п	Характеристики объекта	Описание характеристик
1	2	3
1	Местоположение объекта	Воронежская область, Верхнехавский муниципальный район, Верхнехавское сельское поселение, село Васильевка 1-я
2	Площадь объекта $\pm$ величина погрешности определения площади ( $P \pm \Delta P$ )	-
3	Иные характеристики объекта	-

## Раздел 2

Сведения о местоположении границ объекта					
1. Система координат: МСК - 36, зона 1					
2. Сведения о характерных точках границ объекта					
Обозначение характерных точек границ	Координаты, м		Метод определения координат характерной точки	Средняя квадратическая погрешность положения характерной точки (Mt), м	Описание обозначения точки на местности (при наличии)
	X	Y			
1	2	3	4	5	6
1	528677.55	1361336.47	Картометрический	1.00	-
2	528652.01	1361329.08	Картометрический	1.00	-
3	528647.06	1361332.50	Картометрический	1.00	-
4	528630.84	1361453.63	Картометрический	1.00	-
5	528613.70	1361476.64	Картометрический	1.00	-
6	528552.57	1361509.75	Картометрический	1.00	-
7	528538.53	1361526.67	Картометрический	1.00	-
8	528338.91	1361645.62	Картометрический	1.00	-
9	528272.10	1361661.32	Картометрический	1.00	-
10	528271.57	1361662.92	Картометрический	1.00	-
11	528281.30	1361678.95	Картометрический	1.00	-
12	528301.11	1361711.94	Картометрический	1.00	-
13	528310.82	1361736.24	Картометрический	1.00	-
14	528338.39	1361746.11	Картометрический	1.00	-
15	528340.68	1361746.25	Картометрический	1.00	-
16	528480.77	1361692.92	Картометрический	1.00	-
17	528550.29	1361686.48	Картометрический	1.00	-
18	528550.62	1361689.96	Картометрический	1.00	-
19	528481.57	1361696.36	Картометрический	1.00	-
20	528340.36	1361750.16	Картометрический	1.00	-
21	528308.52	1361757.97	Картометрический	1.00	-
22	528249.76	1361784.84	Картометрический	1.00	-
23	528206.73	1361809.39	Картометрический	1.00	-
24	527911.10	1361847.64	Картометрический	1.00	-
25	527881.26	1361843.47	Картометрический	1.00	-
26	527865.16	1361852.58	Картометрический	1.00	-
27	527667.49	1361878.03	Картометрический	1.00	-
28	527631.46	1362000.70	Картометрический	1.00	-
29	527504.42	1362041.29	Картометрический	1.00	-
30	527453.24	1362077.65	Картометрический	1.00	-
31	527421.11	1362137.69	Картометрический	1.00	-
32	527416.82	1362281.42	Картометрический	1.00	-
33	527413.32	1362281.32	Картометрический	1.00	-
34	527417.62	1362137.41	Картометрический	1.00	-

1	2	3	4	5	6
35	527418.28	1362135.58	Картометрический	1.00	-
36	527447.12	1362081.66	Картометрический	1.00	-
37	527445.18	1362078.83	Картометрический	1.00	-
38	527375.21	1362103.56	Аналитический	0.30	-
39	527260.80	1362143.28	Аналитический	0.30	-
40	527027.28	1362127.07	Аналитический	0.30	-
41	527007.81	1362088.38	Аналитический	0.30	-
42	526987.61	1362056.65	Аналитический	0.30	-
43	526867.22	1362002.68	Аналитический	0.30	-
44	526572.03	1361904.53	Аналитический	0.30	-
45	526552.49	1361903.67	Картометрический	1.00	-
46	526552.49	1361903.55	Картометрический	1.00	-
47	526554.97	1361895.94	Картометрический	1.00	-
48	526558.34	1361900.90	Картометрический	1.00	-
49	526572.59	1361901.54	Картометрический	1.00	-
50	526804.98	1361978.82	Картометрический	1.00	-
51	526868.31	1361999.88	Картометрический	1.00	-
52	526989.66	1362054.29	Картометрический	1.00	-
53	527010.42	1362086.90	Картометрический	1.00	-
54	527029.19	1362124.20	Картометрический	1.00	-
55	527260.40	1362140.24	Аналитический	0.10	-
56	527454.87	1362072.19	Картометрический	1.00	-
57	527502.84	1362038.13	Картометрический	1.00	-
58	527628.62	1361997.93	Картометрический	1.00	-
59	527664.78	1361874.85	Картометрический	1.00	-
60	527864.03	1361849.20	Картометрический	1.00	-
61	527876.72	1361841.94	Картометрический	1.00	-
62	527879.89	1361836.93	Картометрический	1.00	-
63	527887.27	1361790.16	Картометрический	1.00	-
64	527890.53	1361769.52	Картометрический	1.00	-
65	527905.25	1361717.38	Картометрический	1.00	-
66	527967.22	1361676.18	Картометрический	1.00	-
67	527967.18	1361674.57	Картометрический	1.00	-
68	527618.64	1361703.56	Картометрический	1.00	-
69	527618.35	1361700.07	Картометрический	1.00	-
70	527976.44	1361670.29	Картометрический	1.00	-
71	528036.60	1361660.12	Картометрический	1.00	-
72	528066.61	1361657.99	Картометрический	1.00	-
73	528079.14	1361654.52	Картометрический	1.00	-
74	528085.02	1361650.24	Картометрический	1.00	-
75	528089.61	1361642.22	Картометрический	1.00	-
76	528093.66	1361622.37	Картометрический	1.00	-
77	528101.29	1361585.32	Картометрический	1.00	-
78	528107.54	1361547.61	Картометрический	1.00	-
79	528120.52	1361475.26	Картометрический	1.00	-
80	528144.74	1361346.79	Картометрический	1.00	-
81	528153.48	1361303.12	Картометрический	1.00	-
82	528153.00	1361283.37	Картометрический	1.00	-

1	2	3	4	5	6
83	528149.81	1361277.75	Картометрический	1.00	-
84	528144.82	1361276.60	Картометрический	1.00	-
85	528145.45	1361264.01	Картометрический	1.00	-
86	528165.03	1361263.05	Картометрический	1.00	-
87	528170.37	1361260.32	Картометрический	1.00	-
88	528172.32	1361255.09	Картометрический	1.00	-
89	528184.53	1361258.17	Картометрический	1.00	-
90	528185.42	1361262.87	Картометрический	1.00	-
91	528190.55	1361265.99	Картометрический	1.00	-
92	528199.42	1361266.73	Картометрический	1.00	-
93	528272.42	1361270.53	Картометрический	1.00	-
94	528331.79	1361272.92	Картометрический	1.00	-
95	528465.28	1361281.00	Картометрический	1.00	-
96	528500.84	1361284.29	Картометрический	1.00	-
97	528563.92	1361295.42	Картометрический	1.00	-
98	528634.63	1361313.09	Картометрический	1.00	-
99	528649.49	1361316.92	Картометрический	1.00	-
100	528648.42	1361320.39	Аналитический	0.10	-
1	528677.55	1361336.47	Картометрический	1.00	-
101	528643.60	1361331.96	Картометрический	1.00	-
102	528627.49	1361452.27	Картометрический	1.00	-
103	528611.35	1361473.93	Картометрический	1.00	-
104	528550.31	1361506.99	Картометрический	1.00	-
105	528536.22	1361523.98	Картометрический	1.00	-
106	528337.59	1361642.34	Картометрический	1.00	-
107	528267.82	1361658.73	Картометрический	1.00	-
108	528221.61	1361660.39	Картометрический	1.00	-
109	528127.12	1361682.12	Картометрический	1.00	-
110	528102.72	1361654.47	Картометрический	1.00	-
111	528100.33	1361653.23	Картометрический	1.00	-
112	528099.34	1361649.77	Картометрический	1.00	-
113	528106.73	1361619.69	Картометрический	1.00	-
114	528113.37	1361584.30	Картометрический	1.00	-
115	528121.65	1361579.87	Картометрический	1.00	-
116	528123.95	1361566.60	Картометрический	1.00	-
117	528119.16	1361559.46	Картометрический	1.00	-
118	528118.93	1361548.53	Картометрический	1.00	-
119	528131.94	1361480.41	Картометрический	1.00	-
120	528155.03	1361355.16	Картометрический	1.00	-
121	528165.76	1361297.40	Картометрический	1.00	-
122	528170.23	1361285.88	Картометрический	1.00	-
123	528176.65	1361279.30	Картометрический	1.00	-
124	528189.50	1361278.11	Картометрический	1.00	-
125	528207.40	1361279.55	Картометрический	1.00	-
126	528262.37	1361283.11	Картометрический	1.00	-
127	528342.50	1361286.72	Картометрический	1.00	-
128	528441.51	1361292.62	Картометрический	1.00	-



1	2	3	4	5	6
129	528512.25	1361300.60	Картометрический	1.00	-
130	528585.79	1361314.87	Картометрический	1.00	-
131	528638.17	1361325.08	Картометрический	1.00	-
132	528640.59	1361325.95	Картометрический	1.00	-
101	528643.60	1361331.96	Картометрический	1.00	-
133	528331.62	1361747.40	Картометрический	1.00	-
134	528331.72	1361748.65	Картометрический	1.00	-
135	528307.37	1361754.65	Картометрический	1.00	-
136	528248.16	1361781.72	Картометрический	1.00	-
137	528205.60	1361806.01	Картометрический	1.00	-
138	527911.12	1361844.11	Картометрический	1.00	-
139	527885.00	1361840.39	Картометрический	1.00	-
140	527883.44	1361836.92	Картометрический	1.00	-
141	527890.68	1361791.51	Картометрический	1.00	-
142	527893.96	1361770.27	Картометрический	1.00	-
143	527908.26	1361719.58	Картометрический	1.00	-
144	527977.13	1361673.76	Картометрический	1.00	-
145	528037.24	1361670.73	Картометрический	1.00	-
146	528071.35	1361667.71	Картометрический	1.00	-
147	528089.86	1361664.99	Картометрический	1.00	-
148	528099.65	1361665.54	Картометрический	1.00	-
149	528126.29	1361685.90	Картометрический	1.00	-
150	528222.07	1361663.88	Картометрический	1.00	-
151	528265.64	1361662.31	Картометрический	1.00	-
152	528268.14	1361664.02	Картометрический	1.00	-
153	528297.96	1361713.50	Картометрический	1.00	-
154	528308.16	1361739.00	Картометрический	1.00	-
133	528331.62	1361747.40	Картометрический	1.00	-
155	526911.17	1361282.99	Картометрический	1.00	-
156	526901.68	1361323.78	Картометрический	1.00	-
157	526833.55	1361476.08	Картометрический	1.00	-
158	526799.13	1361529.76	Картометрический	1.00	-
159	526748.57	1361649.15	Картометрический	1.00	-
160	526745.34	1361647.78	Картометрический	1.00	-
161	526794.71	1361531.24	Картометрический	1.00	-
162	526793.95	1361529.42	Картометрический	1.00	-
163	526741.52	1361509.35	Картометрический	1.00	-
164	526717.29	1361500.06	Картометрический	1.00	-
165	526596.83	1361576.53	Картометрический	1.00	-
166	526408.16	1361491.95	Картометрический	1.00	-
167	526329.48	1361453.82	Картометрический	1.00	-
168	526239.22	1361417.34	Картометрический	1.00	-
169	526240.53	1361414.09	Картометрический	1.00	-
170	526330.90	1361450.62	Картометрический	1.00	-
171	526409.64	1361488.78	Картометрический	1.00	-
172	526596.54	1361572.57	Картометрический	1.00	-


1	2	3	4	5	6
173	526716.89	1361496.16	Картометрический	1.00	-
174	526719.23	1361497.28	Картометрический	1.00	-
175	526719.72	1361497.41	Картометрический	1.00	-
176	526720.49	1361497.54	Картометрический	1.00	-
177	526795.52	1361526.28	Картометрический	1.00	-
178	526797.64	1361525.61	Картометрический	1.00	-
179	526830.46	1361474.41	Картометрический	1.00	-
180	526898.35	1361322.65	Картометрический	1.00	-
181	526907.76	1361282.20	Картометрический	1.00	-
155	526911.17	1361282.99	Картометрический	1.00	-

### 3. Сведения о характерных точках части (частей) границы объекта

Обозначение характерных точек части границы	Координаты, м		Метод определения координат характерной точки	Средняя квадратическая погрешность положения характерной точки (Mt), м	Описание обозначения точки на местности (при наличии)
	X	Y			
1	2	3	4	5	6
Часть №					
-	-	-	-	-	-



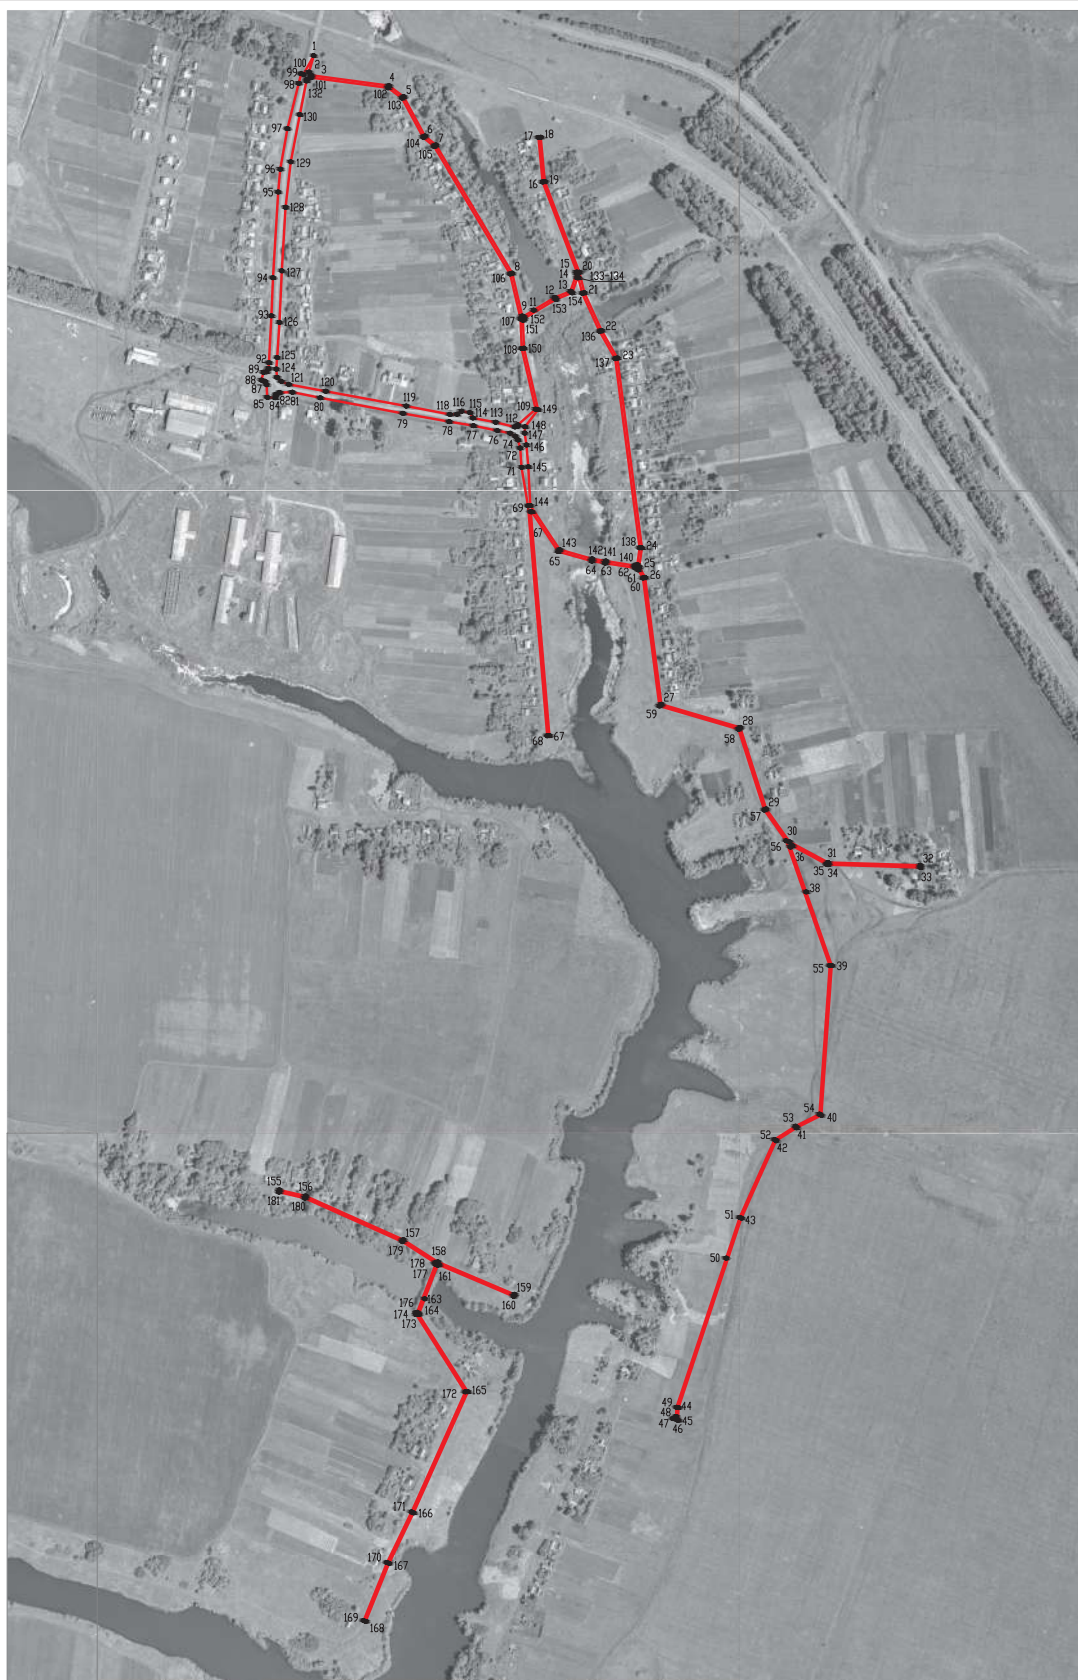

Раздел 4  
План границ объекта



Масштаб 1:5000

Используемые условные знаки и обозначения:

-  границы территориальной зоны
-  характерная точка границ территориальной зоны

Руководитель БУВО «Нормативно-проектный центр»  
Подпись *Ю.В. Шалыгина* Дата « 02 » сентября 2021 г.

Место для оттиска печати (при наличии) лица, составившего описание местоположения границ объекта



## ОПИСАНИЕ МЕСТОПОЛОЖЕНИЯ ГРАНИЦ

Зона сельскохозяйственного использования в границах населенного пункта села  
Васильевка 1-я - СХ1/3

(наименование объекта, местоположение границ которого описано  
(далее - объект)

## Раздел 1

Сведения об объекте		
№ п/п	Характеристики объекта	Описание характеристик
1	2	3
1	Местоположение объекта	Воронежская область, Верхнехавский муниципальный район, Верхнехавское сельское поселение, село Васильевка 1-я
2	Площадь объекта $\pm$ величина погрешности определения площади ( $P \pm \Delta P$ )	-
3	Иные характеристики объекта	-

## Раздел 2

Сведения о местоположении границ объекта					
1. Система координат: МСК - 36, зона 1					
2. Сведения о характерных точках границ объекта					
Обозначение характерных точек границ	Координаты, м		Метод определения координат характерной точки	Средняя квадратическая погрешность положения характерной точки (Mt), м	Описание обозначения точки на местности (при наличии)
	X	Y			
1	2	3	4	5	6
1	528695.53	1361346.39	Аналитический	0.10	-
2	528633.21	1361555.34	Картометрический	1.00	-
3	528615.84	1361554.23	Картометрический	1.00	-
4	528584.81	1361573.96	Картометрический	1.00	-
5	528533.44	1361600.84	Картометрический	1.00	-
6	528509.52	1361628.42	Картометрический	1.00	-
7	528471.02	1361648.44	Картометрический	1.00	-
8	528436.29	1361659.09	Картометрический	1.00	-
9	528411.81	1361674.68	Картометрический	1.00	-
10	528382.63	1361691.43	Картометрический	1.00	-
11	528353.55	1361714.34	Картометрический	1.00	-
12	528310.82	1361736.24	Картометрический	1.00	-
13	528301.11	1361711.94	Картометрический	1.00	-
14	528281.30	1361678.95	Картометрический	1.00	-
15	528310.07	1361669.36	Картометрический	1.00	-
16	528323.03	1361665.39	Картометрический	1.00	-
17	528348.16	1361649.51	Картометрический	1.00	-
18	528372.23	1361640.51	Картометрический	1.00	-
19	528405.82	1361635.48	Картометрический	1.00	-
20	528434.52	1361621.96	Картометрический	1.00	-
21	528466.52	1361609.26	Картометрический	1.00	-
22	528480.27	1361582.00	Картометрический	1.00	-
23	528505.40	1361570.88	Картометрический	1.00	-
24	528537.40	1361559.24	Картометрический	1.00	-
25	528564.26	1361534.86	Картометрический	1.00	-
26	528598.38	1361517.40	Картометрический	1.00	-
27	528613.70	1361476.64	Картометрический	1.00	-
28	528630.84	1361453.63	Картометрический	1.00	-
29	528647.06	1361332.50	Картометрический	1.00	-
30	528652.01	1361329.08	Картометрический	1.00	-
31	528677.55	1361336.47	Картометрический	1.00	-
1	528695.53	1361346.39	Аналитический	0.10	-
32	528331.62	1361747.40	Картометрический	1.00	-

1	2	3	4	5	6
33	528331.72	1361748.65	Картометрический	1.00	-
34	528307.37	1361754.65	Картометрический	1.00	-
35	528248.16	1361781.72	Картометрический	1.00	-
36	528235.05	1361761.19	Картометрический	1.00	-
37	528208.20	1361757.53	Картометрический	1.00	-
38	528177.90	1361768.75	Картометрический	1.00	-
39	528145.16	1361782.27	Картометрический	1.00	-
40	528120.56	1361787.77	Картометрический	1.00	-
41	528033.94	1361777.68	Картометрический	1.00	-
42	528015.85	1361780.66	Картометрический	1.00	-
43	527988.97	1361793.02	Картометрический	1.00	-
44	527970.65	1361803.79	Картометрический	1.00	-
45	527955.08	1361805.63	Картометрический	1.00	-
46	527918.91	1361803.57	Картометрический	1.00	-
47	527890.68	1361791.51	Картометрический	1.00	-
48	527893.96	1361770.27	Картометрический	1.00	-
49	527908.26	1361719.58	Картометрический	1.00	-
50	527935.59	1361727.02	Картометрический	1.00	-
51	527973.62	1361726.80	Картометрический	1.00	-
52	528026.45	1361725.85	Картометрический	1.00	-
53	528049.05	1361729.27	Картометрический	1.00	-
54	528086.78	1361728.72	Картометрический	1.00	-
55	528129.29	1361718.67	Картометрический	1.00	-
56	528126.29	1361685.90	Картометрический	1.00	-
57	528222.07	1361663.88	Картометрический	1.00	-
58	528265.64	1361662.31	Картометрический	1.00	-
59	528268.14	1361664.02	Картометрический	1.00	-
60	528297.96	1361713.50	Картометрический	1.00	-
61	528308.16	1361739.00	Картометрический	1.00	-
32	528331.62	1361747.40	Картометрический	1.00	-
62	528308.52	1361757.97	Картометрический	1.00	-
63	528299.92	1361773.32	Картометрический	1.00	-
64	528334.63	1361854.88	Картометрический	1.00	-
65	528370.69	1361892.48	Картометрический	1.00	-
66	528384.95	1361928.47	Картометрический	1.00	-
67	528386.25	1361956.33	Картометрический	1.00	-
68	528371.61	1361975.29	Картометрический	1.00	-
69	528356.24	1361967.92	Картометрический	1.00	-
70	528356.10	1361941.98	Картометрический	1.00	-
71	528352.58	1361918.61	Картометрический	1.00	-
72	528327.74	1361899.73	Картометрический	1.00	-
73	528310.16	1361889.67	Картометрический	1.00	-
74	528293.32	1361855.71	Картометрический	1.00	-
75	528281.92	1361832.07	Картометрический	1.00	-
76	528272.69	1361816.45	Картометрический	1.00	-
77	528259.80	1361800.83	Картометрический	1.00	-
78	528249.76	1361784.84	Картометрический	1.00	-

1	2	3	4	5	6
62	528308.52	1361757.97	Картометрический	1.00	-
79	527967.18	1361674.57	Картометрический	1.00	-
80	527967.22	1361676.18	Картометрический	1.00	-
81	527905.25	1361717.38	Картометрический	1.00	-
82	527890.53	1361769.52	Картометрический	1.00	-
83	527887.27	1361790.16	Картометрический	1.00	-
84	527849.11	1361799.40	Картометрический	1.00	-
85	527800.85	1361821.11	Картометрический	1.00	-
86	527749.77	1361825.39	Картометрический	1.00	-
87	527716.17	1361821.26	Картометрический	1.00	-
88	527675.88	1361813.19	Картометрический	1.00	-
89	527656.00	1361782.66	Картометрический	1.00	-
90	527644.57	1361813.17	Картометрический	1.00	-
91	527620.86	1361814.02	Картометрический	1.00	-
92	527586.87	1361839.89	Картометрический	1.00	-
93	527539.02	1361857.26	Картометрический	1.00	-
94	527536.05	1361874.21	Картометрический	1.00	-
95	527561.46	1361900.06	Картометрический	1.00	-
96	527551.30	1361926.33	Картометрический	1.00	-
97	527520.81	1361942.86	Картометрический	1.00	-
98	527497.94	1361943.28	Картометрический	1.00	-
99	527469.35	1361894.57	Картометрический	1.00	-
100	527453.68	1361895.41	Картометрический	1.00	-
101	527411.76	1361917.45	Картометрический	1.00	-
102	527402.87	1361936.94	Картометрический	1.00	-
103	527424.89	1361981.01	Картометрический	1.00	-
104	527429.78	1362015.88	Картометрический	1.00	-
105	527395.79	1362035.05	Картометрический	1.00	-
106	527371.18	1362030.67	Картометрический	1.00	-
107	527362.43	1361971.83	Картометрический	1.00	-
108	527357.30	1361946.01	Картометрический	1.00	-
109	527349.34	1361927.02	Картометрический	1.00	-
110	527318.41	1361938.79	Картометрический	1.00	-
111	527320.71	1361953.47	Картометрический	1.00	-
112	527338.50	1361992.88	Картометрический	1.00	-
113	527346.12	1362028.47	Картометрический	1.00	-
114	527348.49	1362056.46	Картометрический	1.00	-
115	527338.39	1362069.14	Картометрический	1.00	-
116	527326.11	1362056.32	Картометрический	1.00	-
117	527309.03	1362021.58	Картометрический	1.00	-
118	527296.13	1362002.03	Картометрический	1.00	-
119	527285.51	1361994.06	Картометрический	1.00	-
120	527271.84	1362011.12	Картометрический	1.00	-
121	527258.72	1362018.32	Картометрический	1.00	-
122	527237.82	1361994.06	Картометрический	1.00	-
123	527224.73	1361964.44	Картометрический	1.00	-
124	527226.53	1361939.92	Картометрический	1.00	-



1	2	3	4	5	6
125	527215.10	1361932.72	Картометрический	1.00	-
126	527193.79	1361931.45	Картометрический	1.00	-
127	527171.34	1361960.26	Картометрический	1.00	-
128	527148.48	1361988.66	Картометрический	1.00	-
129	527140.44	1361990.06	Картометрический	1.00	-
130	527135.38	1361968.40	Картометрический	1.00	-
131	527146.36	1361935.69	Картометрический	1.00	-
132	527141.70	1361918.74	Картометрический	1.00	-
133	527127.73	1361912.80	Картометрический	1.00	-
134	527117.14	1361927.21	Картометрический	1.00	-
135	527105.71	1361963.65	Картометрический	1.00	-
136	527073.95	1361997.56	Картометрический	1.00	-
137	527065.06	1362028.15	Картометрический	1.00	-
138	527057.49	1362072.03	Картометрический	1.00	-
139	527046.96	1362063.22	Картометрический	1.00	-
140	527041.99	1361986.94	Картометрический	1.00	-
141	527056.41	1361934.73	Картометрический	1.00	-
142	527061.48	1361911.54	Картометрический	1.00	-
143	527058.48	1361895.21	Картометрический	1.00	-
144	527029.07	1361889.51	Картометрический	1.00	-
145	527011.92	1361863.47	Картометрический	1.00	-
146	527006.06	1361846.78	Картометрический	1.00	-
147	526984.00	1361844.67	Картометрический	1.00	-
148	526966.03	1361855.82	Картометрический	1.00	-
149	526956.27	1361852.00	Картометрический	1.00	-
150	526945.98	1361835.73	Картометрический	1.00	-
151	526924.98	1361831.84	Картометрический	1.00	-
152	526906.15	1361890.19	Картометрический	1.00	-
153	526891.00	1361884.75	Картометрический	1.00	-
154	526891.68	1361858.24	Картометрический	1.00	-
155	526880.76	1361836.43	Картометрический	1.00	-
156	526869.47	1361830.11	Картометрический	1.00	-
157	526866.77	1361878.53	Картометрический	1.00	-
158	526853.00	1361897.67	Картометрический	1.00	-
159	526838.50	1361897.47	Картометрический	1.00	-
160	526825.06	1361860.05	Картометрический	1.00	-
161	526813.18	1361851.01	Картометрический	1.00	-
162	526801.30	1361849.01	Картометрический	1.00	-
163	526790.76	1361851.85	Картометрический	1.00	-
164	526774.63	1361875.63	Картометрический	1.00	-
165	526760.94	1361888.85	Картометрический	1.00	-
166	526745.11	1361888.85	Картометрический	1.00	-
167	526736.00	1361875.46	Картометрический	1.00	-
168	526745.56	1361854.41	Картометрический	1.00	-
169	526755.51	1361835.66	Картометрический	1.00	-
170	526764.50	1361812.12	Картометрический	1.00	-
171	526765.65	1361788.00	Картометрический	1.00	-
172	526758.00	1361778.24	Картометрический	1.00	-

1	2	3	4	5	6
173	526745.95	1361777.86	Картометрический	1.00	-
174	526732.69	1361798.90	Картометрический	1.00	-
175	526715.15	1361832.74	Картометрический	1.00	-
176	526700.59	1361846.44	Картометрический	1.00	-
177	526684.76	1361852.87	Картометрический	1.00	-
178	526676.63	1361845.59	Картометрический	1.00	-
179	526673.63	1361834.02	Картометрический	1.00	-
180	526684.88	1361806.50	Картометрический	1.00	-
181	526692.97	1361788.24	Картометрический	1.00	-
182	526699.67	1361767.25	Картометрический	1.00	-
183	526694.17	1361748.36	Картометрический	1.00	-
184	526681.17	1361740.62	Картометрический	1.00	-
185	526607.00	1361723.91	Картометрический	1.00	-
186	526563.47	1361718.35	Картометрический	1.00	-
187	526510.64	1361693.87	Картометрический	1.00	-
188	526455.47	1361662.55	Картометрический	1.00	-
189	526382.71	1361635.08	Картометрический	1.00	-
190	526309.87	1361605.39	Картометрический	1.00	-
191	526243.72	1361625.54	Картометрический	1.00	-
192	526273.82	1361594.48	Картометрический	1.00	-
193	526300.07	1361537.47	Картометрический	1.00	-
194	526335.72	1361470.96	Картометрический	1.00	-
195	526349.29	1361478.05	Картометрический	1.00	-
196	526362.31	1361487.00	Картометрический	1.00	-
197	526355.34	1361520.89	Картометрический	1.00	-
198	526369.24	1361537.12	Картометрический	1.00	-
199	526424.03	1361551.76	Картометрический	1.00	-
200	526525.79	1361608.80	Картометрический	1.00	-
201	526570.57	1361630.90	Картометрический	1.00	-
202	526609.04	1361644.83	Картометрический	1.00	-
203	526642.93	1361653.61	Картометрический	1.00	-
204	526656.94	1361636.04	Картометрический	1.00	-
205	526672.42	1361603.48	Картометрический	1.00	-
206	526692.96	1361558.76	Картометрический	1.00	-
207	526711.02	1361533.45	Картометрический	1.00	-
208	526741.52	1361509.35	Картометрический	1.00	-
209	526793.95	1361529.42	Картометрический	1.00	-
210	526794.71	1361531.24	Картометрический	1.00	-
211	526745.34	1361647.78	Картометрический	1.00	-
212	526712.86	1361636.86	Картометрический	1.00	-
213	526716.34	1361668.70	Картометрический	1.00	-
214	526747.53	1361689.83	Картометрический	1.00	-
215	526827.53	1361724.59	Картометрический	1.00	-
216	526895.59	1361741.01	Картометрический	1.00	-
217	526950.61	1361752.85	Картометрический	1.00	-
218	526952.92	1361720.54	Картометрический	1.00	-
219	526967.78	1361695.66	Аналитический	2.50	-
220	527059.71	1361713.35	Аналитический	2.50	-

1	2	3	4	5	6
221	527050.62	1361763.55	Аналитический	2.50	-
222	527173.43	1361810.67	Аналитический	2.50	-
223	527171.82	1361821.18	Аналитический	2.50	-
224	527229.26	1361844.60	Аналитический	2.50	-
225	527266.89	1361846.71	Аналитический	2.50	-
226	527319.83	1361822.47	Картометрический	1.00	-
227	527375.75	1361787.66	Картометрический	1.00	-
228	527446.59	1361743.27	Картометрический	1.00	-
229	527480.81	1361718.98	Картометрический	1.00	-
230	527491.98	1361684.17	Картометрический	1.00	-
231	527497.76	1361641.75	Картометрический	1.00	-
232	527508.28	1361569.47	Картометрический	1.00	-
233	527520.41	1361525.08	Картометрический	1.00	-
234	527542.19	1361509.07	Картометрический	1.00	-
235	527553.63	1361492.62	Картометрический	1.00	-
236	527555.38	1361460.72	Картометрический	1.00	-
237	527574.69	1361450.38	Картометрический	1.00	-
238	527595.98	1361426.46	Картометрический	1.00	-
239	527633.46	1361366.56	Картометрический	1.00	-
240	527629.86	1361406.58	Картометрический	1.00	-
241	527695.46	1361402.74	Картометрический	1.00	-
242	527686.24	1361424.49	Картометрический	1.00	-
243	527656.15	1361447.41	Картометрический	1.00	-
244	527626.06	1361479.76	Картометрический	1.00	-
245	527606.75	1361520.21	Картометрический	1.00	-
246	527592.74	1361549.56	Картометрический	1.00	-
247	527589.41	1361584.13	Картометрический	1.00	-
248	527584.20	1361638.22	Картометрический	1.00	-
249	527585.18	1361668.93	Картометрический	1.00	-
250	527590.81	1361698.79	Картометрический	1.00	-
251	527591.95	1361706.50	Картометрический	1.00	-
252	527618.64	1361703.56	Картометрический	1.00	-
79	527967.18	1361674.57	Картометрический	1.00	-
253	526934.22	1360990.41	Аналитический	2.50	-
254	526910.15	1361150.69	Картометрический	1.00	-
255	526878.94	1361273.11	Картометрический	1.00	-
256	526884.18	1361318.68	Картометрический	1.00	-
257	526876.81	1361351.42	Картометрический	1.00	-
258	526842.03	1361399.45	Картометрический	1.00	-
259	526812.01	1361469.85	Картометрический	1.00	-
260	526795.52	1361526.28	Картометрический	1.00	-
261	526720.49	1361497.54	Картометрический	1.00	-
262	526719.72	1361497.41	Картометрический	1.00	-
263	526719.23	1361497.28	Картометрический	1.00	-
264	526719.36	1361496.79	Картометрический	1.00	-
265	526758.23	1361431.94	Картометрический	1.00	-
266	526749.71	1361407.12	Картометрический	1.00	-

1	2	3	4	5	6
267	526757.07	1361394.52	Картометрический	1.00	-
268	526746.51	1361371.01	Картометрический	1.00	-
269	526794.67	1361299.64	Аналитический	0.30	-
270	526834.54	1361211.27	Картометрический	1.00	-
253	526934.22	1360990.41	Аналитический	2.50	-
3. Сведения о характерных точках части (частей) границы объекта					
Обозначение характерных точек части границы	Координаты, м		Метод определения координат характерной точки	Средняя квадратическая погрешность положения характерной точки (Mt), м	Описание обозначения точки на местности (при наличии)
	X	Y			
1	2	3	4	5	6
Часть №					
-	-	-	-	-	-


 


Раздел 4  
План границ объекта



Масштаб 1:5000

Используемые условные знаки и обозначения:

- |   |   |
|---|---|
|  | границы территориальной зоны                  |
|  | характерная точка границ территориальной зоны |

Руководитель БУВО «Нормативно-проектный центр»  
Подпись *Ю.В. Шалыгина* Дата « 02 » сентября 2021 г.  
Место для оттиска печати (при наличии) лица, составившего описание местоположения границ объекта



Приложение № 4  
к правилам землепользования и застройки  
Верхнехавского сельского поселения  
Верхнехавского муниципального района  
Воронежской области

**СВЕДЕНИЯ О ГРАНИЦАХ ТЕРРИТОРИАЛЬНЫХ ЗОН,  
СОДЕРЖАЩИЕ ГРАФИЧЕСКОЕ ОПИСАНИЕ МЕСТОПОЛОЖЕНИЯ  
ГРАНИЦ ТЕРРИТОРИАЛЬНЫХ ЗОН, ПЕРЕЧЕНЬ КООРДИНАТ  
ХАРАКТЕРНЫХ ТОЧЕК ГРАНИЦ ТЕРРИТОРИАЛЬНЫХ ЗОН  
ДЕРЕВНИ МОКРУША**

## ОПИСАНИЕ МЕСТОПОЛОЖЕНИЯ ГРАНИЦ

Зона застройки индивидуальными жилыми домами деревни Мокруша - Ж1/4

---

(наименование объекта, местоположение границ которого описано  
(далее - объект)

## Раздел 1

Сведения об объекте		
№ п/п	Характеристики объекта	Описание характеристик
1	2	3
1	Местоположение объекта	Воронежская область, Верхнехавский муниципальный район, Верхнехавское сельское поселение, деревня Мокруша
2	Площадь объекта $\pm$ величина погрешности определения площади ( $P \pm \Delta P$ )	-
3	Иные характеристики объекта	-




## Раздел 2

Сведения о местоположении границ объекта					
1. Система координат: МСК - 36, зона 1					
2. Сведения о характерных точках границ объекта					
Обозначение характерных точек границ	Координаты, м		Метод определения координат характерной точки	Средняя квадратическая погрешность положения характерной точки (Mt), м	Описание обозначения точки на местности (при наличии)
	X	Y			
1	2	3	4	5	6
1	531441.55	1356359.39	Картометрический	5.00	-
2	531447.98	1356401.10	Картометрический	5.00	-
3	531439.06	1356420.19	Картометрический	5.00	-
4	531356.29	1356451.76	Картометрический	5.00	-
5	531294.60	1356495.53	Картометрический	5.00	-
6	531078.98	1356586.70	Аналитический	0.30	-
7	531005.75	1356662.06	Аналитический	0.30	-
8	530921.20	1356677.84	Аналитический	0.30	-
9	530832.43	1356739.53	Аналитический	0.30	-
10	530679.59	1356765.52	Аналитический	0.30	-
11	530529.12	1356821.51	Картометрический	5.00	-
12	530451.09	1356850.51	Аналитический	0.50	-
13	530476.27	1356785.82	Картометрический	5.00	-
14	530480.81	1356780.98	Картометрический	5.00	-
15	530488.56	1356775.77	Картометрический	5.00	-
16	530488.78	1356766.68	Картометрический	5.00	-
17	530485.52	1356766.34	Картометрический	5.00	-
18	530485.96	1356760.84	Картометрический	5.00	-
19	530509.10	1356699.60	Картометрический	5.00	-
20	530577.01	1356536.01	Аналитический	0.50	-
21	530673.89	1356546.76	Картометрический	5.00	-
22	530772.11	1356541.23	Картометрический	5.00	-
23	530810.47	1356634.23	Картометрический	5.00	-
24	531198.52	1356457.38	Картометрический	5.00	-
1	531441.55	1356359.39	Картометрический	5.00	-
3. Сведения о характерных точках части (частей) границы объекта					
Обозначение характерных точек части границы	Координаты, м		Метод определения координат характерной точки	Средняя квадратическая погрешность положения характерной точки (Mt), м	Описание обозначения точки на местности (при наличии)
	X	Y			
1	2	3	4	5	6
Часть №					
-	-	-	-	-	-




## Раздел 4

## План границ объекта

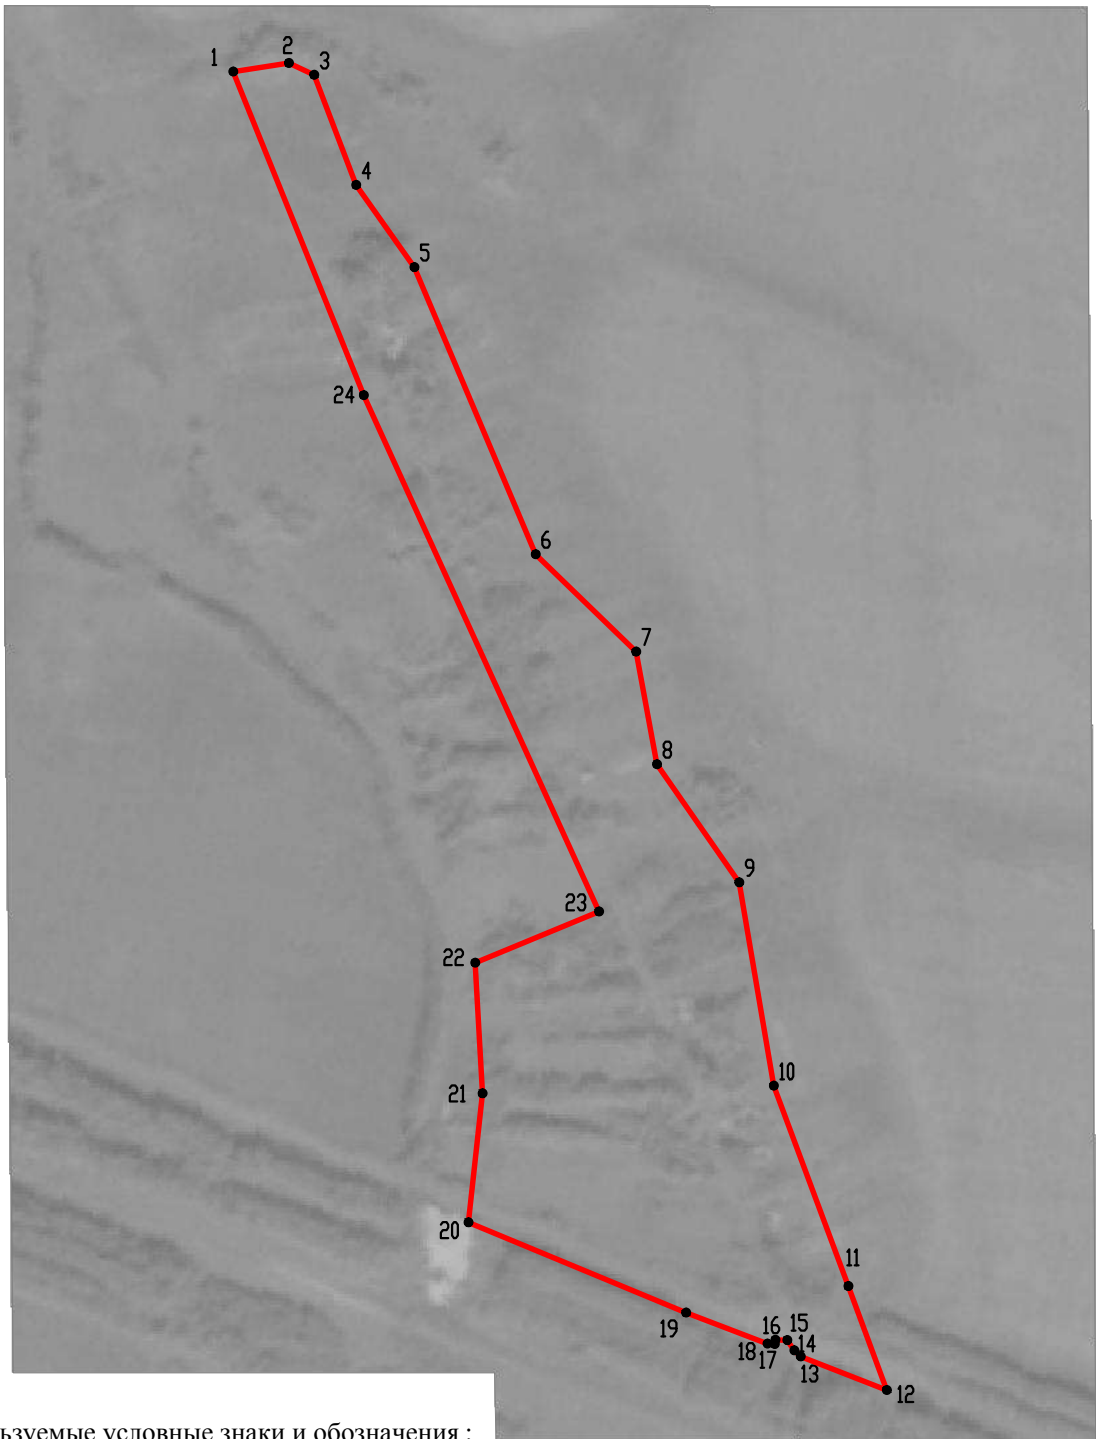


Используемые условные знаки и обозначения :

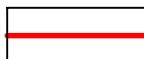

границы территориальной зоны

Масштаб 1:5000

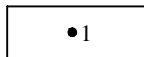

•1 характерная точка границ территориальной зоны

Руководитель БУВО «Нормативно-проектный центр»

Подпись Ю.В. Шалыгина Ю.В. Шалыгина Дата « 02 » сентября 2021 г.

Место для оттиска печати (при наличии) лица, составившего описание местоположения границ объекта



## ОПИСАНИЕ МЕСТОПОЛОЖЕНИЯ ГРАНИЦ

Зона улиц, дорог, инженерной и транспортной инфраструктуры деревни Мокруша - ИТ1/4

(наименование объекта, местоположение границ которого описано  
(далее - объект)

## Раздел 1

Сведения об объекте		
№ п/п	Характеристики объекта	Описание характеристик
1	2	3
1	Местоположение объекта	Воронежская область, Верхнехавский муниципальный район, Верхнехавское сельское поселение, деревня Мокруша
2	Площадь объекта $\pm$ величина погрешности определения площади ( $P \pm \Delta P$ )	-
3	Иные характеристики объекта	-


## Раздел 2

Сведения о местоположении границ объекта					
1. Система координат: МСК - 36, зона 1					
2. Сведения о характерных точках границ объекта					
Обозначение характерных точек границ	Координаты, м		Метод определения координат характерной точки	Средняя квадратическая погрешность положения характерной точки (Mt), м	Описание обозначения точки на местности (при наличии)
	X	Y			
1	2	3	4	5	6
1	530577.01	1356536.01	Аналитический	0.50	-
2	530509.10	1356699.60	Картометрический	5.00	-
3	530485.96	1356760.84	Картометрический	5.00	-
4	530485.52	1356766.34	Картометрический	5.00	-
5	530488.78	1356766.68	Картометрический	5.00	-
6	530488.56	1356775.77	Картометрический	5.00	-
7	530480.81	1356780.98	Картометрический	5.00	-
8	530476.27	1356785.82	Картометрический	5.00	-
9	530451.09	1356850.51	Аналитический	0.50	-
10	530419.80	1356862.14	Аналитический	0.50	-
11	530412.07	1356865.02	Картометрический	5.00	-
12	530435.02	1356807.22	Картометрический	5.00	-
13	530548.12	1356532.80	Картометрический	5.00	-
14	530555.22	1356533.50	Аналитический	0.50	-
1	530577.01	1356536.01	Аналитический	0.50	-
3. Сведения о характерных точках части (частей) границы объекта					
Обозначение характерных точек части границы	Координаты, м		Метод определения координат характерной точки	Средняя квадратическая погрешность положения характерной точки (Mt), м	Описание обозначения точки на местности (при наличии)
	X	Y			
1	2	3	4	5	6
Часть №					
-	-	-	-	-	-




## Раздел 4

## План границ объекта

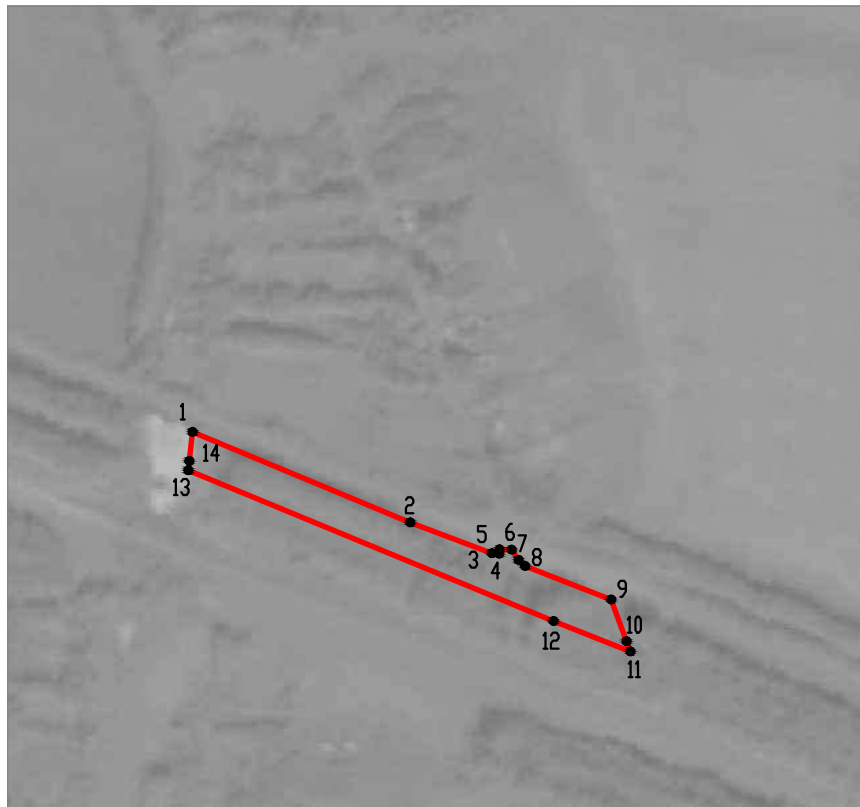


Масштаб 1:5000

Используемые условные знаки и обозначения :

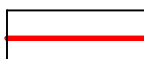

границы территориальной зоны

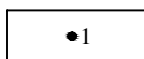

характерная точка границ территориальной зоны

Руководитель БУВО «Нормативно-проектный центр»

Подпись Ю.В.Шалыгина Ю.В.Шалыгина Дата « 02 » сентября 2021 г.

Место для оттиска печати (при наличии) лица, составившего описание местоположения границ объекта



## ОПИСАНИЕ МЕСТОПОЛОЖЕНИЯ ГРАНИЦ

Зона сельскохозяйственного использования в границах населенного пункта деревни  
Мокруша - СХ1/4

(наименование объекта, местоположение границ которого описано  
(далее - объект)

## Раздел 1

Сведения об объекте		
№ п/п	Характеристики объекта	Описание характеристик
1	2	3
1	Местоположение объекта	Воронежская область, Верхнехавский муниципальный район, Верхнехавское сельское поселение, деревня Мокруша
2	Площадь объекта $\pm$ величина погрешности определения площади ( $P \pm \Delta P$ )	-
3	Иные характеристики объекта	-



## Раздел 2

Сведения о местоположении границ объекта					
1. Система координат: МСК - 36, зона 1					
2. Сведения о характерных точках границ объекта					
Обозначение характерных точек границ	Координаты, м		Метод определения координат характерной точки	Средняя квадратическая погрешность положения характерной точки (Mt), м	Описание обозначения точки на местности (при наличии)
	X	Y			
1	2	3	4	5	6
1	531158.88	1356341.61	Картометрический	5.00	-
2	531198.52	1356457.38	Картометрический	5.00	-
3	530810.47	1356634.23	Картометрический	5.00	-
4	530772.11	1356541.23	Картометрический	5.00	-
5	530955.31	1356463.01	Картометрический	5.00	-
6	531059.89	1356364.65	Картометрический	5.00	-
7	531088.98	1356373.45	Картометрический	5.00	-
1	531158.88	1356341.61	Картометрический	5.00	-
8	530428.10	1356323.27	Аналитический	2.50	-
9	530431.60	1356392.46	Аналитический	0.10	-
10	530440.23	1356444.79	Картометрический	5.00	-
11	530432.98	1356468.74	Картометрический	5.00	-
12	530371.86	1356670.46	Картометрический	5.00	-
13	530322.15	1356679.60	Аналитический	0.10	-
14	530308.75	1356686.33	Картометрический	5.00	-
15	530158.06	1356699.04	Картометрический	5.00	-
16	530020.38	1356714.45	Аналитический	0.10	-
17	529995.39	1356720.26	Аналитический	0.10	-
18	529925.20	1356727.69	Аналитический	0.10	-
19	529813.52	1356744.73	Аналитический	0.10	-
20	529755.48	1356766.23	Аналитический	0.10	-
21	529649.41	1356795.62	Аналитический	0.10	-
22	529526.55	1356796.88	Аналитический	0.10	-
23	529432.54	1356800.48	Картометрический	1.00	-
24	529413.84	1356617.52	Картометрический	1.00	-
25	529637.24	1356625.84	Картометрический	1.00	-
26	529787.96	1356610.12	Картометрический	1.00	-
27	529796.90	1356553.11	Картометрический	1.00	-
28	529657.81	1356552.20	Картометрический	1.00	-
29	529690.19	1356398.26	Картометрический	1.00	-
30	529833.84	1356374.11	Картометрический	1.00	-
31	529837.21	1356407.58	Картометрический	1.00	-
32	530004.10	1356386.30	Картометрический	1.00	-
33	530007.73	1356322.55	Картометрический	1.00	-
34	530341.95	1356298.05	Картометрический	5.00	-
8	530428.10	1356323.27	Картометрический	5.00	-

3. Сведения о характерных точках части (частей) границы объекта					
Обозначение характерных точек части границы	Координаты, м		Метод определения координат характерной точки	Средняя квадратическая погрешность положения характерной точки (Mt), м	Описание обозначения точки на местности (при наличии)
	X	Y			
1	2	3	4	5	6
Часть №					
-	-	-	-	-	-



## Раздел 4

## План границ объекта




Масштаб 1:5000

Используемые условные знаки и обозначения:



границы территориальной зоны

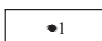

характерная точка границ территориальной зоны

Руководитель БУВО «Нормативно-проектный центр»

Подпись *Ю.В. Шалыгина* Ю.В. Шалыгина Дата « 02 » сентября 2021 г.

Место для оттиска печати (при наличии) лица, составившего описание местоположения границ объекта



Приложение № 5  
к правилам землепользования и застройки  
Верхнехавского сельского поселения  
Верхнехавского муниципального района  
Воронежской области

СВЕДЕНИЯ О ГРАНИЦАХ ТЕРРИТОРИАЛЬНЫХ ЗОН,  
СОДЕРЖАЩИЕ ГРАФИЧЕСКОЕ ОПИСАНИЕ МЕСТОПОЛОЖЕНИЯ  
ГРАНИЦ ТЕРРИТОРИАЛЬНЫХ ЗОН, ПЕРЕЧЕНЬ КООРДИНАТ  
ХАРАКТЕРНЫХ ТОЧЕК ГРАНИЦ ТЕРРИТОРИАЛЬНЫХ ЗОН  
ДЕРЕВНИ ТАЛОВАЯ

## ОПИСАНИЕ МЕСТОПОЛОЖЕНИЯ ГРАНИЦ

Зона застройки индивидуальными жилыми домами деревни Таловая - Ж1/5

---

(наименование объекта, местоположение границ которого описано  
(далее - объект)

## Раздел 1

Сведения об объекте		
№ п/п	Характеристики объекта	Описание характеристик
1	2	3
1	Местоположение объекта	Воронежская область, Верхнехавский муниципальный район, Верхнехавское сельское поселение, деревня Таловая
2	Площадь объекта $\pm$ величина погрешности определения площади ( $P \pm \Delta P$ )	-
3	Иные характеристики объекта	-

## Раздел 2

Сведения о местоположении границ объекта					
1. Система координат: МСК - 36, зона 1					
2. Сведения о характерных точках границ объекта					
Обозначение характерных точек границ	Координаты, м		Метод определения координат характерной точки	Средняя квадратическая погрешность положения характерной точки (Mt), м	Описание обозначения точки на местности (при наличии)
	X	Y			
1	2	3	4	5	6
1	529746.57	1348949.75	Картометрический	5.00	-
2	529770.30	1348977.73	Картометрический	5.00	-
3	529854.31	1349044.57	Картометрический	5.00	-
4	529954.32	1349090.16	Картометрический	5.00	-
5	530003.97	1349085.50	Картометрический	5.00	-
6	530072.36	1349050.63	Картометрический	5.00	-
7	530135.23	1349050.59	Картометрический	5.00	-
8	530183.33	1349039.06	Картометрический	5.00	-
9	530231.42	1349055.67	Картометрический	5.00	-
10	530257.86	1349071.91	Картометрический	5.00	-
11	530309.35	1349073.24	Картометрический	5.00	-
12	530338.58	1349111.76	Картометрический	5.00	-
13	530354.97	1349151.59	Картометрический	5.00	-
14	530399.90	1349289.13	Картометрический	5.00	-
15	530392.91	1349315.38	Картометрический	5.00	-
16	530329.96	1349327.19	Картометрический	5.00	-
17	530289.35	1349379.55	Картометрический	5.00	-
18	530294.42	1349533.14	Картометрический	5.00	-
19	530328.02	1349597.89	Картометрический	5.00	-
20	530393.09	1349613.48	Картометрический	5.00	-
21	530446.73	1349565.86	Картометрический	5.00	-
22	530481.88	1349501.19	Картометрический	5.00	-
23	530507.94	1349491.71	Картометрический	5.00	-
24	530535.79	1349506.05	Картометрический	5.00	-
25	530574.92	1349595.58	Картометрический	5.00	-
26	530677.76	1349640.63	Картометрический	5.00	-
27	530728.65	1349653.61	Картометрический	5.00	-
28	530761.17	1349676.04	Картометрический	5.00	-
29	530763.63	1349709.40	Картометрический	5.00	-
30	530739.65	1349713.52	Картометрический	5.00	-
31	530728.89	1349742.80	Картометрический	5.00	-
32	530756.45	1349959.38	Картометрический	5.00	-
33	530684.40	1350047.40	Аалитический	0.50	-
34	530650.60	1350016.26	Картометрический	5.00	-
35	530366.70	1349768.27	Картометрический	5.00	-
36	530317.30	1349717.39	Картометрический	5.00	-

1	2	3	4	5	6
37	530288.33	1349681.27	Картометрический	5.00	-
38	530262.27	1349652.32	Картометрический	5.00	-
39	530225.64	1349602.67	Картометрический	5.00	-
40	530144.69	1349475.24	Картометрический	5.00	-
41	530032.16	1349299.01	Картометрический	5.00	-
42	530017.26	1349279.15	Картометрический	5.00	-
43	530008.50	1349269.78	Картометрический	5.00	-
44	529996.06	1349260.95	Картометрический	5.00	-
45	529985.74	1349255.80	Картометрический	5.00	-
46	529985.74	1349254.40	Картометрический	5.00	-
47	529953.26	1349262.63	Картометрический	5.00	-
48	529857.40	1349344.84	Картометрический	5.00	-
49	529869.09	1349358.53	Картометрический	5.00	-
50	529962.58	1349277.93	Картометрический	5.00	-
51	529976.58	1349272.27	Картометрический	5.00	-
52	529983.47	1349272.46	Картометрический	5.00	-
53	529991.29	1349274.28	Картометрический	5.00	-
54	529999.51	1349281.01	Картометрический	5.00	-
55	530004.75	1349286.55	Картометрический	5.00	-
56	530019.61	1349306.85	Картометрический	5.00	-
57	530102.73	1349433.95	Картометрический	5.00	-
58	530134.30	1349482.04	Картометрический	5.00	-
59	530212.38	1349612.40	Картометрический	5.00	-
60	530267.57	1349695.72	Картометрический	5.00	-
61	530301.86	1349736.91	Картометрический	5.00	-
62	530356.45	1349780.82	Картометрический	5.00	-
63	530639.58	1350027.86	Картометрический	5.00	-
64	530675.39	1350058.32	Аалитический	0.50	-
65	530655.64	1350058.04	Картометрический	5.00	-
66	530590.71	1350111.49	Картометрический	5.00	-
67	530484.58	1350082.00	Картометрический	5.00	-
68	530342.02	1349969.86	Картометрический	5.00	-
69	530298.76	1350011.02	Картометрический	5.00	-
70	530210.29	1349944.74	Картометрический	5.00	-
71	530245.67	1349894.00	Картометрический	5.00	-
72	530332.82	1349807.80	Картометрический	5.00	-
73	530284.15	1349747.17	Картометрический	5.00	-
74	530260.86	1349787.03	Картометрический	5.00	-
75	530204.91	1349835.16	Картометрический	5.00	-
76	530146.74	1349779.06	Картометрический	5.00	-
77	530078.20	1349834.08	Картометрический	5.00	-
78	529850.99	1349505.64	Картометрический	5.00	-
79	529808.55	1349500.42	Аалитический	0.30	-
80	529768.47	1349446.60	Аалитический	0.20	-
81	529763.68	1349440.15	Аналитический	0.20	-
82	529759.48	1349434.53	Аалитический	0.30	-
83	529667.82	1349493.01	Аалитический	0.30	-
84	529555.86	1349315.43	Аалитический	0.30	-



1	2	3	4	5	6
85	529642.28	1349249.86	Картометрический	5.00	-
86	529615.14	1349207.38	Картометрический	5.00	-
87	529564.82	1349129.11	Картометрический	5.00	-
88	529495.53	1349028.36	Картометрический	5.00	-
89	529503.49	1349025.22	Картометрический	5.00	-
90	529512.72	1349018.89	Картометрический	5.00	-
91	529515.63	1349016.86	Картометрический	5.00	-
92	529661.00	1348916.74	Картометрический	5.00	-
1	529746.57	1348949.75	Картометрический	5.00	-
3. Сведения о характерных точках части (частей) границы объекта					
Обозначение характерных точек части границы	Координаты, м		Метод определения координат характерной точки	Средняя квадратическая погрешность положения характерной точки (Mt), м	Описание обозначения точки на местности (при наличии)
	X	Y			
1	2	3	4	5	6
Часть №					
-	-	-	-	-	-





## Раздел 4

## План границ объекта




Масштаб 1:5000

Используемые условные знаки и обозначения:

- |   |   |
|---|---|
|  | границы территориальной зоны                  |
|  | характерная точка границ территориальной зоны |

Руководитель БУВО «Нормативно-проектный центр»

Подпись  Ю.В. Шалыгина Дата « 02 » сентября 2021 г.

Место для оттиска печати (при наличии) лица, составившего описание местоположения границ объекта



## ОПИСАНИЕ МЕСТОПОЛОЖЕНИЯ ГРАНИЦ

Зона улиц, дорог, инженерной и транспортной инфраструктуры деревни Таловая - ИТ1/5

---

(наименование объекта, местоположение границ которого описано  
(далее - объект)

## Раздел 1

Сведения об объекте		
№ п/п	Характеристики объекта	Описание характеристик
1	2	3
1	Местоположение объекта	Воронежская область, Верхнехавский муниципальный район, Верхнехавское сельское поселение, деревня Таловая
2	Площадь объекта $\pm$ величина погрешности определения площади ( $P \pm \Delta P$ )	-
3	Иные характеристики объекта	-

## Раздел 2

Сведения о местоположении границ объекта					
1. Система координат: МСК - 36, зона 1					
2. Сведения о характерных точках границ объекта					
Обозначение характерных точек границ	Координаты, м		Метод определения координат характерной точки	Средняя квадратическая погрешность положения характерной точки (Mt), м	Описание обозначения точки на местности (при наличии)
	X	Y			
1	2	3	4	5	6
1	529953.26	1349262.63	Картометрический	5.00	-
2	529974.32	1349254.40	Картометрический	5.00	-
3	529985.74	1349255.80	Картометрический	5.00	-
4	529996.06	1349260.95	Картометрический	5.00	-
5	530008.50	1349269.78	Картометрический	5.00	-
6	530017.26	1349279.15	Картометрический	5.00	-
7	530032.16	1349299.01	Картометрический	5.00	-
8	530144.69	1349475.24	Картометрический	5.00	-
9	530225.64	1349602.67	Картометрический	5.00	-
10	530262.27	1349652.32	Картометрический	5.00	-
11	530288.33	1349681.27	Картометрический	5.00	-
12	530317.30	1349717.39	Картометрический	5.00	-
13	530366.70	1349768.27	Картометрический	5.00	-
14	530650.60	1350016.26	Картометрический	5.00	-
15	530684.40	1350047.40	Аналитический	0.50	-
16	530675.39	1350058.32	Аналитический	0.50	-
17	530639.58	1350027.86	Картометрический	5.00	-
18	530356.45	1349780.82	Картометрический	5.00	-
19	530301.86	1349736.91	Картометрический	5.00	-
20	530267.57	1349695.72	Картометрический	5.00	-
21	530212.38	1349612.40	Картометрический	5.00	-
22	530134.30	1349482.04	Картометрический	5.00	-
23	530102.73	1349433.95	Картометрический	5.00	-
24	530019.61	1349306.85	Картометрический	5.00	-
25	530004.75	1349286.55	Картометрический	5.00	-
26	529999.51	1349281.01	Картометрический	5.00	-
27	529991.29	1349274.28	Картометрический	5.00	-
28	529983.47	1349272.46	Картометрический	5.00	-
29	529976.58	1349272.27	Картометрический	5.00	-
30	529962.58	1349277.93	Картометрический	5.00	-
31	529869.09	1349358.53	Картометрический	5.00	-
32	529857.40	1349344.84	Картометрический	5.00	-
1	529953.26	1349262.63	Картометрический	5.00	-

3. Сведения о характерных точках части (частей) границы объекта					
Обозначение характерных точек части границы	Координаты, м		Метод определения координат характерной точки	Средняя квадратическая погрешность положения характерной точки (Mt), м	Описание обозначения точки на местности (при наличии)
	X	Y			
1	2	3	4	5	6
Часть №					
-	-	-	-	-	-



Раздел 4  
План границ объекта



Используемые условные знаки и обозначения:

- границы территориальной зоны
- характерная точка границ территориальной зоны

Масштаб 1:5000

Руководитель БУВО «Нормативно-проектный центр»  
 Подпись Ю.В.Шалыгина Дата « 02 » сентября 2021г.  
 Место для оттиска печати (при наличии) лица, составившего описание местоположения границ объекта



Приложение № 6  
к правилам землепользования и застройки  
Верхнехавского сельского поселения  
Верхнехавского муниципального района  
Воронежской области

**СВЕДЕНИЯ О ГРАНИЦАХ ТЕРРИТОРИАЛЬНЫХ ЗОН,  
СОДЕРЖАЩИЕ ГРАФИЧЕСКОЕ ОПИСАНИЕ МЕСТОПОЛОЖЕНИЯ  
ГРАНИЦ ТЕРРИТОРИАЛЬНЫХ ЗОН, ПЕРЕЧЕНЬ КООРДИНАТ  
ХАРАКТЕРНЫХ ТОЧЕК ГРАНИЦ ТЕРРИТОРИАЛЬНЫХ ЗОН  
ПОСЁЛКА ЧЕРНЯХИ**

## ОПИСАНИЕ МЕСТОПОЛОЖЕНИЯ ГРАНИЦ

Зона застройки индивидуальными жилыми домами посёлка Черняхи - Ж1/6

---

(наименование объекта, местоположение границ которого описано  
(далее - объект)

## Раздел 1

Сведения об объекте		
№ п/п	Характеристики объекта	Описание характеристик
1	2	3
1	Местоположение объекта	Воронежская область, Верхнехавский муниципальный район, Верхнехавское сельское поселение, посёлок Черняхи
2	Площадь объекта $\pm$ величина погрешности определения площади ( $P \pm \Delta P$ )	-
3	Иные характеристики объекта	-

## Раздел 2

Сведения о местоположении границ объекта					
1. Система координат: МСК - 36, зона 1					
2. Сведения о характерных точках границ объекта					
Обозначение характерных точек границ	Координаты, м		Метод определения координат характерной точки	Средняя квадратическая погрешность положения характерной точки (Mt), м	Описание обозначения точки на местности (при наличии)
	X	Y			
1	2	3	4	5	6
1	536443.69	1352501.68	Картометрический	5.00	-
2	536523.43	1352582.68	Картометрический	5.00	-
3	536460.27	1352630.49	Картометрический	5.00	-
4	536702.50	1352899.03	Картометрический	5.00	-
5	536760.59	1352963.44	Картометрический	5.00	-
6	536779.90	1352944.93	Картометрический	5.00	-
7	536842.33	1352956.90	Картометрический	5.00	-
8	536848.02	1352977.80	Картометрический	5.00	-
9	536882.21	1353103.52	Картометрический	5.00	-
10	536848.61	1353081.55	Картометрический	5.00	-
11	536702.46	1353164.50	Картометрический	5.00	-
12	536351.31	1352799.46	Картометрический	5.00	-
13	536465.45	1352691.39	Картометрический	5.00	-
14	536446.93	1352668.29	Картометрический	5.00	-
15	536378.40	1352583.94	Картометрический	5.00	-
16	536364.12	1352568.38	Картометрический	5.00	-
1	536443.69	1352501.68	Картометрический	5.00	-
3. Сведения о характерных точках части (частей) границы объекта					
Обозначение характерных точек части границы	Координаты, м		Метод определения координат характерной точки	Средняя квадратическая погрешность положения харак терной точки (Mt), м	Описание обозначения точки на местности (при наличии)
	X	Y			
1	2	3	4	5	6
Часть №					
-	-	-	-	-	-




## Раздел 4

## План границ объекта




Масштаб 1:5000

Используемые условные знаки и обозначения :

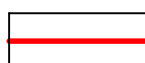

границы территориальной зоны

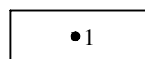

характерная точка границ территориальной зоны

Руководитель БУВО «Нормативно-проектный центр»

Подпись Ю.В.Шальгина Ю.В.Шальгина Дата « 02 » сентября 2021 г.

Место для оттиска печати (при наличии) лица, составившего описание местоположения границ объекта



Приложение № 7  
к правилам землепользования и застройки  
Верхнехавского сельского поселения  
Верхнехавского муниципального района  
Воронежской области

**СВЕДЕНИЯ О ГРАНИЦАХ ТЕРРИТОРИАЛЬНЫХ ЗОН,  
СОДЕРЖАЩИЕ ГРАФИЧЕСКОЕ ОПИСАНИЕ МЕСТОПОЛОЖЕНИЯ  
ГРАНИЦ ТЕРРИТОРИАЛЬНЫХ ЗОН, ПЕРЕЧЕНЬ КООРДИНАТ  
ХАРАКТЕРНЫХ ТОЧЕК ГРАНИЦ ТЕРРИТОРИАЛЬНЫХ ЗОН,  
РАСПОЛОЖЕННЫХ ЗА ГРАНИЦАМИ НАСЕЛЕННЫХ ПУНКТОВ НА  
ТЕРРИТОРИИ ВЕРХНЕХАВСКОГО СЕЛЬСКОГО ПОСЕЛЕНИЯ**

## ОПИСАНИЕ МЕСТОПОЛОЖЕНИЯ ГРАНИЦ

## Производственная зона за границами населенных пунктов - П1

---

(наименование объекта, местоположение границ которого описано  
(далее - объект)

## Раздел 1

Сведения об объекте		
№ п/п	Характеристики объекта	Описание характеристик
1	2	3
1	Местоположение объекта	Воронежская область, Верхнехавский муниципальный район, Верхнехавское сельское поселение
2	Площадь объекта $\pm$ величина погрешности определения площади ( $P \pm \Delta P$ )	-
3	Иные характеристики объекта	-

## Раздел 2

Сведения о местоположении границ объекта					
1. Система координат: МСК - 36, зона 1					
2. Сведения о характерных точках границ объекта					
Обозначение характерных точек границ	Координаты, м		Метод определения координат характерной точки	Средняя квадратическая погрешность положения характерной точки (M <sub>t</sub> ), м	Описание обозначения точки на местности (при наличии)
	X	Y			
1	2	3	4	5	6
1	534495.89	1347155.01	Картометрический	5.00	-
2	534482.71	1347232.45	Аналитический	0.10	-
3	534380.06	1347531.94	Аналитический	0.10	-
4	534324.40	1347666.87	Аналитический	0.10	-
5	534178.84	1347956.14	Аналитический	0.10	-
6	534161.06	1347991.47	Аналитический	0.10	-
7	534123.40	1348031.94	Картометрический	5.00	-
8	534110.30	1348046.02	Аналитический	0.50	-
9	534093.87	1348038.81	Аналитический	0.50	-
10	534088.12	1348036.80	Аналитический	0.30	-
11	534056.40	1348024.00	Аналитический	0.30	-
12	534075.76	1347928.81	Картометрический	5.00	-
13	534082.85	1347894.94	Картометрический	5.00	-
14	533962.39	1347862.48	Картометрический	5.00	-
15	533868.90	1347841.17	Картометрический	5.00	-
16	533886.31	1347767.97	Картометрический	5.00	-
17	533768.60	1347755.01	Картометрический	5.00	-
18	533650.93	1347732.89	Аналитический	0.50	-
19	533699.95	1347476.44	Аналитический	0.50	-
20	533713.49	1347478.47	Картометрический	5.00	-
21	533885.79	1347504.43	Картометрический	5.00	-
22	534015.00	1347516.34	Картометрический	5.00	-
23	534004.48	1347595.79	Аналитический	0.50	-
24	534004.66	1347596.25	Аналитический	0.50	-
25	534000.45	1347622.77	Картометрический	5.00	-
26	534059.26	1347628.63	Аналитический	1.50	-
27	534058.88	1347649.62	Аналитический	1.50	-
28	534060.76	1347682.33	Аналитический	1.50	-
29	534058.92	1347699.25	Аналитический	1.50	-
30	534061.18	1347699.66	Аналитический	1.50	-
31	534068.08	1347700.82	Аналитический	1.50	-
32	534091.94	1347705.95	Аналитический	1.50	-
33	534114.09	1347718.41	Аналитический	1.50	-
34	534124.55	1347721.13	Аналитический	1.50	-
35	534130.41	1347700.53	Аналитический	1.50	-



1	2	3	4	5	6
36	534136.75	1347701.99	Аналитический	1.50	-
37	534170.85	1347709.19	Аналитический	1.50	-
38	534178.80	1347674.15	Аналитический	1.50	-
39	534179.46	1347672.20	Аналитический	1.50	-
40	534182.87	1347651.71	Аналитический	1.50	-
41	534184.06	1347646.98	Аналитический	1.50	-
42	534185.36	1347639.82	Аналитический	1.50	-
43	534176.66	1347640.49	Аналитический	0.50	-
44	534172.95	1347639.60	Аналитический	0.50	-
45	534106.61	1347625.99	Картометрический	5.00	-
46	534106.69	1347624.15	Картометрический	5.00	-
47	534076.04	1347617.17	Картометрический	5.00	-
48	534069.26	1347615.69	Картометрический	5.00	-
49	534015.35	1347603.87	Картометрический	5.00	-
50	534031.36	1347517.77	Картометрический	5.00	-
51	534071.20	1347526.00	Картометрический	5.00	-
52	534081.34	1347469.83	Картометрический	5.00	-
53	534106.90	1347296.64	Аналитический	0.50	-
54	534105.07	1347294.47	Аналитический	0.50	-
55	534106.60	1347293.18	Аналитический	0.50	-
56	534107.29	1347293.99	Картометрический	5.00	-
57	534107.94	1347289.73	Картометрический	5.00	-
58	534123.42	1347287.28	Аналитический	0.20	-
59	534159.04	1347118.16	Аналитический	0.20	-
60	534164.21	1347093.60	Аналитический	0.20	-
61	534290.91	1347121.13	Аналитический	0.50	-
62	534307.85	1347124.80	Аналитический	0.50	-
63	534377.15	1347139.70	Аналитический	0.50	-
64	534393.87	1347142.75	Аналитический	0.50	-
65	534407.47	1347145.57	Аналитический	0.50	-
66	534405.00	1347159.87	Аналитический	0.50	-
67	534396.39	1347210.83	Аналитический	0.50	-
68	534417.73	1347215.09	Аналитический	0.50	-
69	534416.17	1347222.89	Аналитический	0.50	-
70	534381.00	1347215.35	Картометрический	5.00	-
71	534385.31	1347234.75	Картометрический	5.00	-
72	534385.17	1347235.23	Картометрический	5.00	-
73	534375.33	1347250.42	Аналитический	1.50	-
74	534365.32	1347248.56	Аналитический	1.50	-
75	534349.51	1347245.36	Аналитический	1.50	-
76	534308.41	1347307.23	Аналитический	1.50	-
77	534299.95	1347347.73	Аналитический	1.50	-
78	534319.79	1347377.45	Аналитический	0.50	-
79	534320.17	1347377.77	Картометрический	5.00	-
80	534326.71	1347397.21	Картометрический	5.00	-
81	534336.46	1347410.55	Картометрический	5.00	-
82	534328.27	1347445.05	Картометрический	5.00	-
83	534316.26	1347501.05	Картометрический	5.00	-

1	2	3	4	5	6
84	534336.48	1347508.12	Картометрический	5.00	-
85	534333.79	1347515.93	Картометрический	5.00	-
86	534361.94	1347526.26	Картометрический	5.00	-
87	534395.25	1347397.39	Аналитический	0.50	-
88	534406.69	1347351.74	Аналитический	0.50	-
89	534406.80	1347351.25	Аналитический	0.50	-
90	534417.97	1347303.98	Аналитический	0.50	-
91	534424.28	1347275.31	Аналитический	0.50	-
92	534424.39	1347274.82	Аналитический	0.50	-
93	534429.38	1347250.28	Аналитический	0.50	-
94	534430.55	1347246.33	Аналитический	0.50	-
95	534433.09	1347229.10	Аналитический	0.50	-
96	534433.09	1347218.66	Аналитический	0.50	-
97	534436.89	1347218.04	Аналитический	0.50	-
98	534438.03	1347213.11	Аналитический	0.50	-
99	534432.19	1347181.44	Аналитический	0.50	-
100	534424.48	1347161.83	Аналитический	0.50	-
101	534414.47	1347148.77	Аналитический	0.50	-
102	534409.84	1347145.84	Аналитический	0.50	-
103	534433.06	1347148.40	Аналитический	0.50	-
104	534442.58	1347149.44	Картометрический	5.00	-
1	534495.89	1347155.01	Картометрический	5.00	-
105	534993.90	1346772.35	Картометрический	5.00	-
106	534992.05	1346778.22	Картометрический	5.00	-
107	534992.04	1346778.23	Аналитический	0.50	-
108	534990.45	1346783.25	Аналитический	0.20	-
109	534992.98	1346785.04	Аналитический	0.20	-
110	534994.77	1346787.82	Аналитический	0.20	-
111	534967.94	1346913.28	Аналитический	0.50	-
112	534966.21	1346921.39	Аналитический	0.50	-
113	534955.59	1346973.23	Аналитический	0.50	-
114	534950.22	1346997.76	Аналитический	0.50	-
115	534949.90	1346999.39	Аналитический	0.50	-
116	534913.99	1347192.80	Аналитический	0.50	-
117	534909.99	1347214.70	Аналитический	0.50	-
118	534907.00	1347214.30	Аналитический	0.50	-
119	534902.10	1347212.48	Аналитический	0.50	-
120	534898.98	1347225.24	Аналитический	0.50	-
121	534906.25	1347229.37	Аналитический	0.50	-
122	534908.98	1347237.80	Аналитический	0.50	-
123	534911.95	1347257.35	Аналитический	0.50	-
124	534918.76	1347290.27	Аналитический	0.50	-
125	534928.19	1347320.91	Аналитический	0.50	-
126	534927.20	1347324.57	Аналитический	0.50	-
127	534931.14	1347333.58	Аналитический	0.50	-
128	534933.30	1347333.63	Аналитический	0.50	-
129	534949.31	1347379.08	Аналитический	0.50	-

1	2	3	4	5	6
130	534956.38	1347402.17	Аналитический	0.50	-
131	534954.28	1347406.38	Аналитический	0.50	-
132	534949.20	1347406.46	Аналитический	0.50	-
133	534952.20	1347428.02	Аналитический	0.50	-
134	534961.78	1347428.60	Аналитический	0.50	-
135	534967.08	1347435.62	Аналитический	0.50	-
136	534977.33	1347488.14	Аналитический	0.50	-
137	534979.73	1347521.78	Аналитический	0.50	-
138	534975.25	1347568.27	Аналитический	0.50	-
139	534960.76	1347632.85	Аналитический	0.50	-
140	534938.64	1347679.65	Аналитический	0.50	-
141	534916.32	1347708.66	Аналитический	0.50	-
142	534891.68	1347733.99	Аналитический	0.50	-
143	534887.17	1347738.80	Аналитический	0.50	-
144	534864.79	1347758.50	Аналитический	0.50	-
145	534790.69	1347797.66	Аналитический	0.50	-
146	534738.25	1347827.88	Аналитический	0.50	-
147	534636.15	1347883.55	Аналитический	0.50	-
148	534613.60	1347898.53	Аналитический	0.50	-
149	534596.98	1347912.85	Аналитический	0.50	-
150	534567.42	1347946.83	Аналитический	0.50	-
151	534562.45	1347951.01	Аналитический	0.50	-
152	534548.63	1347945.31	Аналитический	0.50	-
153	534480.17	1347874.70	Аналитический	0.50	-
154	534436.68	1347829.93	Аналитический	0.50	-
155	534395.73	1347788.54	Аналитический	0.50	-
156	534386.57	1347779.51	Аналитический	0.50	-
157	534380.12	1347789.60	Аналитический	0.50	-
158	534392.40	1347800.75	Аналитический	0.50	-
159	534421.02	1347832.60	Аналитический	0.50	-
160	534507.57	1347920.09	Аналитический	0.50	-
161	534541.49	1347955.40	Аналитический	0.50	-
162	534547.31	1347964.01	Аналитический	0.50	-
163	534548.76	1347969.42	Аналитический	0.50	-
164	534546.95	1347978.23	Аналитический	0.50	-
165	534538.46	1348006.21	Аналитический	0.50	-
166	534523.53	1348056.66	Аналитический	0.50	-
167	534491.46	1348193.60	Аналитический	0.50	-
168	534485.06	1348224.34	Аналитический	0.50	-
169	534467.45	1348213.59	Аналитический	1.50	-
170	534361.96	1348149.49	Аналитический	1.50	-
171	534204.66	1348043.44	Картометрический	5.00	-
172	534193.65	1348036.63	Аналитический	0.10	-
173	534224.53	1347991.97	Аналитический	0.10	-
174	534373.80	1347776.08	Аналитический	0.10	-
175	534339.38	1347749.41	Аналитический	0.10	-
176	534426.95	1347553.18	Аналитический	0.10	-
177	534439.31	1347501.32	Аналитический	0.10	-

1	2	3	4	5	6
178	534524.08	1347259.10	Аналитический	0.10	-
179	534562.97	1347030.36	Картометрический	5.00	-
180	534625.33	1346663.62	Аналитический	0.10	-
181	534636.73	1346594.00	Аналитический	0.10	-
182	534638.92	1346579.07	Аналитический	0.30	-
183	534639.86	1346572.64	Аналитический	2.50	-
184	534695.26	1346598.75	Аналитический	2.50	-
185	534716.11	1346610.51	Аналитический	1.50	-
186	534721.88	1346613.77	Аналитический	1.50	-
187	534768.75	1346640.21	Аналитический	2.50	-
188	534842.53	1346681.57	Аналитический	2.50	-
189	534860.55	1346692.18	Аналитический	1.50	-
190	534865.71	1346695.22	Аналитический	1.50	-
191	534894.08	1346711.93	Аналитический	2.50	-
192	534907.79	1346719.07	Аналитический	2.50	-
193	534927.43	1346731.21	Аналитический	1.50	-
194	534932.36	1346734.25	Аналитический	1.50	-
195	534950.59	1346745.51	Аналитический	2.50	-
105	534993.90	1346772.35	Аналитический	2.50	-
196	535139.87	1347379.81	Аналитический	1.50	-
197	535130.04	1347423.05	Аналитический	0.30	-
198	535057.31	1347407.00	Аналитический	0.30	-
199	535051.21	1347405.80	Аналитический	1.50	-
200	535060.97	1347361.62	Аналитический	1.50	-
196	535139.87	1347379.81	Аналитический	1.50	-
201	534023.95	1352423.79	Аналитический	1.50	-
202	534008.60	1352496.93	Аналитический	1.50	-
203	533986.06	1352683.60	Аналитический	1.50	-
204	533906.96	1352657.04	Аналитический	1.50	-
205	533949.74	1352403.70	Аналитический	1.50	-
201	534023.95	1352423.79	Аналитический	1.50	-
206	533161.18	1345391.52	Аналитический	0.30	-
207	533036.86	1346561.15	Аналитический	0.30	-
208	532971.60	1346548.22	Картометрический	5.00	-
209	532973.39	1346508.01	Картометрический	5.00	-
210	532959.63	1346420.00	Картометрический	5.00	-
211	532960.55	1346337.94	Картометрический	5.00	-
212	532936.68	1346340.35	Картометрический	5.00	-
213	532899.76	1346469.93	Картометрический	5.00	-
214	532861.45	1346481.67	Картометрический	5.00	-
215	532646.31	1346366.35	Картометрический	5.00	-
216	532659.03	1346319.36	Картометрический	5.00	-
217	532711.85	1346193.27	Картометрический	5.00	-
218	532796.96	1346122.65	Картометрический	5.00	-
219	532798.90	1345951.72	Картометрический	5.00	-

1	2	3	4	5	6
220	532728.01	1345923.02	Картометрический	5.00	-
221	532701.54	1345832.14	Картометрический	5.00	-
222	532800.56	1345345.50	Картометрический	5.00	-
223	532826.84	1345349.97	Картометрический	5.00	-
206	533161.18	1345391.52	Аналитический	0.30	-
3. Сведения о характерных точках части (частей) границы объекта					
Обозначение характерных точек части границы	Координаты, м		Метод определения координат характерной точки	Средняя квадратическая погрешность положения характерной точки (Mt), м	Описание обозначения точки на местности (при наличии)
	X	Y			
1	2	3	4	5	6
Часть №					
-	-	-	-	-	-



Рисунг 4  
План границ собора



Масштаб 1:10000

Используемые условные знаки и обозначения:

- границы территориальной зоны
- границы муниципального образования
- характерная точка границ территориальной зоны
- 

Руководитель территориального проектного центра  
 Подпись: *Ю.Н. Шалыгин* Дата: « 02 » сентября 2011 г.  
 Место для печати (при наличии) ила, составляющего площадь земельного участка



## ОПИСАНИЕ МЕСТОПОЛОЖЕНИЯ ГРАНИЦ

Зона улиц, дорог, инженерной и транспортной инфраструктуры за границами населенных пунктов - ИТ1

(наименование объекта, местоположение границ которого описано  
(далее - объект)

## Раздел 1

Сведения об объекте		
№ п/п	Характеристики объекта	Описание характеристик
1	2	3
1	Местоположение объекта	Воронежская область, Верхнехавский муниципальный район, Верхнехавское сельское поселение
2	Площадь объекта $\pm$ величина погрешности определения площади ( $P \pm \Delta P$ )	-
3	Иные характеристики объекта	-



## Раздел 2

Сведения о местоположении границ объекта					
1. Система координат: МСК - 36, зона 1					
2. Сведения о характерных точках границ объекта					
Обозначение характерных точек границ	Координаты, м		Метод определения координат характерной точки	Средняя квадратическая погрешность положения характерной точки (Mt), м	Описание обозначения точки на местности (при наличии)
	X	Y			
1	2	3	4	5	6
1	530125.74	1346219.48	Аналитический	0.50	-
2	530140.05	1346265.47	Аналитический	0.50	-
3	530191.33	1346434.96	Аналитический	0.50	-
4	530266.77	1346681.28	Аналитический	0.50	-
5	530300.75	1346789.69	Аналитический	0.50	-
6	530341.95	1346921.05	Аналитический	0.50	-
7	530393.95	1347086.77	Аналитический	0.50	-
8	530447.45	1347257.19	Аналитический	0.50	-
9	530465.51	1347313.62	Аналитический	0.50	-
10	530477.71	1347347.21	Аналитический	0.50	-
11	530459.86	1347349.48	Аналитический	0.50	-
12	530458.51	1347345.65	Аналитический	0.50	-
13	530441.93	1347298.92	Аналитический	0.50	-
14	530418.12	1347224.70	Аналитический	0.50	-
15	530368.08	1347062.30	Аналитический	0.50	-
16	530345.51	1346990.26	Аналитический	0.50	-
17	530263.76	1346728.90	Аналитический	0.50	-
18	530186.06	1346478.45	Аналитический	0.50	-
19	530130.55	1346289.48	Аналитический	0.50	-
20	530114.47	1346241.44	Аналитический	0.50	-
21	530109.11	1346225.72	Аналитический	0.50	-
1	530125.74	1346219.48	Аналитический	0.50	-
22	535018.58	1346792.99	Аналитический	0.50	-
23	534980.34	1346981.19	Аналитический	0.50	-
24	534953.19	1347117.85	Аналитический	0.50	-
25	534945.50	1347161.09	Аналитический	0.50	-
26	534940.84	1347202.44	Аналитический	0.50	-
27	534940.31	1347222.53	Аналитический	0.50	-
28	534941.65	1347241.00	Аналитический	0.50	-
29	534947.37	1347285.82	Аналитический	0.50	-
30	534954.01	1347312.09	Аналитический	0.50	-
31	534966.58	1347351.61	Аналитический	0.50	-
32	534972.42	1347372.27	Аналитический	0.50	-
33	534974.02	1347378.41	Аналитический	0.50	-
34	534975.57	1347381.25	Аналитический	0.50	-
35	534977.06	1347385.05	Аналитический	0.50	-

1	2	3	4	5	6
36	534978.20	1347389.04	Аналитический	0.50	-
37	534978.09	1347392.83	Аналитический	0.50	-
38	534978.02	1347395.51	Аналитический	0.50	-
39	534978.39	1347399.09	Аналитический	0.50	-
40	534981.62	1347408.56	Аналитический	0.50	-
41	534989.98	1347420.17	Аналитический	0.50	-
42	535002.61	1347464.56	Аналитический	0.50	-
43	535008.60	1347500.52	Аналитический	0.50	-
44	535008.11	1347535.97	Аналитический	0.50	-
45	535005.61	1347571.40	Аналитический	0.50	-
46	534998.13	1347605.82	Аналитический	0.50	-
47	534987.65	1347646.74	Аналитический	0.50	-
48	534966.19	1347690.65	Аналитический	0.50	-
49	534949.21	1347718.13	Аналитический	0.50	-
50	534933.70	1347736.13	Аналитический	0.50	-
51	534895.77	1347774.08	Аналитический	0.50	-
52	534878.30	1347783.79	Аналитический	0.50	-
53	534819.99	1347816.18	Аналитический	0.50	-
54	534779.22	1347838.83	Аналитический	0.50	-
55	534718.55	1347867.77	Аналитический	0.50	-
56	534654.59	1347903.57	Аналитический	0.50	-
57	534633.17	1347920.25	Аналитический	0.50	-
58	534626.11	1347925.75	Аналитический	0.50	-
59	534618.26	1347931.55	Аналитический	0.50	-
60	534590.26	1347952.28	Аналитический	0.50	-
61	534572.88	1347971.46	Аналитический	0.50	-
62	534554.06	1348005.85	Аналитический	0.50	-
63	534541.39	1348050.01	Аналитический	0.50	-
64	534536.33	1348074.26	Аналитический	0.50	-
65	534530.90	1348098.87	Аналитический	0.50	-
66	534526.92	1348117.69	Аналитический	0.50	-
67	534498.32	1348232.44	Аналитический	0.50	-
68	534485.06	1348224.34	Аналитический	0.10	-
69	534491.46	1348193.60	Аналитический	0.50	-
70	534523.53	1348056.66	Аналитический	0.50	-
71	534538.46	1348006.21	Аналитический	0.50	-
72	534546.95	1347978.23	Аналитический	0.50	-
73	534548.76	1347969.42	Аналитический	0.50	-
74	534547.31	1347964.01	Аналитический	0.50	-
75	534541.49	1347955.40	Аналитический	0.50	-
76	534507.57	1347920.09	Аналитический	0.50	-
77	534421.02	1347832.60	Аналитический	0.50	-
78	534392.40	1347800.75	Аналитический	0.50	-
79	534380.12	1347789.60	Аналитический	0.50	-
80	534386.57	1347779.51	Аналитический	0.50	-
81	534395.73	1347788.54	Аналитический	0.50	-
82	534436.68	1347829.93	Аналитический	0.50	-
83	534480.17	1347874.70	Аналитический	0.50	-

1	2	3	4	5	6
84	534548.63	1347945.31	Аналитический	0.50	-
85	534562.45	1347951.01	Аналитический	0.50	-
86	534567.42	1347946.83	Аналитический	0.50	-
87	534596.98	1347912.85	Аналитический	0.50	-
88	534613.60	1347898.53	Аналитический	0.50	-
89	534636.15	1347883.55	Аналитический	0.50	-
90	534738.25	1347827.88	Аналитический	0.50	-
91	534790.69	1347797.66	Аналитический	0.50	-
92	534864.79	1347758.50	Аналитический	0.10	-
93	534887.17	1347738.80	Аналитический	0.10	-
94	534891.68	1347733.99	Аналитический	0.10	-
95	534916.32	1347708.66	Аналитический	0.10	-
96	534938.64	1347679.65	Аналитический	0.10	-
97	534960.76	1347632.85	Аналитический	0.10	-
98	534975.25	1347568.27	Аналитический	0.10	-
99	534979.73	1347521.78	Аналитический	0.10	-
100	534977.33	1347488.14	Аналитический	0.10	-
101	534967.08	1347435.62	Аналитический	0.10	-
102	534961.78	1347428.60	Аналитический	0.10	-
103	534952.20	1347428.02	Аналитический	0.50	-
104	534949.20	1347406.46	Аналитический	0.50	-
105	534954.28	1347406.38	Аналитический	0.50	-
106	534956.38	1347402.17	Аналитический	0.50	-
107	534949.31	1347379.08	Аналитический	0.50	-
108	534933.30	1347333.63	Аналитический	0.50	-
109	534931.14	1347333.58	Аналитический	0.50	-
110	534927.20	1347324.57	Аналитический	0.50	-
111	534928.19	1347320.91	Аналитический	0.50	-
112	534918.76	1347290.27	Аналитический	0.50	-
113	534911.95	1347257.35	Аналитический	0.50	-
114	534908.98	1347237.80	Аналитический	0.50	-
115	534906.25	1347229.37	Аналитический	0.50	-
116	534898.98	1347225.24	Аналитический	0.50	-
117	534902.10	1347212.48	Аналитический	0.50	-
118	534907.00	1347214.30	Аналитический	0.50	-
119	534909.99	1347214.70	Аналитический	0.50	-
120	534913.99	1347192.80	Аналитический	0.50	-
121	534949.90	1346999.39	Аналитический	0.50	-
122	534950.22	1346997.76	Аналитический	0.50	-
123	534955.59	1346973.23	Аналитический	0.50	-
124	534966.21	1346921.39	Аналитический	0.50	-
125	534967.94	1346913.28	Аналитический	0.20	-
126	534994.77	1346787.82	Аналитический	0.20	-
127	534992.98	1346785.04	Аналитический	0.20	-
128	534990.45	1346783.25	Аналитический	0.20	-
129	534992.04	1346778.23	Аналитический	0.50	-
130	535011.11	1346788.61	Аналитический	0.50	-
22	535018.58	1346792.99	Аналитический	0.50	-

1	2	3	4	5	6
131	536545.49	1350967.95	Аналитический	0.50	-
132	536537.99	1350981.29	Аналитический	0.50	-
133	536497.35	1350972.31	Аналитический	0.50	-
134	536448.84	1350967.67	Аналитический	0.50	-
135	536380.68	1350967.47	Аналитический	0.50	-
136	536204.77	1350968.14	Аналитический	0.50	-
137	535990.58	1350968.96	Аналитический	0.50	-
138	535919.88	1350970.65	Аналитический	0.50	-
139	535841.26	1350976.37	Аналитический	0.50	-
140	535718.59	1350988.90	Аналитический	0.50	-
141	535597.12	1351001.32	Аналитический	0.50	-
142	535387.47	1351017.61	Аналитический	0.50	-
143	535191.20	1351036.85	Аналитический	0.50	-
144	535058.23	1351047.52	Аналитический	0.50	-
145	534999.32	1351044.92	Аналитический	0.50	-
146	535005.03	1351032.33	Аналитический	0.50	-
147	535025.60	1351032.61	Аналитический	0.50	-
148	535028.10	1351030.90	Аналитический	0.50	-
149	535045.76	1351029.98	Аналитический	0.50	-
150	535049.04	1351032.29	Аналитический	0.50	-
151	535057.22	1351033.74	Аналитический	0.50	-
152	535189.62	1351021.60	Аналитический	0.50	-
153	535386.71	1351004.04	Аналитический	0.50	-
154	535588.29	1350983.50	Аналитический	0.50	-
155	535718.55	1350970.21	Аналитический	0.50	-
156	535841.74	1350961.29	Аналитический	0.50	-
157	535918.80	1350955.62	Аналитический	0.50	-
158	535993.57	1350952.92	Аналитический	0.50	-
159	536208.35	1350951.46	Аналитический	0.50	-
160	536380.17	1350951.63	Аналитический	0.50	-
161	536449.94	1350953.86	Аналитический	0.50	-
162	536493.99	1350958.61	Аналитический	0.50	-
163	536527.89	1350964.43	Аналитический	0.50	-
131	536545.49	1350967.95	Аналитический	0.50	-
164	539585.00	1352493.75	Аналитический	0.50	-
165	539577.94	1352492.21	Аналитический	0.50	-
166	539573.94	1352491.28	Аналитический	0.50	-
167	538968.30	1352351.84	Аналитический	0.50	-
168	538517.14	1352254.20	Аналитический	0.50	-
169	537993.85	1352129.25	Аналитический	0.50	-
170	537902.13	1352107.10	Аналитический	0.50	-
171	537797.45	1352076.95	Аналитический	0.50	-
172	537774.51	1352067.91	Аналитический	0.50	-
173	537749.22	1352055.27	Аналитический	0.50	-
174	537713.66	1352035.09	Аналитический	0.50	-
175	537681.37	1352013.23	Аналитический	0.50	-
176	537647.48	1351986.25	Аналитический	0.50	-

1	2	3	4	5	6
177	537594.31	1351935.37	Аналитический	0.50	-
178	537521.41	1351865.17	Аналитический	0.50	-
179	537438.66	1351779.95	Аналитический	0.50	-
180	537215.29	1351560.85	Аналитический	0.50	-
181	537113.60	1351460.74	Аналитический	0.50	-
182	537123.98	1351453.01	Аналитический	0.50	-
183	537223.95	1351549.85	Аналитический	0.50	-
184	537448.45	1351768.99	Аналитический	0.50	-
185	537554.76	1351873.31	Аналитический	0.50	-
186	537617.26	1351933.90	Аналитический	0.50	-
187	537670.31	1351985.58	Аналитический	0.50	-
188	537703.66	1352012.37	Аналитический	0.50	-
189	537742.11	1352036.05	Аналитический	0.50	-
190	537779.16	1352052.68	Аналитический	0.50	-
191	537801.48	1352060.64	Аналитический	0.50	-
192	537905.41	1352085.84	Аналитический	0.50	-
193	538242.53	1352165.37	Аналитический	0.50	-
194	538336.11	1352187.80	Аналитический	0.50	-
195	538453.99	1352215.26	Аналитический	0.50	-
196	538576.46	1352244.15	Аналитический	0.50	-
197	538667.73	1352265.18	Аналитический	0.50	-
198	538754.07	1352285.06	Аналитический	0.50	-
199	538857.80	1352306.74	Аналитический	0.50	-
200	538949.12	1352326.12	Аналитический	0.50	-
201	538954.63	1352325.05	Аналитический	0.50	-
202	538957.16	1352322.04	Аналитический	0.50	-
203	538967.47	1352324.95	Аналитический	0.50	-
204	538967.75	1352327.84	Аналитический	0.50	-
205	538969.70	1352332.32	Аналитический	0.50	-
206	539232.12	1352392.89	Аналитический	0.50	-
207	539370.30	1352432.38	Аналитический	0.50	-
164	539585.00	1352493.75	Аналитический	0.50	-
208	534010.02	1352768.01	Аналитический	0.50	-
209	534001.68	1352896.85	Аналитический	0.50	-
210	533999.54	1352935.77	Аналитический	0.50	-
211	533994.05	1353164.23	Аналитический	0.50	-
212	533990.64	1353305.91	Аналитический	0.50	-
213	533987.02	1353457.64	Аналитический	0.50	-
214	533982.66	1353640.62	Аналитический	0.50	-
215	533976.83	1353879.44	Аналитический	0.50	-
216	533970.94	1354124.44	Аналитический	0.50	-
217	533964.60	1354396.31	Аналитический	0.50	-
218	533959.34	1354583.63	Аналитический	0.50	-
219	533955.31	1354707.57	Аналитический	0.50	-
220	533952.11	1354776.51	Аналитический	0.50	-
221	533951.89	1354805.12	Аналитический	0.50	-
222	533953.03	1354832.17	Аналитический	0.50	-

1	2	3	4	5	6
223	533955.15	1354844.78	Аналитический	0.50	-
224	533960.51	1354858.99	Аналитический	0.50	-
225	533966.80	1354875.03	Аналитический	0.50	-
226	533992.77	1354915.02	Аналитический	0.50	-
227	534053.15	1355005.57	Аналитический	0.50	-
228	534093.96	1355067.89	Аналитический	0.50	-
229	534109.31	1355091.45	Аналитический	0.50	-
230	534121.07	1355110.27	Аналитический	0.50	-
231	534164.63	1355192.90	Аналитический	0.50	-
232	534211.50	1355285.34	Аналитический	0.50	-
233	534263.62	1355388.10	Аналитический	0.50	-
234	534317.90	1355502.98	Аналитический	0.50	-
235	534332.95	1355543.38	Аналитический	0.50	-
236	534354.06	1355593.22	Аналитический	0.50	-
237	534389.73	1355684.22	Аналитический	0.50	-
238	534424.66	1355778.51	Аналитический	0.50	-
239	534453.76	1355861.82	Аналитический	0.50	-
240	534469.31	1355923.24	Аналитический	0.50	-
241	534483.52	1355983.27	Аналитический	0.50	-
242	534493.43	1356039.62	Аналитический	0.50	-
243	534490.00	1356104.46	Аналитический	0.50	-
244	534480.52	1356041.69	Аналитический	0.50	-
245	534470.60	1355988.66	Аналитический	0.50	-
246	534440.51	1355874.87	Аналитический	0.50	-
247	534409.29	1355780.96	Аналитический	0.50	-
248	534390.07	1355731.53	Аналитический	0.50	-
249	534378.02	1355697.77	Аналитический	0.50	-
250	534339.27	1355598.77	Аналитический	0.50	-
251	534316.26	1355543.48	Аналитический	0.50	-
252	534245.96	1355388.90	Аналитический	0.50	-
253	534199.62	1355293.42	Аналитический	0.50	-
254	534155.75	1355203.01	Аналитический	0.50	-
255	534101.98	1355106.88	Аналитический	0.50	-
256	534086.51	1355078.87	Аналитический	0.50	-
257	534041.45	1355013.10	Аналитический	0.50	-
258	533982.29	1354926.71	Аналитический	0.50	-
259	533949.37	1354875.61	Аналитический	0.50	-
260	533942.48	1354860.19	Аналитический	0.50	-
261	533936.17	1354834.38	Аналитический	0.50	-
262	533934.86	1354810.58	Аналитический	0.50	-
263	533936.16	1354780.23	Аналитический	0.50	-
264	533938.80	1354741.31	Аналитический	0.50	-
265	533938.49	1354734.63	Аналитический	0.50	-
266	533932.79	1354731.57	Аналитический	0.50	-
267	533933.20	1354723.99	Аналитический	0.50	-
268	533938.64	1354719.92	Аналитический	0.50	-
269	533939.47	1354711.74	Аналитический	0.50	-
270	533943.66	1354583.16	Аналитический	0.50	-

1	2	3	4	5	6
271	533948.68	1354395.38	Аналитический	0.50	-
272	533955.07	1354124.40	Аналитический	0.50	-
273	533961.20	1353880.06	Аналитический	0.50	-
274	533967.43	1353639.22	Аналитический	0.50	-
275	533972.17	1353458.54	Аналитический	0.50	-
276	533976.28	1353301.82	Аналитический	0.50	-
277	533979.55	1353164.06	Аналитический	0.50	-
278	533985.06	1352932.05	Аналитический	0.50	-
279	533986.37	1352895.84	Аналитический	0.50	-
280	533994.22	1352765.04	Аналитический	0.50	-
208	534010.02	1352768.01	Аналитический	0.50	-
281	532923.88	1351784.96	Аналитический	0.50	-
282	532932.93	1351807.96	Аналитический	0.50	-
283	532905.27	1351854.30	Аналитический	0.50	-
284	532655.75	1352272.31	Аналитический	0.50	-
285	532491.22	1352516.66	Аналитический	0.50	-
286	532502.37	1352524.29	Аналитический	0.50	-
287	532496.59	1352532.77	Аналитический	0.50	-
288	532492.36	1352533.34	Аналитический	0.50	-
289	532488.85	1352535.97	Аналитический	0.50	-
290	532439.74	1352608.06	Аналитический	0.50	-
291	532438.81	1352612.85	Аналитический	0.50	-
292	532441.77	1352619.73	Аналитический	0.30	-
293	532437.31	1352626.89	Аналитический	0.30	-
294	532432.85	1352625.54	Аналитический	0.30	-
295	532426.87	1352626.95	Аналитический	0.30	-
296	532319.24	1352784.95	Аналитический	0.30	-
297	532244.22	1352892.36	Аналитический	0.30	-
298	532244.89	1352896.03	Аналитический	0.30	-
299	532246.16	1352898.90	Аналитический	0.30	-
300	532251.85	1352903.29	Аналитический	0.30	-
301	532249.17	1352907.03	Аналитический	0.30	-
302	532246.24	1352905.24	Аналитический	0.30	-
303	532242.83	1352903.45	Аналитический	0.30	-
304	532240.07	1352903.04	Аналитический	0.30	-
305	532236.38	1352903.59	Аналитический	0.30	-
306	532188.99	1352971.44	Аналитический	0.30	-
307	531894.50	1353369.93	Аналитический	0.30	-
308	531894.42	1353373.69	Аналитический	0.30	-
309	531895.91	1353376.94	Аналитический	0.30	-
310	531900.25	1353381.87	Аналитический	0.30	-
311	531898.66	1353384.01	Аналитический	0.30	-
312	531894.93	1353381.81	Аналитический	0.30	-
313	531891.75	1353380.47	Аналитический	0.30	-
314	531889.18	1353380.41	Аналитический	0.30	-
315	531886.54	1353380.65	Аналитический	0.30	-
316	531829.00	1353457.72	Аналитический	0.30	-

1	2	3	4	5	6
317	531807.56	1353490.67	Аналитический	0.30	-
318	531785.77	1353535.06	Аналитический	0.30	-
319	531721.90	1353695.32	Аналитический	0.30	-
320	531643.71	1353876.06	Аналитический	0.30	-
321	531644.10	1353879.75	Аналитический	0.30	-
322	531646.42	1353883.30	Аналитический	0.30	-
323	531652.66	1353886.84	Аналитический	0.30	-
324	531651.25	1353890.76	Аналитический	0.30	-
325	531646.30	1353889.23	Аналитический	0.30	-
326	531643.49	1353888.98	Аналитический	0.30	-
327	531640.43	1353889.17	Аналитический	0.30	-
328	531637.33	1353890.82	Аналитический	0.30	-
329	531563.14	1354062.32	Аналитический	0.30	-
330	531521.11	1354182.35	Аналитический	0.30	-
331	531521.29	1354186.55	Аналитический	0.30	-
332	531523.16	1354190.62	Аналитический	0.30	-
333	531528.77	1354194.03	Аналитический	0.30	-
334	531527.46	1354197.77	Аналитический	0.30	-
335	531523.48	1354197.04	Аналитический	0.30	-
336	531519.82	1354197.04	Аналитический	0.30	-
337	531515.03	1354198.85	Аналитический	0.30	-
338	531379.75	1354538.08	Аналитический	0.30	-
339	531174.83	1355043.94	Аналитический	0.30	-
340	531086.52	1355271.72	Аналитический	0.30	-
341	531037.48	1355398.20	Аналитический	0.30	-
342	530938.03	1355643.45	Аналитический	0.30	-
343	530795.20	1356004.96	Аналитический	0.30	-
344	530743.45	1356135.17	Аналитический	0.30	-
345	530743.33	1356138.41	Аналитический	0.30	-
346	530744.30	1356140.62	Аналитический	0.30	-
347	530747.28	1356143.47	Аналитический	0.30	-
348	530752.66	1356146.27	Аналитический	0.30	-
349	530751.38	1356149.49	Аналитический	0.30	-
350	530747.28	1356148.61	Аналитический	0.30	-
351	530743.43	1356148.38	Аналитический	0.30	-
352	530740.62	1356148.84	Аналитический	0.30	-
353	530737.20	1356150.89	Аналитический	0.30	-
354	530701.80	1356239.97	Аналитический	0.30	-
355	530670.66	1356318.64	Аналитический	0.50	-
356	530634.36	1356405.30	Аналитический	0.50	-
357	530595.03	1356492.18	Аналитический	0.50	-
358	530582.99	1356521.50	Аналитический	0.50	-
359	530577.02	1356535.98	Аналитический	0.50	-
360	530577.01	1356536.01	Аналитический	0.50	-
361	530555.22	1356533.50	Аналитический	0.50	-
362	530613.15	1356392.69	Аналитический	0.50	-
363	530872.65	1355742.19	Аналитический	0.50	-
364	531002.79	1355416.53	Аналитический	0.50	-



1	2	3	4	5	6
365	531148.98	1355038.12	Аналитический	0.50	-
366	531360.82	1354519.43	Аналитический	0.50	-
367	531471.44	1354242.31	Аналитический	0.50	-
368	531538.65	1354055.14	Аналитический	0.50	-
369	531576.70	1353972.19	Аналитический	0.50	-
370	531614.38	1353886.09	Аналитический	0.50	-
371	531614.64	1353882.55	Аналитический	0.50	-
372	531612.63	1353878.95	Аналитический	0.50	-
373	531616.16	1353870.41	Аналитический	0.50	-
374	531620.39	1353869.63	Аналитический	0.50	-
375	531622.74	1353866.48	Аналитический	0.50	-
376	531699.58	1353686.43	Аналитический	0.50	-
377	531762.89	1353529.28	Аналитический	0.50	-
378	531762.19	1353524.46	Аналитический	0.50	-
379	531767.21	1353513.56	Аналитический	0.50	-
380	531771.55	1353511.04	Аналитический	0.50	-
381	531787.51	1353478.76	Аналитический	0.50	-
382	531810.55	1353443.46	Аналитический	0.50	-
383	532084.31	1353073.01	Аналитический	0.50	-
384	532293.99	1352778.13	Аналитический	0.50	-
385	532574.22	1352367.91	Аналитический	0.50	-
386	532627.66	1352282.75	Аналитический	0.50	-
387	532621.44	1352257.92	Аналитический	0.50	-
388	532607.79	1352241.51	Аналитический	0.50	-
389	532660.48	1352159.17	Аналитический	0.50	-
390	532690.21	1352166.33	Аналитический	0.50	-
391	532701.26	1352164.81	Аналитический	0.50	-
392	532830.10	1351952.99	Аналитический	0.50	-
393	532876.26	1351878.33	Аналитический	0.50	-
394	532875.92	1351873.59	Аналитический	0.50	-
395	532864.40	1351865.57	Аналитический	0.50	-
396	532867.82	1351858.66	Аналитический	0.50	-
397	532885.13	1351860.44	Аналитический	0.50	-
398	532897.69	1351839.04	Аналитический	0.50	-
281	532923.88	1351784.96	Аналитический	0.50	-
399	530451.09	1356850.51	Аналитический	0.50	-
400	530445.13	1356865.81	Аналитический	0.50	-
401	530386.30	1357013.11	Аналитический	0.50	-
402	530343.30	1357126.18	Аналитический	0.50	-
403	530139.04	1357645.86	Аналитический	0.50	-
404	530119.70	1357694.15	Аналитический	0.50	-
405	530053.98	1357854.08	Аналитический	0.50	-
406	530055.03	1357859.00	Аналитический	0.50	-
407	530057.73	1357862.35	Аналитический	0.50	-
408	530064.65	1357866.46	Аналитический	0.50	-
409	530557.05	1357866.38	Картометрический	5.00	-
410	531233.82	1357865.60	Картометрический	5.00	-

1	2	3	4	5	6
411	531268.52	1357871.55	Картометрический	5.00	-
412	531285.56	1357880.29	Картометрический	5.00	-
413	531293.37	1357882.14	Картометрический	5.00	-
414	531316.42	1357885.77	Аналитический	0.30	-
415	531313.79	1357892.22	Картометрический	5.00	-
416	531311.15	1357898.67	Картометрический	5.00	-
417	531291.63	1357901.16	Картометрический	5.00	-
418	531275.25	1357899.35	Картометрический	5.00	-
419	531262.43	1357891.36	Картометрический	5.00	-
420	531232.56	1357886.21	Картометрический	5.00	-
421	530844.07	1357887.41	Картометрический	5.00	-
422	530774.34	1357887.48	Картометрический	5.00	-
423	530586.53	1357886.35	Картометрический	5.00	-
424	530134.72	1357879.09	Картометрический	5.00	-
425	530059.79	1357878.03	Аналитический	0.50	-
426	530055.79	1357876.84	Аналитический	0.50	-
427	530050.05	1357876.62	Аналитический	0.50	-
428	530042.22	1357879.02	Аналитический	0.50	-
429	530029.45	1357909.25	Аналитический	0.50	-
430	529940.90	1358118.24	Аналитический	0.50	-
431	529792.96	1358494.41	Аналитический	0.50	-
432	529717.86	1358685.94	Аналитический	0.50	-
433	529660.74	1358834.93	Аналитический	0.50	-
434	529576.53	1359063.58	Аналитический	0.50	-
435	529475.70	1359357.56	Аналитический	0.50	-
436	529433.79	1359484.86	Аналитический	0.50	-
437	529365.67	1359693.90	Аналитический	0.50	-
438	529350.54	1359742.24	Аналитический	0.50	-
439	529135.72	1360398.64	Аналитический	0.50	-
440	529015.63	1360758.93	Аналитический	0.50	-
441	528884.27	1361153.27	Аналитический	0.50	-
442	528867.34	1361203.46	Аналитический	0.50	-
443	528845.25	1361262.17	Аналитический	0.50	-
444	528828.71	1361321.58	Аналитический	0.50	-
445	528809.47	1361406.32	Аналитический	0.50	-
446	528809.99	1361426.60	Аналитический	0.50	-
447	528807.34	1361437.22	Аналитический	0.50	-
448	528794.87	1361465.27	Аналитический	0.50	-
449	528781.09	1361528.18	Аналитический	0.50	-
450	528765.58	1361587.03	Аналитический	0.50	-
451	528748.61	1361654.96	Аналитический	0.50	-
452	528713.78	1361784.41	Аналитический	0.50	-
453	528698.80	1361843.51	Аналитический	0.50	-
454	528683.36	1361894.02	Аналитический	0.50	-
455	528664.71	1361943.96	Аналитический	0.50	-
456	528639.60	1361987.35	Аналитический	0.50	-
457	528639.81	1361991.13	Аналитический	0.50	-
458	528640.78	1361993.49	Аналитический	0.50	-

1	2	3	4	5	6
459	528647.05	1361999.16	Аналитический	0.50	-
460	528643.55	1362004.46	Аналитический	0.50	-
461	528639.00	1362002.10	Аналитический	0.50	-
462	528635.58	1362001.37	Аналитический	0.50	-
463	528630.11	1362001.44	Аналитический	0.50	-
464	528594.61	1362045.39	Аналитический	0.50	-
465	528547.67	1362087.48	Аналитический	0.50	-
466	528511.82	1362115.73	Аналитический	0.50	-
467	528456.92	1362153.87	Аналитический	0.50	-
468	528442.29	1362164.03	Аналитический	0.50	-
469	528387.72	1362200.23	Аналитический	0.50	-
470	528383.99	1362202.72	Аналитический	0.50	-
471	528259.03	1362283.99	Аналитический	0.50	-
472	528192.45	1362327.29	Аналитический	0.50	-
473	528060.96	1362412.74	Аналитический	0.50	-
474	527903.73	1362517.09	Аналитический	0.50	-
475	527902.48	1362521.32	Аналитический	0.50	-
476	527902.59	1362525.75	Аналитический	0.50	-
477	527905.40	1362532.89	Аналитический	0.50	-
478	527899.77	1362536.67	Аналитический	0.50	-
479	527895.88	1362532.78	Аналитический	0.50	-
480	527892.42	1362530.94	Аналитический	0.50	-
481	527885.63	1362529.68	Аналитический	0.50	-
482	527639.74	1362690.11	Аналитический	0.50	-
483	527444.97	1362817.99	Аналитический	0.50	-
484	527229.52	1362958.28	Аналитический	0.50	-
485	527103.53	1363041.83	Аналитический	0.50	-
486	527045.52	1363071.62	Аналитический	0.50	-
487	526968.52	1363106.35	Аналитический	0.50	-
488	526892.50	1363136.36	Аналитический	0.50	-
489	526806.11	1363165.46	Аналитический	0.50	-
490	526621.69	1363229.91	Аналитический	0.50	-
491	526524.53	1363263.51	Аналитический	0.50	-
492	526514.62	1363266.93	Аналитический	0.50	-
493	526459.63	1363286.15	Аналитический	0.50	-
494	526457.65	1363286.45	Аналитический	0.50	-
495	526443.55	1363291.52	Аналитический	0.50	-
496	526421.77	1363299.14	Аналитический	0.50	-
497	526342.96	1363326.58	Аналитический	0.50	-
498	526160.36	1363389.79	Аналитический	0.50	-
499	526059.51	1363425.25	Аналитический	0.50	-
500	526024.79	1363437.35	Аналитический	0.50	-
501	525909.49	1363466.56	Аналитический	0.50	-
502	525737.53	1363518.28	Аналитический	0.50	-
503	525660.04	1363538.18	Аналитический	0.50	-
504	525646.24	1363544.05	Аналитический	0.50	-
505	525635.10	1363550.06	Аналитический	0.50	-
506	525625.35	1363557.70	Аналитический	0.50	-

1	2	3	4	5	6
507	525617.82	1363565.22	Аналитический	0.50	-
508	525609.09	1363580.75	Аналитический	0.50	-
509	525604.68	1363596.28	Аналитический	0.50	-
510	525602.72	1363621.36	Аналитический	0.50	-
511	525603.89	1363644.12	Аналитический	0.50	-
512	525612.31	1363692.55	Аналитический	0.50	-
513	525612.32	1363692.61	Аналитический	0.50	-
514	525623.62	1363755.27	Аналитический	0.50	-
515	525630.17	1363803.18	Аналитический	0.50	-
516	525592.81	1363775.46	Аналитический	0.50	-
517	525596.24	1363760.51	Аналитический	0.50	-
518	525582.71	1363684.61	Аналитический	0.50	-
519	525582.71	1363684.60	Аналитический	0.50	-
520	525574.98	1363649.30	Аналитический	0.50	-
521	525568.82	1363630.68	Аналитический	0.50	-
522	525562.68	1363615.82	Аналитический	0.50	-
523	525557.29	1363606.05	Аналитический	0.50	-
524	525550.53	1363597.56	Аналитический	0.50	-
525	525541.19	1363589.35	Аналитический	0.50	-
526	525540.51	1363533.10	Аналитический	0.50	-
527	525562.05	1363528.67	Аналитический	0.50	-
528	525728.02	1363492.26	Аналитический	0.50	-
529	525907.92	1363441.85	Аналитический	0.50	-
530	526000.81	1363417.96	Аналитический	0.50	-
531	526188.94	1363355.60	Аналитический	0.50	-
532	526334.92	1363304.85	Аналитический	0.50	-
533	526430.39	1363271.71	Аналитический	0.50	-
534	526614.66	1363206.70	Аналитический	0.50	-
535	526883.60	1363109.75	Аналитический	0.50	-
536	526961.23	1363081.03	Аналитический	0.50	-
537	527036.94	1363047.14	Аналитический	0.50	-
538	527089.34	1363018.04	Аналитический	0.50	-
539	527215.81	1362936.81	Аналитический	0.50	-
540	527627.29	1362668.31	Аналитический	0.50	-
541	528050.64	1362390.81	Аналитический	0.50	-
542	528144.38	1362332.17	Аналитический	0.10	-
543	528363.75	1362187.86	Аналитический	0.50	-
544	528429.76	1362144.32	Аналитический	0.50	-
545	528500.02	1362092.22	Аналитический	0.50	-
546	528532.82	1362065.44	Аналитический	0.50	-
547	528574.00	1362025.02	Аналитический	0.50	-
548	528608.48	1361981.66	Аналитический	0.50	-
549	528608.60	1361976.81	Аналитический	0.50	-
550	528607.01	1361973.82	Аналитический	0.50	-
551	528610.27	1361969.79	Аналитический	0.50	-
552	528614.99	1361970.76	Аналитический	0.50	-
553	528617.83	1361969.54	Аналитический	0.50	-
554	528635.85	1361940.81	Аналитический	0.50	-

1	2	3	4	5	6
555	528660.31	1361880.35	Аналитический	0.50	-
556	528703.01	1361728.01	Аналитический	0.50	-
557	528745.79	1361567.04	Аналитический	0.50	-
558	528785.65	1361413.34	Аналитический	0.50	-
559	528794.19	1361382.03	Аналитический	0.50	-
560	528792.42	1361375.51	Аналитический	0.50	-
561	528789.29	1361370.18	Аналитический	0.50	-
562	528781.83	1361365.32	Аналитический	0.50	-
563	528744.53	1361353.48	Аналитический	0.50	-
564	528747.99	1361341.41	Аналитический	0.50	-
565	528786.01	1361346.57	Аналитический	0.50	-
566	528796.18	1361345.57	Аналитический	0.50	-
567	528804.45	1361339.27	Аналитический	0.50	-
568	528810.05	1361324.19	Аналитический	0.50	-
569	528831.02	1361238.06	Аналитический	0.50	-
570	528844.54	1361195.95	Аналитический	0.50	-
571	528861.52	1361145.64	Аналитический	0.50	-
572	528992.86	1360751.34	Аналитический	0.50	-
573	529028.48	1360644.48	Аналитический	0.50	-
574	529067.24	1360530.68	Аналитический	0.50	-
575	529112.93	1360391.11	Аналитический	0.50	-
576	529120.86	1360366.90	Аналитический	0.50	-
577	529219.60	1360065.19	Аналитический	0.50	-
578	529275.08	1359897.77	Аналитический	0.50	-
579	529383.87	1359561.37	Аналитический	0.50	-
580	529461.62	1359304.33	Аналитический	0.10	-
581	529478.24	1359252.52	Аналитический	0.10	-
582	529512.12	1359161.09	Аналитический	0.50	-
583	529632.85	1358835.29	Аналитический	0.50	-
584	529722.64	1358602.08	Аналитический	0.50	-
585	529776.92	1358466.29	Аналитический	0.50	-
586	529872.28	1358232.76	Аналитический	0.50	-
587	529998.08	1357919.12	Аналитический	0.50	-
588	530052.59	1357789.77	Аналитический	0.50	-
589	530118.50	1357638.13	Аналитический	0.50	-
590	530324.93	1357109.29	Аналитический	0.50	-
591	530419.80	1356862.14	Аналитический	0.50	-
399	530451.09	1356850.51	Аналитический	0.50	-
592	531148.18	1349855.30	Картометрический	5.00	-
593	531148.18	1349861.78	Картометрический	5.00	-
594	531154.58	1349869.82	Картометрический	5.00	-
595	531156.31	1349869.96	Картометрический	5.00	-
596	531159.40	1349869.87	Картометрический	5.00	-
597	531153.01	1349873.59	Картометрический	5.00	-
598	531151.99	1349871.91	Картометрический	5.00	-
599	531149.10	1349866.92	Картометрический	5.00	-
600	531145.22	1349861.12	Картометрический	5.00	-
601	531142.80	1349858.51	Картометрический	5.00	-
592	531148.18	1349855.30	Картометрический	5.00	-


1	2	3	4	5	6
602	531137.84	1349860.71	Картометрический	5.00	-
603	531141.50	1349866.52	Картометрический	5.00	-
604	531147.83	1349877.68	Картометрический	5.00	-
605	531142.46	1349882.50	Аналитический	0.50	-
606	531139.10	1349884.19	Аналитический	0.50	-
607	531130.32	1349887.71	Аналитический	0.50	-
608	531065.39	1349935.10	Аналитический	0.50	-
609	531001.03	1349982.08	Аналитический	0.50	-
610	530881.77	1350067.73	Аналитический	0.50	-
611	530822.63	1350110.21	Аналитический	0.50	-
612	530799.09	1350127.07	Аналитический	0.50	-
613	530788.67	1350131.83	Аналитический	0.50	-
614	530777.97	1350140.44	Аналитический	0.50	-
615	530765.49	1350136.09	Аналитический	0.50	-
616	530759.82	1350126.66	Аналитический	0.50	-
617	530748.49	1350120.06	Аналитический	0.50	-
618	530735.17	1350111.23	Аналитический	0.50	-
619	530717.27	1350096.73	Аналитический	0.50	-
620	530701.08	1350080.20	Аналитический	0.50	-
621	530675.39	1350058.32	Аналитический	0.50	-
622	530684.40	1350047.40	Аналитический	0.50	-
623	530707.69	1350068.78	Аналитический	0.50	-
624	530727.93	1350087.36	Аналитический	0.50	-
625	530739.29	1350095.68	Аналитический	0.50	-
626	530751.92	1350103.73	Аналитический	0.50	-
627	530766.43	1350111.11	Аналитический	0.50	-
628	530774.61	1350113.01	Аналитический	0.50	-
629	530783.42	1350114.29	Аналитический	0.50	-
630	530796.50	1350110.50	Аналитический	0.50	-
631	530814.94	1350099.03	Аналитический	0.50	-
632	530872.33	1350057.28	Аналитический	0.50	-
633	530994.09	1349968.70	Аналитический	0.50	-
634	531059.75	1349921.60	Аналитический	0.50	-
635	531119.69	1349878.59	Аналитический	0.50	-
636	531125.81	1349869.50	Аналитический	0.50	-
637	531129.40	1349867.76	Аналитический	0.50	-
602	531137.84	1349860.71	Картометрический	5.00	-

## 3. Сведения о характерных точках части (частей) границы объекта

Обозначение характерных точек части границы	Координаты, м		Метод определения координат характерной точки	Средняя квадратическая погрешность положения характерной точки (Mt), м	Описание обозначения точки на местности (при наличии)
	X	Y			
1	2	3	4	5	6
Часть №					
-	-	-	-	-	-



Рисунок 4  
План границ области  
Схема расположения листов плана границ области

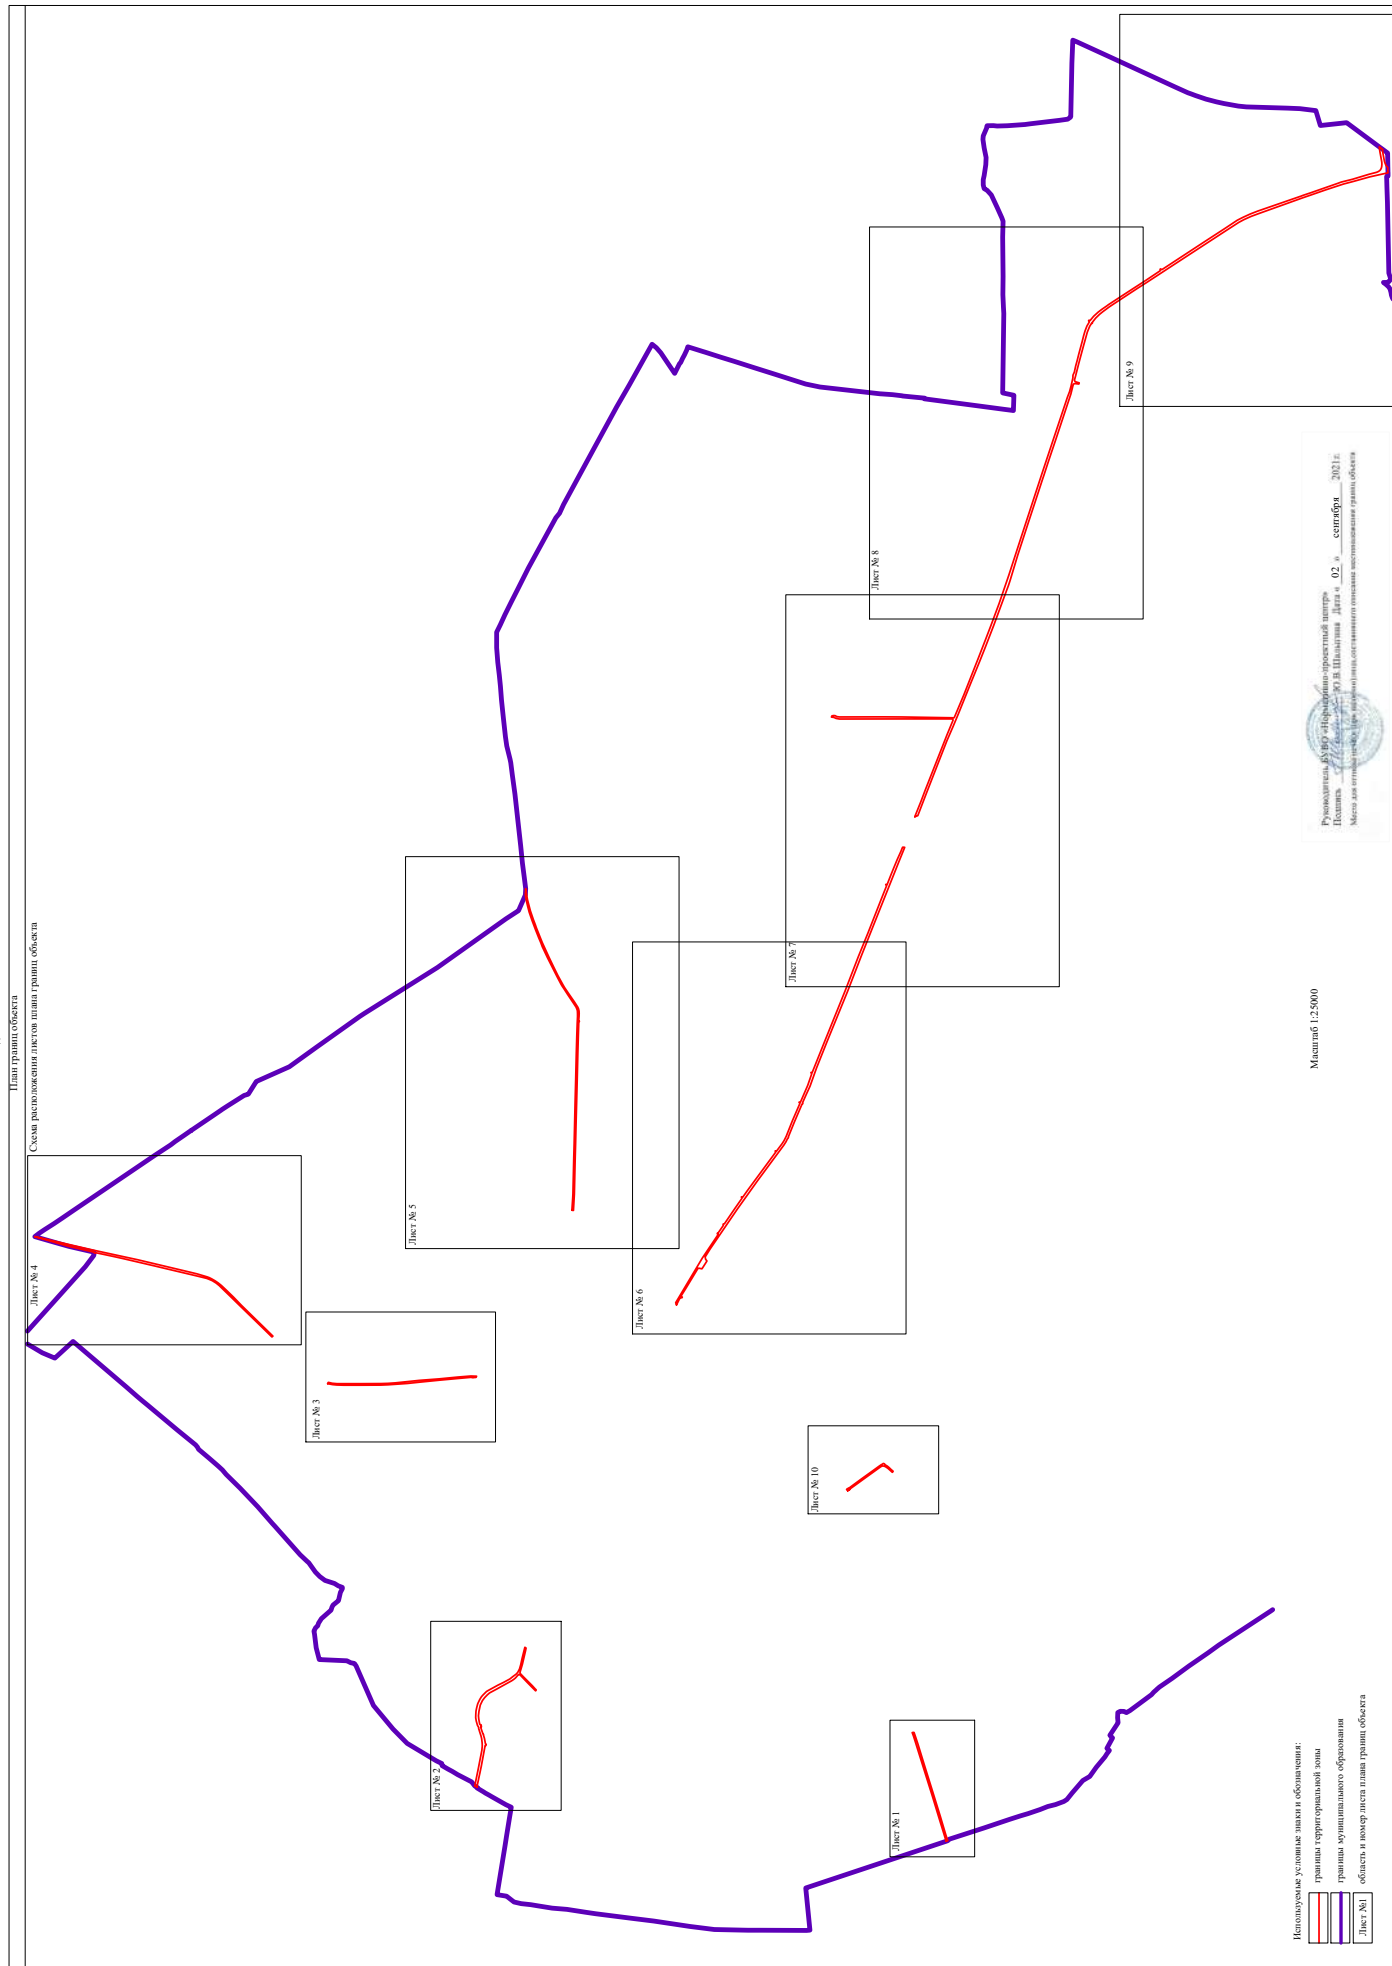




План границ объекта

Лист № 1




Масштаб 1:5000

Используемые условные знаки и обозначения :

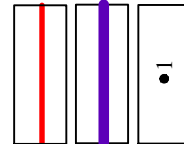

характерная точка границ территориальной зоны

Руководитель БУВО «Нормативно-проектный центр»

Подпись  Ю.В. Шалыгина Дата « 02 » сентября 2021 г.

Место для оттиска печати (при наличии) лица, составившего описание местоположения границ объекта






План границ объекта

Лист № 2



Масштаб 1:5000

Используемые условные знаки и обозначения:


-  границы территориальной зоны
-  границы муниципального образования
-  характерная точка границ территориальной зоны



Руководитель БУВО «Нормативно-проектный центр»  
 Подпись Ю.В.Шалыгина Дата « 02 » сентября 2021 г.  
 Место для отпечатка печати (при наличии) лица, составившего описание местоположения границ объекта

## План границ объекта

Лист № 3

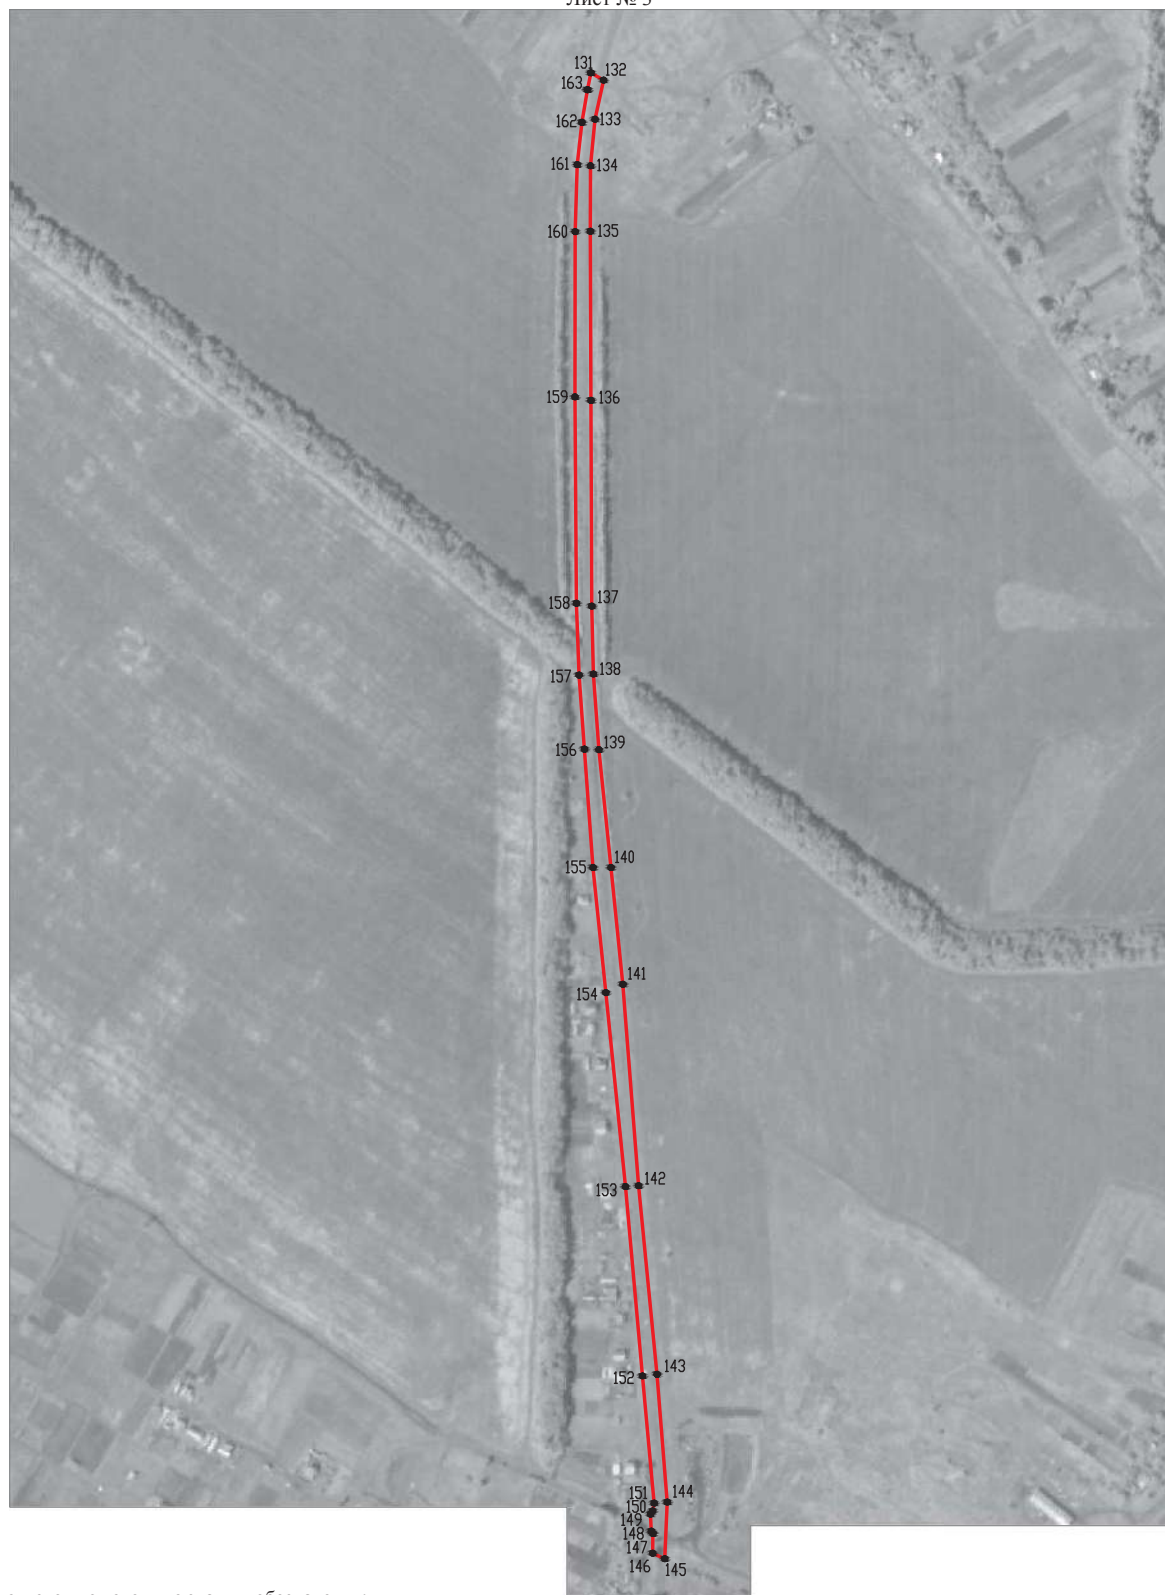

Используемые условные знаки и обозначения:



границы территориальной зоны



характерная точка границ территориальной зоны

Масштаб 1:5000

Руководитель БУВО «Нормативно-проектный центр»

Подпись *Ю.В. Шалыгина* Ю.В. Шалыгина Дата « 02 » сентября 2021 г.

Место для оттиска печати (при наличии) лица, составившего описание местоположения границ объекта



План границ объекта


Лист № 4



Масштаб 1:5000


Используемые условные знаки и обозначения:

- границы территориальной зоны
- границы муниципального образования
- 164 характерная точка границ территориальной зоны

Руководитель БУВО «Нормативно-проектный центр»  
 Подпись  Ю.В. Шалыгина Дата « 02 » сентября 2021 г.  
 Место для оттиска печати (при наличии) лица, составившего описание местонахождения границ объекта





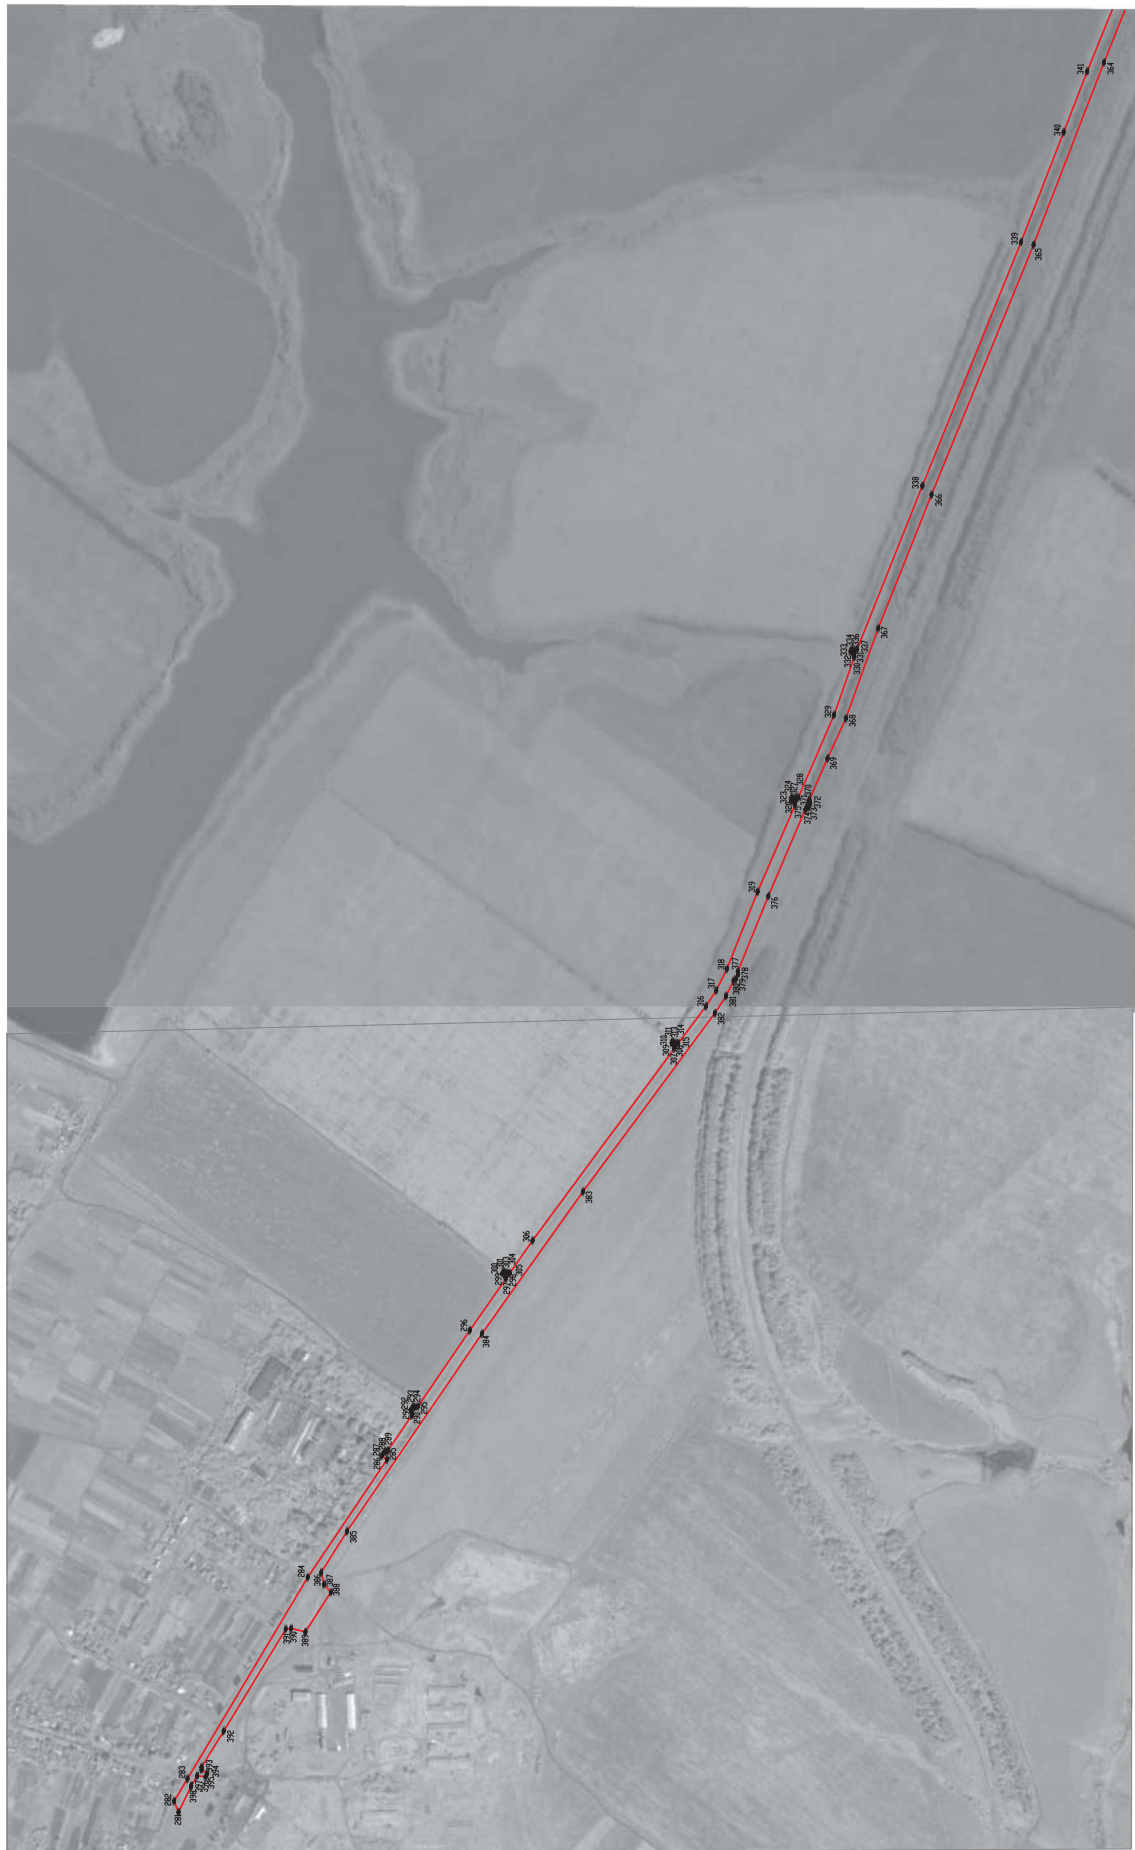

Масштаб 1:5000

Использованы условные знаки и обозначения:

граница территориальной зоны

характерная точка границы территории



Руководитель ООО «Общественный центр»  
 Подпись: Ю. Н. Шалыгина Дата: 02.08.2011  
 Место для отсчета точек (при наличии) для составления плана территории граница общины



План граница обочина

Лист № 7



Масштаб 1:5000

Использованы условные знаки и обозначения:  
 — граница территориальной зоны  
 ●— характерные точки границ территориальной зоны

Республика Саха (Якутия) — государственная территория  
 Якутская область — Юго-Западная Дата: 02.08.2011 г.  
 Местный орган исполнительной власти (администрация) муниципального образования

План граница обочины  
Лист № 8



Масштаб 1:5000

Использованы условные знаки и обозначения:

— границы территории заповедника

— характерная точка границ территории заповедника





Масштаб 1:5000


Используемые условные знаки и обозначения:

- границы территориальной зоны
- границы муниципального образования
- 471
- характерная точка границ территориальной зоны

Руководитель ООО «Нормативно-проектный центр»  
 Подпись: *[подпись]* И.В. Шалыгина Дата: 02.08.2021г.  
 Место для отгравированной печати (наименование, действительного описания местонахождения границ объекта)


## План границ объекта

Лист № 10

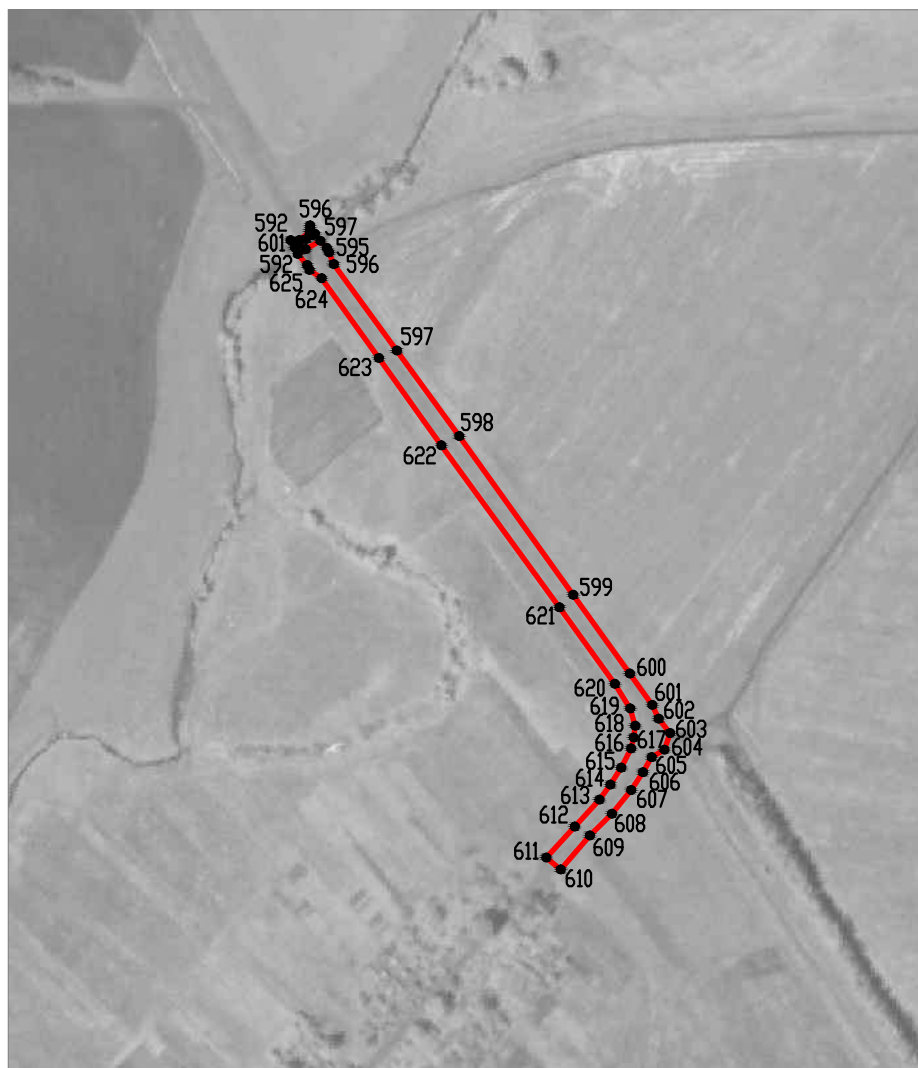


Масштаб 1:5000

Используемые условные знаки и обозначения :

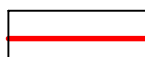

границы территориальной зоны

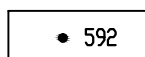

• 592

характерная точка границ территориальной зоны

Руководитель БУВО «Нормативно-проектный центр»

Подпись Ю.В. Шалыгина Ю.В. Шалыгина Дата « 02 » сентября 2021 г.

Место для оттиска печати (при наличии) лица, составившего описание местоположения границ объекта



## ОПИСАНИЕ МЕСТОПОЛОЖЕНИЯ ГРАНИЦ

Зона железнодорожного транспорта за границами населенных пунктов - ИТ2

---

(наименование объекта, местоположение границ которого описано  
(далее - объект)

## Раздел 1

Сведения об объекте		
№ п/п	Характеристики объекта	Описание характеристик
1	2	3
1	Местоположение объекта	Воронежская область, Верхнехавский муниципальный район, Верхнехавское сельское поселение
2	Площадь объекта $\pm$ величина погрешности определения площади ( $P \pm \Delta P$ )	-
3	Иные характеристики объекта	-

## Раздел 2

Сведения о местоположении границ объекта					
1. Система координат: МСК - 36, зона 1					
2. Сведения о характерных точках границ объекта					
Обозначение характерных точек границ	Координаты, м		Метод определения координат характерной точки	Средняя квадратическая погрешность положения характерной точки (Mt), м	Описание обозначения точки на местности (при наличии)
	X	Y			
1	2	3	4	5	6
1	534786.50	1345665.35	Картометрический	5.00	-
2	534703.45	1346179.18	Картометрический	5.00	-
3	534689.09	1346268.02	Картометрический	5.00	-
4	534658.23	1346458.98	Картометрический	5.00	-
5	534639.86	1346572.64	Аналитический	0.30	-
6	534638.92	1346579.07	Аналитический	0.30	-
7	534636.73	1346594.00	Аналитический	0.30	-
8	534625.33	1346663.62	Картометрический	5.00	-
9	534562.97	1347030.36	Картометрический	5.00	-
10	534524.08	1347259.10	Картометрический	5.00	-
11	534439.31	1347501.32	Картометрический	5.00	-
12	534426.95	1347553.18	Картометрический	5.00	-
13	534339.38	1347749.41	Картометрический	5.00	-
14	534373.80	1347776.08	Картометрический	5.00	-
15	534224.53	1347991.97	Картометрический	5.00	-
16	534193.65	1348036.63	Аналитический	0.20	-
17	534182.84	1348044.51	Аналитический	0.20	-
18	534137.25	1348077.73	Аналитический	0.20	-
19	534063.72	1348164.16	Картометрический	5.00	-
20	533985.10	1348258.80	Картометрический	5.00	-
21	533937.09	1348405.79	Картометрический	5.00	-
22	533933.46	1348417.83	Картометрический	5.00	-
23	533908.74	1348517.80	Картометрический	5.00	-
24	533882.17	1348660.62	Картометрический	5.00	-
25	533872.25	1348723.43	Картометрический	5.00	-
26	533850.35	1348888.29	Аналитический	0.30	-
27	533837.12	1348987.94	Аналитический	0.50	-
28	533815.57	1348985.15	Аналитический	0.50	-
29	533797.70	1349076.24	Картометрический	5.00	-
30	533824.79	1349080.71	Картометрический	5.00	-
31	533813.14	1349168.43	Картометрический	5.00	-
32	533692.90	1349359.10	Картометрический	5.00	-
33	533609.17	1349495.53	Картометрический	5.00	-

1	2	3	4	5	6
34	533555.28	1349603.47	Картометрический	5.00	-
35	533524.14	1349617.89	Аналитический	0.20	-
36	533430.10	1349661.12	Аналитический	0.20	-
37	533365.83	1349685.43	Аналитический	0.50	-
38	533254.21	1349730.03	Картометрический	5.00	-
39	533157.37	1349752.75	Картометрический	5.00	-
40	532838.06	1349816.53	Картометрический	5.00	-
41	532667.68	1349850.97	Картометрический	5.00	-
42	532586.17	1349898.22	Картометрический	5.00	-
43	532284.34	1350073.17	Картометрический	5.00	-
44	532111.14	1350202.85	Картометрический	5.00	-
45	531941.66	1350262.69	Картометрический	5.00	-
46	531832.70	1350301.30	Аналитический	0.30	-
47	531721.62	1350341.06	Картометрический	5.00	-
48	531573.45	1350435.45	Картометрический	5.00	-
49	531472.96	1350546.74	Картометрический	5.00	-
50	531400.37	1350716.01	Картометрический	5.00	-
51	531391.37	1350795.60	Аналитический	0.50	-
52	531386.26	1350840.82	Аналитический	0.50	-
53	531381.55	1350874.04	Аналитический	0.50	-
54	531353.92	1351073.98	Картометрический	5.00	-
55	531287.61	1351595.80	Картометрический	5.00	-
56	531290.23	1351778.41	Картометрический	5.00	-
57	531314.25	1351835.59	Картометрический	5.00	-
58	531363.11	1351955.75	Картометрический	5.00	-
59	531531.17	1352245.69	Картометрический	5.00	-
60	531678.54	1352488.59	Картометрический	5.00	-
61	531774.32	1352695.00	Картометрический	5.00	-
62	531779.74	1352710.44	Картометрический	5.00	-
63	531816.55	1352815.13	Картометрический	5.00	-
64	531838.37	1352953.69	Картометрический	5.00	-
65	531847.39	1353065.80	Картометрический	5.00	-
66	531812.56	1353359.37	Картометрический	5.00	-
67	531759.43	1353485.22	Картометрический	5.00	-
68	531667.10	1353725.70	Картометрический	5.00	-
69	531612.33	1353868.34	Картометрический	5.00	-
70	531471.73	1354211.29	Картометрический	5.00	-
71	531341.51	1354542.61	Картометрический	5.00	-
72	531295.89	1354656.57	Картометрический	5.00	-
73	531183.28	1354939.51	Картометрический	5.00	-
74	531030.68	1355327.72	Картометрический	5.00	-
75	530987.47	1355437.65	Картометрический	5.00	-
76	530927.88	1355586.23	Картометрический	5.00	-
77	530806.27	1355889.43	Картометрический	5.00	-
78	530619.74	1356359.05	Картометрический	5.00	-
79	530555.79	1356514.20	Картометрический	5.00	-
80	530435.02	1356807.22	Картометрический	5.00	-
81	530288.82	1357175.48	Картометрический	5.00	-

1	2	3	4	5	6
82	530253.54	1357162.26	Картометрический	5.00	-
83	530145.39	1357430.47	Картометрический	5.00	-
84	530118.88	1357500.77	Картометрический	5.00	-
85	530153.78	1357514.57	Картометрический	5.00	-
86	530085.85	1357685.99	Картометрический	5.00	-
87	530051.23	1357672.12	Картометрический	5.00	-
88	529963.23	1357895.93	Картометрический	5.00	-
89	529998.75	1357909.82	Аналитический	0.50	-
90	529811.14	1358372.19	Аналитический	0.50	-
91	529632.85	1358835.29	Аналитический	0.50	-
92	529478.23	1359252.53	Аналитический	0.50	-
93	529461.61	1359304.33	Аналитический	0.50	-
94	529379.63	1359559.83	Аналитический	0.30	-
95	529350.68	1359550.71	Аналитический	0.30	-
96	529189.93	1360055.82	Аналитический	0.30	-
97	529215.86	1360063.91	Аналитический	0.30	-
98	529153.95	1360253.37	Картометрический	5.00	-
99	529117.30	1360365.55	Картометрический	5.00	-
100	529087.21	1360355.87	Картометрический	5.00	-
101	528815.38	1361192.50	Аналитический	0.30	-
102	528803.27	1361230.31	Аналитический	0.30	-
103	528781.77	1361224.02	Картометрический	1.00	-
104	528707.50	1361482.06	Картометрический	1.00	-
105	528764.34	1361465.06	Картометрический	1.00	-
106	528736.55	1361561.55	Картометрический	1.00	-
107	528693.48	1361609.18	Картометрический	1.00	-
108	528598.52	1361942.88	Картометрический	1.00	-
109	528496.79	1362080.55	Картометрический	1.00	-
110	528426.68	1362137.09	Картометрический	1.00	-
111	528363.75	1362187.86	Аналитический	0.50	-
112	528144.38	1362332.17	Аналитический	0.50	-
113	528125.59	1362304.20	Картометрический	1.00	-
114	527571.02	1362668.64	Картометрический	5.00	-
115	527299.22	1362848.31	Картометрический	5.00	-
116	527314.11	1362870.83	Картометрический	5.00	-
117	527157.31	1362968.30	Картометрический	5.00	-
118	527134.70	1362918.26	Картометрический	5.00	-
119	526808.59	1363076.78	Картометрический	5.00	-
120	526828.28	1363127.74	Картометрический	5.00	-
121	526695.23	1363169.86	Картометрический	5.00	-
122	526428.12	1363258.57	Аналитический	0.30	-
123	526413.98	1363206.28	Аналитический	0.30	-
124	526169.19	1363286.74	Аналитический	0.30	-
125	526184.17	1363339.85	Аналитический	0.30	-
126	525996.89	1363402.14	Аналитический	0.30	-
127	525980.15	1363347.58	Аналитический	0.30	-
128	525725.94	1363434.93	Картометрический	5.00	-
129	525553.54	1363494.44	Картометрический	5.00	-

1	2	3	4	5	6
130	525553.04	1363468.06	Картометрический	5.00	-
131	525551.08	1363385.67	Картометрический	5.00	-
132	525693.32	1363334.84	Картометрический	5.00	-
133	525824.09	1363288.57	Картометрический	5.00	-
134	526203.42	1363166.97	Картометрический	5.00	-
135	526216.35	1363206.38	Картометрический	5.00	-
136	526451.52	1363123.42	Картометрический	5.00	-
137	526441.18	1363089.19	Картометрический	5.00	-
138	526572.92	1363046.10	Картометрический	5.00	-
139	526642.56	1363020.05	Картометрический	5.00	-
140	526776.12	1362970.11	Картометрический	5.00	-
141	526786.68	1363000.16	Картометрический	5.00	-
142	527104.77	1362845.21	Картометрический	5.00	-
143	527093.32	1362820.33	Картометрический	5.00	-
144	527207.28	1362751.56	Картометрический	5.00	-
145	527222.79	1362778.02	Картометрический	5.00	-
146	527513.83	1362583.80	Картометрический	1.00	-
147	528093.97	1362204.96	Картометрический	1.00	-
148	528078.61	1362180.46	Картометрический	1.00	-
149	528325.09	1362015.52	Картометрический	1.00	-
150	528357.13	1361994.05	Картометрический	1.00	-
151	528471.49	1361846.21	Картометрический	1.00	-
152	528523.28	1361880.00	Картометрический	1.00	-
153	528543.84	1361834.03	Картометрический	1.00	-
154	528575.93	1361747.45	Картометрический	1.00	-
155	528695.53	1361346.39	Картометрический	1.00	-
156	528648.42	1361320.39	Картометрический	1.00	-
157	528699.82	1361156.04	Картометрический	1.00	-
158	528784.21	1360886.23	Картометрический	1.00	-
159	528966.10	1360319.45	Картометрический	5.00	-
160	529003.08	1360203.23	Картометрический	5.00	-
161	529123.80	1359823.85	Картометрический	5.00	-
162	529220.82	1359522.70	Картометрический	5.00	-
163	529303.33	1359272.95	Картометрический	5.00	-
164	529323.81	1359279.70	Картометрический	5.00	-
165	529330.81	1359259.77	Картометрический	5.00	-
166	529614.77	1358503.82	Картометрический	5.00	-
167	529595.56	1358495.38	Картометрический	5.00	-
168	529666.60	1358316.23	Картометрический	5.00	-
169	529789.15	1358002.25	Картометрический	5.00	-
170	529830.28	1357895.08	Картометрический	5.00	-
171	529932.53	1357627.56	Картометрический	5.00	-
172	530033.92	1357383.53	Картометрический	5.00	-
173	530139.08	1357130.44	Картометрический	5.00	-
174	530322.15	1356679.60	Картометрический	5.00	-
175	530371.86	1356670.46	Картометрический	5.00	-
176	530432.98	1356468.74	Картометрический	5.00	-
177	530440.23	1356444.79	Картометрический	5.00	-

1	2	3	4	5	6
178	530431.60	1356392.46	Картометрический	5.00	-
179	530515.22	1356183.56	Картометрический	5.00	-
180	530669.61	1355794.17	Картометрический	5.00	-
181	530779.10	1355527.81	Картометрический	5.00	-
182	530840.64	1355378.09	Картометрический	5.00	-
183	530861.51	1355329.77	Картометрический	5.00	-
184	531044.59	1354842.84	Картометрический	5.00	-
185	531141.99	1354594.02	Картометрический	5.00	-
186	531209.15	1354424.48	Картометрический	5.00	-
187	531368.97	1354025.33	Картометрический	5.00	-
188	531513.42	1353666.54	Картометрический	5.00	-
189	531591.82	1353471.80	Картометрический	5.00	-
190	531658.96	1353294.14	Картометрический	5.00	-
191	531680.94	1353108.02	Картометрический	5.00	-
192	531670.38	1352928.25	Картометрический	5.00	-
193	531622.74	1352762.67	Картометрический	5.00	-
194	531611.06	1352722.05	Картометрический	5.00	-
195	531501.87	1352515.46	Картометрический	5.00	-
196	531239.73	1352067.78	Аналитический	2.50	-
197	531183.32	1351953.62	Аналитический	2.50	-
198	531160.72	1351880.12	Аналитический	2.50	-
199	531127.03	1351770.56	Аналитический	2.50	-
200	531122.39	1351517.46	Картометрический	5.00	-
201	531221.76	1350860.43	Аналитический	2.50	-
202	531226.93	1350826.25	Аналитический	2.50	-
203	531269.48	1350652.67	Картометрический	5.00	-
204	531293.93	1350552.97	Картометрический	5.00	-
205	531348.76	1350447.04	Картометрический	5.00	-
206	531537.31	1350316.44	Картометрический	5.00	-
207	531665.10	1350229.74	Картометрический	5.00	-
208	531815.35	1350187.61	Картометрический	5.00	-
209	531835.43	1350181.97	Картометрический	5.00	-
210	531837.00	1350147.84	Картометрический	5.00	-
211	531912.90	1350130.80	Картометрический	5.00	-
212	532055.24	1350098.63	Картометрический	5.00	-
213	532078.52	1350121.11	Картометрический	5.00	-
214	532172.05	1350091.79	Картометрический	5.00	-
215	532265.48	1350041.30	Картометрический	5.00	-
216	532452.59	1349933.73	Картометрический	5.00	-
217	532595.83	1349839.28	Картометрический	5.00	-
218	532787.08	1349766.42	Картометрический	5.00	-
219	532826.48	1349760.23	Картометрический	5.00	-
220	533149.67	1349709.43	Картометрический	5.00	-
221	533337.47	1349648.55	Картометрический	5.00	-
222	533399.03	1349621.37	Картометрический	5.00	-
223	533480.50	1349572.77	Картометрический	5.00	-
224	533484.11	1349569.94	Картометрический	5.00	-
225	533519.70	1349542.05	Аналитический	0.10	-



1	2	3	4	5	6
226	533635.99	1349372.46	Аналитический	0.10	-
227	533653.14	1349342.21	Аналитический	0.10	-
228	533668.53	1349315.06	Аналитический	0.10	-
229	533703.42	1349233.84	Аналитический	0.10	-
230	533702.00	1349231.06	Аналитический	0.10	-
231	533709.03	1349207.28	Аналитический	0.10	-
232	533731.06	1349085.67	Аналитический	0.10	-
233	533746.99	1349000.11	Аналитический	0.10	-
234	533753.80	1348976.33	Аналитический	0.10	-
235	533773.79	1348880.84	Аналитический	0.10	-
236	533768.19	1348879.62	Аналитический	0.10	-
237	533769.54	1348873.37	Аналитический	0.10	-
238	533748.14	1348869.97	Картометрический	5.00	-
239	533774.50	1348640.45	Картометрический	5.00	-
240	533845.37	1348374.26	Картометрический	5.00	-
241	533848.53	1348362.41	Картометрический	5.00	-
242	534053.68	1348106.88	Картометрический	5.00	-
243	534110.30	1348046.02	Аналитический	0.50	-
244	534116.73	1348039.12	Аналитический	0.50	-
245	534123.40	1348031.94	Картометрический	5.00	-
246	534161.06	1347991.47	Картометрический	5.00	-
247	534178.84	1347956.14	Картометрический	5.00	-
248	534324.40	1347666.87	Аналитический	0.50	-
249	534380.06	1347531.94	Аналитический	0.50	-
250	534482.71	1347232.45	Картометрический	5.00	-
251	534593.07	1346584.03	Аналитический	0.30	-
252	534596.37	1346564.62	Картометрический	5.00	-
253	534658.68	1346179.71	Картометрический	5.00	-
254	534633.07	1346022.95	Картометрический	5.00	-
255	534687.70	1345649.59	Картометрический	5.00	-
1	534786.50	1345665.35	Картометрический	5.00	-

## 3. Сведения о характерных точках части (частей) границы объекта

Обозначение характерных точек части границы	Координаты, м		Метод определения координат характерной точки	Средняя квадратическая погрешность положения характерной точки (Mt), м	Описание обозначения точки на местности (при наличии)
	X	Y			
1	2	3	4	5	6
Часть №					
-	-	-	-	-	-



Рисунок 4  
План границей объектов



- Используемые условные линии и обозначения:
- границы территориальной зоны
  - границы муниципального образования
  - характерные точки границ территориальной зоны
  - и

Масштаб 1:25000

Рассмотрено в МКУ «Центр территориальной информации»  
 Подпись: *С.Г. Бабичев* М.П. Б. Шапалаева Дата: 02.09.2021 г.  
 Место для печати: *С.Г. Бабичев* М.П. Б. Шапалаева

## ОПИСАНИЕ МЕСТОПОЛОЖЕНИЯ ГРАНИЦ

Зона сельскохозяйственного производства за границами населенных пунктов - СХ2

(наименование объекта, местоположение границ которого описано  
(далее - объект)

## Раздел 1

Сведения об объекте		
№ п/п	Характеристики объекта	Описание характеристик
1	2	3
1	Местоположение объекта	Воронежская область, Верхнехавский муниципальный район, Верхнехавское сельское поселение
2	Площадь объекта $\pm$ величина погрешности определения площади ( $P \pm \Delta P$ )	-
3	Иные характеристики объекта	-

## Раздел 2

Сведения о местоположении границ объекта					
1. Система координат: МСК - 36, зона 1					
2. Сведения о характерных точках границ объекта					
Обозначение характерных точек границ	Координаты, м		Метод определения координат характерной точки	Средняя квадратическая погрешность положения характерной точки (Mt), м	Описание обозначения точки на местности (при наличии)
	X	Y			
1	2	3	4	5	6
1	533762.07	1345466.19	Аналитический	0.20	-
2	533698.69	1345976.27	Аналитический	0.20	-
3	533321.52	1345929.91	Аналитический	0.20	-
4	533384.47	1345419.19	Аналитический	0.20	-
1	533762.07	1345466.19	Аналитический	0.20	-
5	533505.92	1346670.19	Аналитический	1.50	-
6	533517.35	1346735.26	Аналитический	1.50	-
7	533664.65	1346957.37	Аналитический	1.50	-
8	533739.82	1346967.09	Аналитический	1.50	-
9	533731.59	1346983.74	Аналитический	1.50	-
10	533726.59	1347008.07	Аналитический	1.50	-
11	533728.08	1347008.26	Аналитический	1.50	-
12	533769.81	1347017.27	Аналитический	1.50	-
13	533776.32	1347015.34	Аналитический	1.50	-
14	533779.46	1347015.95	Аналитический	1.50	-
15	533779.22	1347018.97	Аналитический	1.50	-
16	533782.10	1347019.67	Аналитический	1.50	-
17	533780.50	1347027.87	Аналитический	1.50	-
18	533783.80	1347028.51	Аналитический	1.50	-
19	533783.00	1347033.04	Аналитический	1.50	-
20	533782.47	1347035.96	Аналитический	1.50	-
21	533781.45	1347041.23	Аналитический	1.50	-
22	533784.23	1347041.94	Аналитический	1.50	-
23	533786.96	1347043.29	Аналитический	1.50	-
24	533781.15	1347072.31	Аналитический	1.50	-
25	533778.26	1347087.91	Аналитический	1.50	-
26	533776.10	1347098.74	Аналитический	0.50	-
27	533769.60	1347097.70	Аналитический	0.50	-
28	533762.38	1347132.69	Аналитический	0.50	-
29	533696.18	1347117.95	Аналитический	1.50	-
30	533605.89	1347096.10	Аналитический	1.50	-
31	533581.89	1347091.75	Аналитический	1.50	-

1	2	3	4	5	6
32	533593.25	1347032.92	Аналитический	1.50	-
33	533610.02	1346944.80	Аналитический	1.50	-
34	533658.04	1346954.55	Аналитический	1.50	-
35	533512.26	1346736.48	Аналитический	1.50	-
36	533505.47	1346771.40	Аналитический	1.50	-
37	533349.19	1346769.20	Аналитический	1.50	-
38	533347.51	1346674.73	Аналитический	1.50	-
5	533505.92	1346670.19	Аналитический	1.50	-
39	535264.48	1347123.93	Картометрический	5.00	-
40	535251.35	1347220.89	Аналитический	0.30	-
41	535215.97	1347221.41	Аналитический	0.30	-
42	535207.40	1347285.07	Картометрический	5.00	-
43	535095.96	1347255.41	Картометрический	5.00	-
44	535109.97	1347195.92	Картометрический	5.00	-
45	535062.39	1347181.34	Картометрический	5.00	-
46	535100.13	1347065.13	Картометрический	5.00	-
39	535264.48	1347123.93	Картометрический	5.00	-
47	532923.88	1351784.96	Аналитический	0.50	-
48	532897.69	1351839.04	Аналитический	0.50	-
49	532885.13	1351860.44	Аналитический	0.50	-
50	532867.82	1351858.66	Аналитический	0.50	-
51	532864.40	1351865.57	Аналитический	0.50	-
52	532875.92	1351873.59	Аналитический	0.50	-
53	532876.26	1351878.33	Аналитический	0.50	-
54	532830.10	1351952.99	Аналитический	0.50	-
55	532701.26	1352164.81	Аналитический	0.50	-
56	532690.21	1352166.33	Аналитический	0.50	-
57	532660.48	1352159.17	Аналитический	0.50	-
58	532311.86	1352087.01	Картометрический	5.00	-
59	532284.86	1351779.19	Картометрический	5.00	-
60	532466.82	1351750.29	Картометрический	5.00	-
61	532571.05	1351734.12	Картометрический	5.00	-
62	532571.30	1351854.50	Аналитический	2.50	-
63	532617.17	1351852.47	Картометрический	5.00	-
64	532671.82	1351849.08	Аналитический	2.50	-
65	532687.09	1351848.51	Аналитический	2.50	-
66	532736.92	1351851.67	Аналитический	2.50	-
67	532757.08	1351820.35	Аналитический	2.50	-
68	532830.63	1351707.02	Картометрический	5.00	-
69	532833.59	1351709.18	Картометрический	5.00	-
70	532856.75	1351728.08	Картометрический	5.00	-
71	532913.21	1351775.19	Картометрический	5.00	-
47	532923.88	1351784.96	Картометрический	5.00	-
72	532897.30	1352514.58	Картометрический	5.00	-
73	532813.99	1352654.33	Картометрический	5.00	-

1	2	3	4	5	6
74	532752.10	1352754.66	Аналитический	1.50	-
75	532728.13	1352797.82	Картометрический	5.00	-
76	532714.25	1352820.15	Картометрический	5.00	-
77	532593.04	1352735.17	Аналитический	0.30	-
78	532443.24	1352629.61	Аналитический	0.30	-
79	532437.31	1352626.89	Аналитический	0.30	-
80	532441.77	1352619.73	Аналитический	0.50	-
81	532438.81	1352612.85	Аналитический	0.50	-
82	532439.74	1352608.06	Аналитический	0.50	-
83	532488.85	1352535.97	Аналитический	0.50	-
84	532492.36	1352533.34	Аналитический	0.50	-
85	532496.59	1352532.77	Аналитический	0.50	-
86	532502.37	1352524.29	Аналитический	0.50	-
87	532571.17	1352566.77	Аналитический	1.50	-
88	532586.98	1352576.68	Аналитический	1.50	-
89	532634.19	1352495.91	Аналитический	1.50	-
90	532661.56	1352458.97	Картометрический	5.00	-
91	532796.58	1352528.35	Картометрический	5.00	-
92	532830.78	1352475.56	Картометрический	5.00	-
72	532897.30	1352514.58	Картометрический	5.00	-
93	532335.13	1358433.72	Картометрический	5.00	-
94	532328.18	1358476.22	Картометрический	5.00	-
95	532308.36	1358591.40	Картометрический	5.00	-
96	532276.29	1358591.16	Картометрический	5.00	-
97	532141.76	1358611.18	Картометрический	5.00	-
98	532055.02	1358627.04	Картометрический	5.00	-
99	531909.26	1358588.77	Картометрический	5.00	-
100	531925.92	1358562.20	Картометрический	5.00	-
101	531955.71	1358450.61	Картометрический	5.00	-
102	531957.70	1358436.84	Картометрический	5.00	-
103	531972.40	1358323.29	Картометрический	5.00	-
104	531996.00	1358239.97	Картометрический	5.00	-
105	532127.04	1358232.91	Картометрический	5.00	-
106	532216.41	1358257.59	Картометрический	5.00	-
107	532260.80	1358416.71	Картометрический	5.00	-
93	532335.13	1358433.72	Картометрический	5.00	-
108	528875.64	1361547.73	Картометрический	1.00	-
109	528868.84	1362190.30	Картометрический	1.00	-
110	528868.90	1362225.66	Картометрический	1.00	-
111	528733.12	1362085.65	Картометрический	1.00	-
112	528646.31	1362000.29	Картометрический	1.00	-
113	528647.05	1361999.16	Аналитический	0.50	-
114	528640.78	1361993.49	Аналитический	0.50	-
115	528639.81	1361991.13	Аналитический	0.50	-
116	528639.60	1361987.35	Аналитический	0.50	-
117	528664.71	1361943.96	Аналитический	0.50	-

1	2	3	4	5	6
118	528683.36	1361894.02	Аналитический	0.50	-
119	528698.80	1361843.51	Аналитический	0.50	-
120	528713.78	1361784.41	Аналитический	0.50	-
121	528748.61	1361654.96	Аналитический	0.50	-
122	528765.58	1361587.03	Аналитический	0.50	-
123	528781.09	1361528.18	Аналитический	0.50	-
108	528875.64	1361547.73	Картометрический	1.00	-
124	528255.96	1361028.39	Картометрический	1.00	-
125	528257.22	1361033.89	Картометрический	1.00	-
126	528179.86	1361251.92	Картометрический	1.00	-
127	528172.32	1361255.09	Картометрический	1.00	-
128	528170.37	1361260.32	Картометрический	1.00	-
129	528165.03	1361263.05	Картометрический	1.00	-
130	528145.45	1361264.01	Картометрический	1.00	-
131	528120.78	1361262.63	Картометрический	1.00	-
132	528061.02	1361258.96	Картометрический	1.00	-
133	528000.86	1361253.85	Картометрический	1.00	-
134	527973.94	1361271.81	Картометрический	1.00	-
135	527963.57	1361361.71	Картометрический	1.00	-
136	527940.22	1361396.87	Картометрический	1.00	-
137	527843.82	1361381.89	Картометрический	1.00	-
138	527849.37	1361321.87	Картометрический	1.00	-
139	527744.73	1361320.46	Картометрический	1.00	-
140	527775.42	1361214.03	Картометрический	1.00	-
141	527788.76	1361167.72	Картометрический	1.00	-
142	527804.94	1361097.31	Картометрический	1.00	-
143	527884.47	1361108.88	Картометрический	1.00	-
144	527991.93	1361125.88	Картометрический	1.00	-
145	528009.70	1361128.35	Картометрический	1.00	-
146	528046.45	1361137.97	Картометрический	1.00	-
147	528073.66	1361041.89	Картометрический	1.00	-
148	528093.81	1361045.21	Картометрический	1.00	-
149	528114.17	1360981.77	Картометрический	1.00	-
150	528237.92	1361012.09	Картометрический	1.00	-
151	528248.14	1361024.88	Картометрический	1.00	-
124	528255.96	1361028.39	Картометрический	1.00	-




3. Сведения о характерных точках части (частей) границы объекта					
Обозначение характерных точек части границы	Координаты, м		Метод определения координат характерной точки	Средняя квадратическая погрешность положения характерной точки (Mt), м	Описание обозначения точки на местности (при наличии)
	X	Y			
1	2	3	4	5	6
Часть №					
-	-	-	-	-	-



## Раздел 4

## План границ объекта

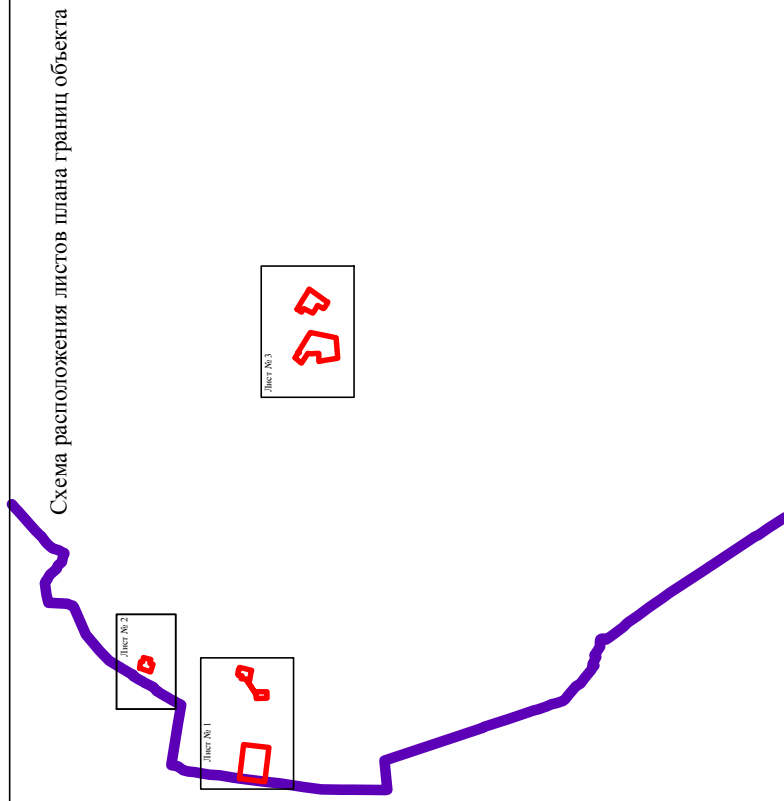

Масштаб 1:100000


Используемые условные знаки и обозначения:



границы территориальной зоны



границы муниципального образования

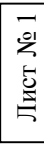

область и номер листа плана границ объекта

Руководитель БУВО «Нормативно-проектный центр»

Подпись Ю.В. Шалыгина Дата « 02 » сентября 2021 г.

Место для оттиска печати (при наличии) лица, составившего описание местоположения границ объекта






План границ объекта

Лист № 1




Используемые условные знаки и обозначения:

-  границы территориальной зоны
-  границы муниципального образования
-  характерная точка границ территориальной зоны


Масштаб 1:5000

Руководитель БУВО «Нормативно-проектный центр»  
 Подпись *Ю.В. Шалыгина* Ю.В. Шалыгина Дата « 02 » сентября 2021 г.  
 Место для отпечатка печати (при наличии) лица, составившего описание местоположения границ объекта




## План границ объекта

Лист № 2

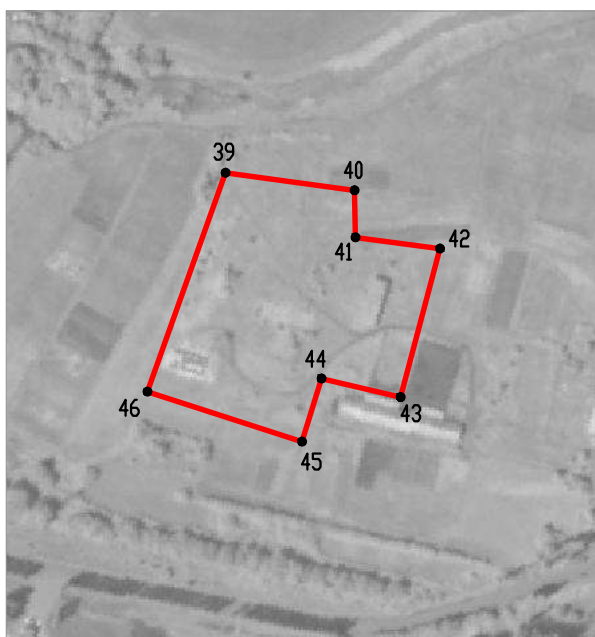

Масштаб 1:5000

Используемые условные знаки и обозначения :

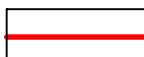

границы территориальной зоны



•39

характерная точка границ территориальной зоны

Руководитель БУВО «Нормативно-проектный центр»

Подпись Ю.В.Шалыгина Ю.В.Шалыгина Дата « 02 » сентября 2021 г.

Место для оттиска печати (при наличии) лица, составившего описание местоположения границ объекта



План границ объекта

Лист № 3



Используемые условные знаки и обозначения:

границы территориальной зоны

характерная точка границ территориальной зоны

Масштаб 1:5000




Руководитель БУВО «Нормативно-проектный центр»

Подпись Ю.В. Шалыгина Дата « 02 » сентября 2021г.

Место для отпечатка печати (при наличии) лица, составившего описание местоположения границ объекта


## План границ объекта

Лист № 4

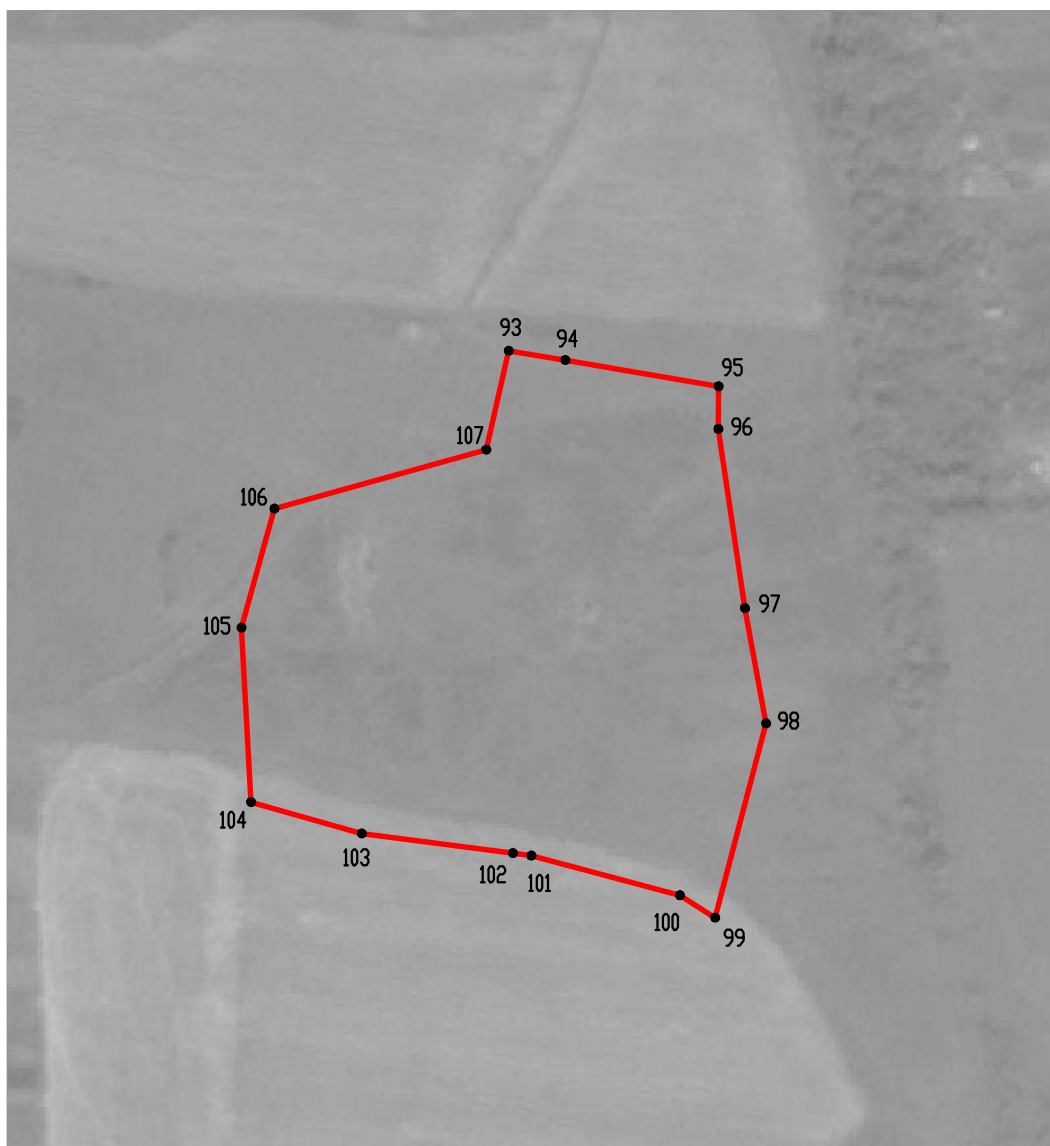


Масштаб 1:5000

Используемые условные знаки и обозначения :

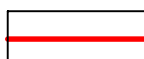

границы территориальной зоны

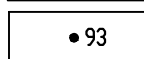

• 93

характерная точка границ территориальной зоны

Руководитель БУВО «Нормативно-проектный центр»


Подпись Ю.В. Шалыгина Ю.В. Шалыгина Дата « 02 » сентября 2021 г.

Место для оттиска печати (при наличии) лица, составившего описание местоположения границ объекта



## План границ объекта

Лист № 5

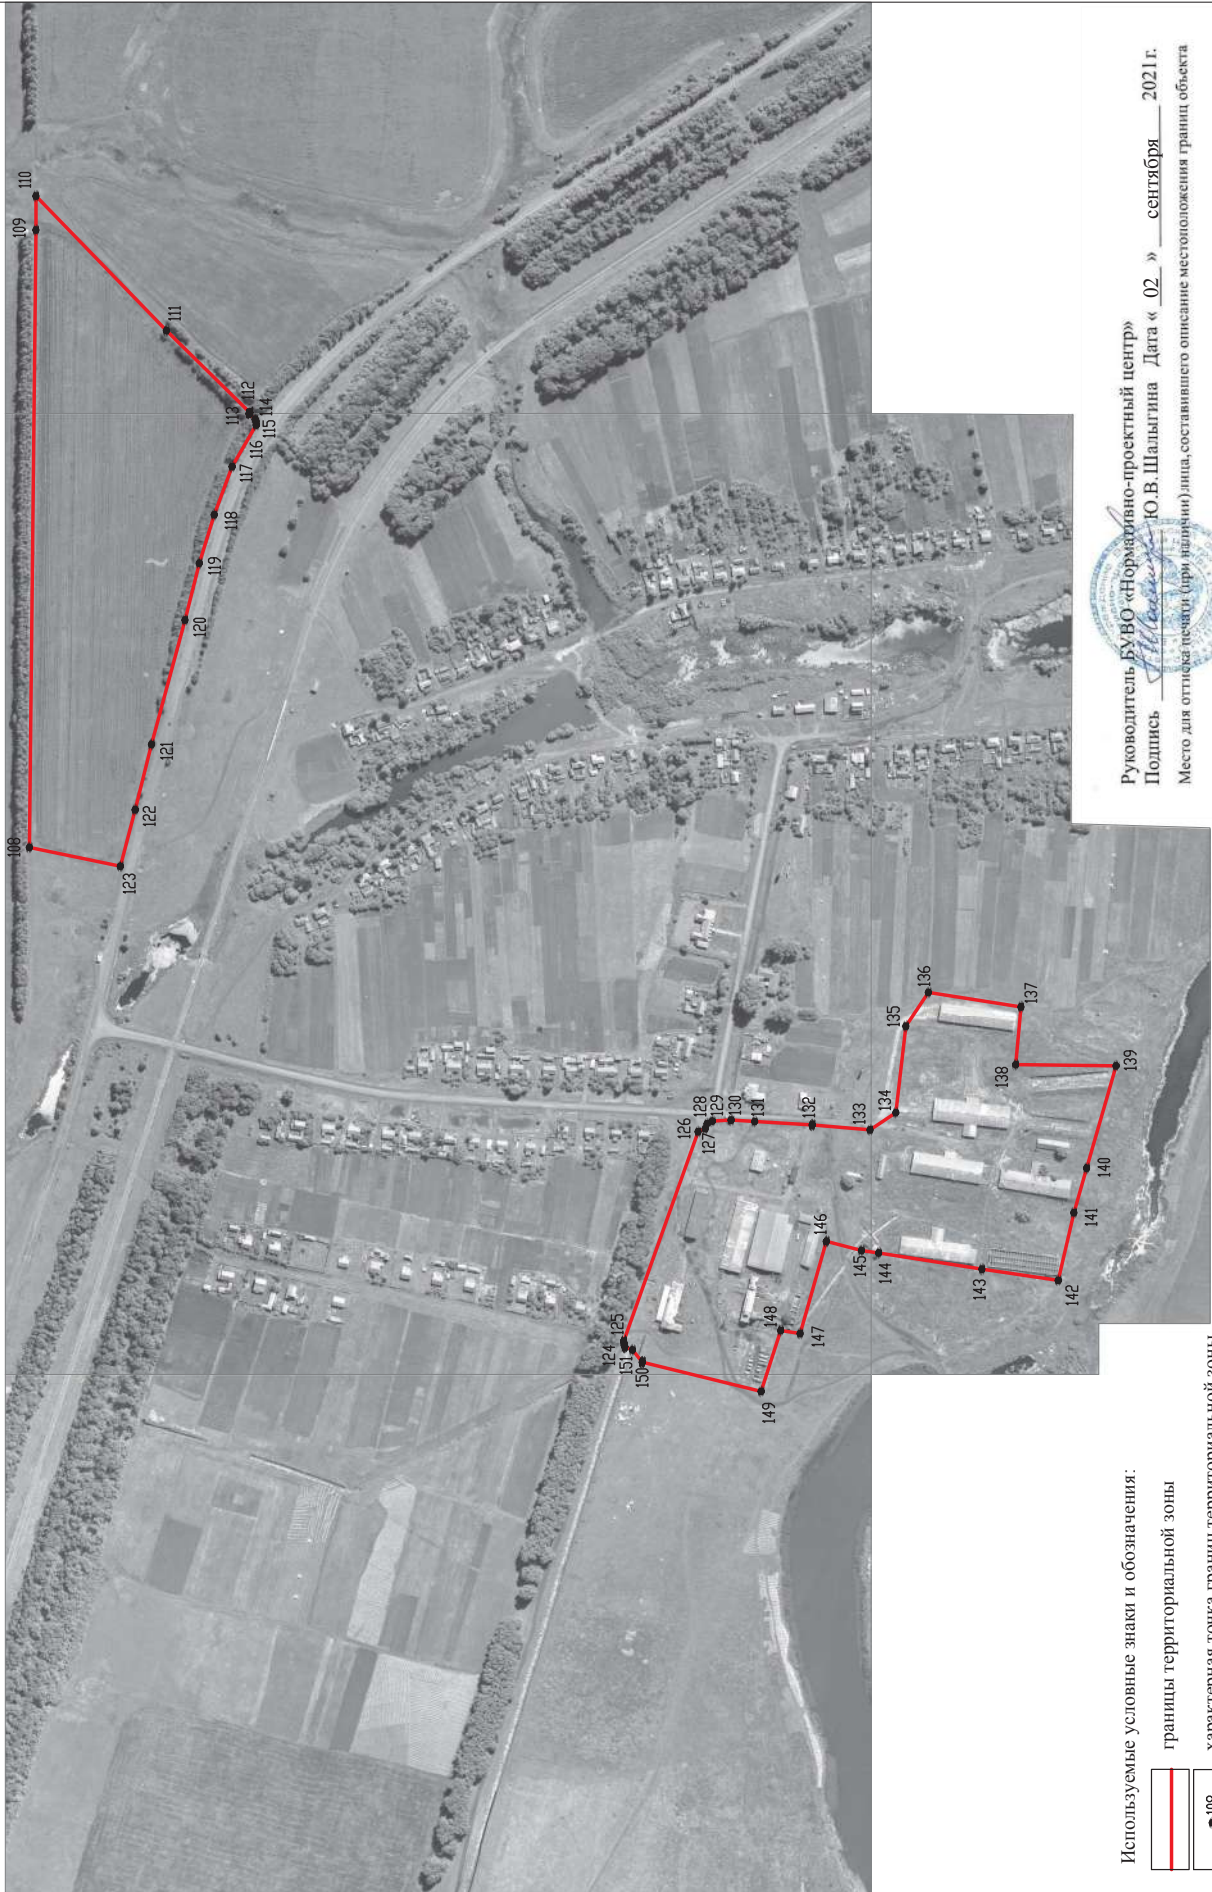

Руководитель БУВО «Нормативно-проектный центр»

Подпись Ю.В. Шалыгина Дата « 02 » сентября 2021 г.

Место для отпечатка печати (при наличии) лица, составившего описание местоположения границ объекта





## ОПИСАНИЕ МЕСТОПОЛОЖЕНИЯ ГРАНИЦ

Зона животноводства за границами населенных пунктов - СХЗ

---

(наименование объекта, местоположение границ которого описано  
(далее - объект)

## Раздел 1

Сведения об объекте		
№ п/п	Характеристики объекта	Описание характеристик
1	2	3
1	Местоположение объекта	Воронежская область, Верхнехавский муниципальный район, Верхнехавское сельское поселение
2	Площадь объекта $\pm$ величина погрешности определения площади ( $P \pm \Delta P$ )	-
3	Иные характеристики объекта	-

## Раздел 2

Сведения о местоположении границ объекта					
1. Система координат: МСК - 36, зона 1					
2. Сведения о характерных точках границ объекта					
Обозначение характерных точек границ	Координаты, м		Метод определения координат характерной точки	Средняя квадратическая погрешность положения характерной точки (Mt), м	Описание обозначения точки на местности (при наличии)
	X	Y			
1	2	3	4	5	6
1	529317.31	1349738.79	Аналитический	2.50	-
2	529524.14	1350097.42	Аналитический	2.50	-
3	529201.21	1350280.54	Аналитический	2.50	-
4	528995.37	1349921.36	Аналитический	2.50	-
1	529317.31	1349738.79	Аналитический	2.50	-
3. Сведения о характерных точках части (частей) границы объекта					
Обозначение характерных точек части границы	Координаты, м		Метод определения координат характерной точки	Средняя квадратическая погрешность положения характерной точки (Mt), м	Описание обозначения точки на местности (при наличии)
	X	Y			
1	2	3	4	5	6
Часть №					
-	-	-	-	-	-



## Раздел 4

## План границ объекта



Используемые условные знаки и обозначения :



границы территориальной зоны



характерная точка границ территориальной зоны

Масштаб 1:5000

Руководитель БУВО «Нормативно-проектный центр»

Подпись *Ю.В. Шалыгина* Ю.В. Шалыгина Дата « 02 » сентября 2021 г.

Место для оттиска печати (при наличии) лица, составившего описание местоположения границ объекта



## ОПИСАНИЕ МЕСТОПОЛОЖЕНИЯ ГРАНИЦ

Зона ритуальных объектов за границами населенных пунктов - СН1

---

(наименование объекта, местоположение границ которого описано  
(далее - объект)

## Раздел 1

Сведения об объекте		
№ п/п	Характеристики объекта	Описание характеристик
1	2	3
1	Местоположение объекта	Воронежская область, Верхнехавский муниципальный район, Верхнехавское сельское поселение
2	Площадь объекта $\pm$ величина погрешности определения площади ( $P \pm \Delta P$ )	-
3	Иные характеристики объекта	-

## Раздел 2



Сведения о местоположении границ объекта					
1. Система координат: МСК - 36, зона 1					
2. Сведения о характерных точках границ объекта					
Обозначение характерных точек границ	Координаты, м		Метод определения координат характерной точки	Средняя квадратическая погрешность положения характерной точки (Mt), м	Описание обозначения точки на местности (при наличии)
	X	Y			
1	2	3	4	5	6
1	530484.59	1350086.88	Аналитический	2.50	-
2	530462.11	1350114.83	Аналитический	2.50	-
3	530356.38	1350109.04	Аналитический	2.50	-
4	530368.74	1350083.78	Аналитический	2.50	-
5	530394.61	1350028.23	Аналитический	2.50	-
6	530430.51	1350039.99	Аналитический	2.50	-
1	530484.59	1350086.88	Аналитический	2.50	-
7	528831.02	1361238.06	Аналитический	0.50	-
8	528810.05	1361324.19	Аналитический	0.50	-
9	528804.45	1361339.27	Аналитический	0.50	-
10	528796.18	1361345.57	Аналитический	0.50	-
11	528786.01	1361346.57	Аналитический	0.50	-
12	528747.99	1361341.41	Аналитический	0.50	-
13	528781.77	1361224.02	Аналитический	0.10	-
14	528803.27	1361230.31	Аналитический	0.10	-
7	528831.02	1361238.06	Аналитический	0.50	-
3. Сведения о характерных точках части (частей) границы объекта					
Обозначение характерных точек части границы	Координаты, м		Метод определения координат характерной точки	Средняя квадратическая погрешность положения характерной точки (Mt), м	Описание обозначения точки на местности (при наличии)
	X	Y			
1	2	3	4	5	6
Часть №					
-	-	-	-	-	-



## Раздел 4

## План границ объекта

Схема расположения листов плана границ объекта

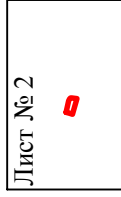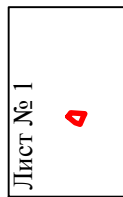

Используемые условные знаки и обозначения :



Лист № 1

область и номер листа плана границ объекта


Масштаб 1:50000

Руководитель БУВО «Нормативно-проектный центр»  
 Подпись *Ю.В. Шалыгина* Ю.В. Шалыгина Дата « 02 » сентября 2021 г.  
 Место для оттиска печати (при наличии) лица, составившего описание местоположения границ объекта




## План границ объекта

Лист № 1

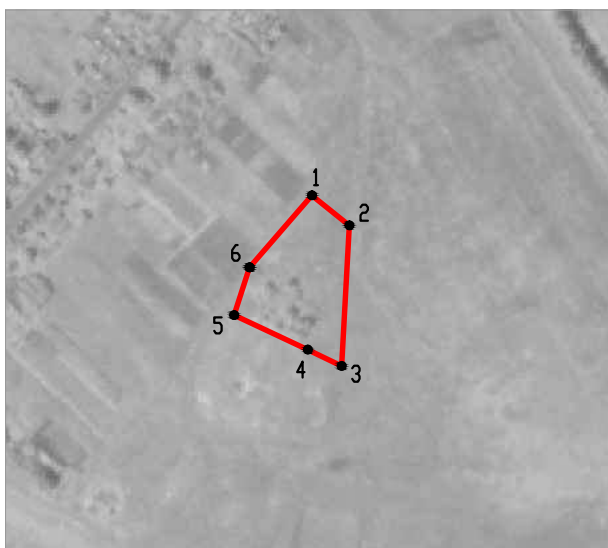


Масштаб 1:5000

Используемые условные знаки и обозначения :

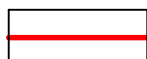

границы территориальной зоны

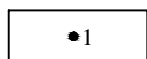

характерная точка границ территориальной зоны

Руководитель БУВО «Нормативно-проектный центр»

Подпись Ю.В. Шалыгина Ю.В. Шалыгина Дата « 02 » сентября 2021 г.

Место для оттиска печати (при наличии) лица, составившего описание местоположения границ объекта




## План границ объекта

Лист № 2




Масштаб 1:5000

Используемые условные знаки и обозначения :

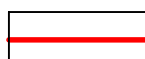

границы территориальной зоны

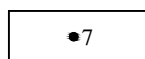

●7

характерная точка границ территориальной зоны

Руководитель БУВО «Нормативно-проектный центр»

Подпись Ю.В. Шалыгина Ю.В. Шалыгина Дата « 02 » сентября 2021 г.

Место для оттиска печати (при наличии) лица, составившего описание местоположения границ объекта

