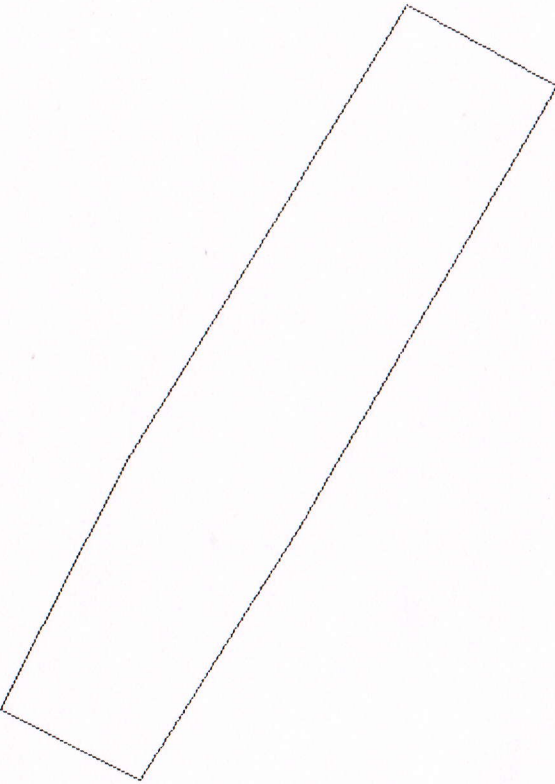


КАДАСТРОВЫЙ ПАСПОРТ ЗЕМЕЛЬНОГО УЧАСТКА

"11" апреля 2016 г. № 36-00/5001/16-211971

1	Кадастровый номер:	36:07:0100014:128	2	Лист № 2	3	Всего листов: 2
4	План (чертеж, схема) земельного участка MapXtreme 2008 © SDK Developer License, © 2008 Pitney Bowes MapInfo Corporation.					
						
5	Масштаб 1:800					

ВЕДУЩИЙ ИНЖЕНЕР	<i>М. В. Рыбалка</i>	РЫБАЛКА М. В.
(полное наименование должности)	(подпись)	(инициалы, фамилия)

М.П.