


КАДАСТРОВЫЙ ПАСПОРТ ЗЕМЕЛЬНОГО УЧАСТКА

"17" марта 2016 г. № 36-00/5001/16-152601

1	Кадастровый номер:	36:07:0100036:116	2	Лист № 2	3	Всего листов: 2
4	План (чертеж, схема) земельного участка MapXtreme 2008 © SDK Developer License. © 2008 Pitney Bowes MapInfo Corporation.					
						
5	Масштаб 1:700					

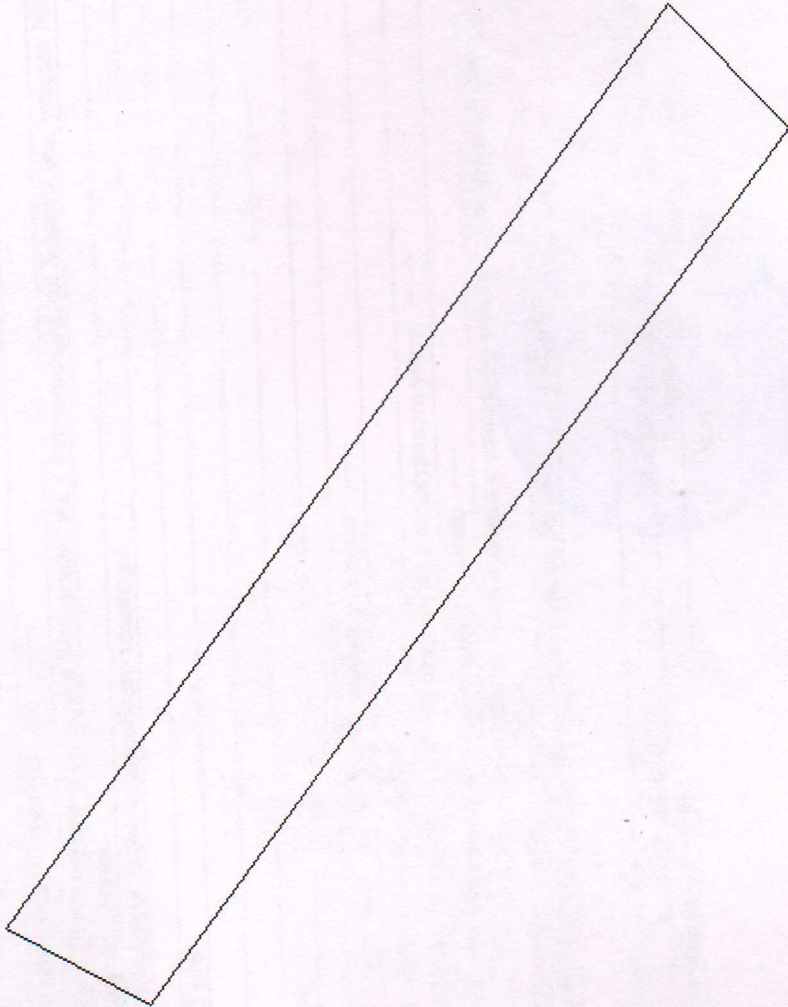

инженер Г. Кашаев
(полное наименование должности)

А.А. Акимов
(инициалы, фамилия)

М.П.